
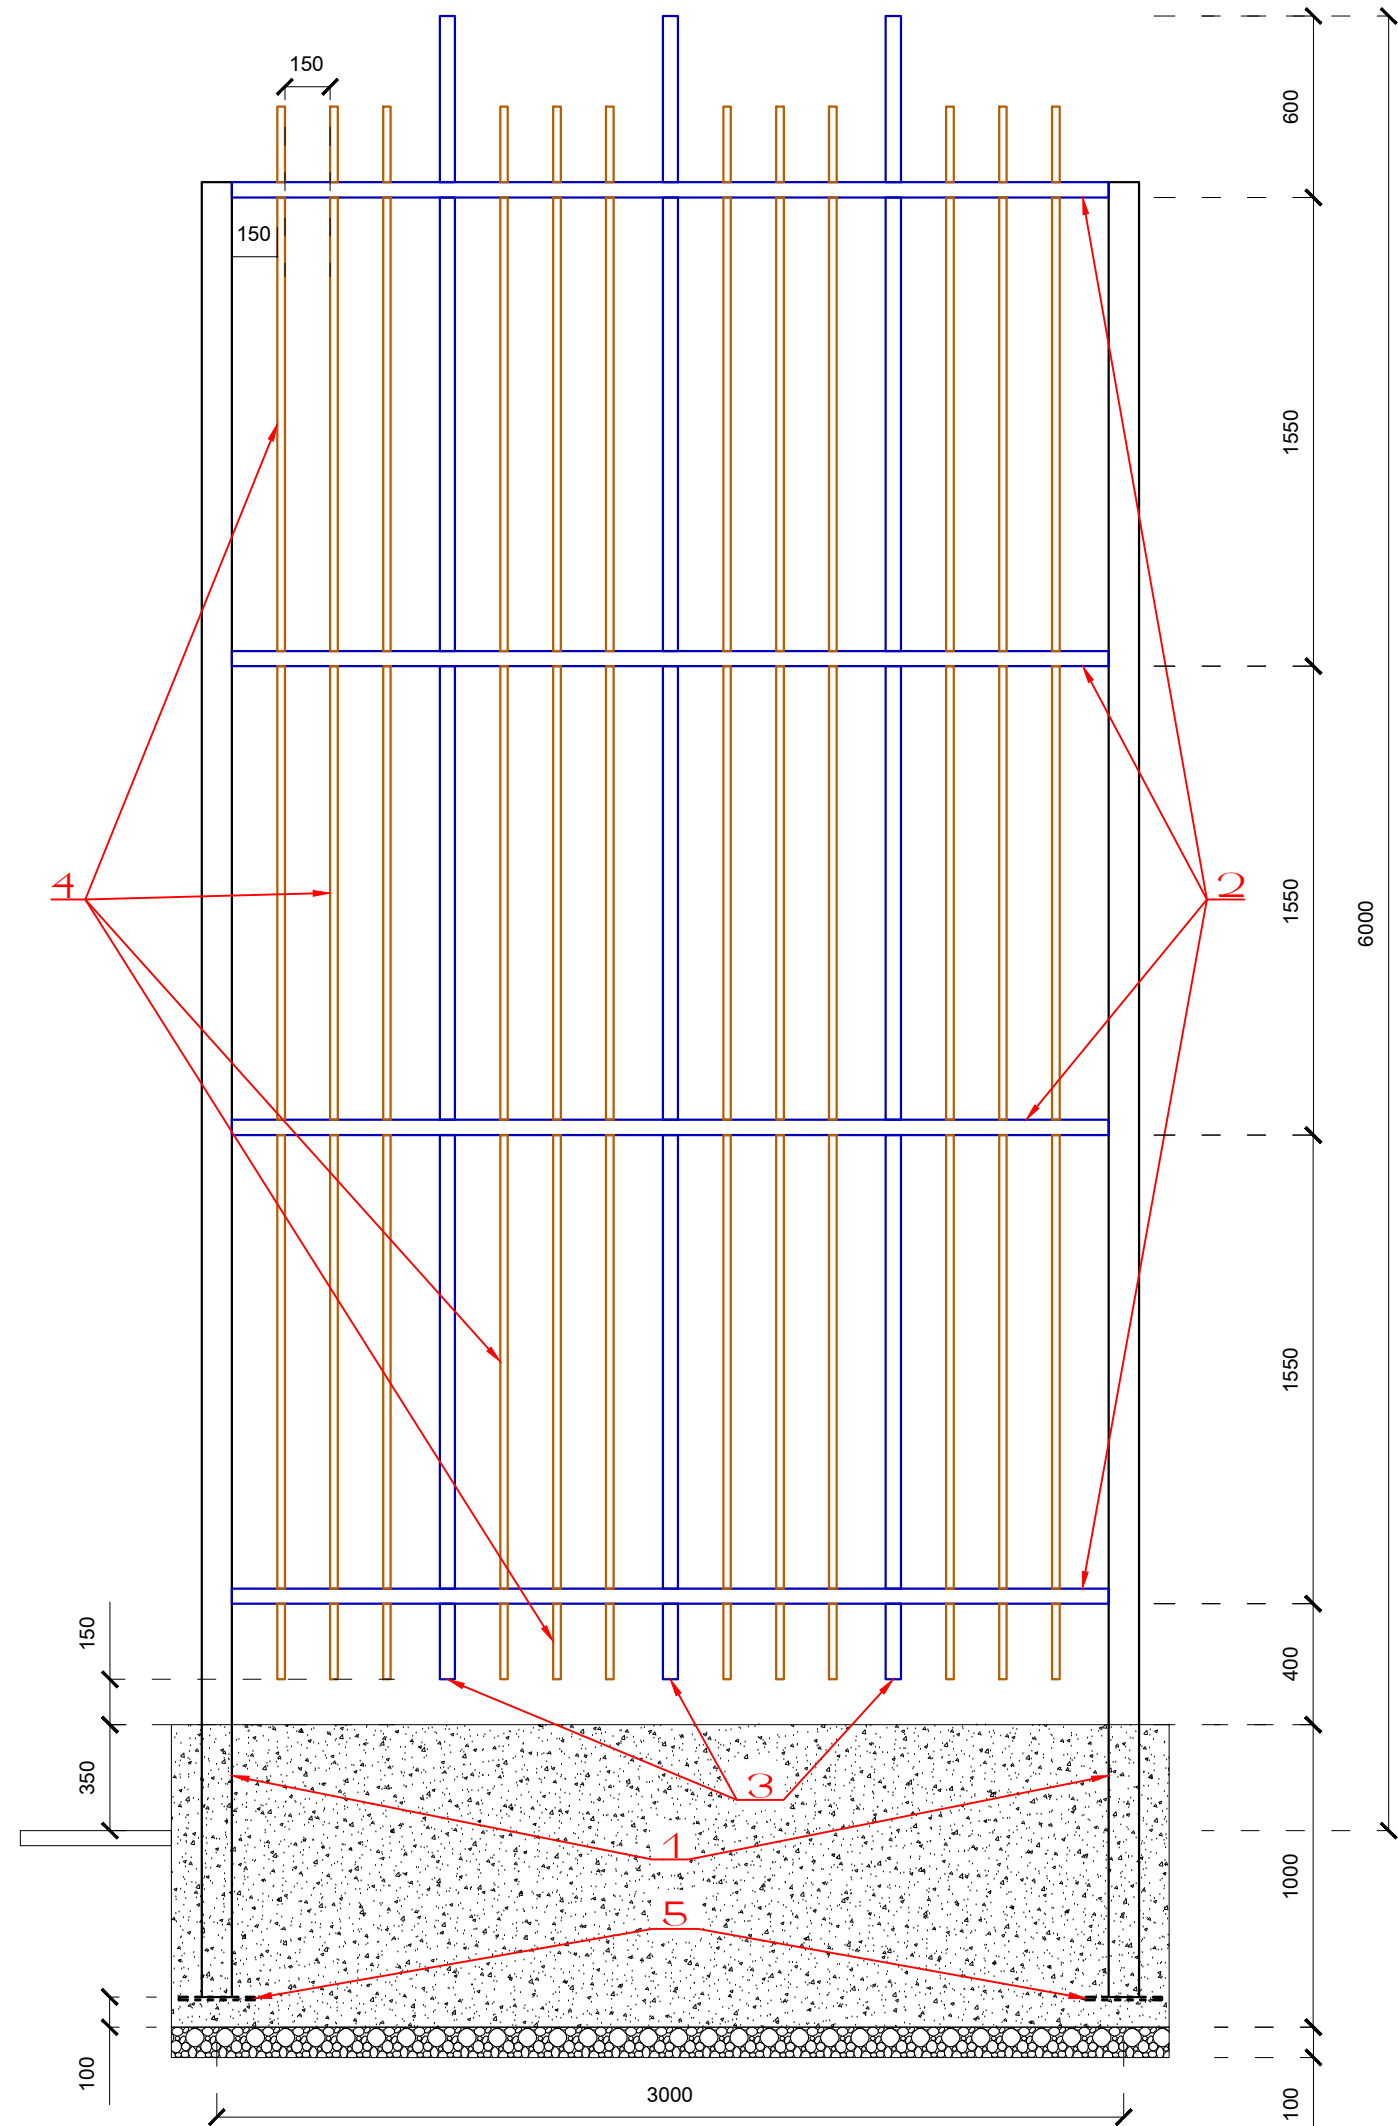


ՌԵՏԵԼԱԿԱՆ ՀԱՆՎԱՊ ՑԱԿԱՂՈՏԻ ՄԻՋԱՆԿԱԿԱՆ ԴՐՈՂՈՏԻ ՈՒՆՆԵՐԻ

ՌԵՏԵԼԱԿԱՆ ՀԱՆՎԱՊ ՑԱԿԱՂՈՏԻ ՊՐՈՂՈՏԻ ՈՒՆՆԵՐԻ  
ՈՒՆԻ ԷԼԵՄԵՆՏԻ ՀԱՐԱՎ /L=3m/

ԿԻՔ	ՆՇԱՆԱԿՈՒՄԸ	ԵՆՎՈՒՄԸ	ՔԱՆ. ՀԱՅ	ՔՈՇԸ ԿՂ	ԸՆԴ.
1	ՊՈՏ 30245-2003	□ 100X4 L=6000	1	70,38	70,38
2	— " —	□ 50X25X3 L=2900	4	8,9	35,6
3	— " —	□ 50X25X3 L=5500	3	16,89	50,67
4	ՊՈՏ 8639-82	□ 25X2 L=5200	12	7,23	86,76
5	ՊՈՏ 19903-76	-8X250 L=250	1	3,92	3,92
6	ՔՐԵՄ B15 ՊՈՒՆ 0,99 մ, ՏՈՒՆԱԿԱՆ ՄՔ ≤ 0,099 մ				

ՏՈՒՆԱԿԱՆ ՀԱՆՎԱՊ ՑԱԿԱՂՈՏԻ ՄԻՋԱՆԿԱԿԱՆ ԴՐՈՂՈՏԻ ՈՒՆՆԵՐԻ

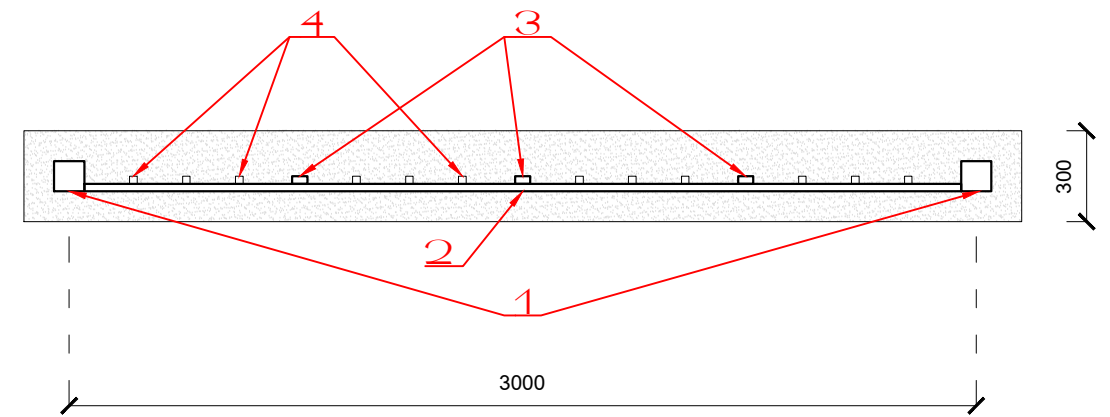

	Բ. ԵՐԵՎԱՆ, ԷՐԵՎԱՆԻ ՎԱՐՉԱԿԱՆ ՇՐՋԱՆ, ՊՈՒՐԿԱՆՈՒՄ 5/1 ՇՐՋԱՆԻ ԲԱՆԻ ՀԻՄՆԱԿՈՒՄՈՒՄՆ ԼՇԽԱՏԱԿՆԵՐԻ		ՊՐՈՂՈՒՄ N ԷՐ-ՊՐՈՂՈՒՄ 14/66		
	ՀԱՄԱՐՈՒՄԸ ՌԵՏԵԼԱԿԱՆ ՀԱՆՎԱՊ ՑԱԿԱՂՈՏԻ ՄԻՋԱՆԿԱԿԱՆ ԴՐՈՂՈՏԻ ՈՒՆՆԵՐԻ 1:25		ՓՈՒԼ	ԹԻԹ	ԹԻԹԻ
ԿԱՆՈՒՄԸ Լ. ՀԱՅՐԱՊԵՏՅԱՆ	ՍԵՐՈՒՄԸ ՍԵՐՈՒՄ	ԿԱՆՈՒՄԸ ԿԱՆՈՒՄ	ԼՆ ՏՇ-7	ԹԻԹԻ 10	«ՌԵՏԵԼԱԿԱՆ» ՊՐՈՂ