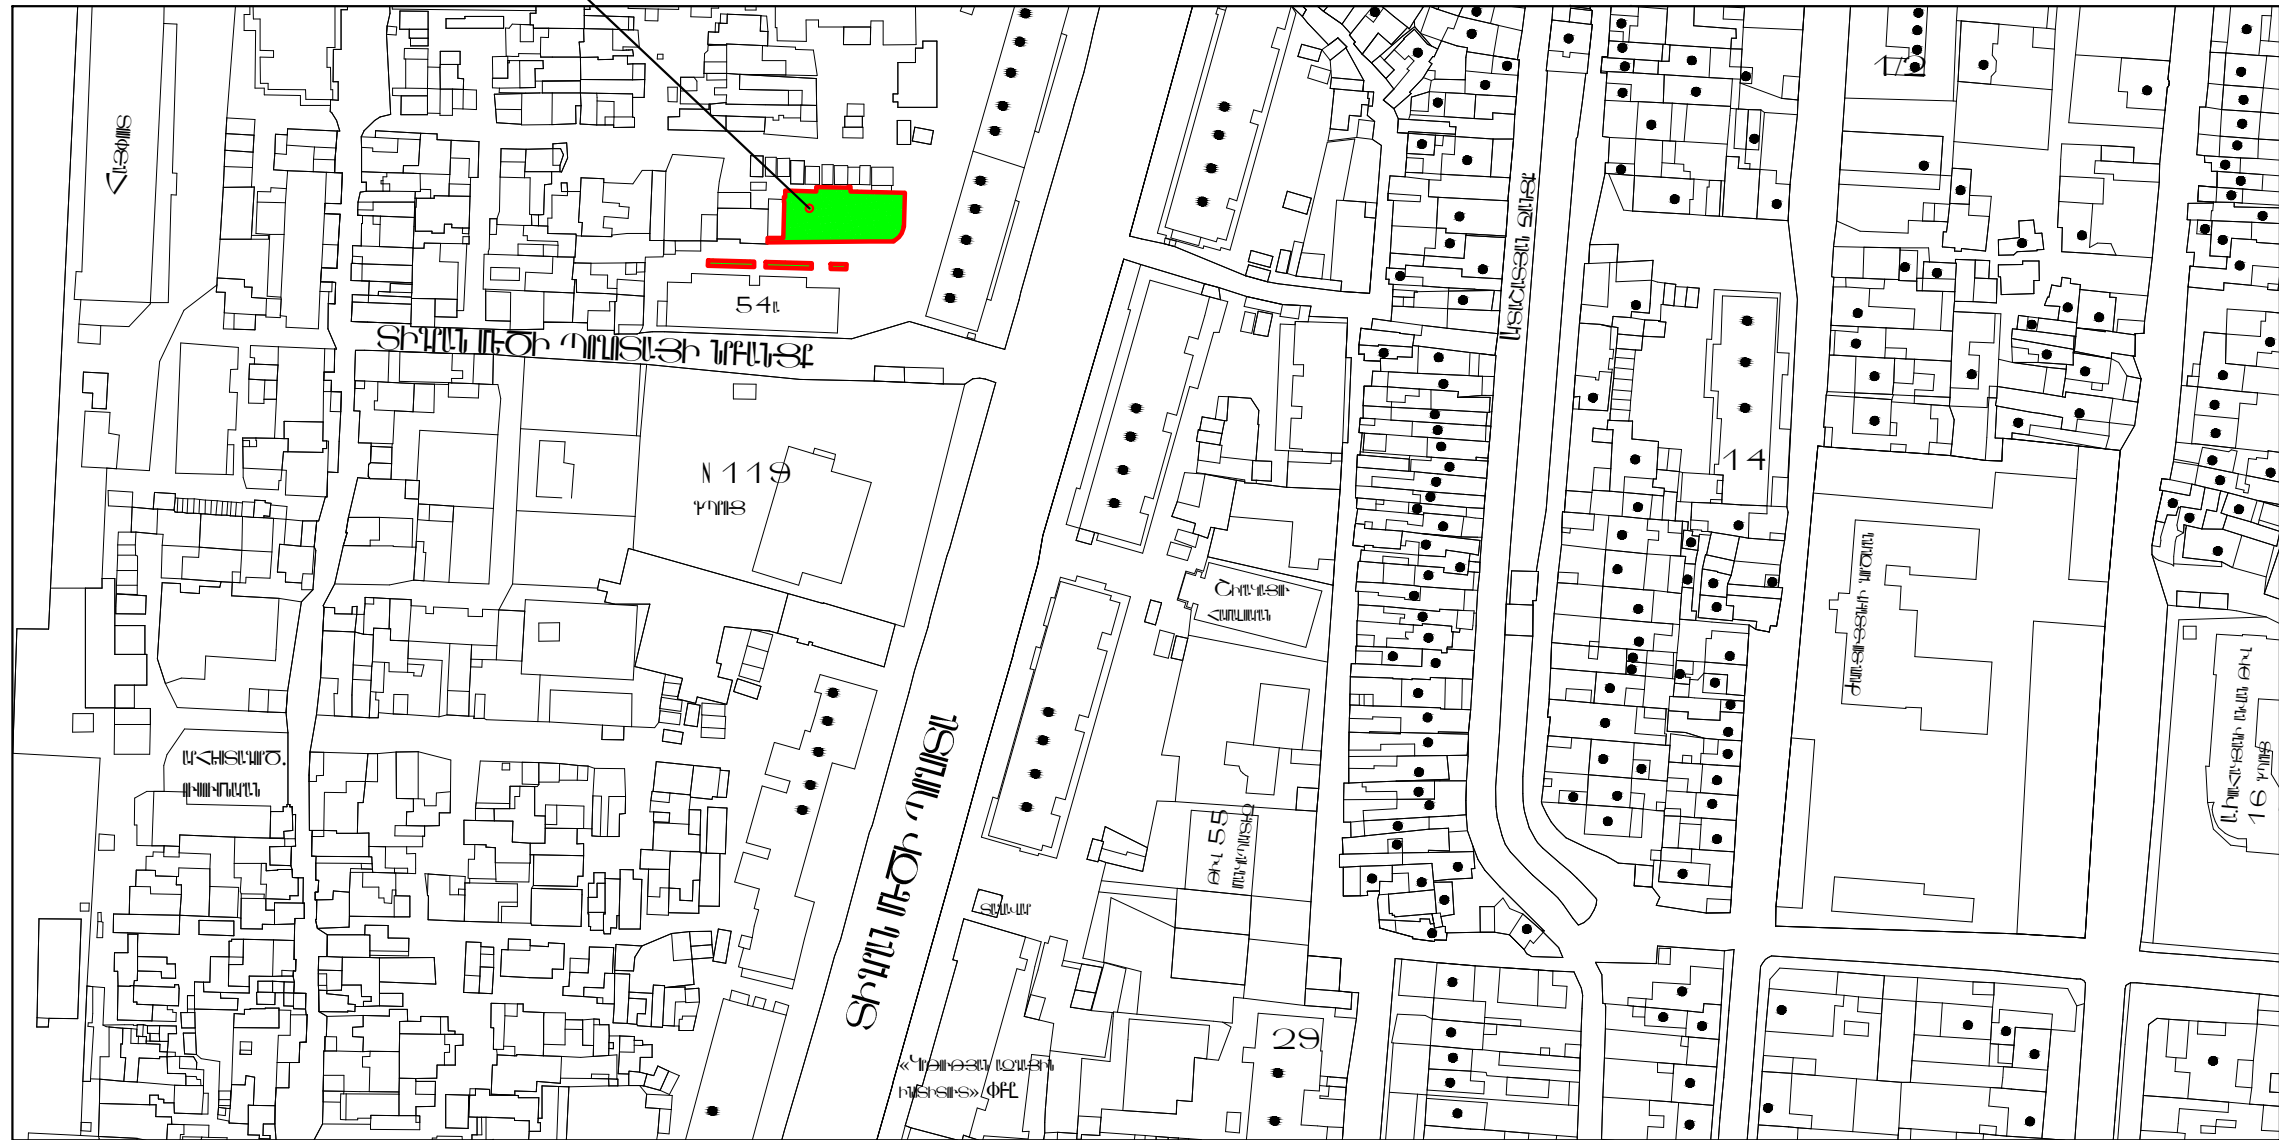

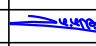


ԻՐԱԿԻՏԱԿԱՆ ՎՃԱՐԱԿԻԾ 1:2000

ԲԱԿԱՐԱԿԱՆ ՏԱԼՈՒՔ



ՎԱՐՉԱՅՆԵՑՎԱԾ Է՝  
ԷԲԵԲՈՒՆԻ ՎԱՐՉԱԿԱՆ ՇՐՋԱՆ

	Է. ԷԲԵՎԱՆ, ԷԲԵԲՈՒՆԻ ՎԱՐՉԱԿԱՆ ՇՐՋԱՆ, ՏԻՎԻԼԻ ՄԻՇ 54Ա ՇԵՆԻ ԲԱԿԻ ՀԻՐԱՆՈՒՄՈՒՄԱՆ ԱՇԽԱՏԱԿԵՐԷՐ		ՊԼԱՆ N ԷԲ-ՊԼԱՆՇՈՒՔ 14/66			
	ԱՎԱՆՈՒՑ	Լ. ՎՃԱՐԱԿՆԵՅԱՆ		ՃԱՐՏԱՆՈՒԹՅԱՆ ԿՈՄԻՏԵ	ՓՈՒԼ ԱԵ	ԹԻԹ ՏՇ-1
ԻՐԱԿԻՏԱԿԱՆ ՎՃԱՐԱԿԻԾ 1:2000			«ԲԵՆԵՏ» ՊՆ			