
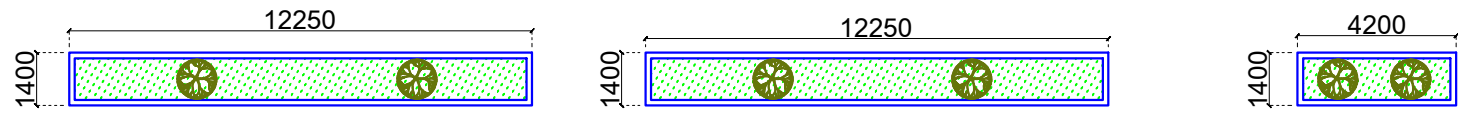


ԲԱԲԿԱՐԱՆԱԿ ԱՆՏԿԱՆԻԾ 1:200

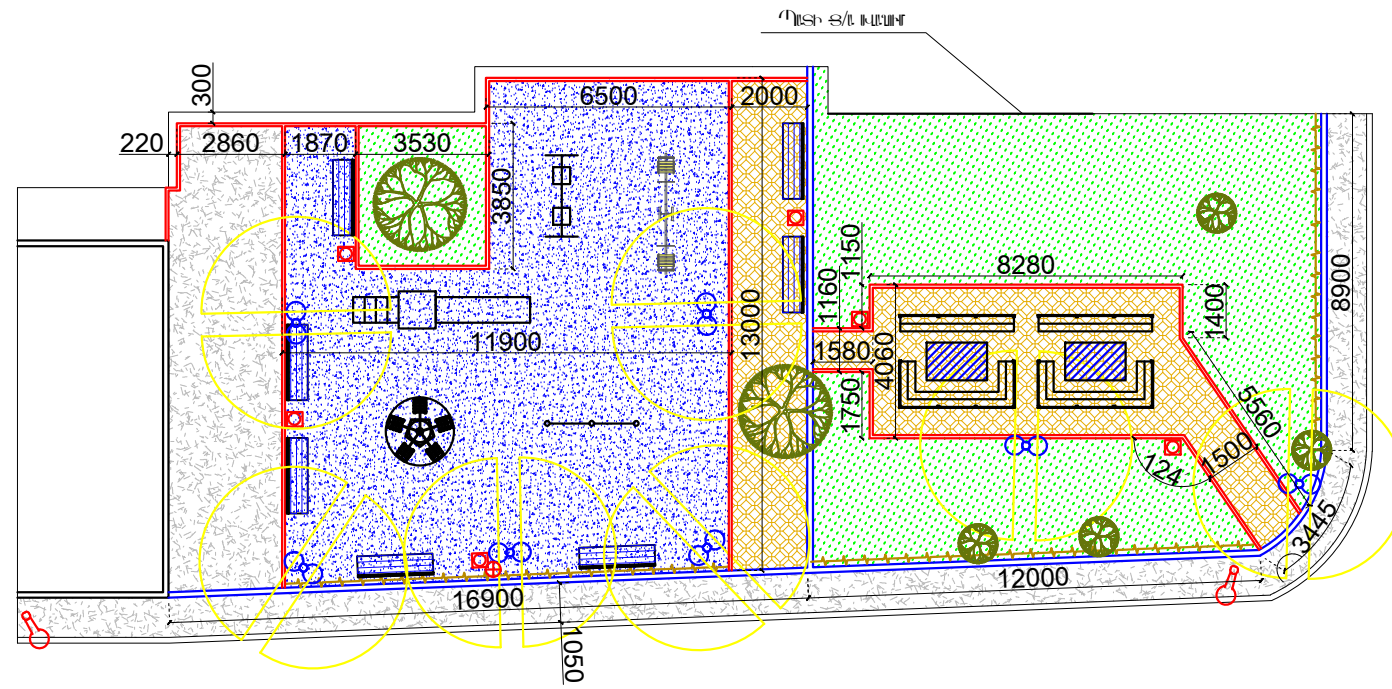

ՊԼԱՆԱԿԱՆ ԿՈՒՐԴԵՐ	
	ԿՐ ԱՍԵՐԱ
	ԿՐ ԴՈՐՈՒՆ
	ԿՐ ՇՈՒՏԱՆ
	ԿՐ ԱՄՈՐՈՒՄԵՐ
	ԿՐ ԿՈՒՐՏԱՆ ԱՄՈՐՈՒՄԵՐ
	300x150 ՕՊԵՐԻ ԿՐ ԲՈՒՍԵ ԿՈՒՐԴԵՐ
	150x80 ՕՊԵՐԻ ԲՈՒՍԵ ԿՈՒՐԴԵՐ
	ԿՐ ՊԵՏԱԿԱՆ ԲՈՒՄԵ /ՈՒՅՐ/
	ԽՈՒՄԻՆ
	ԲԵՏՈՆԱԿԱՆ ԿՐԱՆԵՐ /ՏԱՆԵՐ/
	ԿՐ ԱՎԷՐ ՕՐՈՒՄԵՐ /ՈՒՅՐՈՒՄ/
	ԿՐ ԱՄՈՐՈՒՄԵՐ /ՏՈՒՆԱԿԱՆ, ՎԵՐԱՆՍՏԱՆ, ՊԵՏԱԿԱՆ, ՏՈՒՆԱԿԱՆ, ՊՈՒՄՎ/

	Է. ԻԲԷԱՆ, ԷԲԻՈՒՆԻ ՎԱՐՉԱԿԱՆ ՇՐՋԱՆ, ՏԻԿԱՆ ՌԵՇ 5 4 Ա ՇԻՆԻ ԲԱԿԻ ՀԻՐԱՆՈՒՄՈՒՄԱՆ ԱՇԽԱՏԱՆԵՐԻ		ՊԼԱՆ N ԷԲ-ՊԵՆՇՈՐԲ 1 4/66			
	ՆԱԿԱՆՈՒՄՆԵՐ	Ա. ԱՆՆԱՆՅԱՆ	ՋԱՄԱՆԱԿԱՆԱՎՈՐՈՒՄԻՆ ԻՐԱ	ՓՈՒԼ	ԹԻԹ	ԹԻԹԻ
		ԲԱԲԿԱՐԱՆԱԿ ԱՆՏԿԱՆԻԾ 1:200	ԱՆ	ՏՇ-4	17	
						«ԲԵՆԵՏ» ԻՐԱ