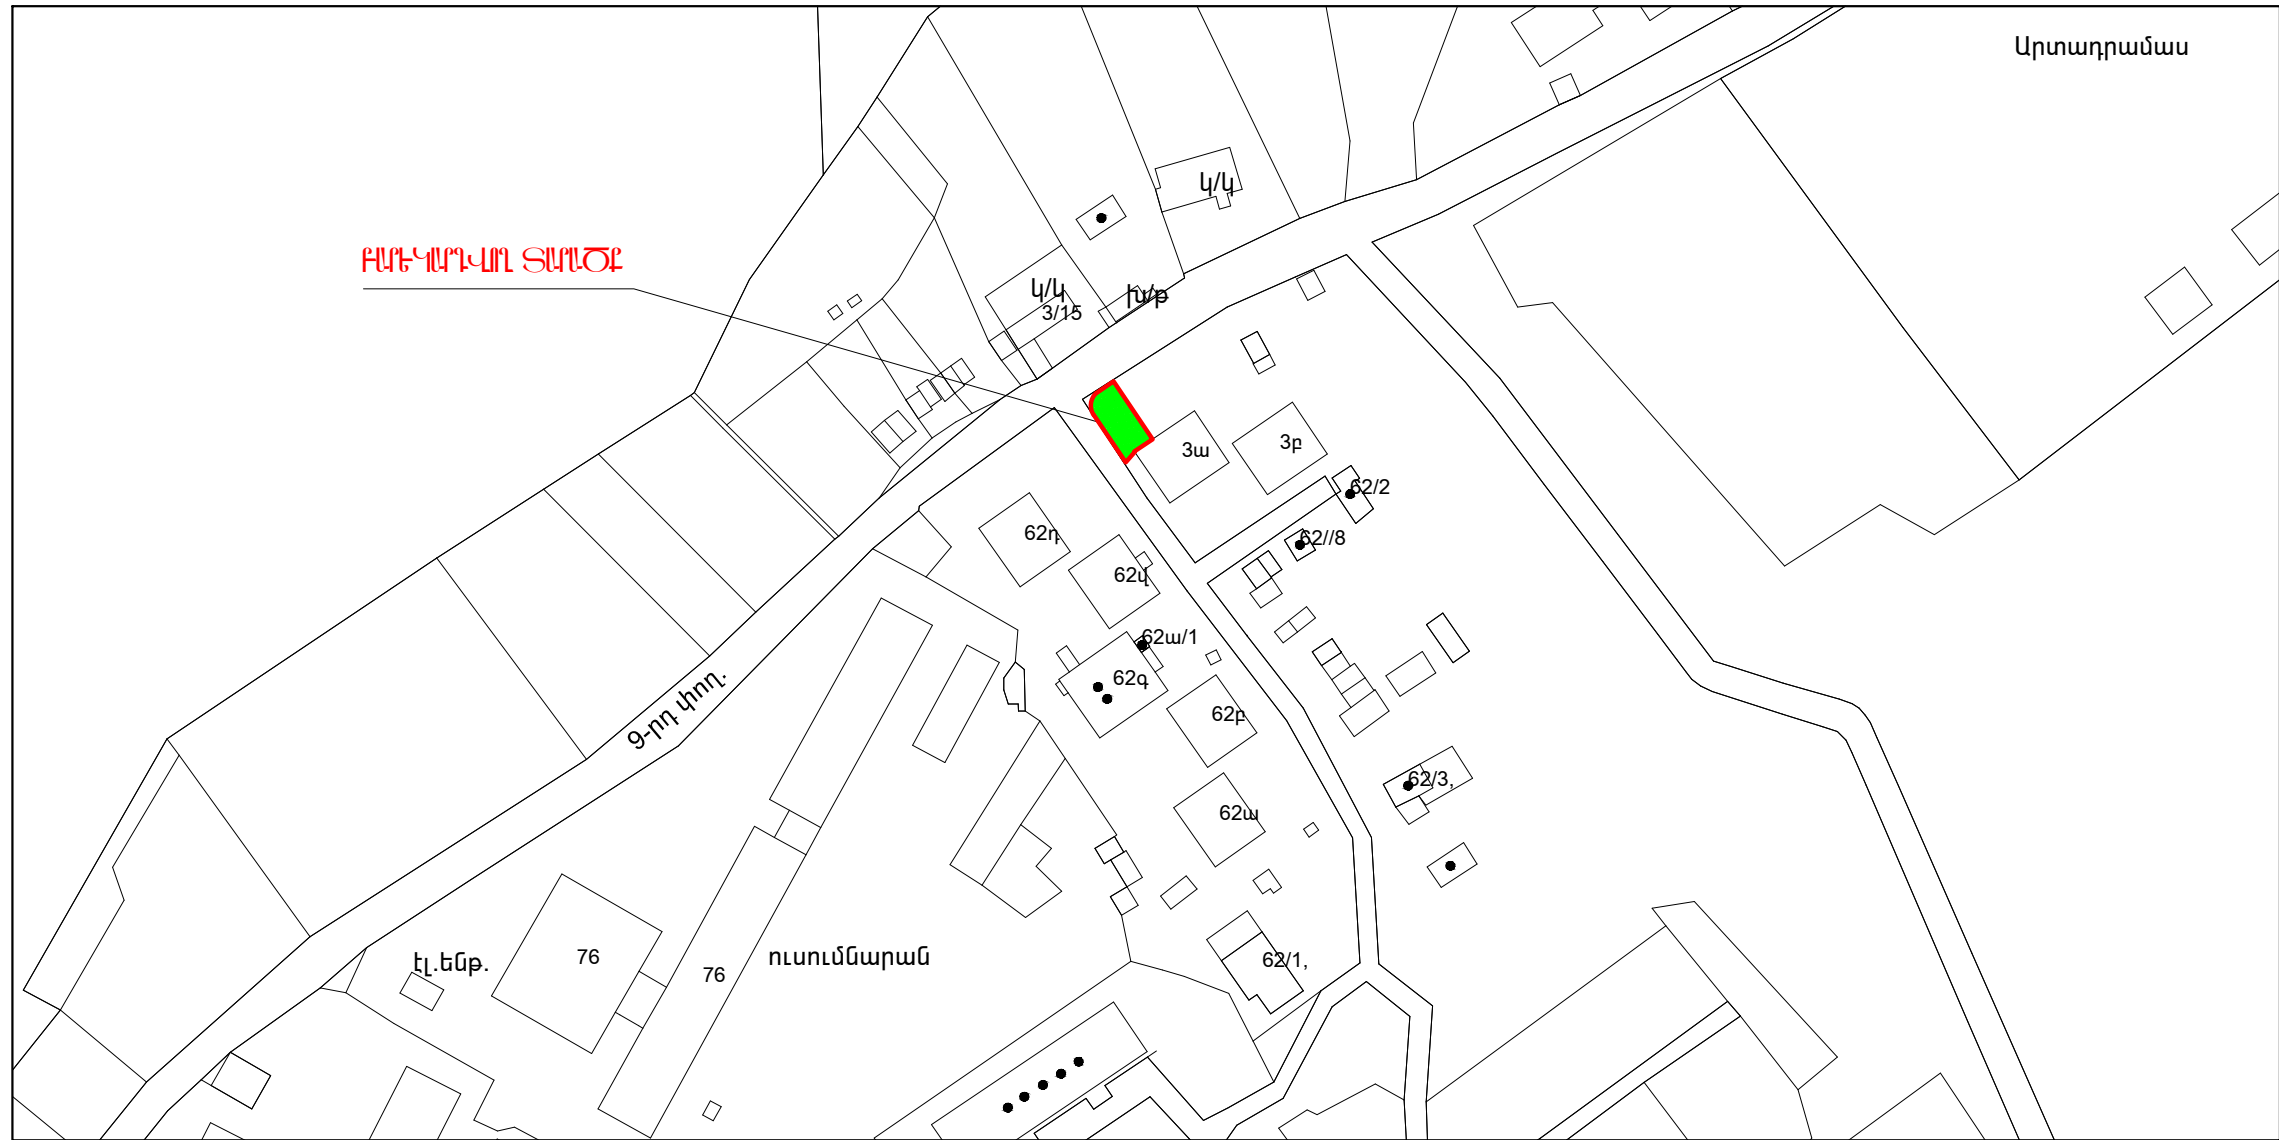

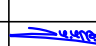


ԻՐԱԿԻՏԱԿԱՆ ՎՃՌԱԿԱՆԻԾ 1:2000



ՎԱՐՁԱՅԻՆՑԱԼԾ Է՝
ԷԲԷՐՈՒՆԻ ՎԱԳՁԱԿԱՆ ՇՐՋԱՆ _____

	Բ. ԷԲԷՎԱՆ, ԷԲԷՐՈՒՆԻ ՎԱԳՁԱԿԱՆ ՇՐՋԱՆ, ՎԱԿԱՆՇԵՆ ԶՓ. ՅԱՆ ՇԵՆԻ ԲԱԿԻ ՀԻՐԱՆՈՐՈՒՄԱՆ ԱՇԽԱՏԱՆԵՐԻ			ՊԵՏԱԿ N ԷԲ-ՊԵՆՇՈՒ 14/66		
	ՃԱԿՏԱՆՊԵՏԱՇԻՊԱՆՄԱՆ ՈՒՍ			ՓՈՒԼ	ԹԵԹ	ԹԵԹԵՐ
ՊԱՆՈՒՑ	Լ. ՎՃՐԱՊԵՏԱՆ		ԻՐԱԿԻՏԱԿԱՆ ՎՃՌԱԿԱՆԻԾ 1:2000	ԼՆ	ՏՇ-1	14
				«ԲԵՐԱՏ» ՊՆ		