

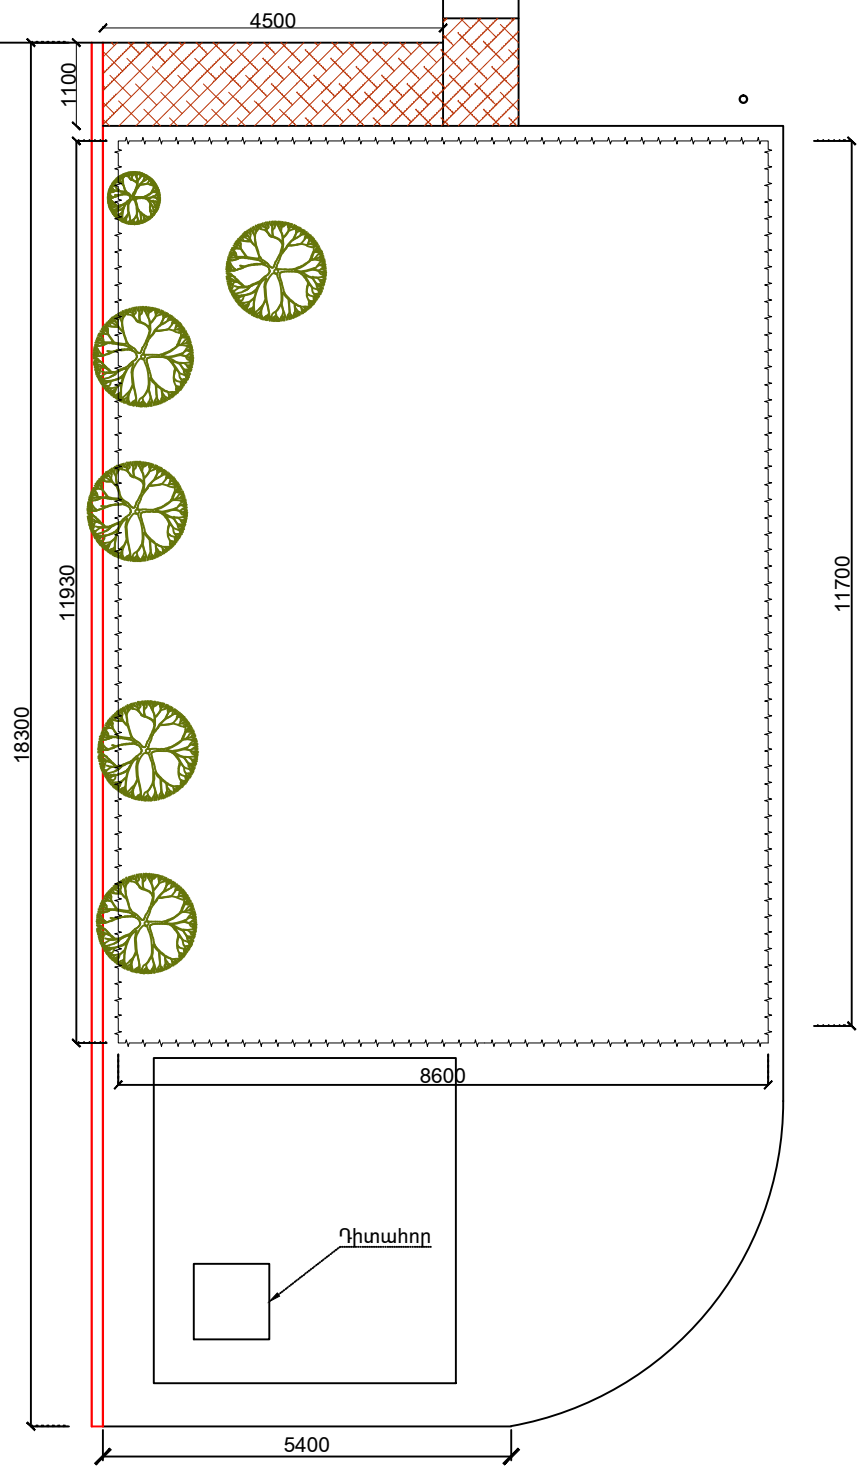

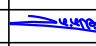


3ա

ԼՊԱՊՈՏԱԿԱՆ ՀԱՏԱԿԱՆԻԾ 1:100

Պատկերային կոդեր	
	Բարձր կողմեր
	Բարձր բեռնի շտրվածք



	Բ. ԷԲԵԱՆ, ԷԲԷՐՈՒՆԻ ՎԱՐՉԱԿԱՆ ՇՐՋԱՆ, ՎԱՐՈՒՇԵՆ ԶՓ. ՅԱՆ ՇԵՂԻ ԲԱԿԻ ՀԻՐԱՆՈՐՈՒՄԱՆ ԱՇԽԱՏԱՆԵՐԻ		Պատկեր N ԷԲ-ՊԵՆՇՈՒԲ 14/66			
			ՀԱՐՏԱՆՊԵՏԱՇԻՆԱՐԱՄԱԿԱՆ ՈՒՍ	ՓՈՒԼ	ԹԵԹ	ԹԻԹԵՐ
ՊԱՆՈՒՇ	Լ. ՀԱՅՐԱՊԵՏՅԱՆ		ԼՊԱՊՈՏԱԿԱՆ ՀԱՏԱԿԱՆԻԾ 1:100	ԼՆ	ՏՇ-3	14
				«ԲԻՍՏԻ» ՍՊԸ		