


3ա

ԲԱԻԿԱԲԱՆԱՆ ՀԱՏԱԿԱՆԻԾ 1:100

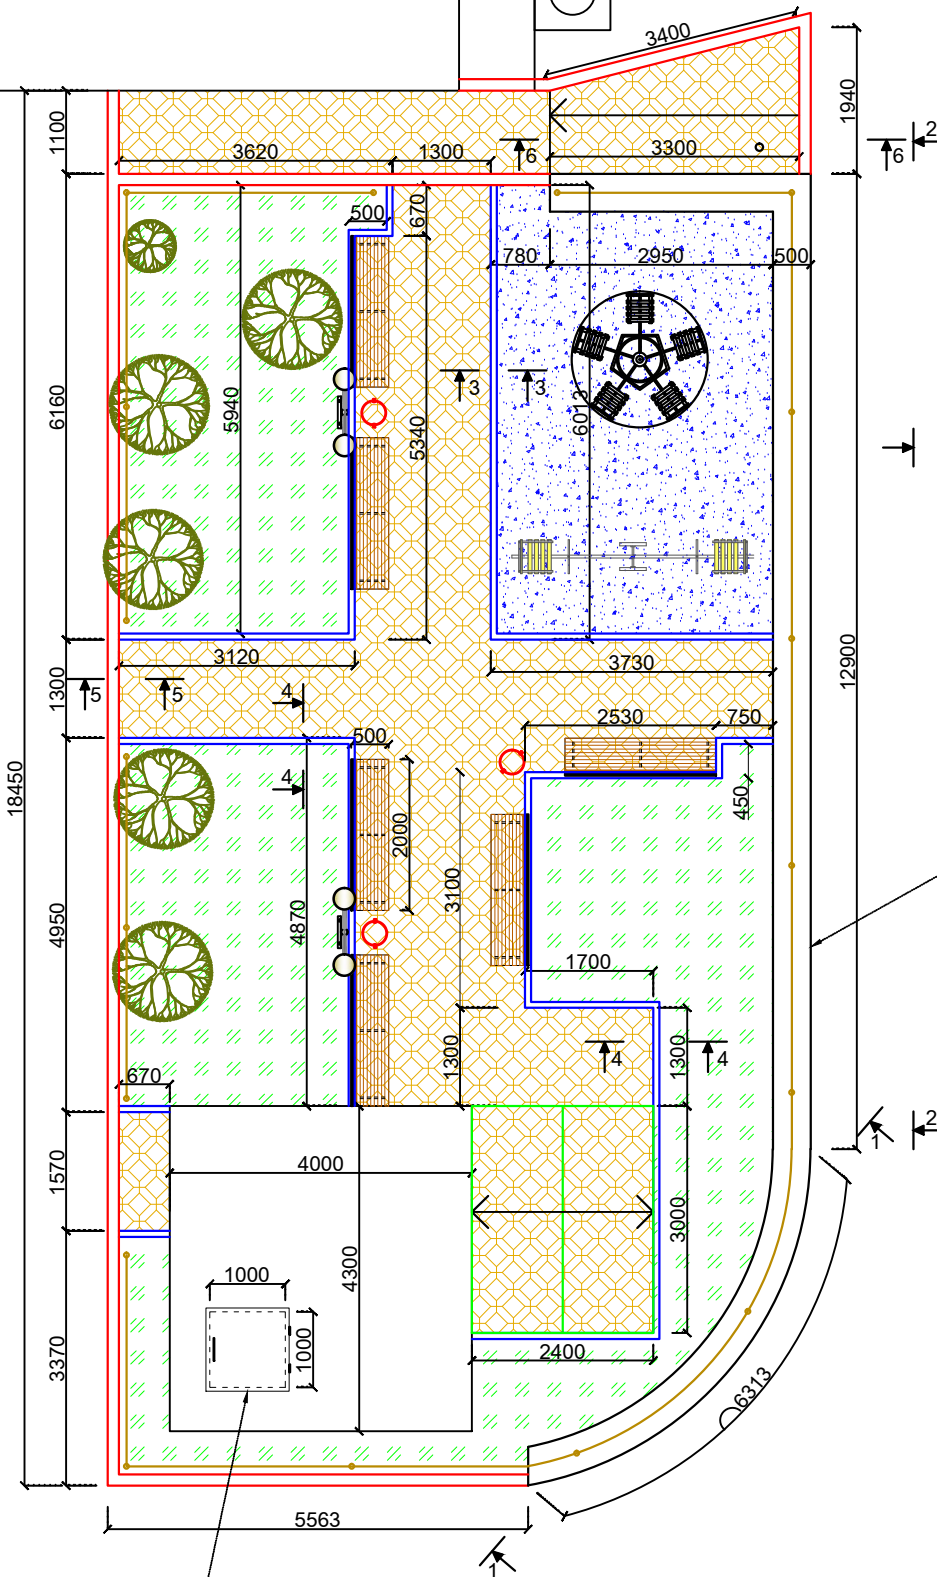

Դիտահորի ճոր մետաղական կափարիչ

Պատկերային ԿՈՒՐԴ	
	ԿՐ ԱՍՏՆԱ
	ԿՐ ԱՔԻՐՈՒ
	ԿՐ ԱՄՈՒՐՈՒՄ
	ԿՐ ԿՈՒՐԻ (Տարածքային, լուսավորչային)
	300x150 ՕՊԵՐԻ ԿՐ ԲՈՒՄԵ ԲՈՒՐՈՒՄ
	150x80 ՕՊԵՐԻ ԲՈՒՄԵ ԲՈՒՐՈՒՄ
	ԿՐ ՕՈՒՏՈՒՄ
	ԽՈՍՈՒՄ
	ԲԵՏՈՆԱԿԱՆ ԿՐԱՆԻՍ
	ԿՐԱՆԻՍ ԽՈՍՈՒՄ
	ԿՐԱՆԻՍԱԿԱՆ ԲՈՒՐՈՒՄ

Նոր կառուցվող հեցնապատ

	Բ. ԻԲԵԱՆ, ԷԲԵԻՐԻՆԻ ՎԱԴՋԱԿԱՆ ՇՐՋԱՆ, ՎԱԿԱՆՇԵՆ ԶՓ. ՅԱՆ ՇԵՆԻ ԲԱԻԿ ՇԻՆՆԱԿԱՆՈՒՄԱՆ ԱՇԽԱՏԱՆՔԻՆ		Պատկեր N ԷԲ-ՊԵՆՇԵԲ 14/66		
	ՄԱՍՆՈՒՑ	Լ. ՀԱՅՐԱՊԵՏՅԱՆ	ՀԱՄԱՆՊԵՏՈՒՄԱՆ ՄԱ	ՓՈՒԼ ԼՆ	ԹԻԹ ՏՇ-4
ԲԱԻԿԱԲԱՆԱՆ ՀԱՏԱԿԱՆԻԾ 1:100			«ԲԻՆԱՏ» ՊՈՒ		