


Տանիքի հատակագիծ Մ1:200

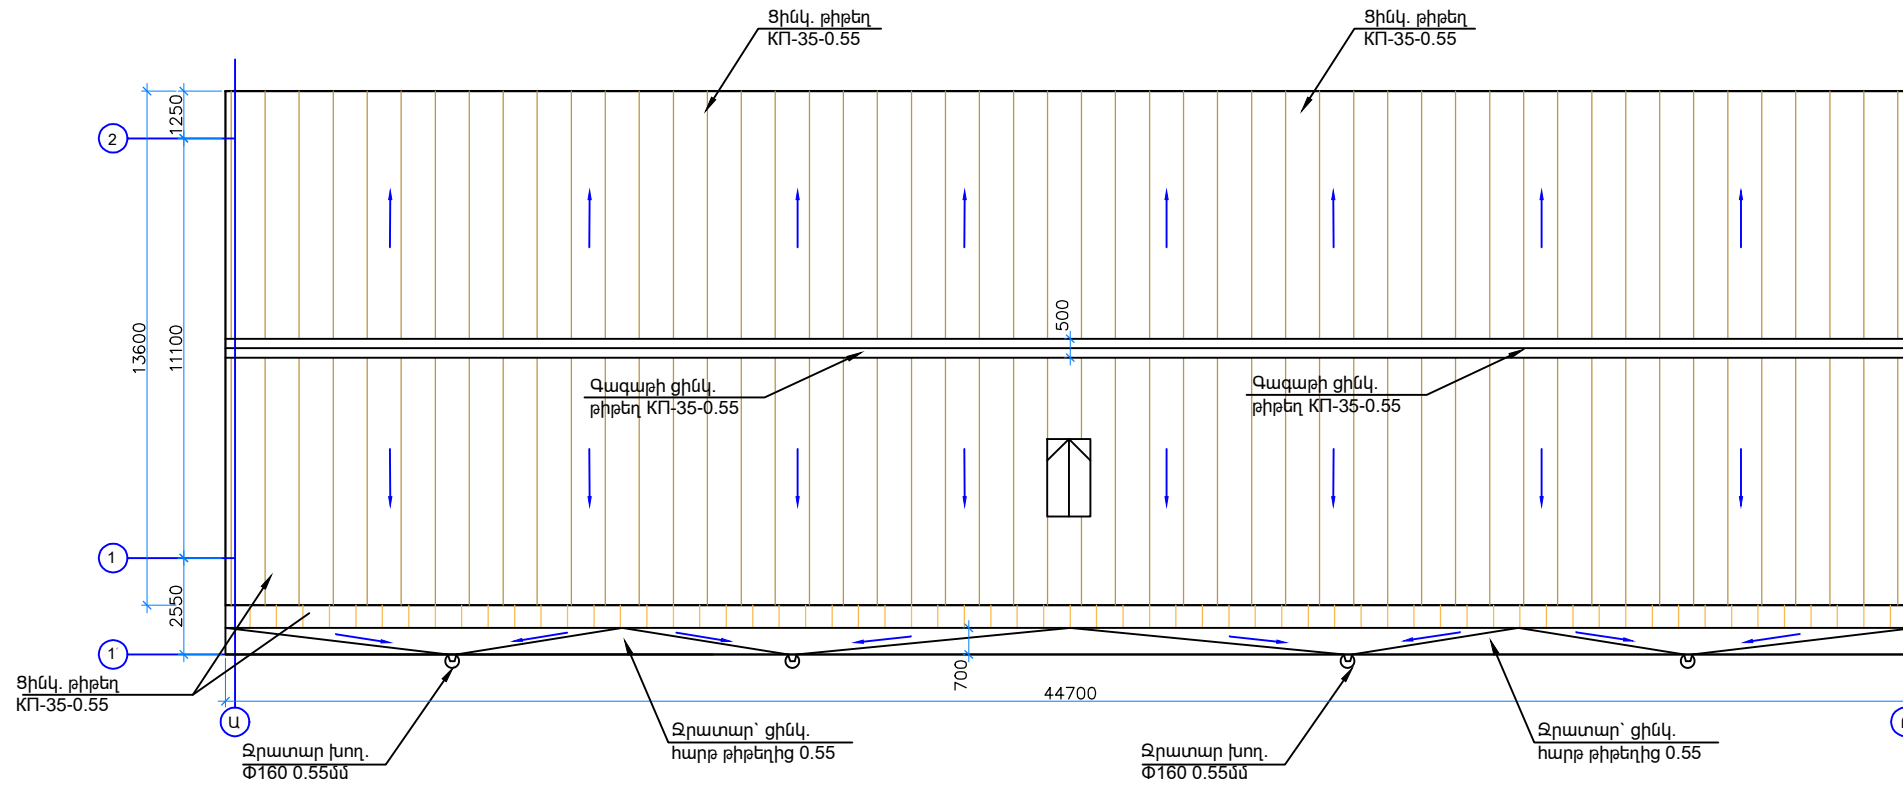

ՔԱՆԴՄԱՆ ԱՇԽԱՏԱՆՔՆԵՐ			
N	ԱՆՎԱՆՈՒՄ	ՉԱՓՄԱՆ ՄԻԱՎՈՐ	ՉԱՓՄԱՆ ՄԻԱՎՈՐ
1	Տանիքի ջրիոս խողովակների ապամոնտաժում	զմ	43.2
2	Ասբոշիֆերից ծածկույթի քանդում կավարամածի հետ միասին	մ/ք	640
3	Փայտե կոնստրուկցիաների քանդում	մ/խ	3.81
4	Մետաղյա ծածկույթի քանդում կավարամածի հետ միասին	մ/ք	75
5	Ջրհորդանի քանդում տախտակամածի հետ միասին b=700	մ/ք	32

Ծանոթություն  
1.Տվյալ թերթը դիտարկել թերթեր 1, 3 և 4- ի հետ համատեղ:

Տնօրեն	Ա. Առաքելյան		, Քանաքեռ-Զեյթուն Կ. Ուլնեցու 3 փա		
Նախագծեց	Հ. Օհանյան		h 1 բազմաբնակարան շենքի թեք տանիքի հիմնանորոգում		
Ն.Գ.Ճ.	Հ. Օհանյան		Պայմանագիր՝ ԵՔ-ՊԸԱՇՁԲ-14/74-3	էտապ ՃՇ	թերթ 2
					թերթ 4
			Տանիքի հատակագիծ Մ1:200	«ԱՐՄՍՏՐՈՅ» ՍՊԸ	