


Տանիքի կոնստրուկցիայի հատակագիծ
Մ1:200

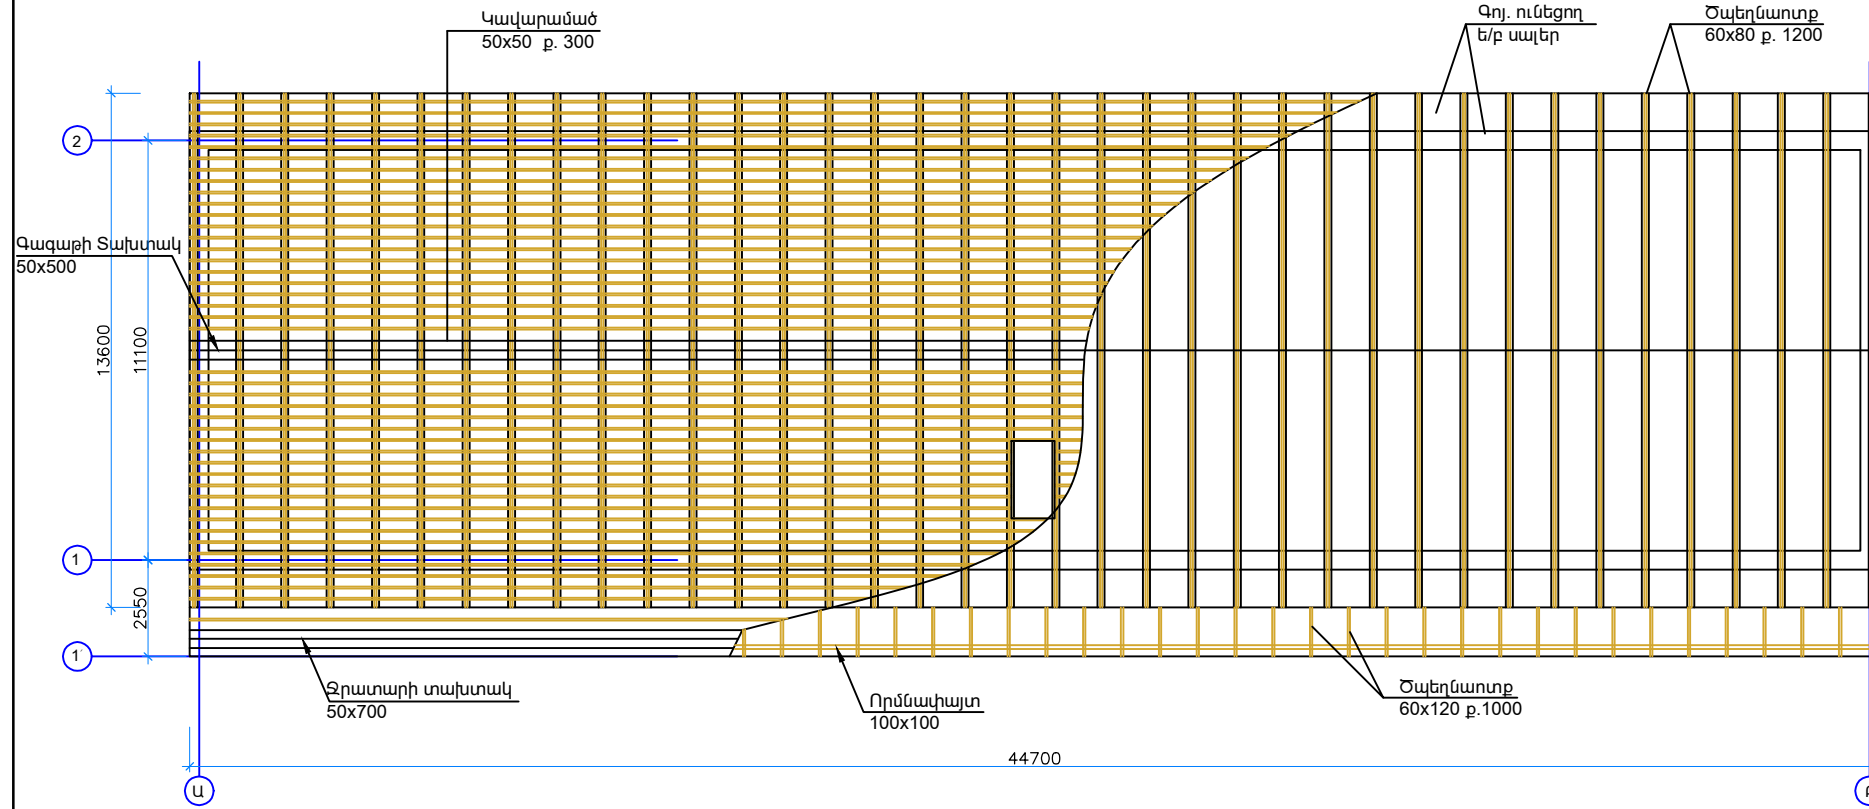

ՏԱՆԻՔԻ ԾԱԾԿՈՒՅԹԻ ԻՐԱԿԱՆԱՑՄԱՆ ԱՇԽԱՏԱՆՔՆԵՐ			
N	ԱՇԽԱՏԱՆՔԻ ԱՆՎԱՆՈՒՄ	ՉԱՓՄԱՆ ՄԻԱԿՈՐ	ՔԱՆԱԿ
1	Ծածկույթ ցինկապատ թիթեղից КП-35- 0.55 մմ	մ/ք	720
2	Ձեղնալուսամուտի տեղադրում	հատ	1
3	Ձեղնահարկի պատուհանի թիթեղապատում 0.55մմ 1 հատ-7.5մ/ք	մ/ք	7.5
4	Ջրատար խողովակ $\Phi 160$, 0.55 հարթ ցինկ. թիթեղից L=10.8մ	կոմպլ.	4
5	Ջրատար՝ հարթ ցինկապատ թիթեղից b=700 -0.55 մմ	զմ	44.7
6	Գազաթի հարթ ցինկապատ թիթեղ 0.5մ -0.55 մմ	մ/ք	22.4
7	Գազաթի տախտակ b=500	մ/խ	1.12
8	Ջրատարի տախտակ b=700	մ/խ	1.57
9	Տանիքի ե/բ սալերի ճակատային հատվածների տախտակապատում b=150x30 L=44700	մ/խ	0.4
10	Գոգնոց՝ հարթ ցինկապատ թիթեղից 0.35մ -0.55 մմ	մ/ք	15.7
11	Կավարամած 50x50	մ/խ	5.4
12	Ծպեղնատուք ե/բ սալերի վրա 60x80 p.1200	մ/խ	2.6
13	Ծպեղնատուք 1-1՝ առանցքային հատվածում 60x120 L=2300	մ/խ	0.76
14	Որմնափայտ 100x100	մ/խ	0.45
15	Փայտե էլեմենտների մշակում հականեխիչ և հակահրդեհային նյութերով	մ/խ	3.81
16	Կավարամածի և ջրատարի տախտակի մշակում հակահրդեհային նյութերով	մ/ք	752

Ծանոթություն

1.Տվյալ թերթը դիտարկել թերթեր 1,, 2 և 4- ի հետ համատեղ:

Տնօրեն	Ա. Առաքեյան		, Քանաքեռ-Զեյթուն Կ. Ուլնեցու 3 փակու		
Նախագծեց	Հ. Օհանյան		h 1 բազմաբնակարան շենքի թեք տանիքի հիմնանորոգում		
Ն.Գ.Ճ.	Հ. Օհանյան		Պայմանագիր՝ ԵՔ-ՊԸԱՇՁԲ-14/74-3	էտապ ՃՇ	թերթ 3
					թերթ 4
			Տանիքի կոնստրուկցիայի հատակագիծ Մ1:200	«ԱՐՄՍՏՐՈՅ» ՍՊԸ	