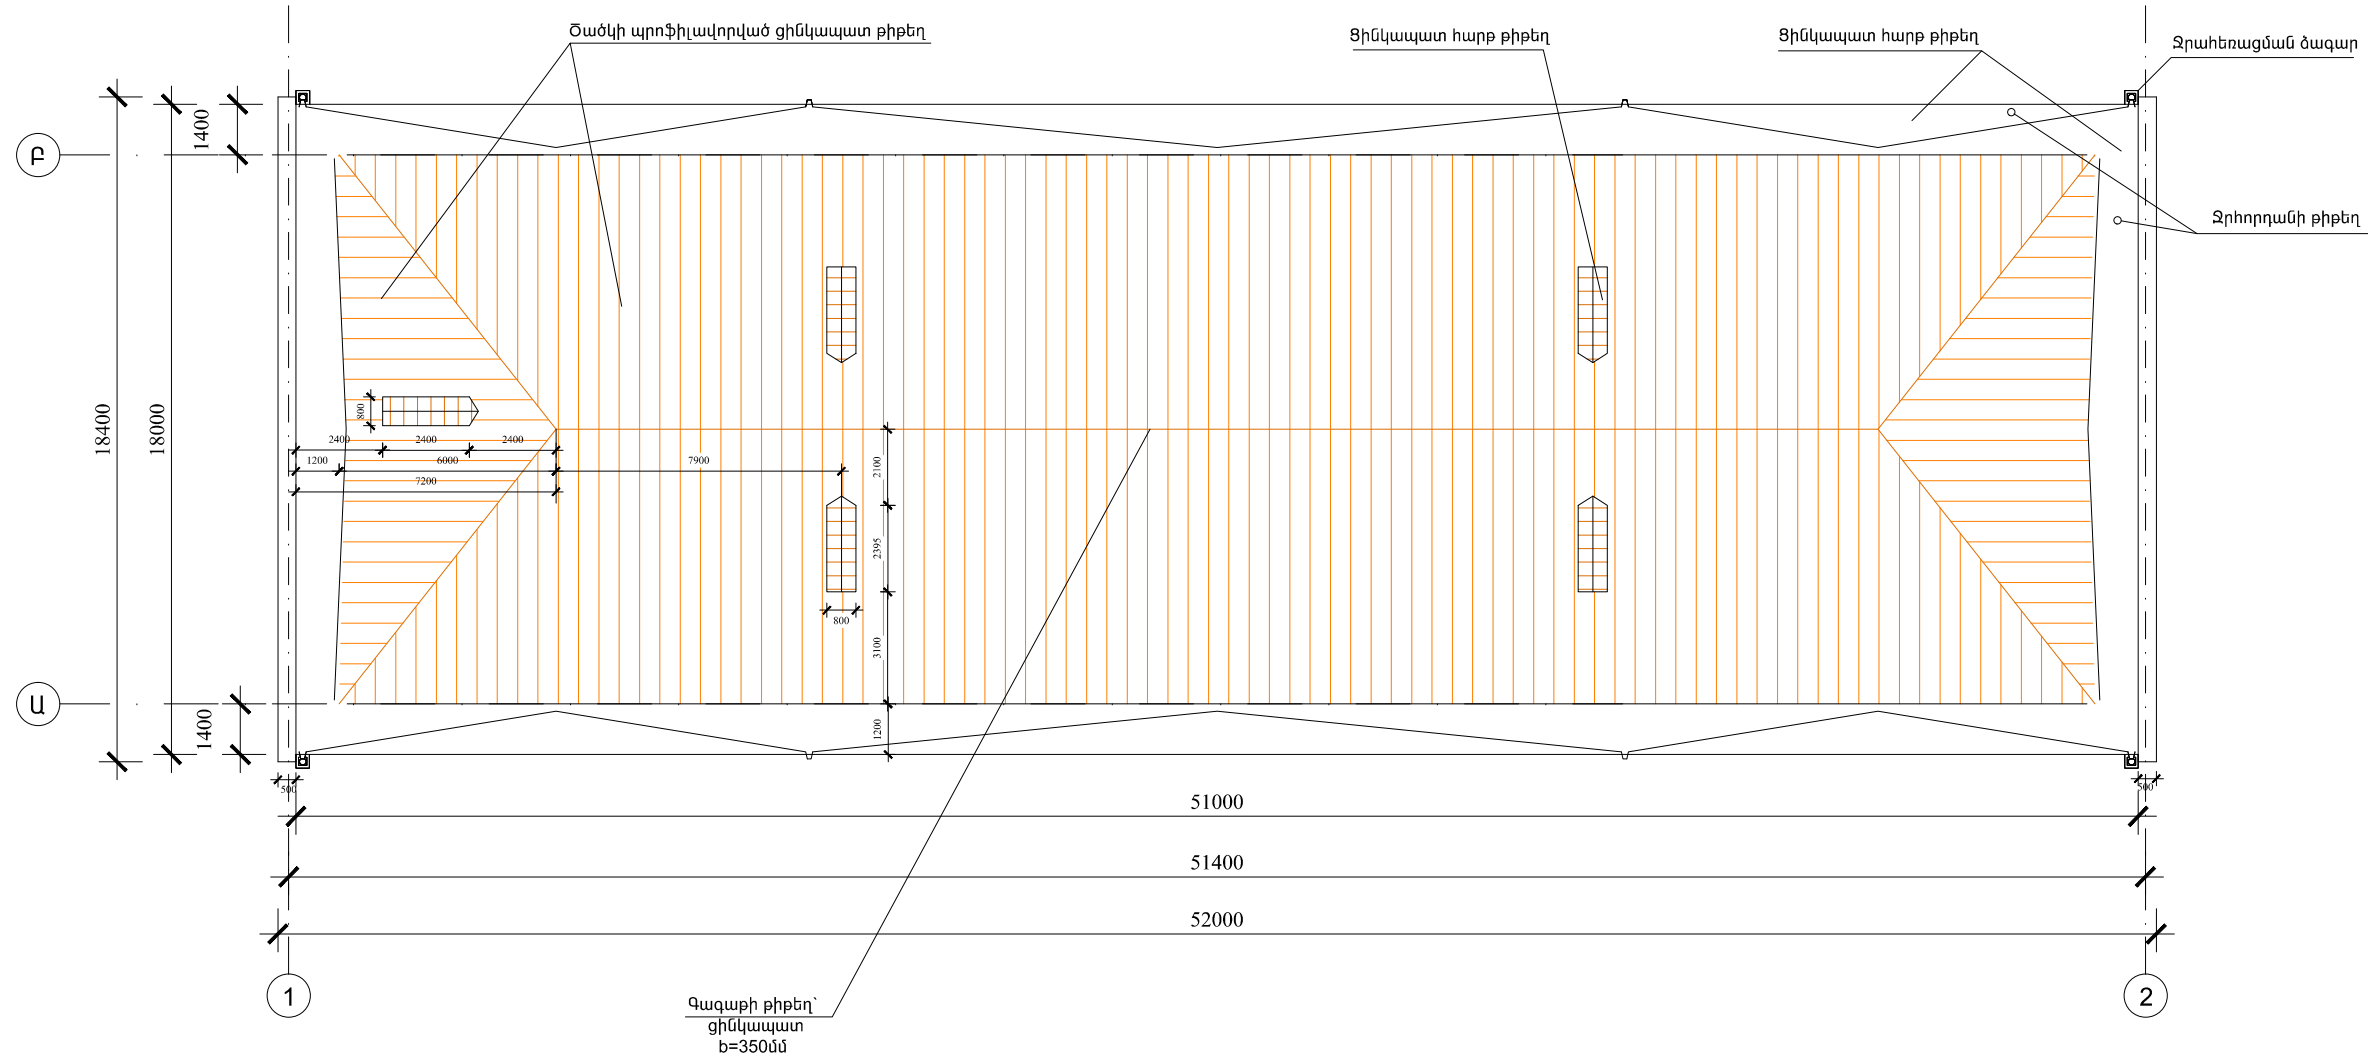

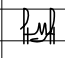


**Տ ա ն ի թ ի չ ա փ ա գ ռ ու թ յ ու ն**



**Ք Ա Ն Դ Մ Ա Ն Ծ Ա Վ Ա Ն Ե Ր**

N	Ք Ա Ն Դ Մ Ա Ն Ա Շ Խ Ա Տ Ա Ն Ք Ն Ե Ր	Ծ ա վ ա լ ը
1	Հարթ թիթեղյա ծածկույթի քանդում	921 (մ²)
2	Հարթ թիթեղի քանդում օդափոխության պատուհաններից	23 (մ²)
3	Ջրահեռացման խողովակների քանդում 16.5 մ	4 հատ
4	Ջրհոսների քանդում 1.2 մ	45 (մ²)
5	Ջրհորդանի քանդում 1.2 մ	103 (մ²)
6	Ջրհավաքի քանդում	4 հատ
7	Ջագարի քանդում	4 հատ
8	Հարթ թիթեղյա ծածկույթի քանդում քարե պատերից	19.8 (մ²)

	Երևան քաղաքի Շենգավիթ վարչական շրջանի Տարոնցի փող. հ.3 բազմաբնակարան շենքի տանիքի հիմնանորոգում			Պայմանագիր՝ N «ԵԲ-ՊԸԱՇՁԲ-14/74-5»		
	ՆԱԽԱԳԾԵՑ	Ա. ԴԱՎԹՅԱՆ		ՃԱՐՏԱՐԱՊԵՏԱՇԻՆԱՐԱՐԱԿԱՆ ՄԱՍ		
Տանիքի չափագրություն U 1:200				ՓՈՒԼ	ԹԵՐԹ	ԹԵՐԹԵՐ
				ԱՆ	ԾՇ-3	7
«ՄԵԳԱՍԵՏՐ» ՍՊԸ						