



Տ ա ն ի ք ի հ ա տ ա կ ա գ ի ծ

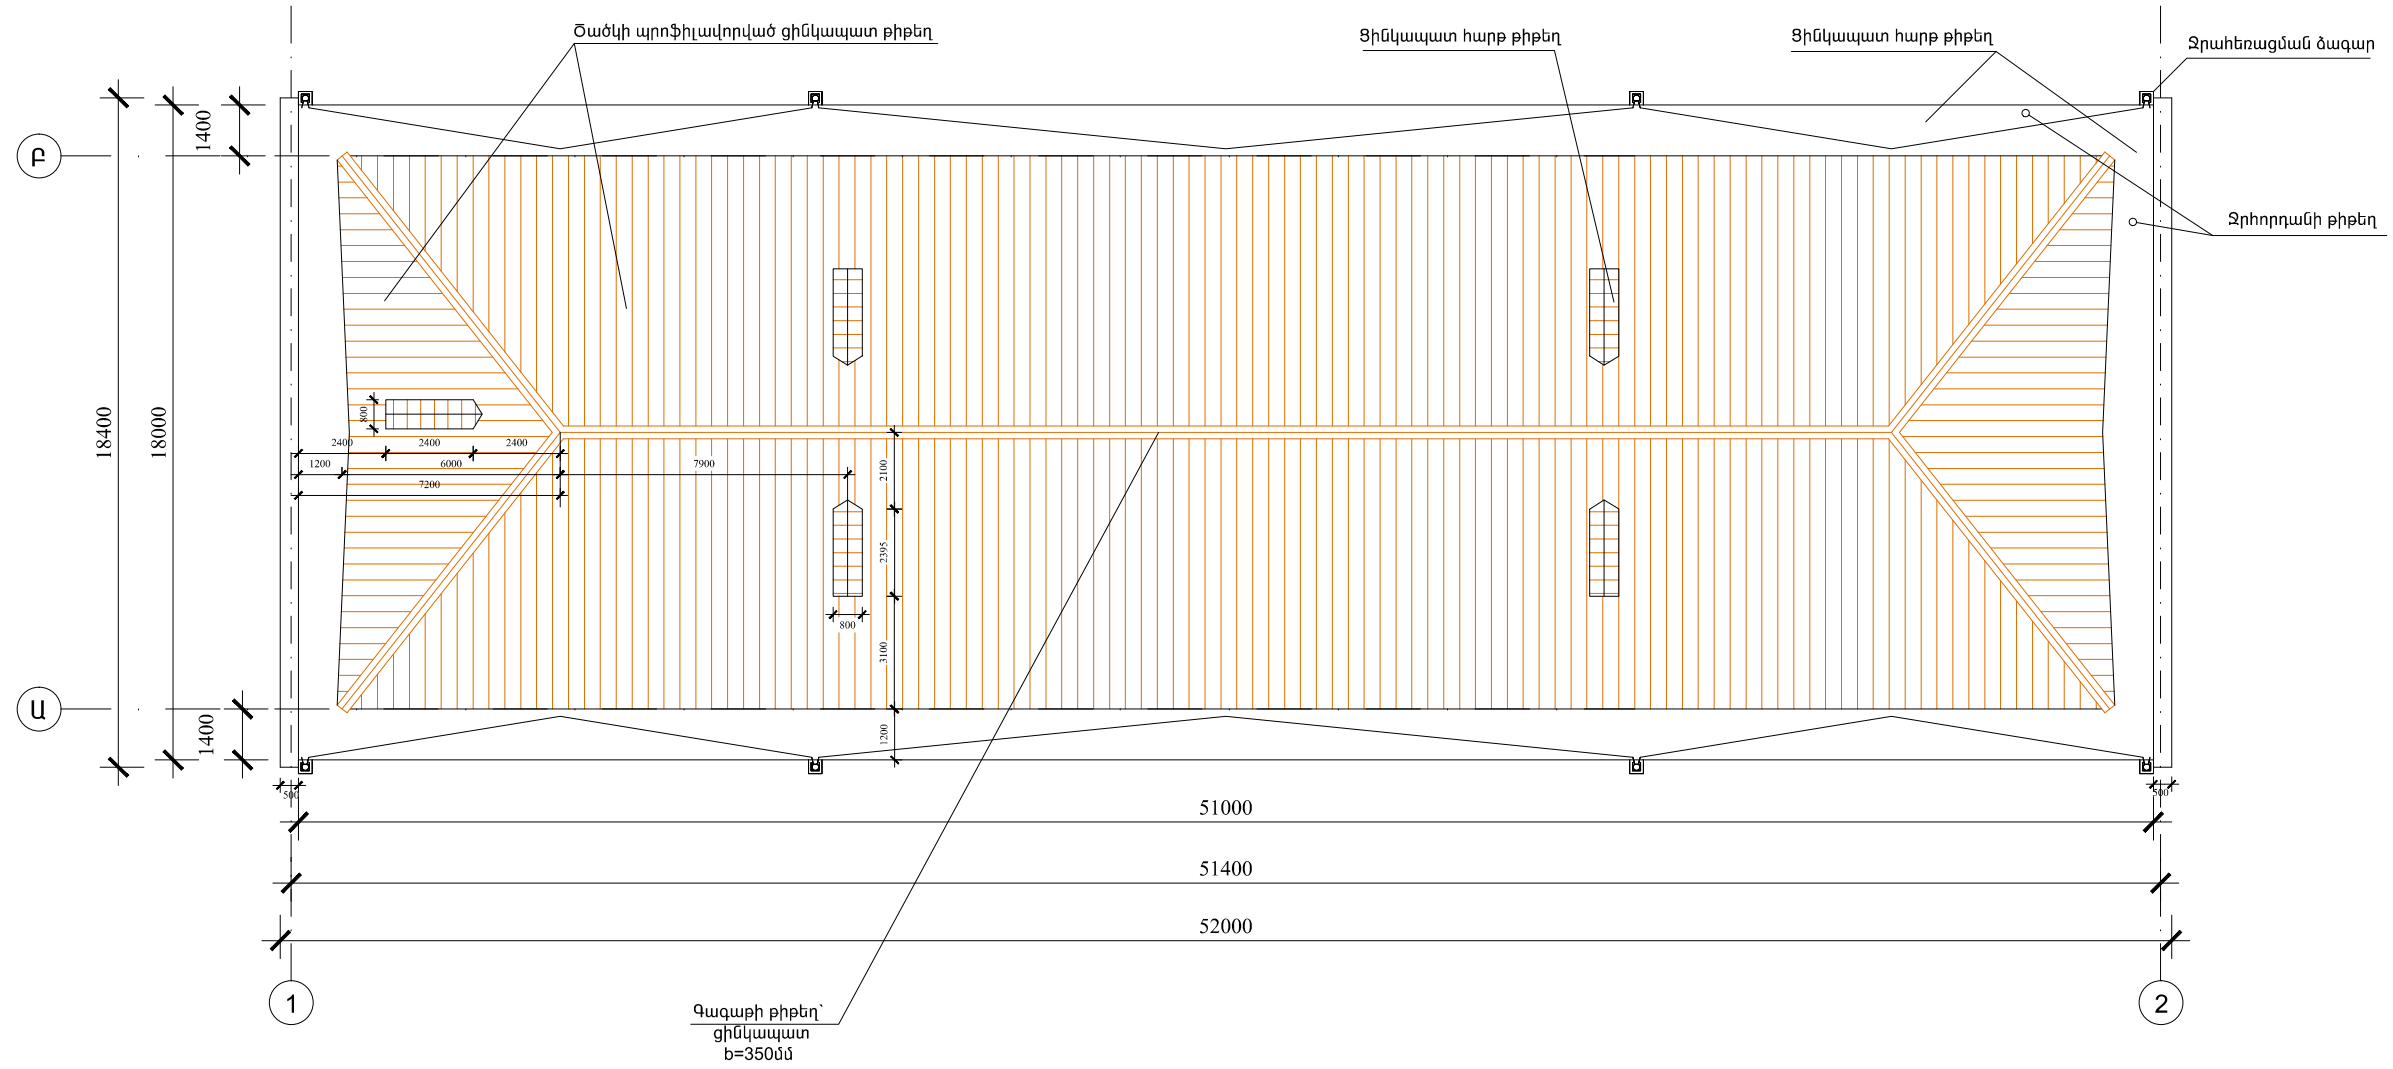

	Երևան քաղաքի Շենգավիթ վարչական շրջանի Տարոնցի փող. հ.3 բազմաբնակարան շենքի տանիքի հիմնանորոգում		Պայմանագիր N «ԵԲ-ՊԸԱՇՁԲ-14/74-5»				
	ՆԱԽԱԳԾԵՑ	Ա. ՂԱԿԹՅԱՆ	Է. ԿԱ	ՃԱՐՏԱՐԱՊԵՏԱՇԻՆԱՐԱՐԱԿԱՆ ՄԱՍ	ՓՈՒԼ	ԹԵՐԹ	ԹԵՐԹԵՐ
			Տանիքի հատակագիծ Մ 1:200	ԱՆ	ՃՇ-4	7	«ՍԵԳԱՍԵՏՐ» ՍՊԸ