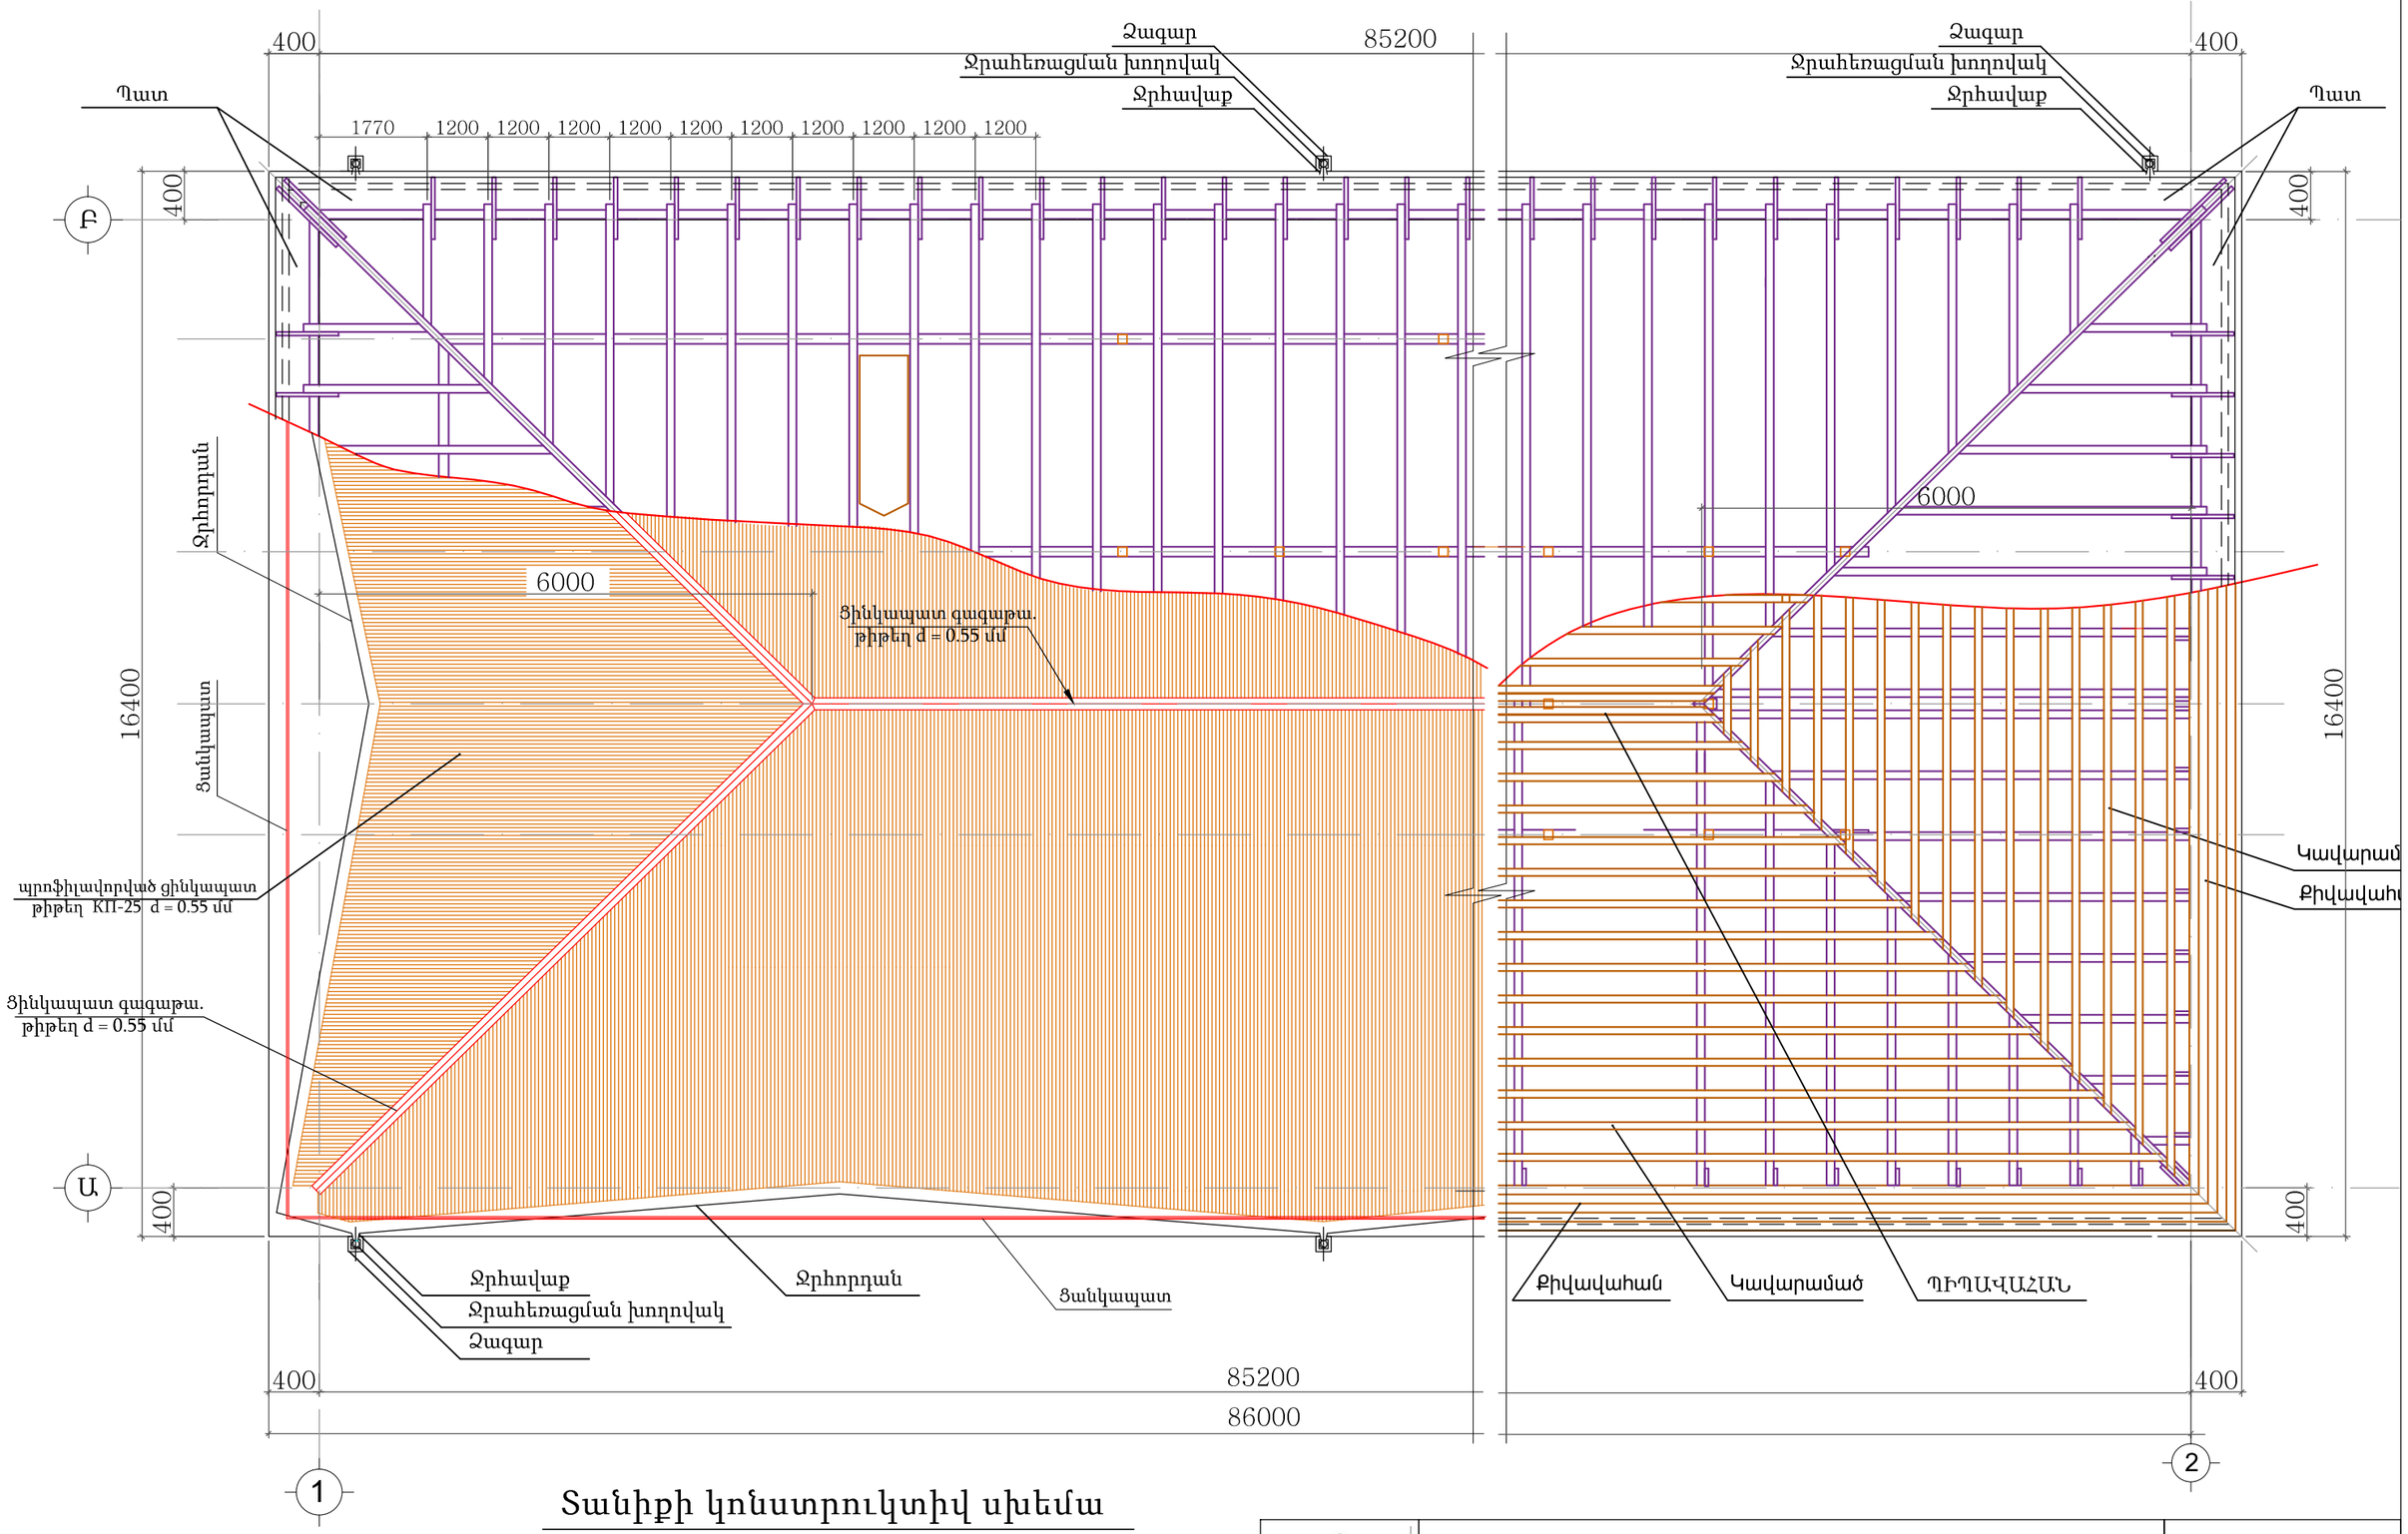

Տանիքի կոնստրուկտիվ սխեմա

	Երևան քաղաքի Աջափնյակ վարչական շրջանի Լուկաշին փողոցի հ. 43/2 շենքի տանիքի հիմնանորոգում			ՊԱՏՎԵՐ № «ԵՔ-ՊԸԱՇՁԲ-13/58»		
			Ճարտարապետաշինարարական	Փուլ	Թերթ	Թերթեր
ՏՆՕՐԵՆ	Լ. ԳՐԻԳՈՐՅԱՆ			ԱՆ	ՃՇ-4	12
ՆԱԽԱԳԾԵՑ	Ա. ՄԱՐԳԱՐՅԱՆ		Տանիքի կոնստրուկտիվ սխեմա	«Թ.Ա.Հ.Գ.Գրիգ» ՍՊԸ		