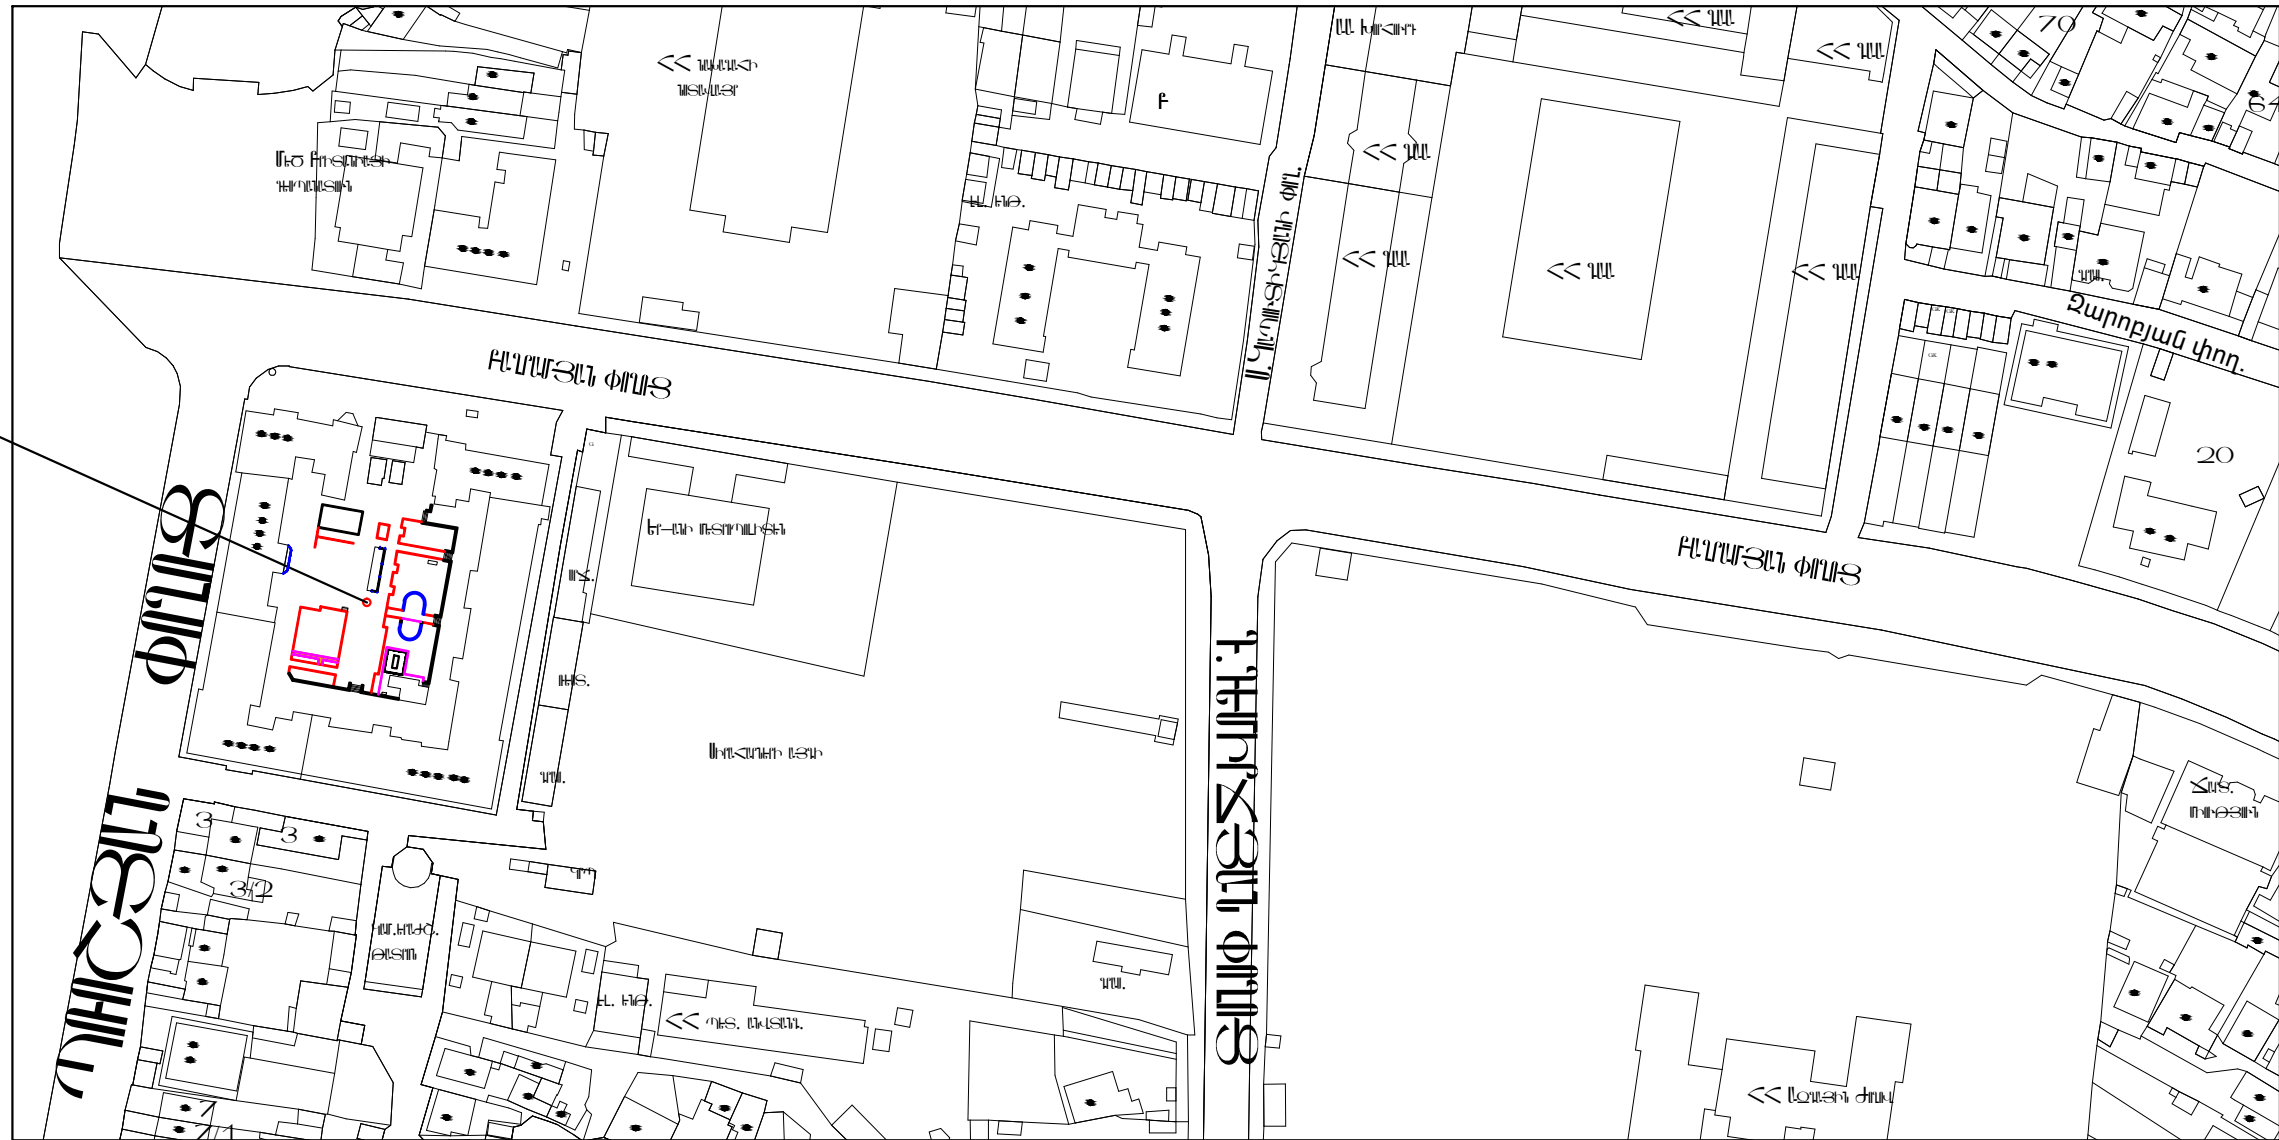

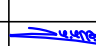
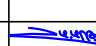


ԻՐԱԿԻՏԱԿԱՆ ՎՃՌԱԿԱՆԻԾ 1:2000

ԲԱԿԱՐԱԿԱՆ ՏԱՐԱԾ



ՎԱՐՈՒՅՖԵՑՎԱԾ Է
ԿԵՆՏՐՈՆ ՎԱՐՈՒԿԱՆ ՇՐՋԱՆ

	Է. ԿԵՆՏՐՈՆ ՎԱՐՈՒԿԱՆ ՇՐՋԱՆ, ԲԱՎԱԲՅԱՆ 21, 23 ՇԵՆԵԻ ԲԱԿԻ ՎԵՐԱՊՈՐՏԱՆ ԼՇԽԱՏԱԽԵՐԷՐ			ՊԼԱՆ N ԵԲ-ՊԵՆՇՈՒ 14/88		
	ԿԱՐԿԱՆՈՒՄ	Լ. ՎՃՐԱԿԱՆՅԱՆ		ՋԱՐՏԱՆՎԵՏԱՇԽԱՐԱԿԱՆ ՈՒՍ	ՓՈՒԼ	ԹԻԹ
ԿԱՐԿԱՆՈՒՄ	Լ. ՎՃՐԱԿԱՆՅԱՆ		ԻՐԱԿԻՏԱԿԱՆ ՎՃՌԱԿԱՆԻԾ 1:2000	ԼՆ	ՏՇ-1	10
				«ԲԵՆԵՔ» ՍՊԸ		