## Լուսավորության միաեղջյուր բարձակով հենասյան ընդհանուր տեսքը

(հիմքի պաշտպանիչ բետոնը ցույց տված չէ)

Մ 1:20




## Հատակագիծ

(հիմքը ցույց տված չէ)

Մ 1:20

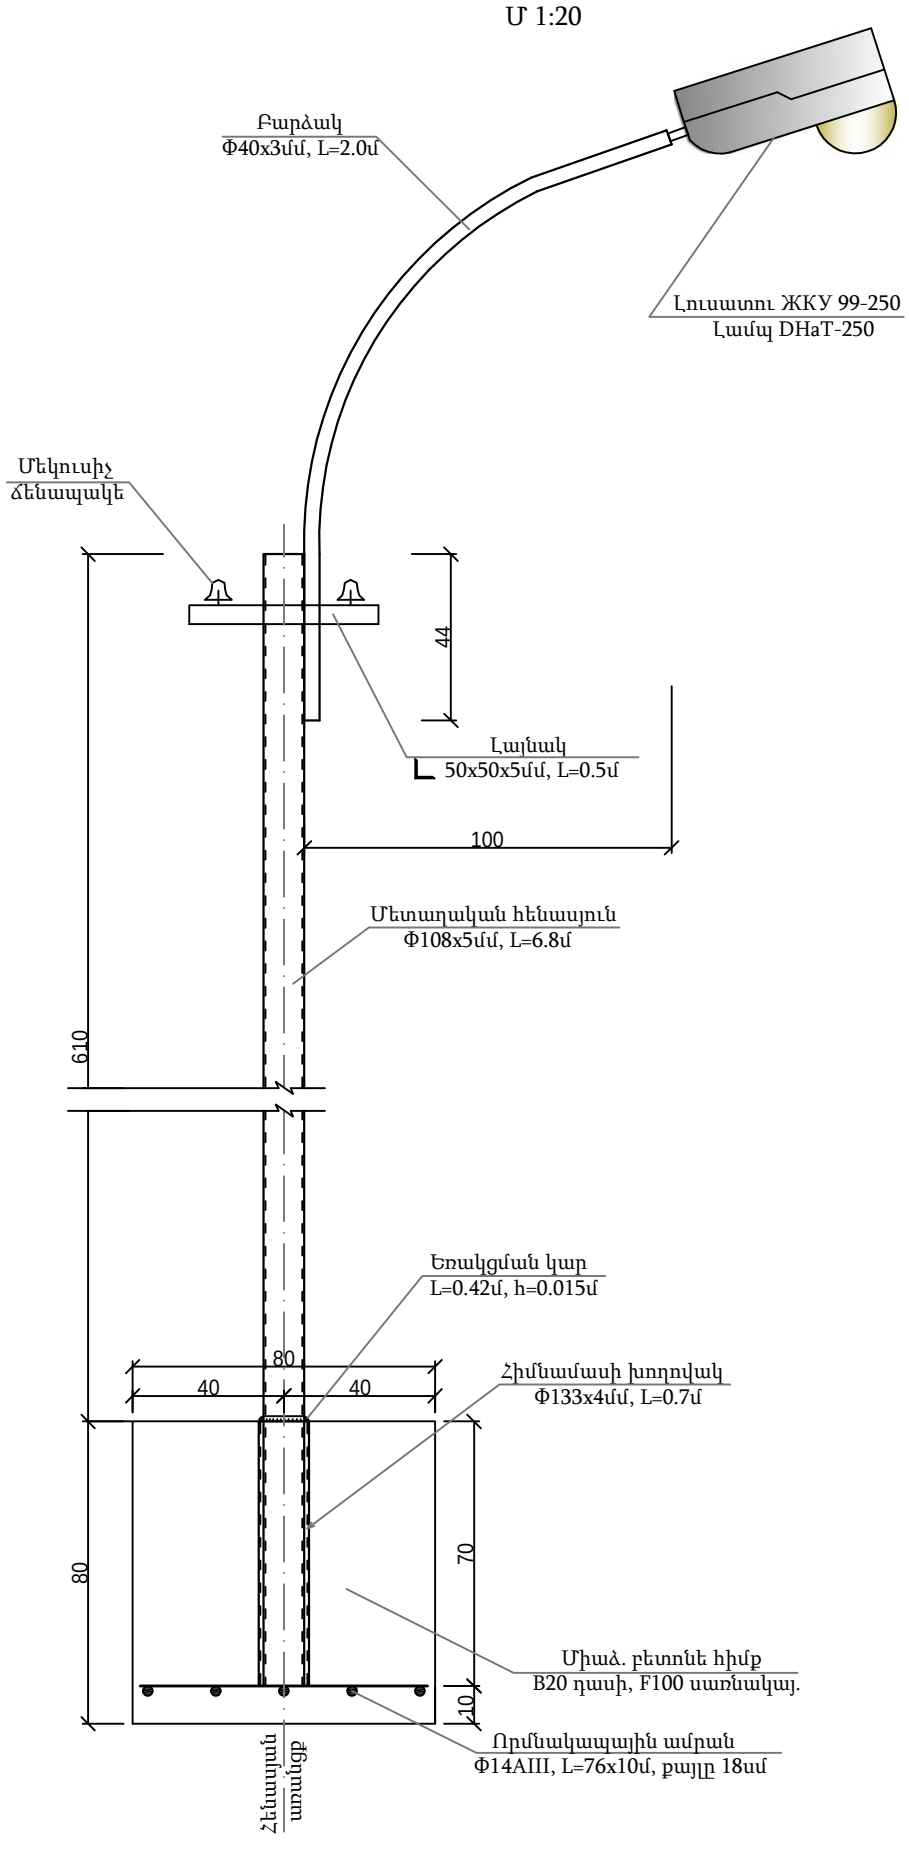


## Ուրմնակապային ամրան




## Հիմքի և փոսորակի կտրվածքը

Մ 1:20

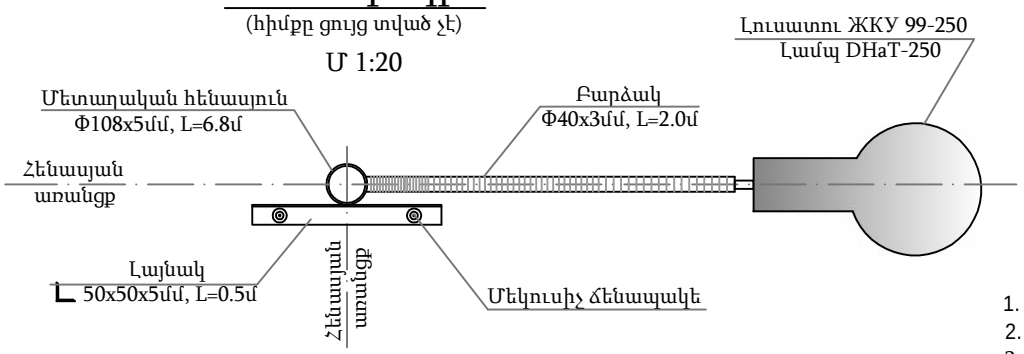


## Մեկ միաեղջյուր բարձակով հենասյան տեղադրման հիմնական աշխատանքների ծավալները
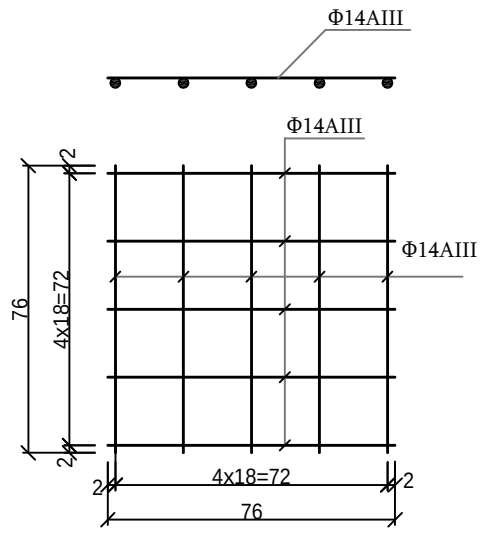
| Ð/Ñ | ²ßË³ï³ÝùÇ³Ý Ý³Ýá õÙÁ | Չափի միավ. | Քա-նակ |
|---|---|---|---|
| 1. | Փոսորակի փորում ձեռքով: | մ$^3$ | 1.21 |
| 2. | Խճային հիմնատակի տեղադրում և տոփանում h=10սմ: | մ$^3$ | 0.1 |
| 3. | Միաձ. բետոնե հիմքի տեղադրում, B20 դասի: | մ$^3$ | 0.512 |
| 4. | Բետոնե հիմքի ջրամեկուսացում տաք հեղուկ բիտումով: | մ$^2$ | 3.2 |
| 4. | Ուրմնակապային ամրանի տեղադրում Փ14AIII, l=7.6մ, m=9.18կգ: | հատ | 1 |
| 5. | Հիմնամասի խողովակի մոնտաժում՝ Փ133x4մմ, L=0.7մ: | հատ | 1 |
| 6. | Հենասյան մոնտաժում Փ108x5մմ, L=6.8մ: | հատ | 1 |
| 7. | Բարձակ Փ40x3մմ, L=2.0մ: | հատ | 1 |
| 8. | Լուսատու ԺԿՄ 99-250: | հատ | 1 |
| 9. | Լամպ DHaT-250: | հատ | 1 |
| 10. | Լայնակ՝ ∟50x50x5մմ, L=0.5մ, m=1.885կգ: | հատ | 1 |
| 11. | Մեկուսիչ ճենապակե: | հատ | 2 |
| 12. | Լուսատուների զրոյակցում: | հատ | 1 |
| 13. | Հողանցման էլեկտրոդ ∟50x50x5մմ, L=2մ, m=7.54կգ: | հատ | 1 |
| 14. | Հողանցման շերտապողպատ 40x3մմ, L=8մ, m=7.54կգ: | հատ | 1 |
| 15. | Բաժանիչ տոփ: | հատ | 1 |
| 16. | Ավտոմատ անջատիչ: | հատ | 1 |
| 17. | Լուսատուների լիցքավորում հաղորդալարերով | հատ | 1 |
| 18. | Հենասյան ներկում: | մ$^2$ | 2.68 |
| 19. | Գրունտի հակադարձ լիցք ձեռքով: | մ$^3$ | 0.6 |
| 20. | Ավելորդ գրունտի կույտավորում, բարձում ինքնաթափ և տեղափոխում լցակույտ: | մ$^3$ | 0.61 |

## Ծանոթություն

1. ¶Ý³·ñáõÙ ï ñí³Í¿ ³ñï³ùÇÝ ÉáõË³ íáñáõÃÛ³Ý միաեղջյուր Ñ»Ý³ëÛ³Ý տիպային գծագիրը:
2. Հենասյան հիմքը իրականացվում է B20դասի և F100 սառնակայունությամբ ծանր բետոնից:
3. Հիմքի գրունտի հետ շփվող մակերեսները ջրամեկուսավում է տաք հեղուկ բիտումով:
4. Ուրմնակապային ամրանները նախատեսված են պարբերական պրոֆիլի Փ14AIII դասի՝ միմյանց միացվում են եռակցման միջոցով, այնուհետև հիմնամասի պողպատե խողովակին Փ133x4մմ, L=0.7մ:
5. Լուսավորության հենասյան կրող խողովակը իրենից ներկայացնում է Փ108x5մմ, L=6.8մ:
6. Հիմքի բետոնի ամրանալուց հետո հենասյունը ինքնագնաց սլաքավոր ամբարձիչով մոնտաժվում է հիմնամասի խողովակի մեջ և եռակցվում դրան:
7. Չափերը տված են §սմ¦-ով:
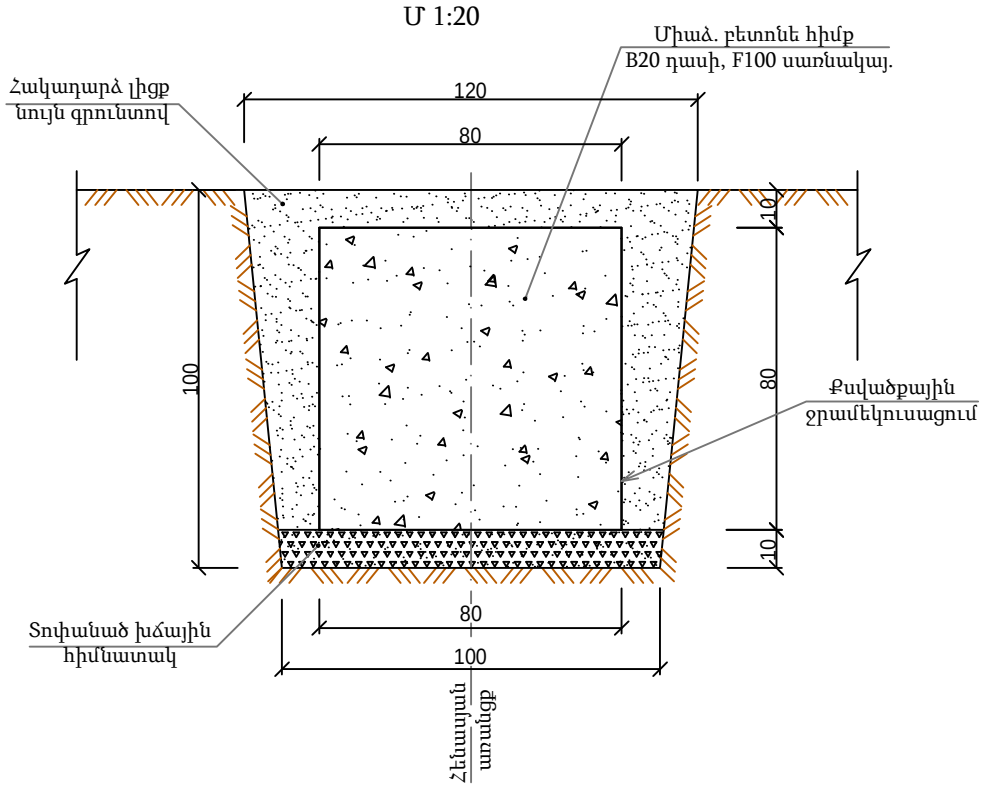
| | | | | | |
|---|---|---|---|---|---|
| Megamet | ԵՐԵՎԱՆ ՔԱՂԱՔԻ ԿԵՆՏՐՈՆ ՎԱՐՉԱՐԱՆԻ ՇՐՋԱՆԻ ԹԱՂԱՄԱՍԻ 27, 29 ՀԱՄԱՑԱՆՑ ՏԵՂԱՎՈՐ ԲԱՂԻ ԲԱՐԵԼԱՎՄԱՆ ՆԱԽԱԳԾԻ | | | ՊԼԱՆ N ԵՔ-ՊԼԱՀՀՋՖ 14/88 | |
| | | | ՀԱՄՏԱՐԱՐԱԿԱՉԱՅԻՆ ՄԱՍ | փՈՒԼ | թՒՓԹ | թՒՓԹՒ |
| ՆԱԽԱԳԾԵՑ | Լ. ՀԱՅՐԱՊԵՏՅԱՆ | | Լուսավորության մոնտաժային բաշխական հանգույց | ²Ü | ÖÞ-11 | 12 |
| | | | | §Ø°¶²Ø°îð¦êäÀ | | |