


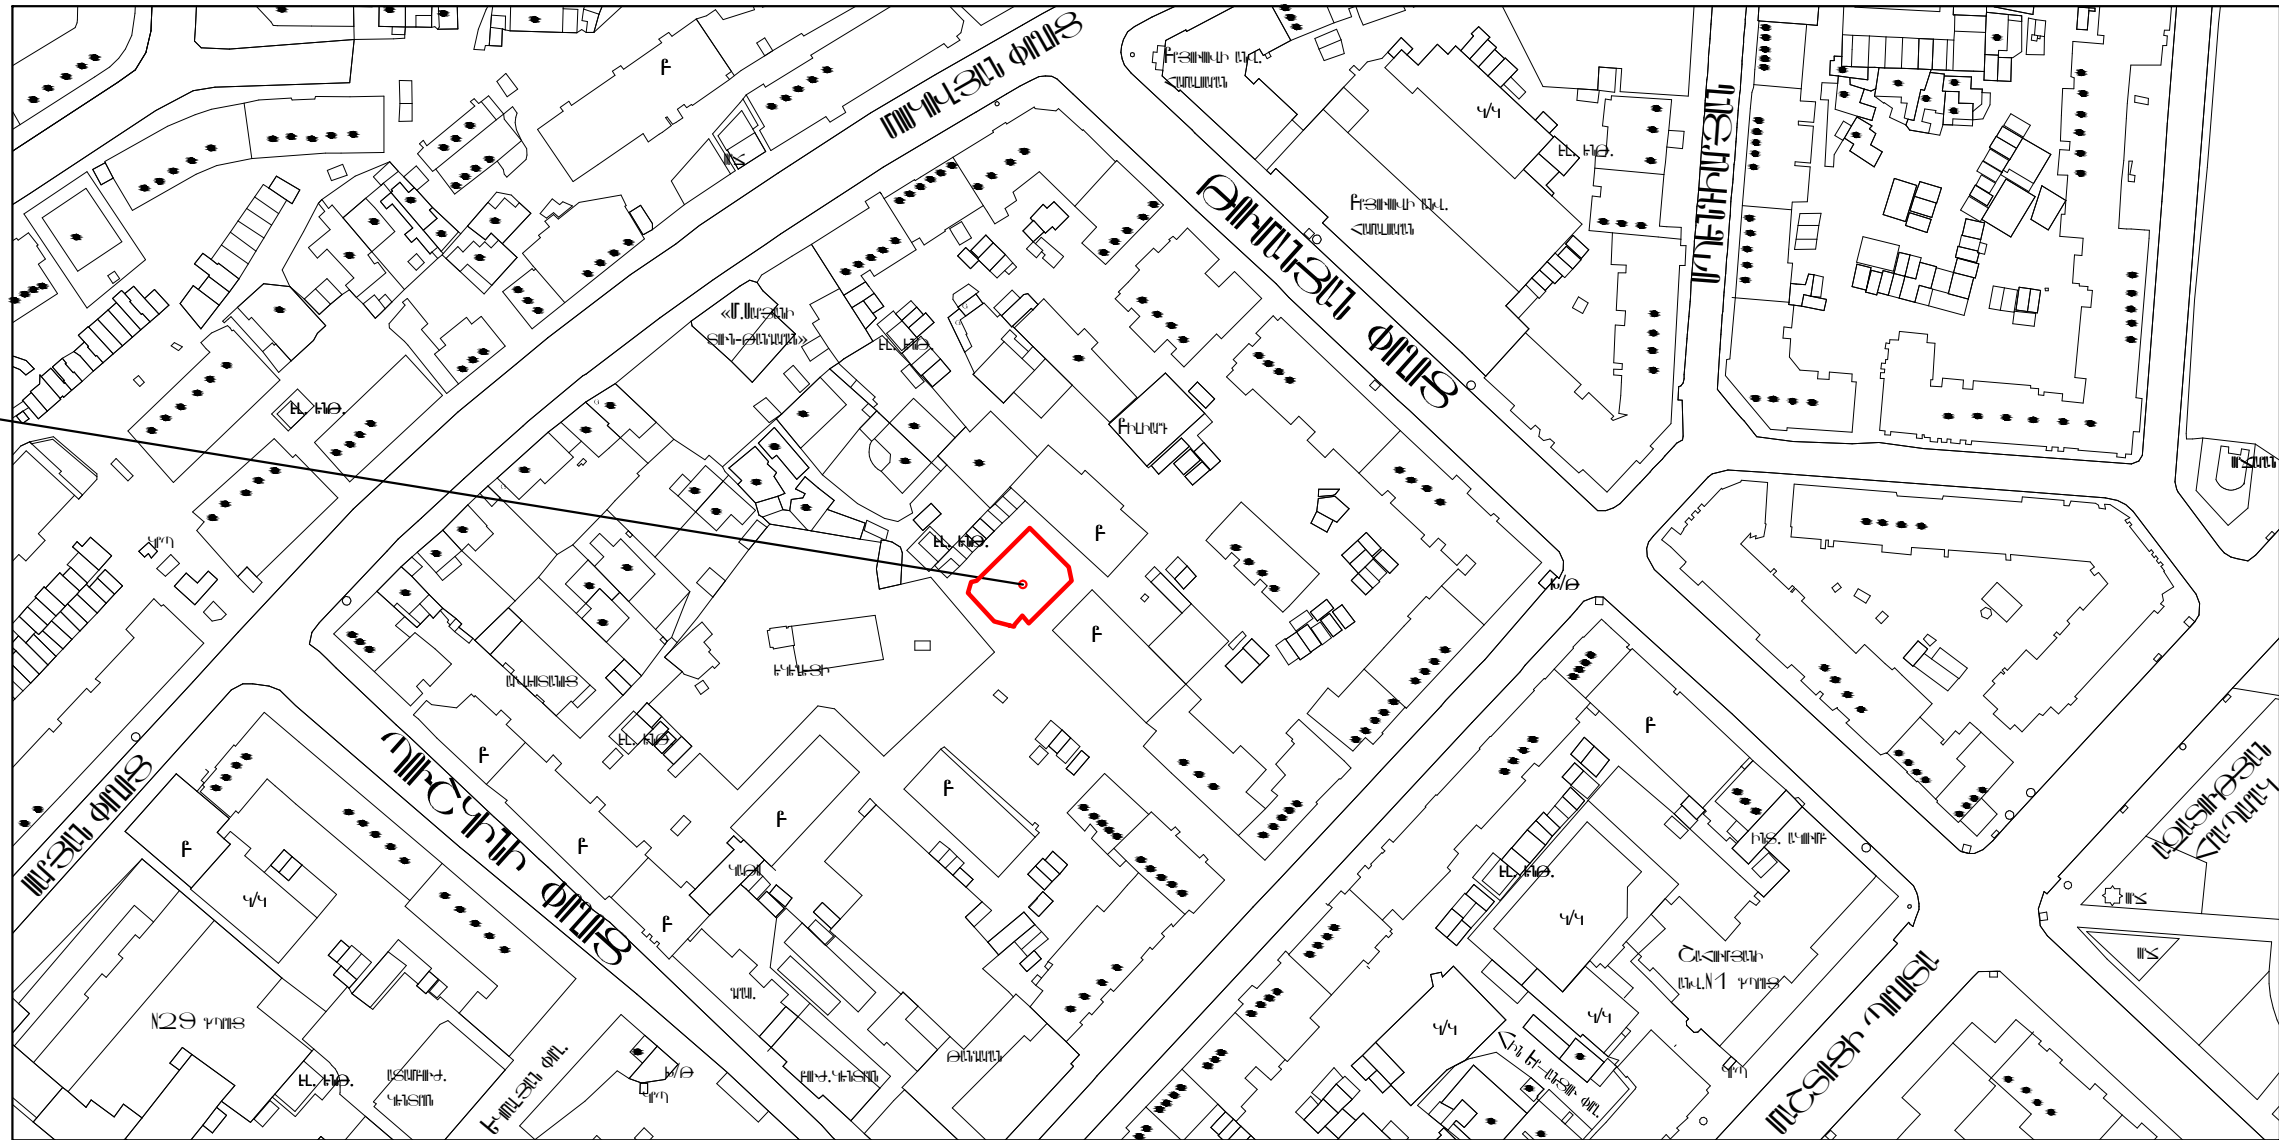

ԻՐԱԿԻՏԱԿԱՆ ՎՆՏԱԿԱՆԻԾ 1:2000

ԲԱԲԿԱՆԱԿԱՆ ՏԱՆՈՒՄ



ՎԱՐՉԱՆՑՆԵՑՎԱԾ Է՝
ԿԵՆՏՐՈՆ ՎԱՐՉԱԿԱՆ ՇՐՋԱՆ

	Է. ԿԵՆՏՐՈՆ, ԿԵՆՏՐՈՆ ՎԱՐՉԱԿԱՆ ՇՐՋԱՆ, ԹՈՒՆԱՅԱՆ 35 ՇՐՋԱԿ ԲԱԿԻ ՎԵՐԱՊՈՐՏՈՒՄՆԻ ԼՇԱՏԱԿԵՐԻՔ			ՊԵՏԱԿ N ԵԲ-ՊԵՏԱԿ 14/88		
	ԿԱՆՈՒՄ Լ. ՎՅԱԿՆԵՅԱՆ		ՆԱԿԱՆՈՒՄՆԵՏՈՒՄԻ ՄԱ ԻՐԱԿԻՏԱԿԱՆ ՎՆՏԱԿԱՆԻԾ 1:2000	ՓՈՒԼ ԼՆ	ԹԻԹ ՏՇ-1	ԹԻԹԻ 12
			«ԲԵՆԵՏ» ՊՆ			