




ՆԱԲ ԿԱՌԱՅԱՊԱՆ ՀԵՆՆՈՒՄՆԵՐ /1/ Մ 1:50

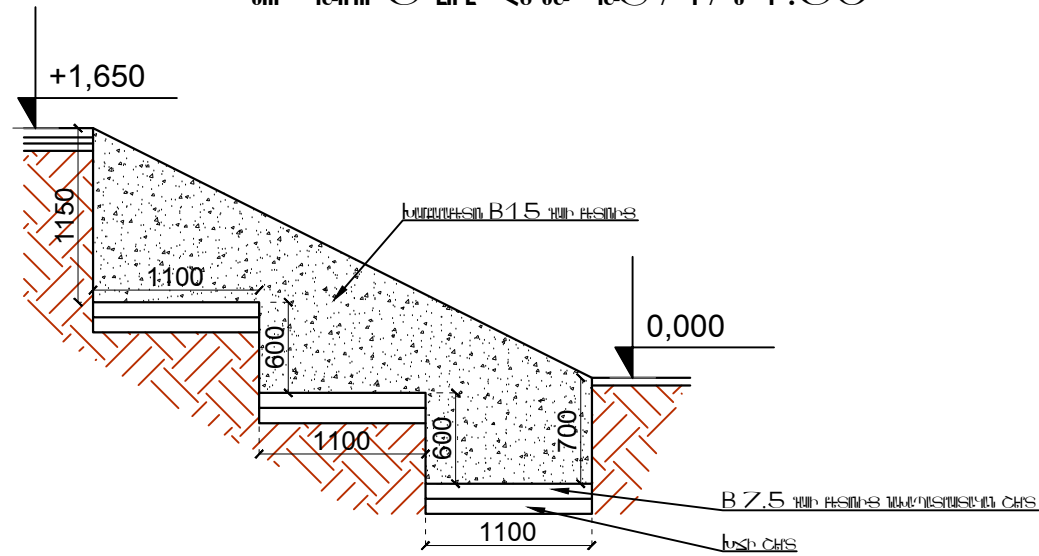


ՆԱԲ ԿԱՌԱՅԱՊԱՆ ԱՏԻՃԱՆԵՐ Մ 1:25



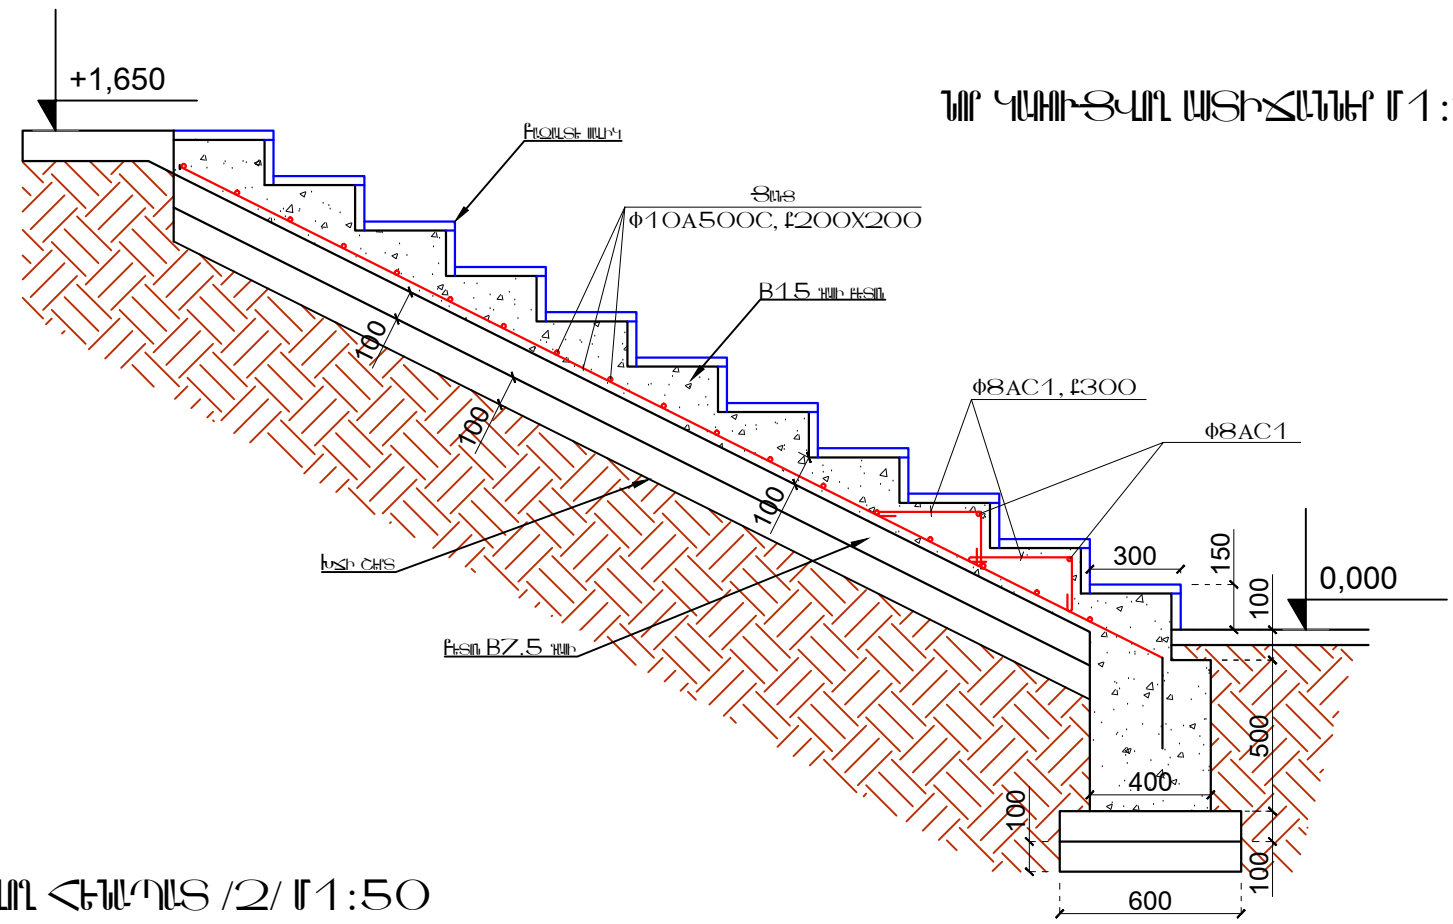

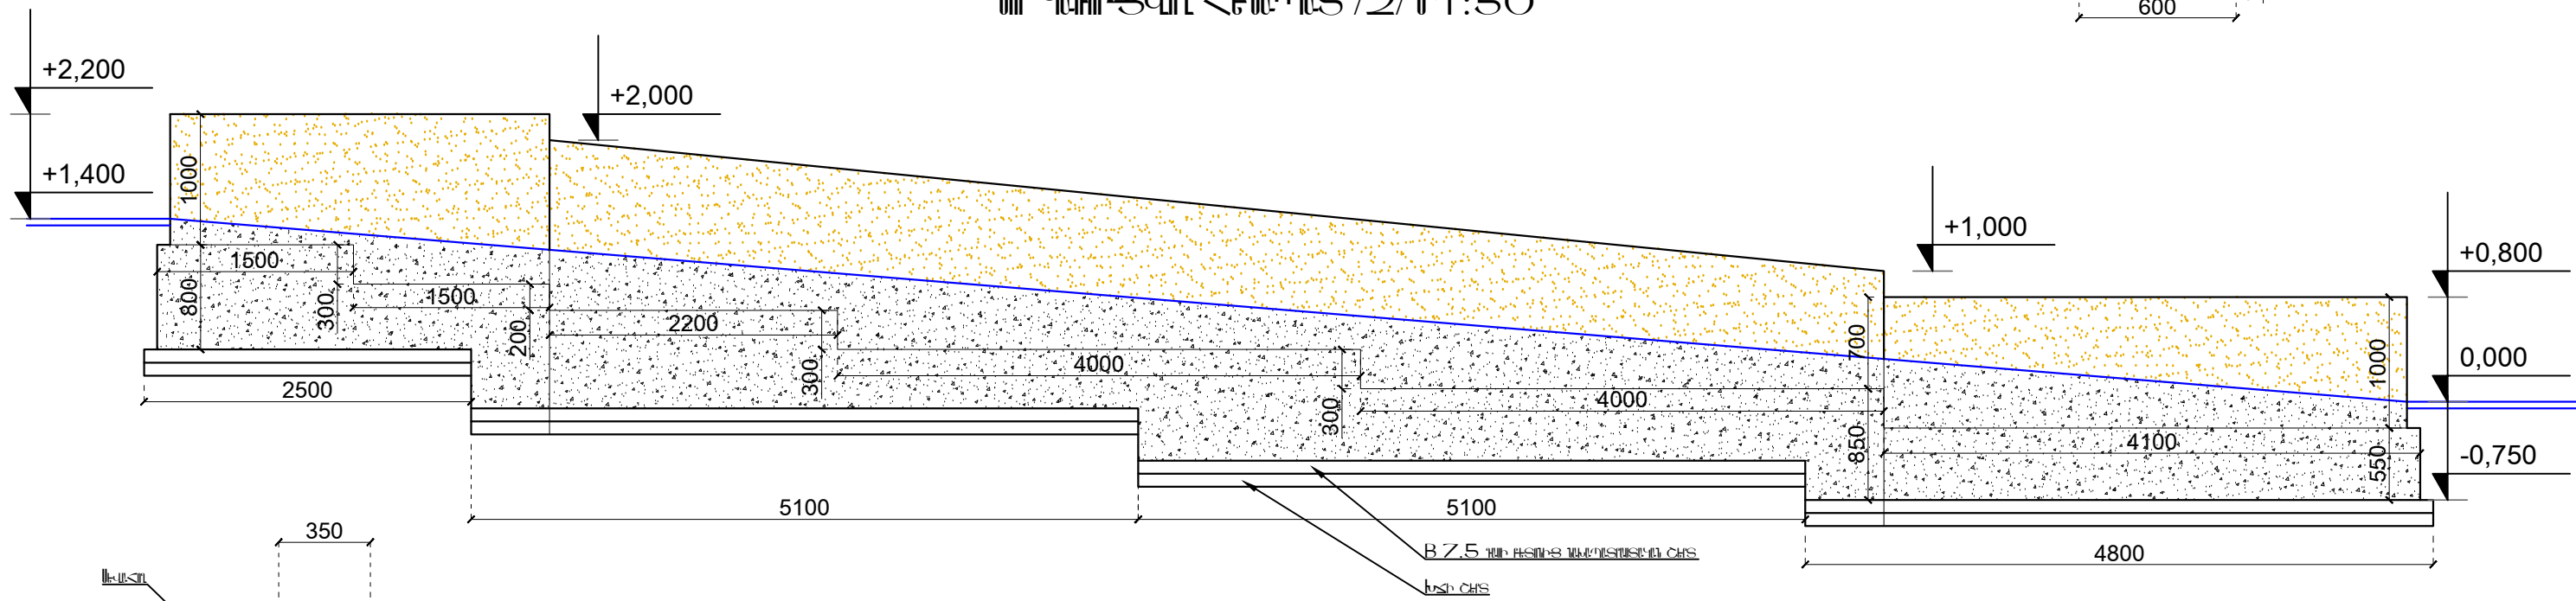ՆԱԲ ԿԱՌԱՅԱՊԱՆ ՀԵՆՆՈՒՄՆԵՐ /2/ Մ 1:50

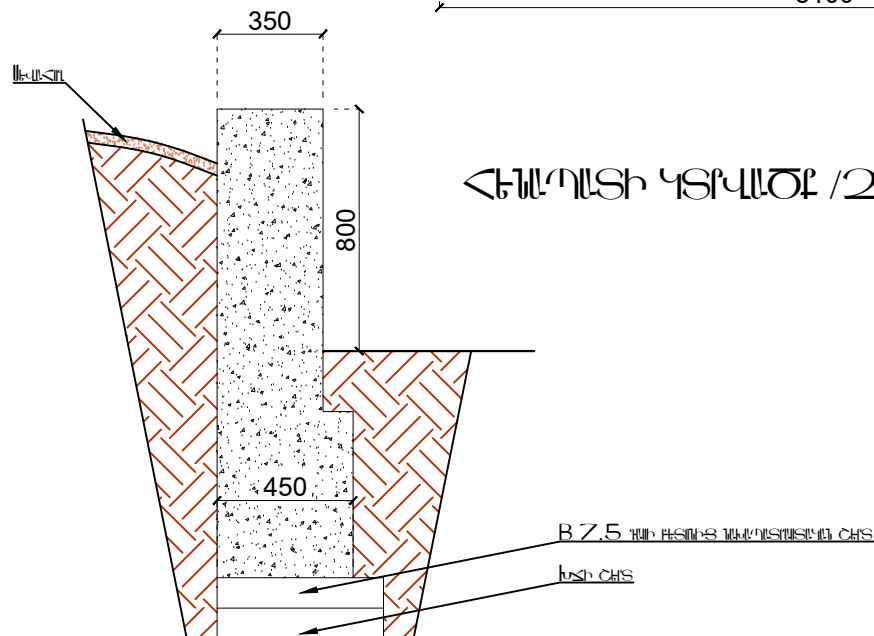

ՀԵՆՆՈՒՄՆԵՐ ԿՏՐԱՆՈՒՄ /2/ Մ 1:25



	Բ. ԿԵՐԱՆ, ԿԵՆՏՐՈՆ ՎԱՐՉԱԿԱՆ ՇՐՋԱՆ, ԹՈՒՆԱՅԱՆ 35 Ա ՇՐՋԱՆ ԲԱԿԻ ՎԵՐԱՊՈՐՏԱՆ ԱՇԽԱՏԱՆԵՐԻ			Պատճառ N ԿԵՆՏՐՈՆ 14/88		
	ՀԱՏԱՆՈՒՄՆԵՐԱՇՐՋԱՆԱՊԱԿԱՆ ՈՒՄ			ՓՈՒԼ	ԹԻԹ	ԹԻԹԵՐ
ԱՄԱՆՈՒՄՆԵՐ	Ա. ՀԱՅՐԱՊԵՏՅԱՆ		ՀԵՆՆՈՒՄՆԵՐ	ԱՆ	ՏՇ-11	12
			«ԲԵՆԻՍ» ՈՒՄ			