


ԼՊԱՊՈՏԱԿՈՆ ԱՆՏԿՆԻԾ 1:100

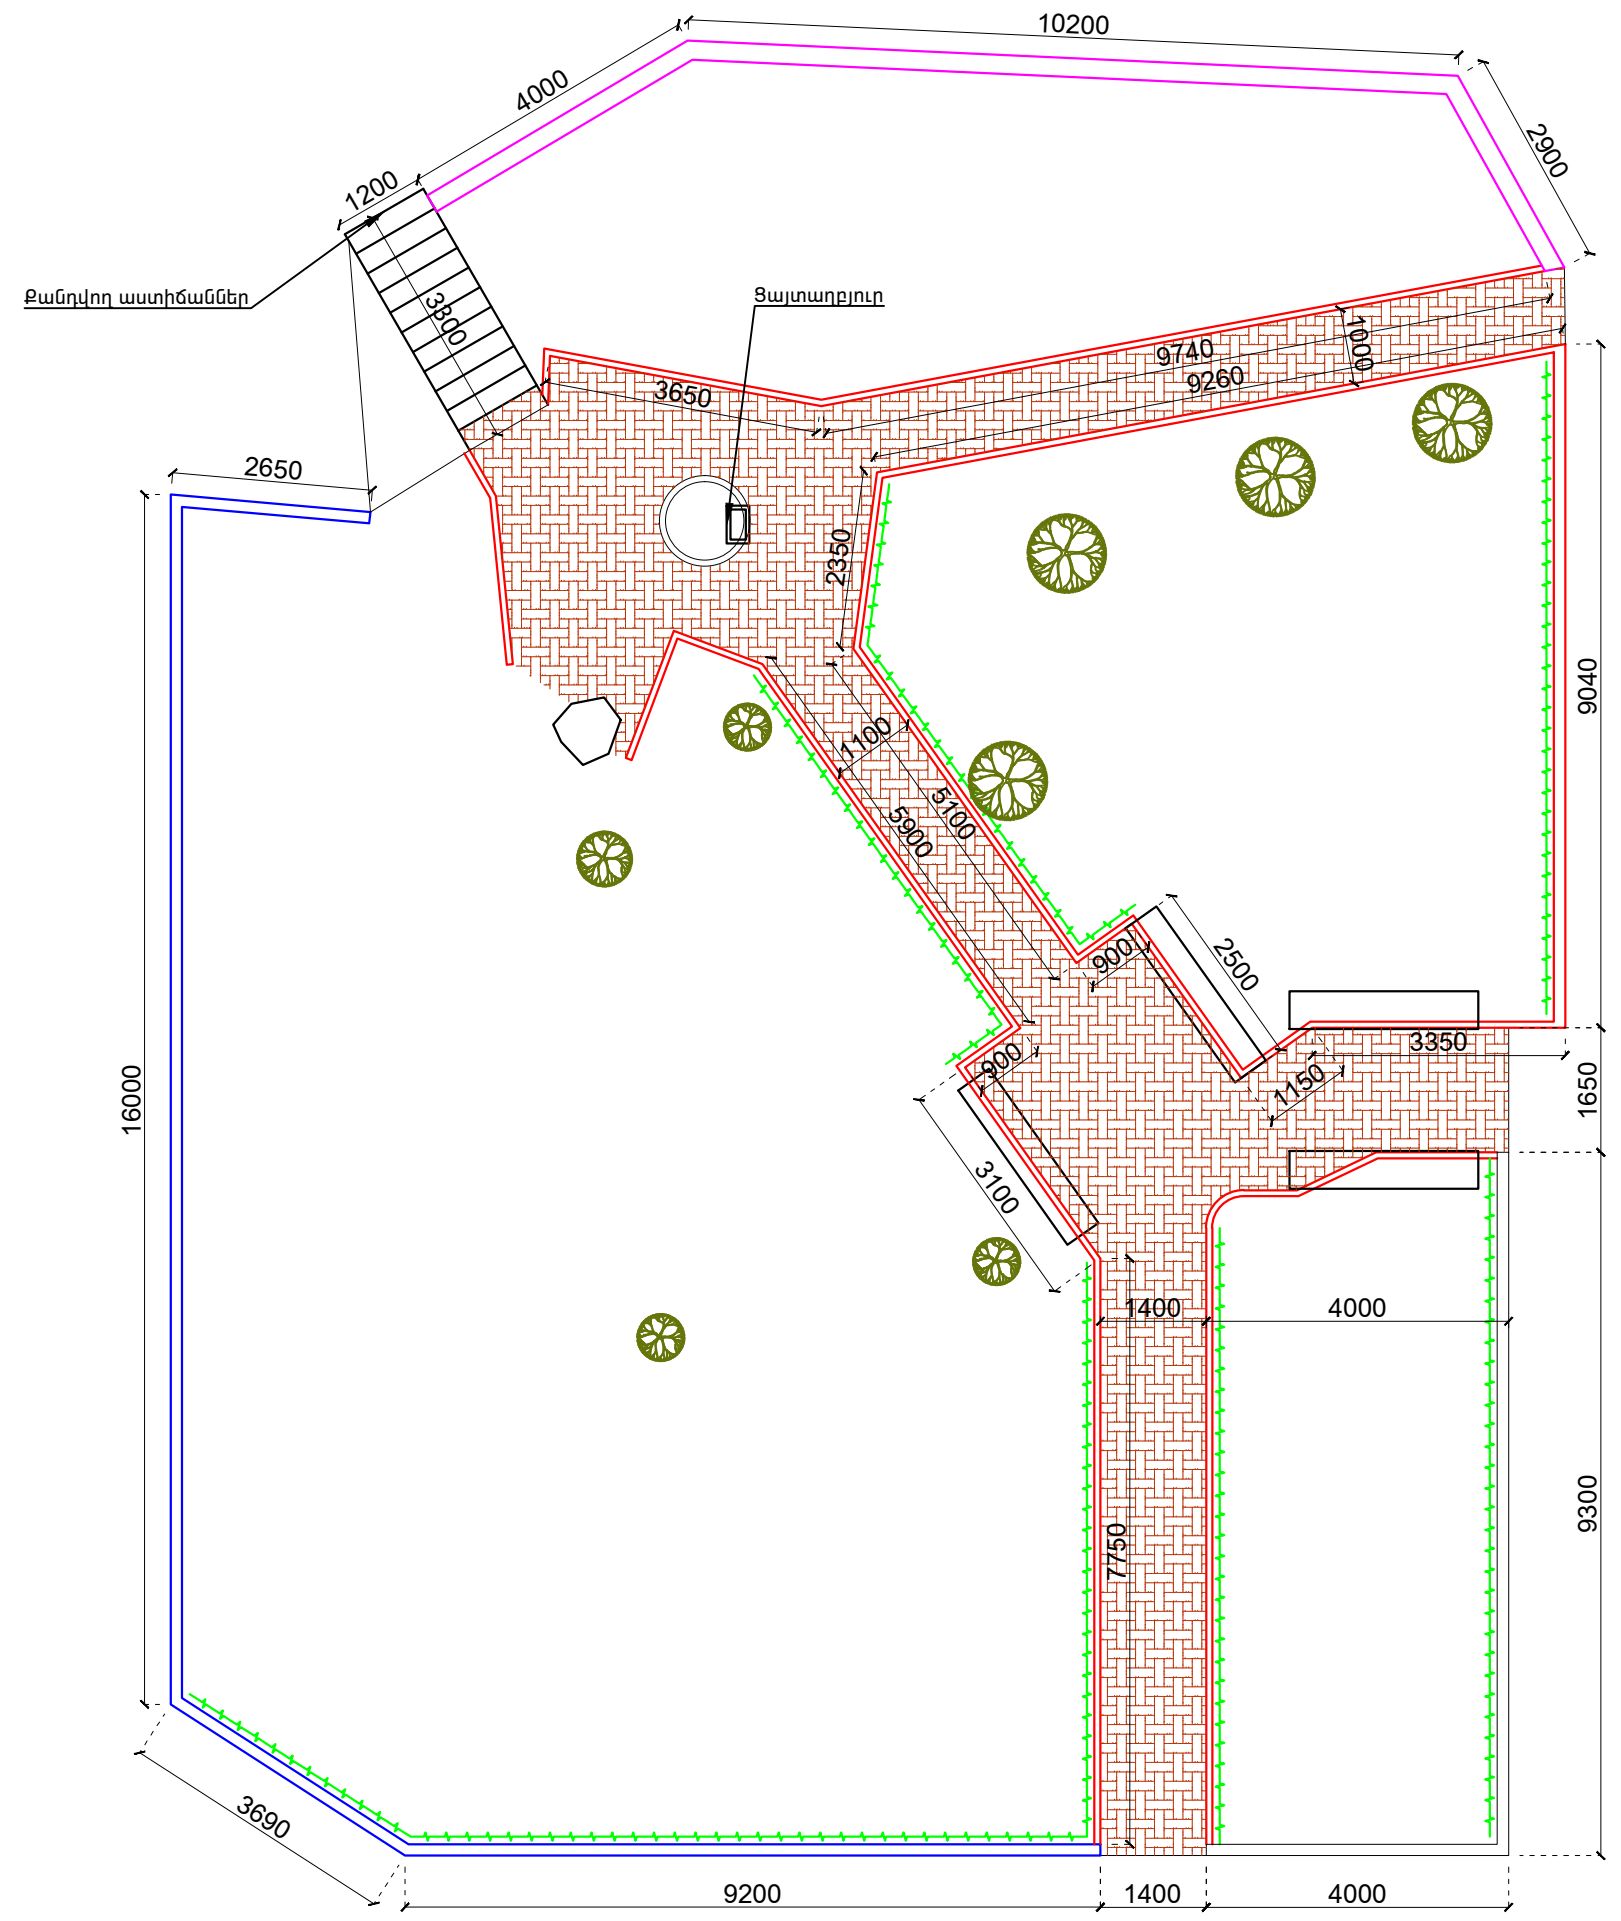

Պահանջական նշաններ	
	Քանդվող եզրաքարեր
	Ապանոտաժվող մետաղական բազրիքի կանգնակներ
	Վերատեղադրվող և նորոգվող նստարաններ
	Սվաղվող հենապատ
	Քանդվող հենապատ
	Քանդվող բետոնե սալիկ /տոմետ/

	Բ. ԿԵԼԸՆ, ԿԵՆՏՐՈՆ ՎԱՐՉԱԿԱՆ ՇՐՋԱՆ, ԹՈՒՌՆԱՅԱՆ 35Ա ՇԵՆԻ ԲԱԿԻ ՎԵՐԱՆՈՐԴՈՒՄԱՆ ԱՇԽԱՏԱՆԵՐԻ		ՊԼԱՆԻ ՈՒՆ ԵՔ-ՊԸԱԸՉԻ 14/88		
	ՆԱԿԱՆՈՒՑ	Լ. ԱՆՅՈՒՆՅԱՆ	ՋԱՆԱՆԱՐԱՆՆԵՐԻ ՄԱՍ	ՓՈՒԼ	ԹԻԹ
		ԼՊԱՊՈՏԱԿՈՆ ԱՆՏԿՆԻԾ 1:100	ԼՆ	ՏՇ-3	12
			«ԲԵՆԵՏ» ՊՂ		