


ԲԱԻՆԱՐԱՆՆԻ ՀԱՏԱԿԱՆԻԾ 1:100

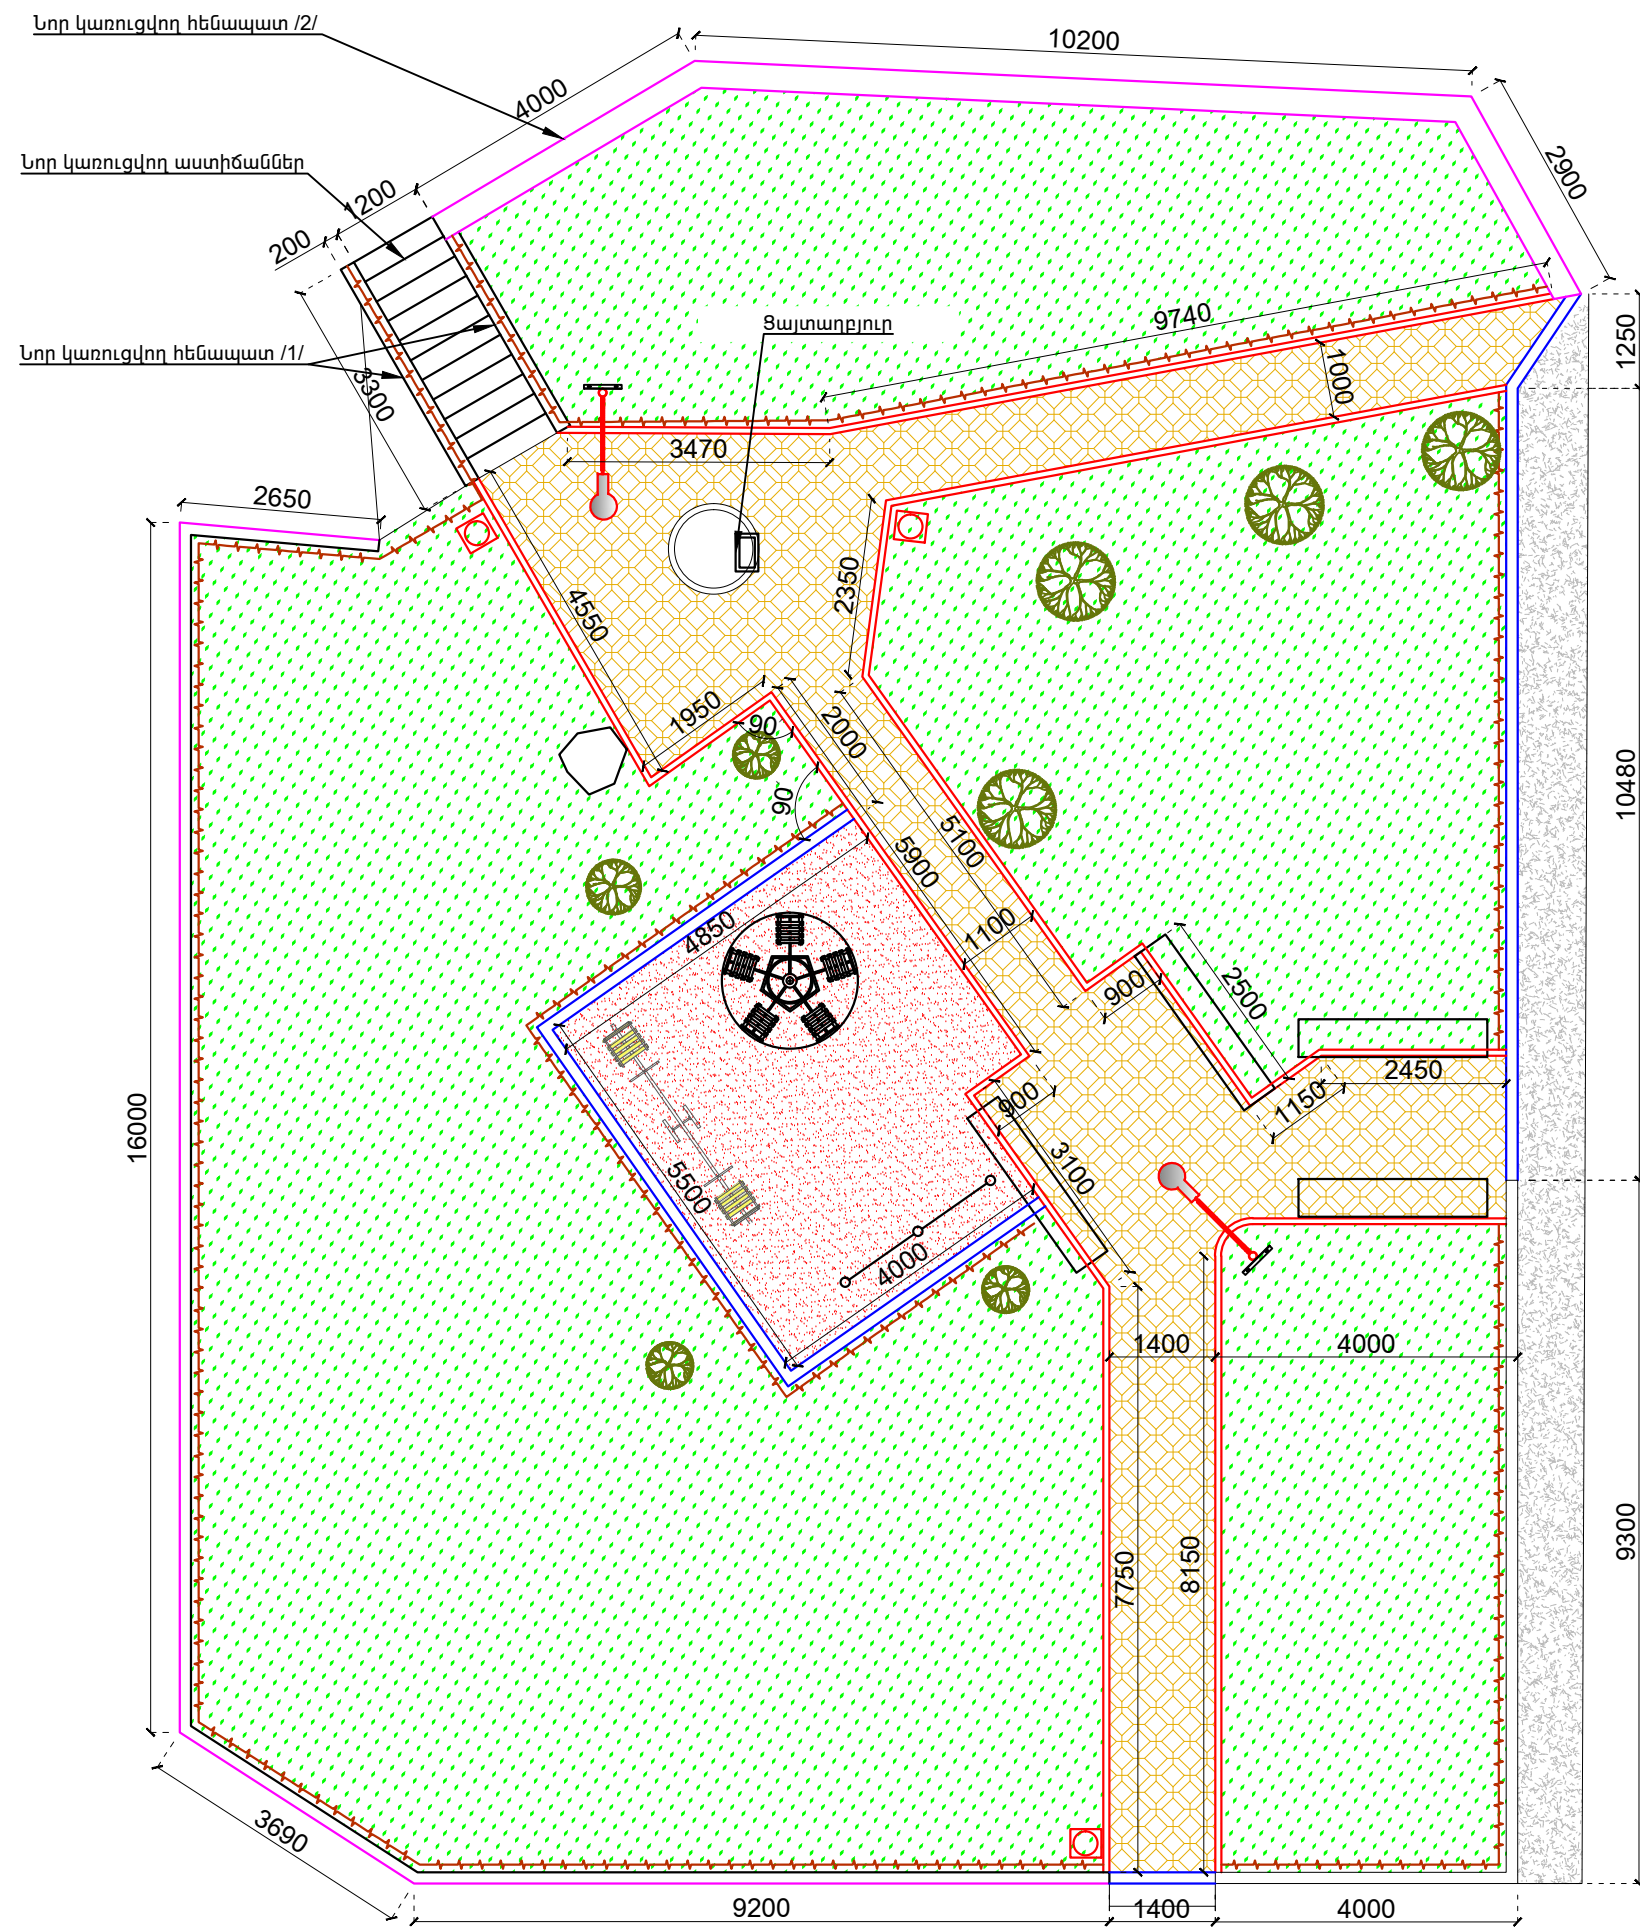

Պահանջական նշաններ	
	Վերատեղադրվող և նորոգվող նստարաններ
	Նոր աղբարկղ
	Նոր լուսարձակներ
	300x150 չափերի նոր բետոնե եզրաքար
	200x80 չափերի բետոնե եզրաքար
	Նոր մետաղական բազրիք /H=0.6մ/
	Ց/ա սվաղվող հենապատ /ցանցով/
	Նոր կառուցվող հենապատ
	Կարմիր ավազ
	Սիզամարգ
	Բետոնե սալիկներ /տոմետ/
	Ա/բ ծածկույթի վերականգնում /h=30սմ/
	Նոր խաղեր /Տնտեսանոց կարողանել, պտտածող, ճոճանակ/

	Բ. ԵՒԷԱՆ, ԿԵՆՏՐՈՆ ՎԱՐՉԱԿԱՆ ՇՐՋԱՆ, ԹՈՒՌՆԱՅԱՆ 35Ա ՇՔՆԻ ԲԱԻՆԱՐԱՆՆԻ ՎԵՐԱՆՈՐԱԴԱՆ ԼՇՆԱՏԱԿԱՆԻԾ		ՊԻՏԱԿ N ԵՒ-ՊԵՆՇՈՒ 14/88			
	ՆԱԿԱՆՈՒՑ	Լ. ՀԱՅՐԱՊԵՏՅԱՆ	ՀԱՄԱՆՎԵՏԱՇԻՆԱՐԱՄԱՆ ՈՒԱ	ՓՈՒԼ	ԹԻԹ	ԹԻԹԻ
		ԲԱԻՆԱՐԱՆՆԻ ՀԱՏԱԿԱՆԻԾ 1:100	ԼՆ	ՏՇ-4	12	
			«ԲԵՆԻՏ» ՊՈՒԸ			