ԻՐԱՎԻՃԱԿԱՅԻՆ ՀԱՏԱԿԱԳԻԾ Մ 1:2000

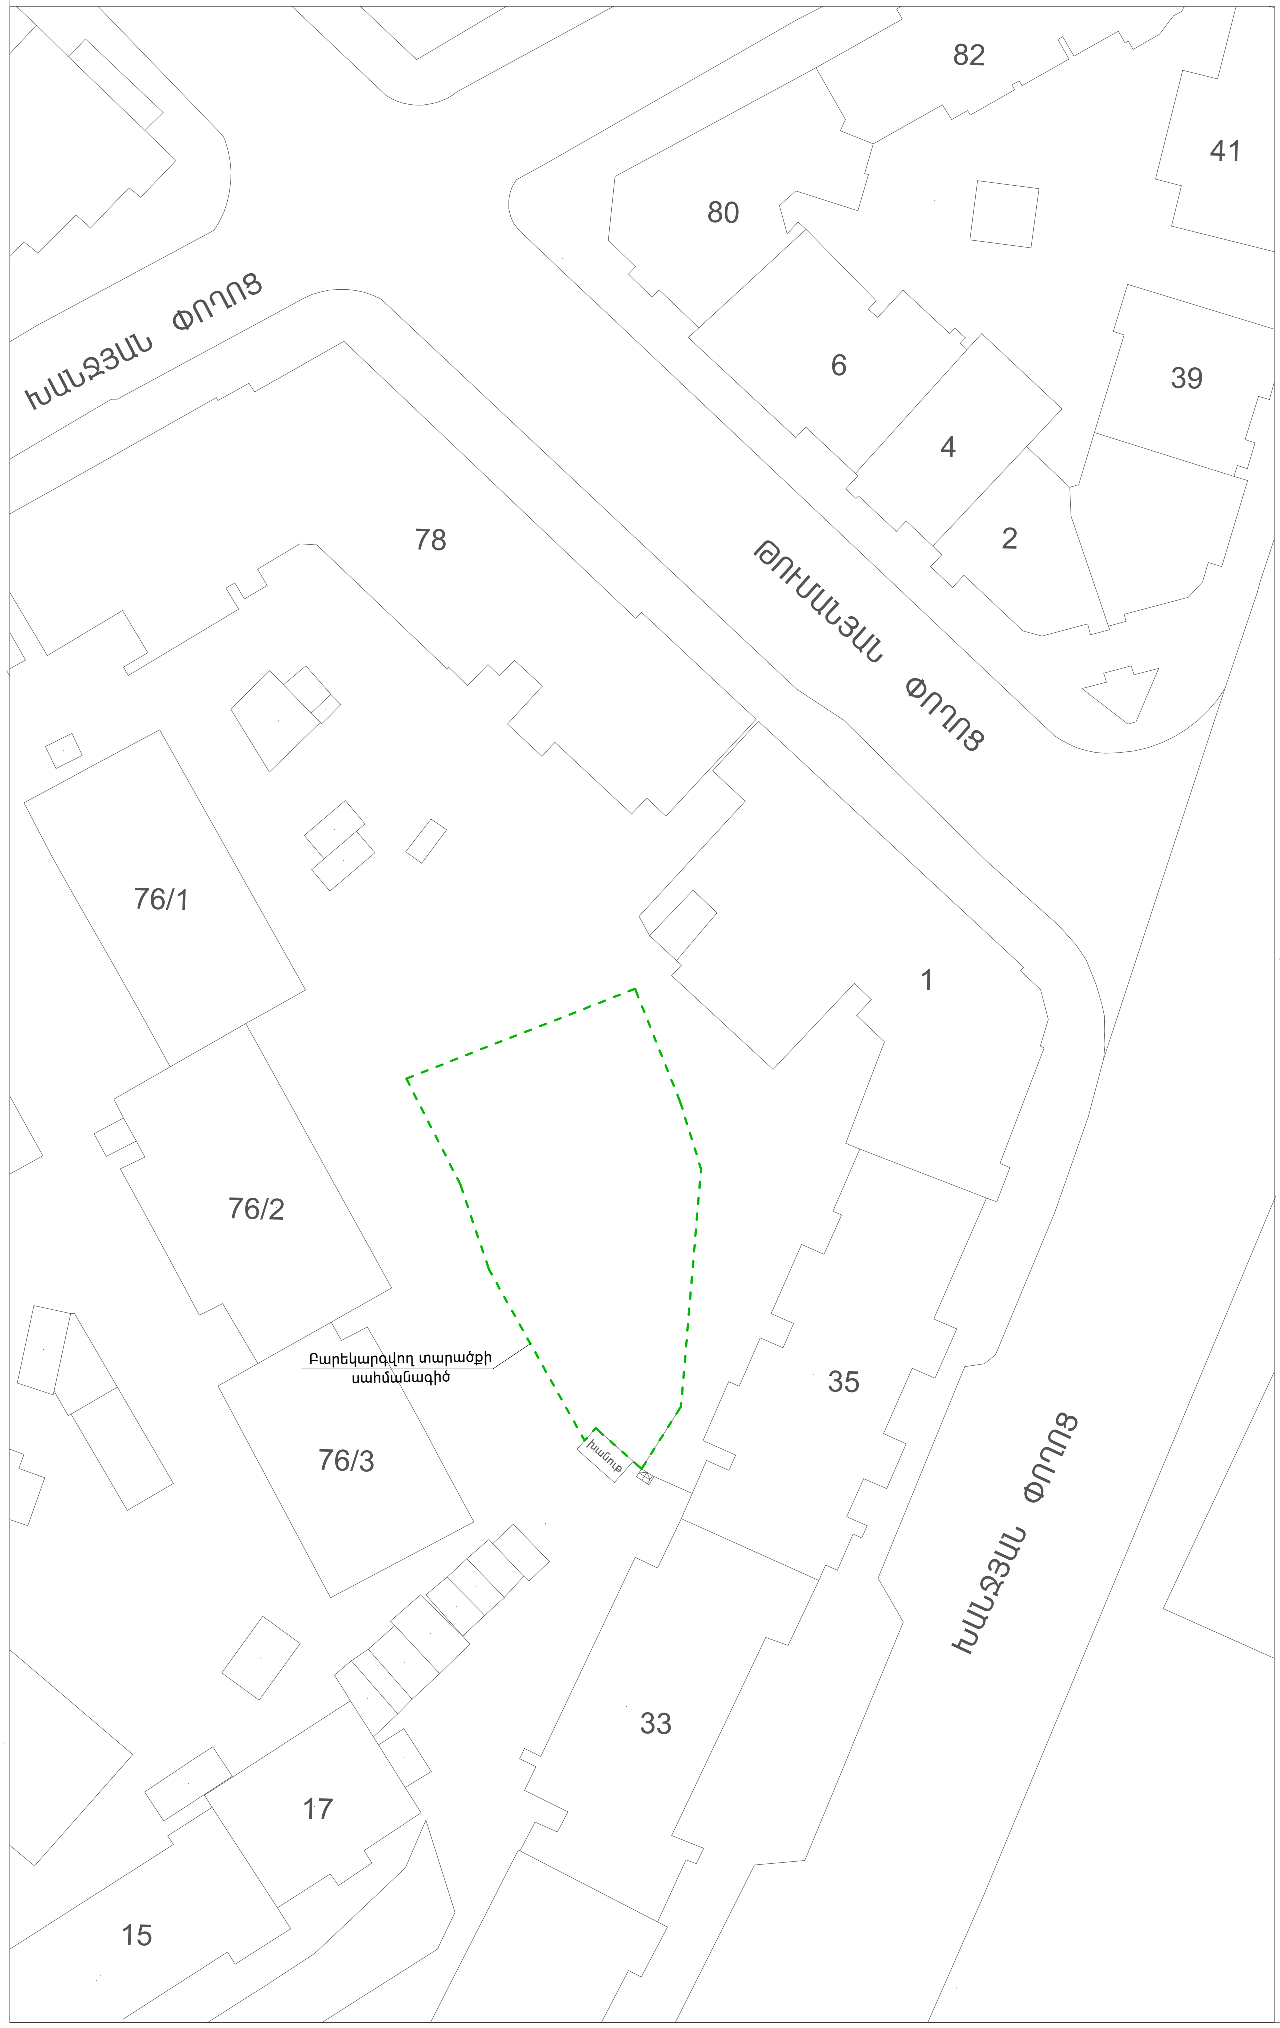

ԲԱՑԱՏՐԱԳԻՐ

1. Ապամոնտաժման աշխատանքներ՝

Նախատեսվում է մաքրել տարածքը , ապամոնտաժել բետոնե եզրաքարերը, գոյություն ունեցող մետաղական ցանկապատը, քանդել բետոնե անցումները, ապամոնտաժել հին խաղերը, համապատասխան նախագծի:

Բարեկարգման աշխատանքներ.

Նախատեսվում է նոր բետոնե եզրաքարերի, քեքահարթակների, անցումների իրականացում, աղբամանների տեղադրում, նստարանների զրուցատաղավարի, ցանկապատի, ճաղաշարի տեղադրում և նորոգում, մարզադաշտում արհեստական խոտածածկույթի, կանաչ գոտու և խաղահրապարակների կազմակերպում, աստիճանների, հենապատի, պատի կառուցում, նոր լուսավորման հենասյուների տեղադրում: Պահպանել գոյություն ունեցող ծառերը՝ անհրաժեշտության դեպքում հատել մանր և չոր խառաթփերը:

N	ԱՆՎԱՆՈՒՄ	
1	Անվանացանկ; բացատրագիր; Իրավիճակային հատակագիծ Մ1:1000	ՃՇ-1
2	Ապամոնտաժման հատակագիծ Մ1:200	ՃՇ-2
3	Բարեկարգման հատակագիծ Մ1:200	ՃՇ-3
4	Աղբաման, նստարան	ՃՇ-4
5	Լուսարձակ միաեղջյուր	ՃՇ-5
6	Գծային ճոճանակ	ՃՇ-6
7	սղարան	ՃՇ-7
8	Մետաղական բազրիք /h=0.6մ/	ՃՇ-8
9	Մետաղական ճաղավոր ցանկապատ /h=4մ; h=2մ /	ՃՇ-9
10	Ֆուտբոլի դարպաս	ՃՇ-10
11	Բասկետբոլի վահանակ	ՃՇ-11
12	Կտրվածքներ և հանգույցներ	ՃՇ-12
13	Պատի, աստիճանի, հենապատի կտրվածքներ և հանգույցներ	ՃՇ-13

Շինարարական նյութերին և կոնստրուկցիաներին ներկայացվող պահանջներ

1. Իրականացվող աշխատանքներում օգտագործվող շին. կոնստրուկցիաները և նյութերը պետք է ունենան առնվազն 10 տարվա երաշխիքային ժամկետ:

Վերանորոգման աշխատանքներն իրականացվելու համար պահանջվող լիցենզիա

Քաղաքացիական բնագավառում շինարարության իրականացում ըստ հետևյալ ոլորտների

1.բնակելի, հասարակական և արտադրական:

Աշխատանքային ռեսուրսներ

1.Կապալառուն պետք է ունենա ինժեներական անձնակազմ, որոնց միջին մասնագիտական ստաժը կազմում է առնվազն 3 տարի:

Տեխնիկական միջոցներ

1.Ինքնաթափ ավտոմեքենա 1 հատ:

Նախագիծը համաձայնեցված է՝ Կենտրոն վարչական շրջան

Megametr	Ք. ԵՐԵՎԱՆ, ԿԵՆՏՐՈՆ ՎԱՐՉԱԿԱՆ ՇՐՋԱՆ, ԽԱՆՋՅԱՆ 35, ԹՈՒՄԱՆՅԱՆ 1 ԲԱԿԱՅԻՆ ՏԱՐԱԾՔԻ ԲԱՐԵԿԱՐԳՄԱՆ ԱՇԽԱՏԱՆՔՆԵՐ			Պատվեր N ԵՔ-ՊԼԱՃՋՔ-14/88
			ՃԱՐՏԱՐԱՊԵՏԱՇԻՆԱՐԱՐԱԿԱՆ ՄԱՍ	ՓՈՒԼ / ԹԵՐԹ / ԹԵՐԹԵՐ
ՆԱԽԱԳԾԵՑ	Ա. ԶԻՎԹՅԱՆ		ԱՆՎԱՆԱՑԱՆԿ, ԲԱՑԱՏՐԱԳԻՐ, ԻՐԱՎԻՃԱԿԱՅԻՆ ՀԱՏԱԿԱԳԻԾ	ԱՆ / ՃՇ-1 / 13
				«ՄԵԳԱՄԵՏՐ» ՍՊԸ