Բնակելի շենք h.1

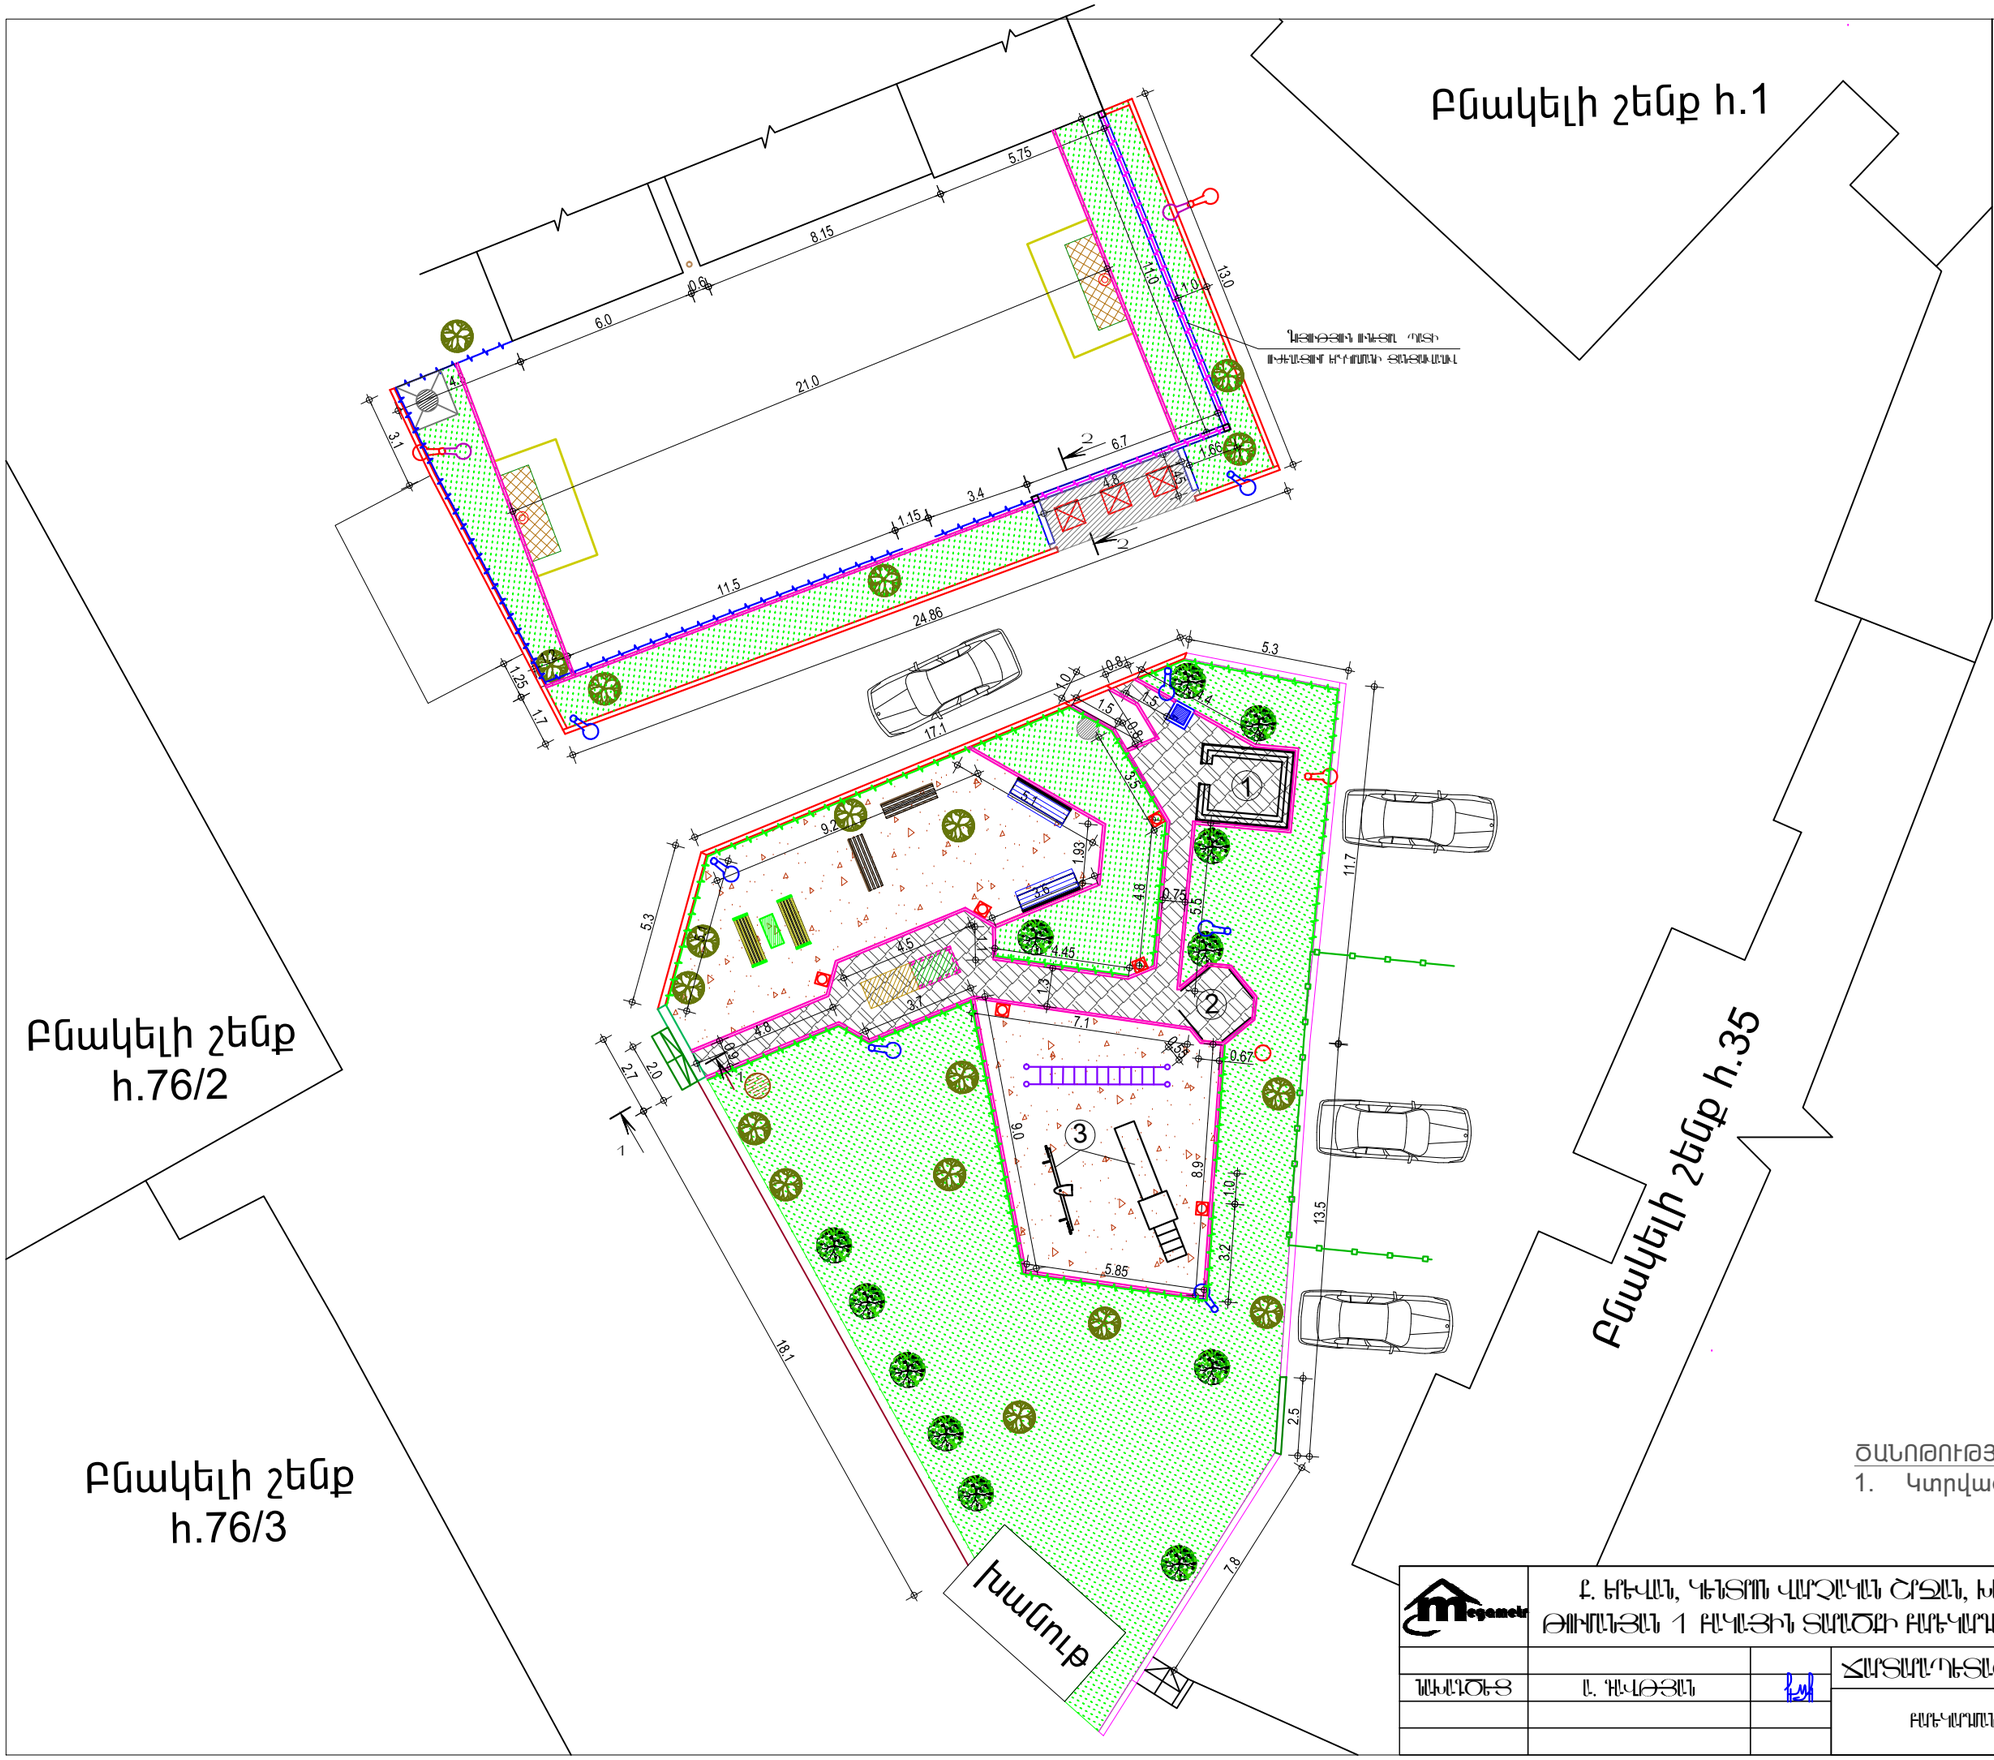

ՊԱՏՄԱԿԱՆ ՀՇԱՆԱԿ

	Կանաչապատ սահման
	Կանաչապատ սահմանին կանգնած ծառեր
	Նոր տնկում սահման
	Նոր ստեղծվող պլոտ շվ 20մ ճանապարհ (h=1.6 մ)
	Մետաղյա ցանկապատ (h=4.0 մ)
	Մետաղյա ցանկապատ (h=2.1 մ)
	Մետաղ հեղուկ (h=1.0 մ)
	300x150 չափսի մ բետոն խողովակ
	200x80 չափսի բետոն խողովակ
	Խոտ
	Բետոն սալահատակ /տաք/
	Ասֆալտ
3	Նոր տնկում ծառեր
	Նոր տնկում թուփ
	Նոր տնկում ցանցեր
	Նոր տնկում բարձրախիտ շիբեր
	Նոր տնկում հարթակներ
	300x200 չափսի B15 դասի բետոնե խողովակ

ԾԱՆՈԹՈՒԹՅՈՒՆ՝

1. Կտրվածքները տես թերթ ճՇ-13

	Հ. ԵՐԵՎԱՆ, ԿԵՆՏՐՈՆ ՎԱՐՉԱՊԱՐԻ ՇՐՋԱՆ, ԽԱՆՋՅԱՆ 35 ԹԻՎՈՒՆՅԱՆ 1 ԲԱՆԿԱՅԻՆ ՏԱՐԱԾՔԻ ԲԱՆԵԿԱՄՈՒՄՆԵՐԻ ԼԱՅԱՏԵՂԱԾՔԵՐ			ՊՈՒՏԻ N ԵՔ-ՊԼԱՆՇՕՖ-14/88	
			ՀԱՐՏԱԿԱՊԿԵՏԱԿԻՆԱՄԱԿԱՆ ՄԱՍ	ՓՈՒԼ	ԹԵՐԹ	ԹԵՐԹԵՐ
ԳԼԽԱՎՈՐՈՂ	Լ. ՀԱՎԼԵՅԱՆ			ԼՆ	ՀՇ-3	13
			ԲԱՆԵԿԱՄՈՒՄՆԵՐԻ ՀԱՏԱԿԱԳԾ	«ՈՒՆԱՎՈՒՏ» ՍՊԸ		