


4Մ ՄԵՏԱՂԱԿԱՆ ՃԱՂԱԿՈՐ ՑԱՆԿԱՊԱՏԻ ՊՈՂՊԱՏԻ ՄԱՍՆԱԳԻՐ
ՄԵԿ ԷԼԵՄԵՆՏԻ ՀԱՄԱՐ

ՊԻՐՔ	ՆՇԱՆԱԿՈՒՄԸ	ԱՆՎԱՆՈՒՄԸ	ՔԱՆ. ՀԱՏ	ՔԱՇՈՂ ԿԳ	ԸՆԴ.
1	ՊՍ 10704-91	○ 108X3.5 L=4500	1	40.59	40.59
2	ՊՍ 8509-03	└ 50X3 L=2800	4	6.496	25.98
3	— " —	└ 50X3 L=1900	4	4.408	17.63
4	ՊՍ 8369-82	□ 30X30X3 L=1800	34	4.356	148.1
5	— " —	□ 30X30X3 L=2700	2	6.534	13.07
6	— " —	□ 30X30X3 L=1700	8	4.114	32.9
7	ՊՍ 19903-76	-4X25 L=150	8	0.12	0.96
8	— " —	-8X250 L=250	2	3.92	7.84

Քետոն B12,5 դասի 0,15 խմ, Տոփանված խիճ 0,55 խմ

4Մ ՄԵՏԱՂԱԿԱՆ
ՃԱՂԱԿՈՐ ՑԱՆԿԱՊԱՏ
Մ 1:25

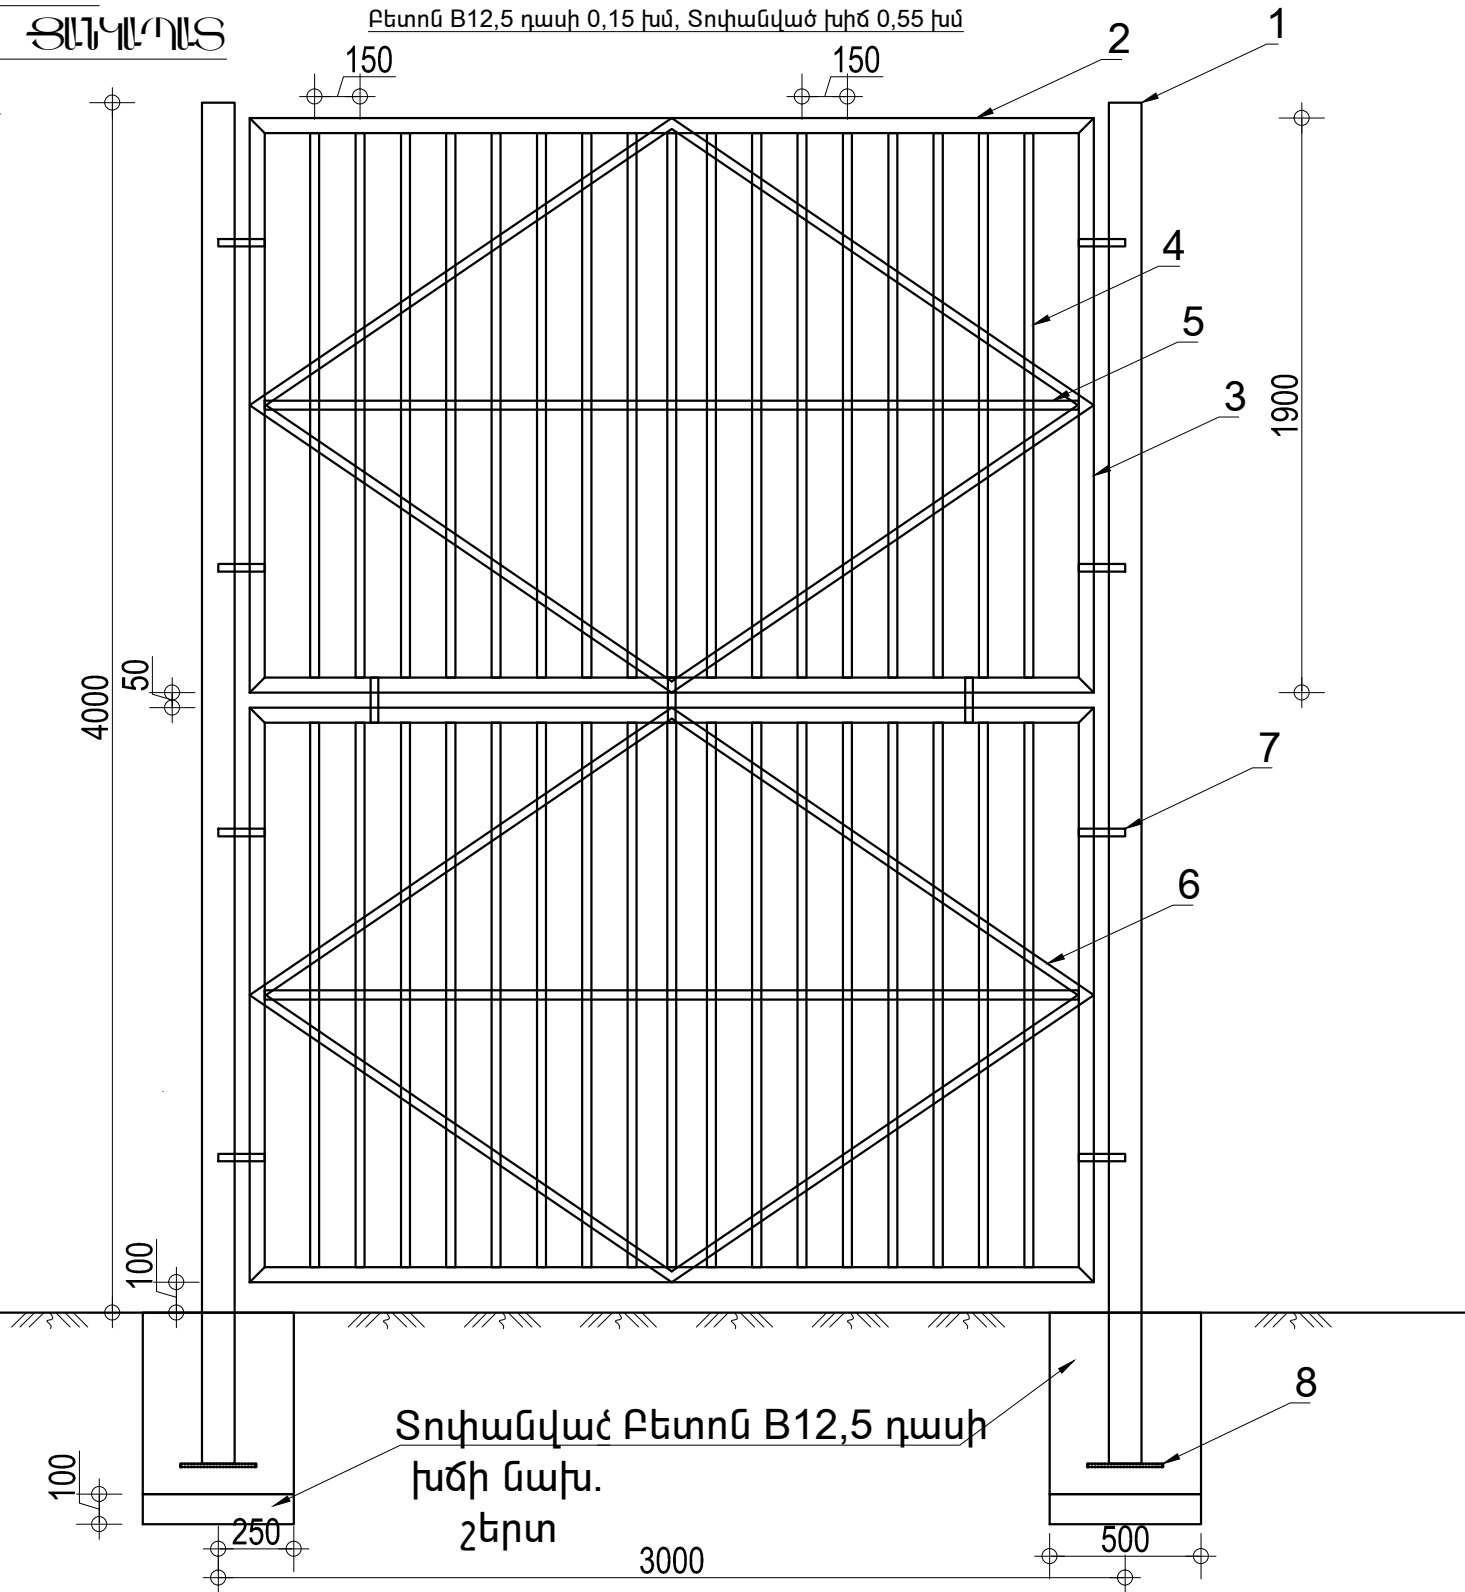


Տոփանված Քետոն B12,5 դասի
խճի նախ.
շերտ
3000

2Մ ՄԵՏԱՂԱԿԱՆ ՃԱՂԱԿՈՐ ՑԱՆԿԱՊԱՏԻ ՊՈՂՊԱՏԻ ՄԱՍՆԱԳԻՐ
ՄԵԿ ԷԼԵՄԵՆՏԻ ՀԱՄԱՐ

ՊԻՐՔ	ՆՇԱՆԱԿՈՒՄԸ	ԱՆՎԱՆՈՒՄԸ	ՔԱՆ. ՀԱՏ	ՔԱՇՈՂ ԿԳ	ԸՆԴ.
1	ՊՍ 10704-91	○ 108X3.5 L=2000	1	18.04	18.04
2	ՊՍ 8509-03	└ 50X3 L=2800	2	6.496	12.99
3	— " —	└ 50X3 L=1900	2	4.408	8.82
4	ՊՍ 8369-82	□ 30X30X3 L=1800	17	4.356	74.1
5	— " —	□ 30X30X3 L=2700	1	6.534	6.534
6	— " —	□ 30X30X3 L=1700	4	4.114	16.45
7	ՊՍ 19903-76	-4X25 L=150	4	0.12	0.48
8	— " —	-8X250 L=250	2	3.92	7.84

2Մ ՄԵՏԱՂԱԿԱՆ ՃԱՂԱԿՈՐ ՑԱՆԿԱՊԱՏ
Մ 1:25

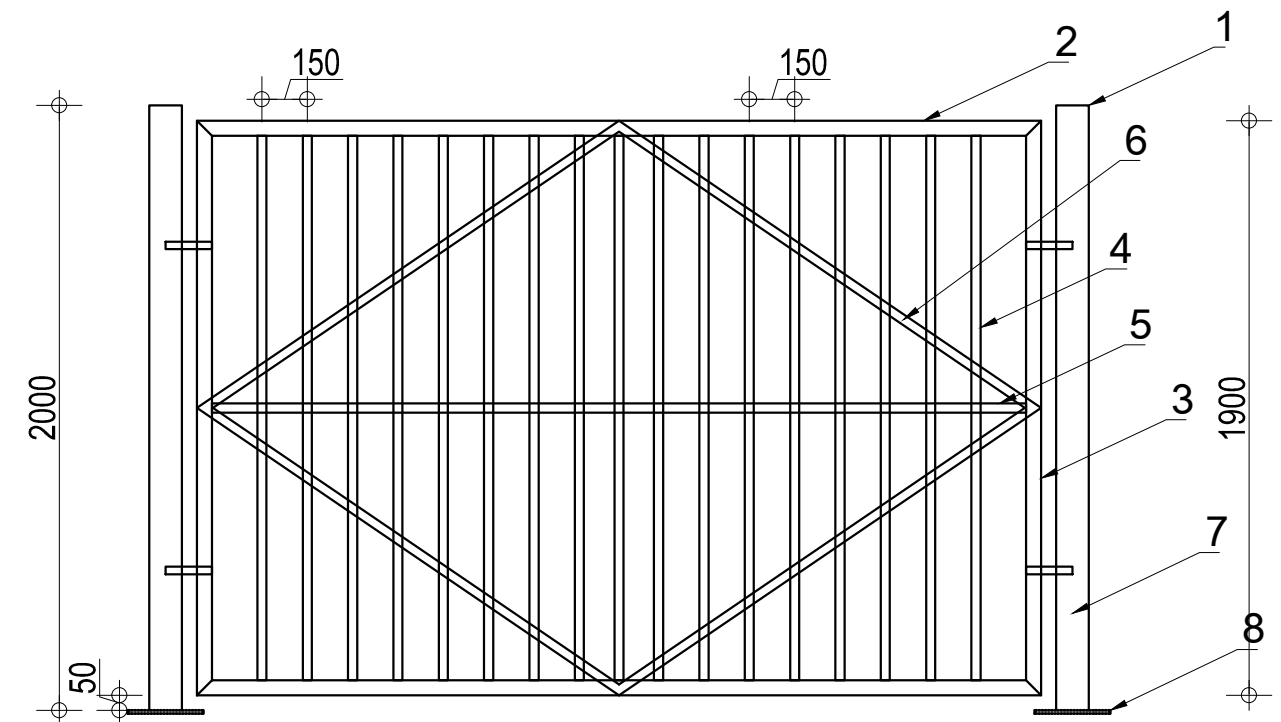

	Բ. ԻԲԿԱՆ, ԿԵՂԵՐՈՎ ՎԱՐՉԱԿԱՆ ՇՐՋԱՆ, ԽԱՐԶՅԱՆ 35 ԹՈՒՐՈՒՅԱՆ 1 ԲԿԱԼՅՈՒՆ ՏԱՐԾԻ ԲԱԿԱՐԱՐՈՒՄ ԼՇԱՆՏԱՐԻԻՐ		ՊԵՏԱԿ N ԷԼ-ՊԵՇԸՔ-1 4/88		
	ՆԱԿԱՆՈՒՑ	Ա. ԽԿԹՅԱՆ		ՃԱՐՏԱՐԱՊԵՏՆՈՒՄԻՆ ԻՄ	ՓՈՒԼ ԼՆ
ՄԵՏԱՂԱԿԱՆ ՃԱՂԱԿՈՐ ՑԱՆԿԱՊԱՏ			«ԻՆՏԵՐ» ԻՊԸ		