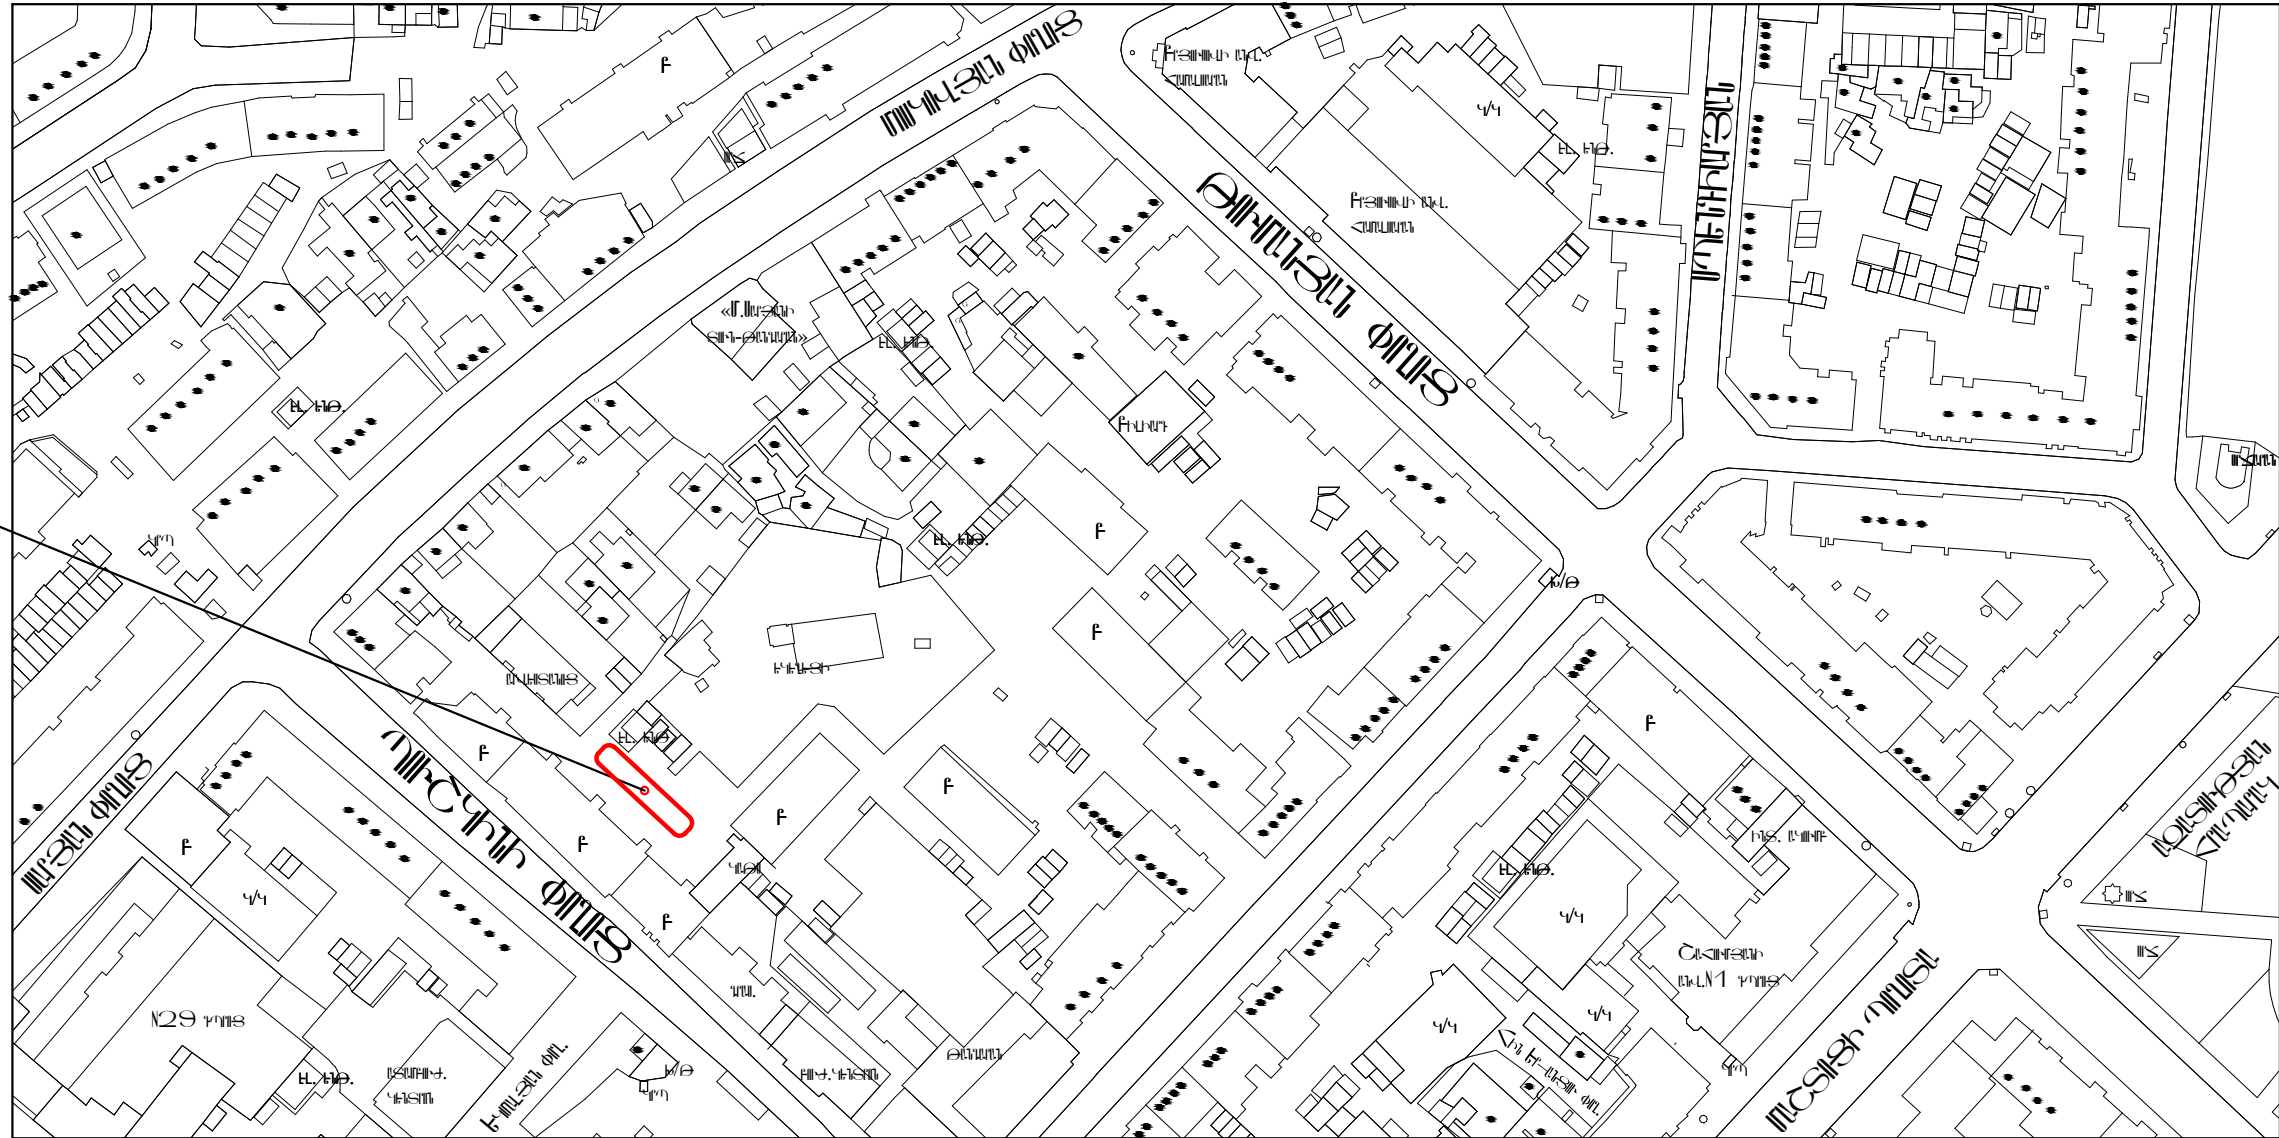

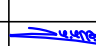
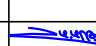


ԻՐԱԿԻՏԱԿԱՆ ՎՃԱՐԱԿԻԾ 1:2000

ԲԱԿԱՐԿԱՆ ՏԱՐԻՉ



ՎԱՐՉԱՅԻՑՅԱԼԾ Է
ԿԵՆՏՐՈՆ ՎԱՐՉԱԿԱՆ ՇՐՋԱՆ

| | | | | | | |
|---|---|---|---|--------------------------|------|-----|
|  | Է. ԵՒԲԱԼԵ, ԿԵՆՏՐՈՆ ՎԱՐՉԱԿԱՆ ՇՐՋԱՆ, ՊՈՒՇԿԻՆԻ 60, 62 ՇԵՆԵԿԻ ԲԱԿԻ ՎԵՐԱԿԱՌԱՐԱՆ ԼՇԽԱՏԱԿԱԿԵՐ | | ՊԵՏԱԿ N ԵԲ-ՊԵՆՇՈՒԹ 14/88 | | | |
| | ԿԱՐՏԱԿԱՆ | Լ. ՎՅԱԼՄԵՏՅԱՆ |  | ՏՐԱՏԱՐԱԿՏԱՇԽԱՐԱԿԱԿԱՆ ՈՒՍ | ՓՈՒԼ | ԹԵԹ |
| ԿԱՐՏԱԿԱՆ | Լ. ՎՅԱԼՄԵՏՅԱՆ |  | ԻՐԱԿԻՏԱԿԱՆ ՎՃԱՐԱԿԻԾ 1:2000 | ԼՆ | ՏՇ-1 | 11 |
| | | | «ԻՐԱԿԻՏ» ՊՆ | | | |