
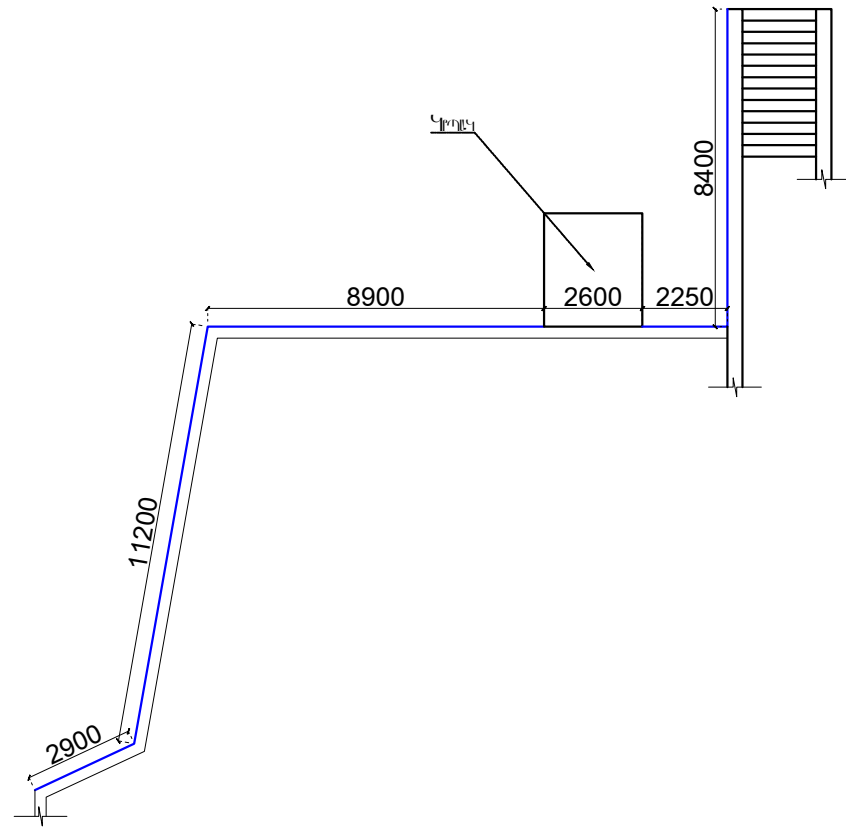


ԼՊԱՊՈՏԱԴՐԱՆ ՀԱՏԱԿԱԿԻԾ 1:200

ՊԼԱՆԱԿԱՆ ԿՈՒՐԴ	
	ՊԵՐՅԱՑԱԿԱՆ ԱՄՈՒՐՈՒՄ
	ԸՄԿՐԱՆ ԿՈՒՐԴ
	ԲԱՆԱԿԱՆ ՄԻՏ
	ՊԵՐՅԱՑԱԿԱՆ ԲՆԱԿ ՕՍԿՐՈՒՅՑ

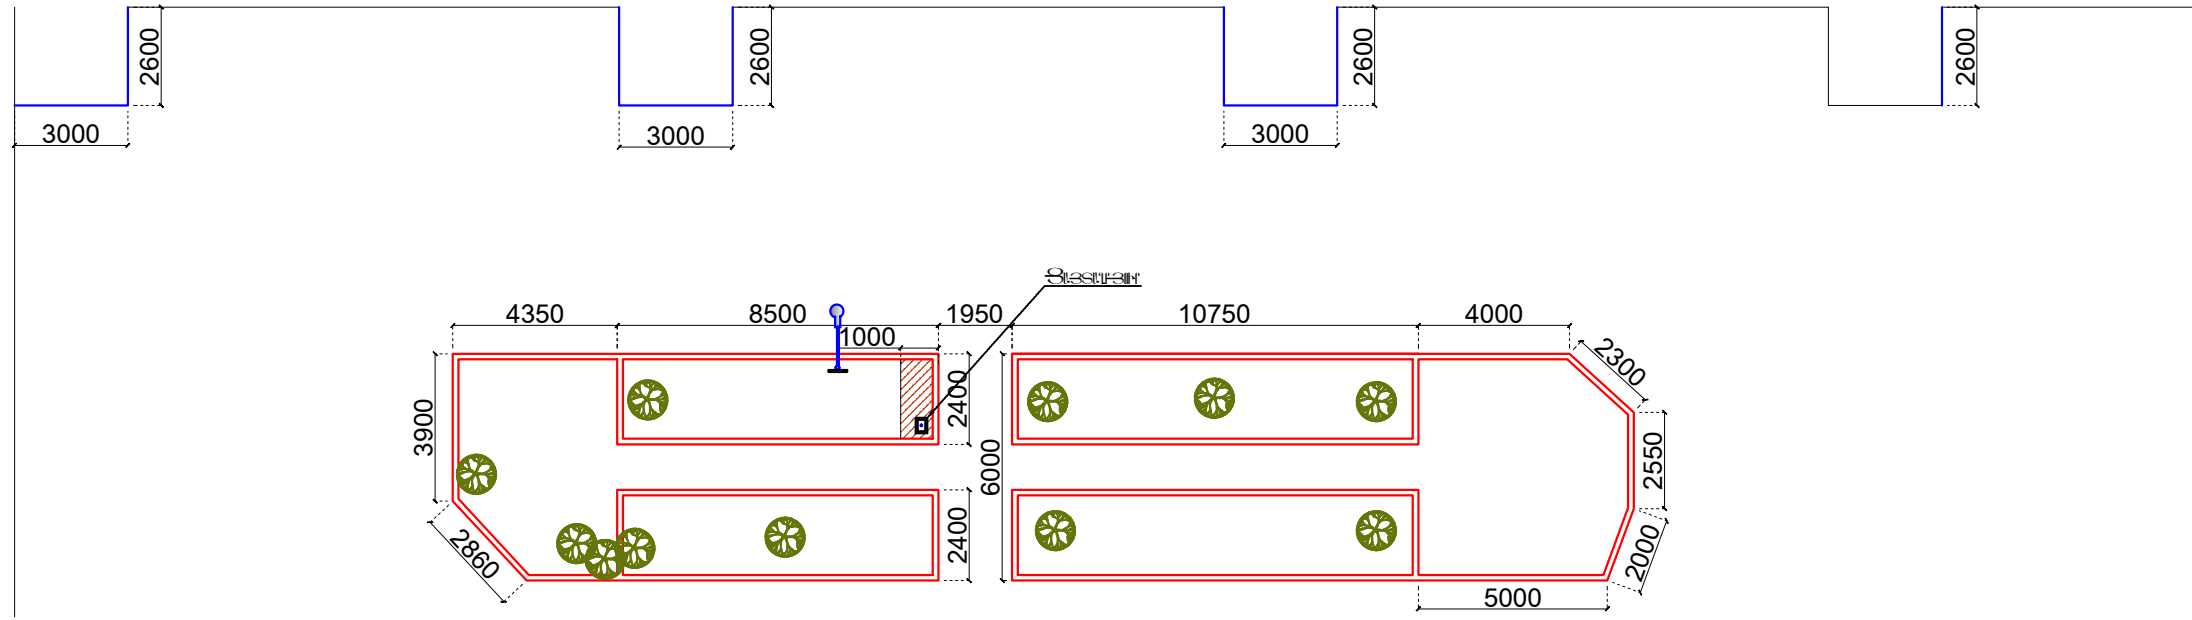

	Է. ԻԲԿԱՆ, ԿԵՆՏՐՈՆ ՎԱՐՉԱԿԱՆ ՇՐՋԱՆ, ՊՈԹՅԻՆԻ 60, 62 ՇԵՂԵԻԻ ԲԱՆԱԿԱՆՈՒՄԱՆ ԱՇԽԱՏԱՆԵՐԻ			ՊԼԱՆ N ԵԲ-ՊԵՆՇՈՒ 14/88		
			ՃԱՅՏԱՆՊԵՏԱՇԻՊԱՆՄԱՆ ՈՒՍ	ՓՈՒԼ	ԹԻԹ	ԹԻԹԻ
ՊԼԱՆՈՒՑ	Լ. ՀԱՅՐԱՊԵՏՅԱՆ		ԼՊԱՊՈՏԱԴՐԱՆ ՀԱՏԱԿԱԿԻԾ 1:200	ԱՆ	ՏՇ-3	11
						«ԲԵՐԱՏԵՍ» ՍՊԸ