## ՃՈՃԱՆԱԿ ( գծայինն ) Մ1:25

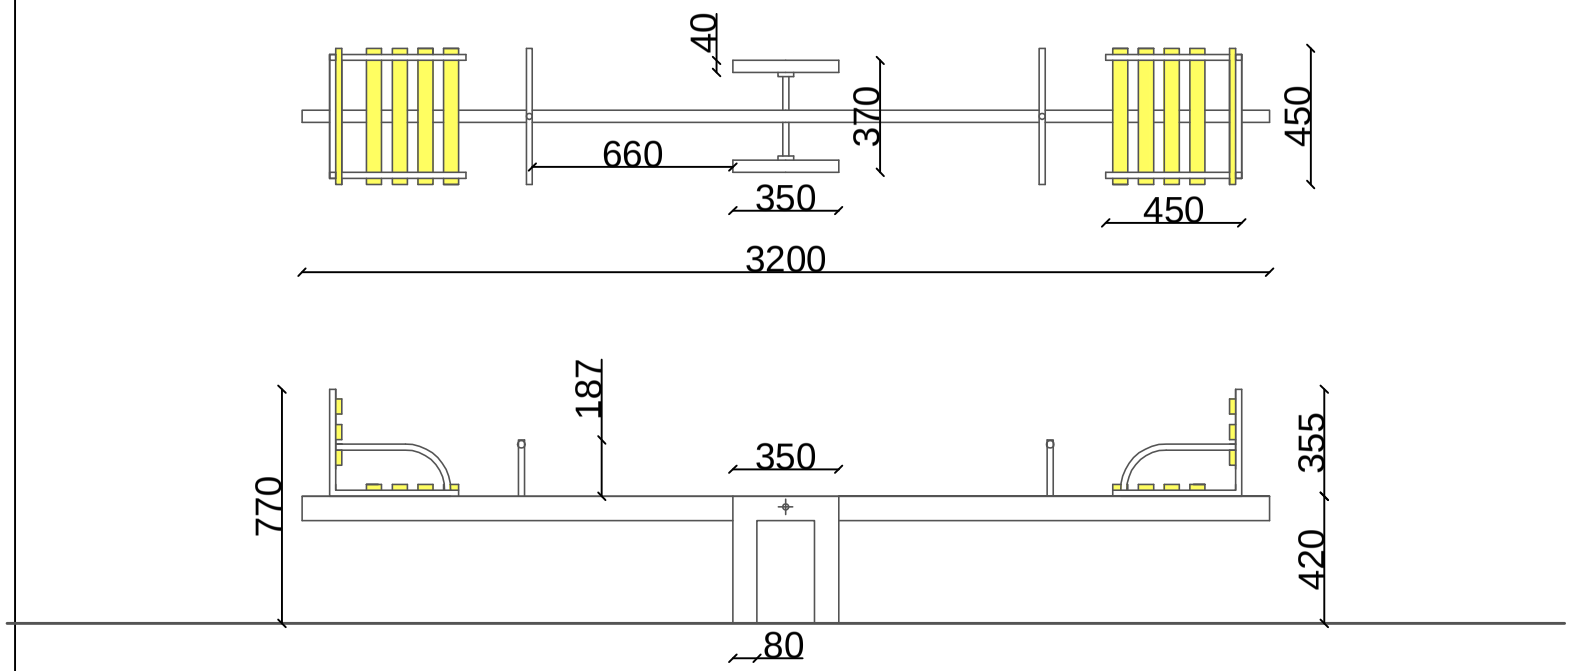


## ÖàÖ²Ü²Î ( ·Í³ÍÇÝ )

Ø»ï³Õ³Ï³Ý ÷³Íï» ï³ññ»ñÇ Ù³ëÝ³·Çñ

1. Êáßáí³Ï 80 x 40
2. Êáßáí³Ï 40 x 20
3. Êáßáí³Ï 3/4"
4. ²é³Ýóù³Ï³É - 2 Ñ³ï
5. ÈÇë»é ú - 30, È - 3000 - 1 Ñ³ï
6. ö³Íï» ãáñëáõÝ»ñ 400 x 50 x 40 - 16 Ñ³ï
7. ´áÉï, åÝ¹áÕ³Ï M6 - 32 Ñ³ï

## ¶Ì²ÚÆÜ ÖàÖ²Ü² ÎÆ ÐÆØø

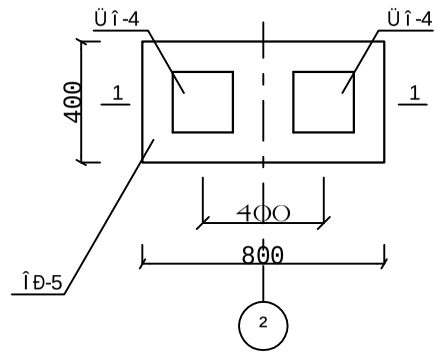


## 1 - 1

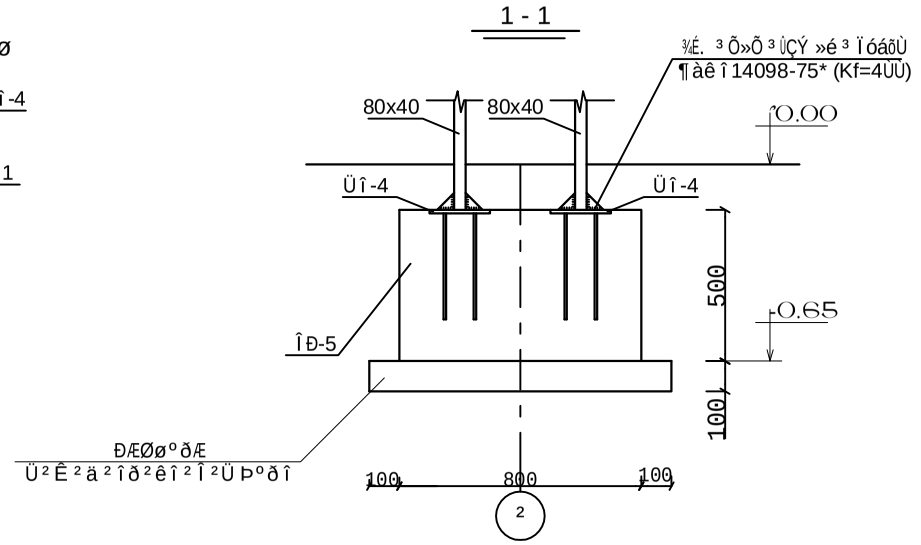


## ¸Æðø 1

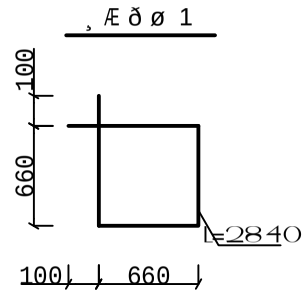


´ºîàÜÆ, ²Ø ð²Ü Æ ºì Øºî²Ô²Î²Ü î²ðð ºðÆ Ø²êÜ²¶Æð

| Î²ððÆ Ø²ÎÜÆÞÀ / ¸ÆðøÀ | ÜÞ²Ü²ÎàôÂÚàôÜ | ²Üì²Üàôز | ø²Ü²Î (Þ²Î) | ´ºîàÜÆ ¸²ê, Ì²ì²È (ÈØ) ²Øð²ÜÆ ø²Þ (Î¶) | |
|---|---|---|---|---|---|
| | | | | 1 Î²ðð | ÀÜ¸²ºÜÀ |
| | | ÐàðÆ¼àÜ²Î²Ü ÖàÖ²Ü²Î | 1 | | |
| ÎÐ - 5 | | Î»ï³ÍÇÝ ÑÇÙù | 1 | B20 V=0.16 | V=0.16 |
| Üî - 4 | | Ü»ñ¹Çñ ï³ññ | 2 | | |
| 4 | ¶àê Î 5681-57* | 200 x 200 x 6 | 1 | 1.9 | 3.8 |
| 5 | ¶àê Î 3760-98 | Ø14 A500c ℓ=356 | 4 | 1.7 | 3.4 |
| 6 | ¶àê Î 5681-57* | 80 x 80 x 4 | 8 | 1.6 | 1.6 |

ºè²ÎòàôØÜºðÀ Æð²Î²Ü²òÜºÈ
Ð²Ø²Ò²ÚÜ ¶àêÎ 14098-75* (Kf =4ÙÙ)

| | | | | |
|---|---|---|---|---|
| Megamet | Ք. ԵՐԵՎԱՆ, ԿԵՆՏՐՈՆ ՎԱՂՀԱԼԿԱՆ ՇՐՋԱՆ, ՄԱՇՏՈՑ-ՄԱՍՏՈՑ 37, 39 ՇԵՆՔԵՐԻ ԲԱԿԻ ՎԵՐԱՆՈՐՈԳՄԱՆ ԱՇԽԱՏԱՆՔՆԵՐ | | | ՊԱՏՎԵՐ N ԵՔ-ՊԸԱՇՀՖ 14/88 |
| | | | ՀԱՄՏԱՐԱՐԱԿԱՆ ՇԻՆԱՐԱՐԱԿԱՆ ՄԱՍ | ՓՈՒԼ ԹԻՒԹ ԹԻՒԹԻ |
| ՊԱՏՎԱՀՈՂ | Ա. ՀԱՎԱՅՅԱՆ | | | ԱՆ ՀՇ-12 17 |
| | | | ՆՕՍՏԻԿ ՏԱՀԱՆԱԿ | «ՄԵԳԱՄԵՏ» ՍՊԸ |