Լուսավորության միաեղջյուր բարձակով հենասյան ընդհանուր տեսքը

(հիմքի պաշտպանիչ բետոնը ցույց տված չէ)

Մ 1:20

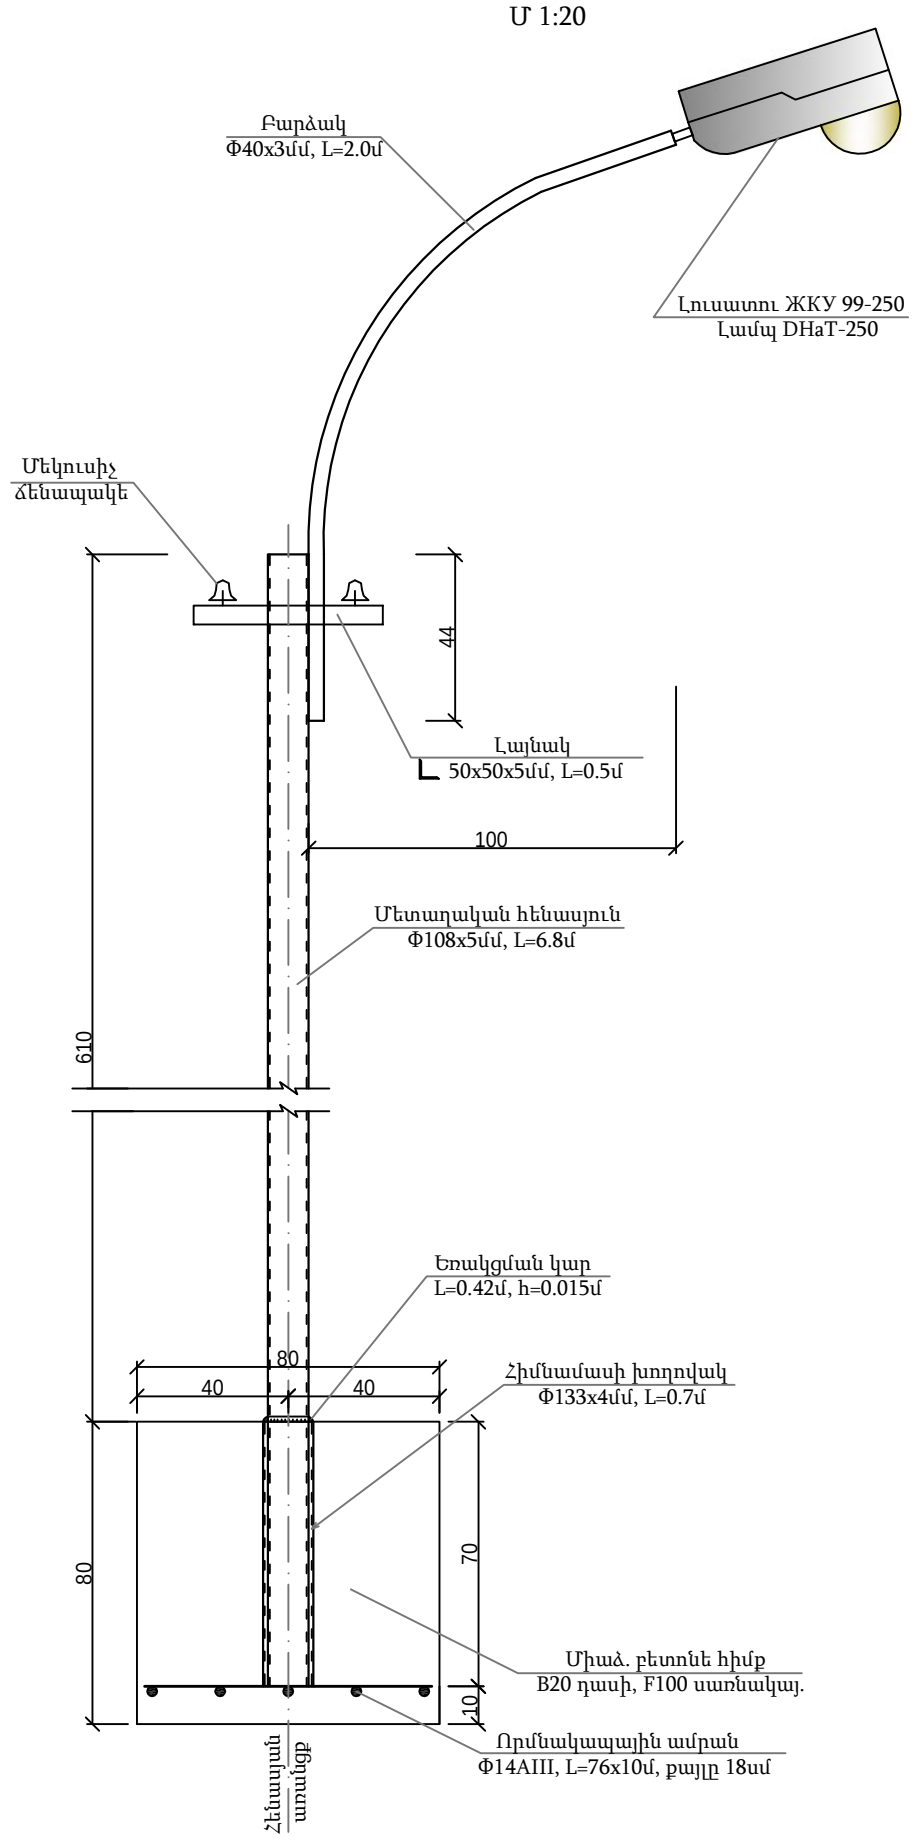

Հիմքի և փոսորակի կտրվածքը

Մ 1:20

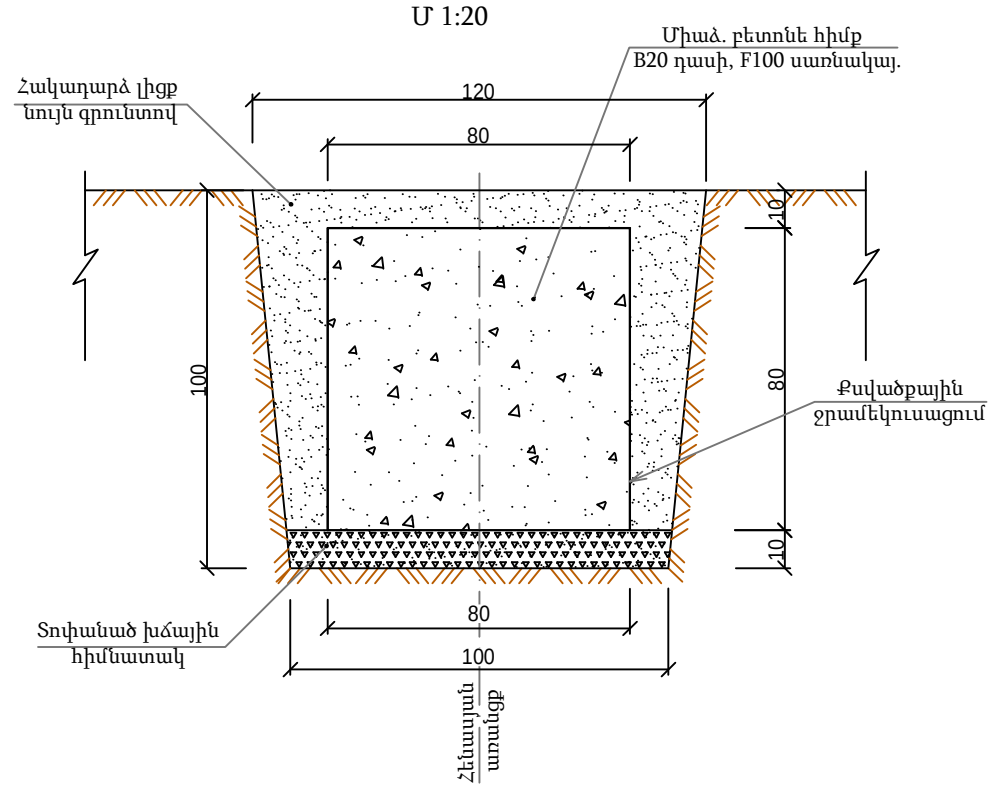

Հատակագիծ

(հիմքը ցույց տված չէ)

Մ 1:20

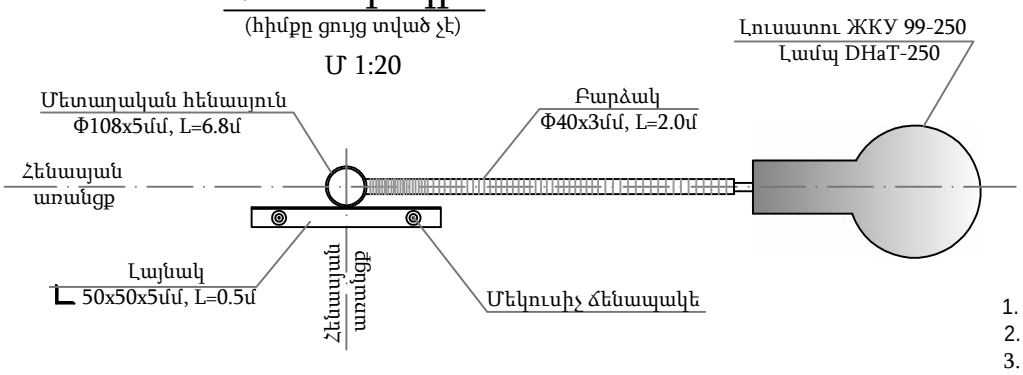

Արմնակապային ամրան

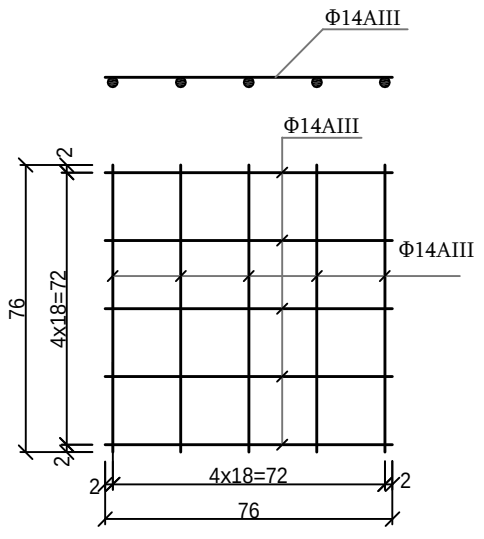

Մեկ միաեղջյուր բարձակով հենասյան տեղադրման հիմնական աշխատանքների ծավալները

Ð/Ñ	²ßË³ï³ÝùÇ³Ý í³ÝáõÙÁ	Չափի միավ.	Քանակ
1.	Փոսորակի փորում ձեռքով:	մ³	1.21
2.	Խճային հիմնատակի տեղադրում և տոփանում h=10սմ:	մ³	0.1
3.	Միաձ. բետոնե հիմքի տեղադրում, B20 դասի:	մ³	0.512
4.	Բետոնե հիմքի ջրամեկուսացում տաք հեղուկ բիտումով:	մ²	3.2
4.	Արմնակապային ամրանի տեղադրում Φ14AIII, l=7.6մ, m=9.18կգ:	հատ	1
5.	Հիմնամասի խողովակի մոնտաժում՝ Φ133x4մմ, L=0.7մ:	հատ	1
6.	Հենասյան մոնտաժում Φ108x5մմ, L=6.8մ:	հատ	1
7.	Բարձակ Φ40x3մմ, L=2.0մ:	հատ	1
8.	Լուսատու ЖКУ 99-250:	հատ	1
9.	Լամպ DHaT-250:	հատ	1
10.	Լայնակ՝ ∟50x50x5մմ, L=0.5մ, m=1.885կգ:	հատ	1
11.	Մեկուսիչ ճենապակե:	հատ	2
12.	Լուսատուների զրոյակցում:	հատ	1
13.	Հողանցման էլեկտրոդ ∟50x50x5մմ, L=2մ, m=7.54կգ:	հատ	1
14.	Հողանցման շերտապողպատ 40x3մմ, L=8մ, m=7.54կգ:	հատ	1
15.	Բաժանիչ տոփ:	հատ	1
16.	Ավտոմատ անջատիչ:	հատ	1
17.	Լուսատուների լիցքավորում հաղորդալարերով	հատ	1
18.	Հենասյան ներկում:	մ²	2.68
19.	Գրունտի հակադարձ լիցք ձեռքով:	մ³	0.6
20.	Ավելորդ գրունտի կույտավորում, բարձում ինքնաթափ և տեղափոխում լցակույտ:	մ³	0.61

Ծանոթություն

1. ¶í³·ñáõÙ ïñí³Í ¿³ñï³ùÇÝ ÉáõË³íáñáõÃÛ³Ý միաեղջյուր Ñ»Ý³ëÛ³Ý տիպային գծագիրը:
2. Հենասյան հիմքը իրականացվում է B20դասի և F100 սառնակայունությամբ ծանր բետոնից:
3. Հիմքի գրունտի հետ շփվող մակերեսները ջրամեկուսավում է տաք հեղուկ բիտումով:
4. Արմնակապային ամրանները նախատեսված են պարբերական պրոֆիլի Φ14AIII դասի՝ միմյանց միացվում են եռակցման միջոցով, այնուհետև հիմնամասի պողպատե խողովակին Φ133x4մմ, L=0.7մ:
5. Լուսավորության հենասյան կրող խողովակը իրենից ներկայացնում է Φ108x5մմ, L=6.8մ:
6. Հիմքի բետոնի ամրանալուց հետո հենասյունը ինքնագնաց սլաքավոր ամբարձիչով մոնտաժվում է հիմնամասի խողովակի մեջ և եռակցվում դրան:
7. Չափերը տված են §սմ¦-ով:

Megametr	Ք. ԵՐԵՎԱՆ, ԿԵՆՏՐՈՆ ՎԱՐՉԱԿԱՆ ՇՐՋԱՆ, ՄԱՅԱԹ-ԳԱՎԱՌ 37, 39 ՇԵՆՔԵՐԻ ԲԱԿԻ ՎԵՐԱՆՈՐՈԳՄԱՆ ԱՇԽԱՏԱՆՔԵՐ			ՊԱՏՎԵՐ Ն ԵՔ-ՊԱԱՇՁԲ 14/88
			ՀԱՄՏԱՐԱԿԵՏԱՇԻՆԱՐԱՐԱԿԱՆ ՄԱՍ	ՓՈՒԼ / ԹԻՄ / ԹԻՄԵՐ
ՆԱԽԱԳԾԵՑ	Ա. ԽԱՉԱՏՅԱՆ			ԱՆ / ՀՇ-5 / 17
			ԱՌԱՆՑՔԱՅԻՆ ՊՈՒՆԿՏԱՅԻՆ ԲԱՇԽԱՏԱՆՔ ՀԵՆԱՍՅՈՒՆ	«ՄԵԳԱՄԵՏՐ» ԱԿԸ