



Ø°í 202í 2Ü Ö202í äð ö2Üí 2ä2í Ø1:25

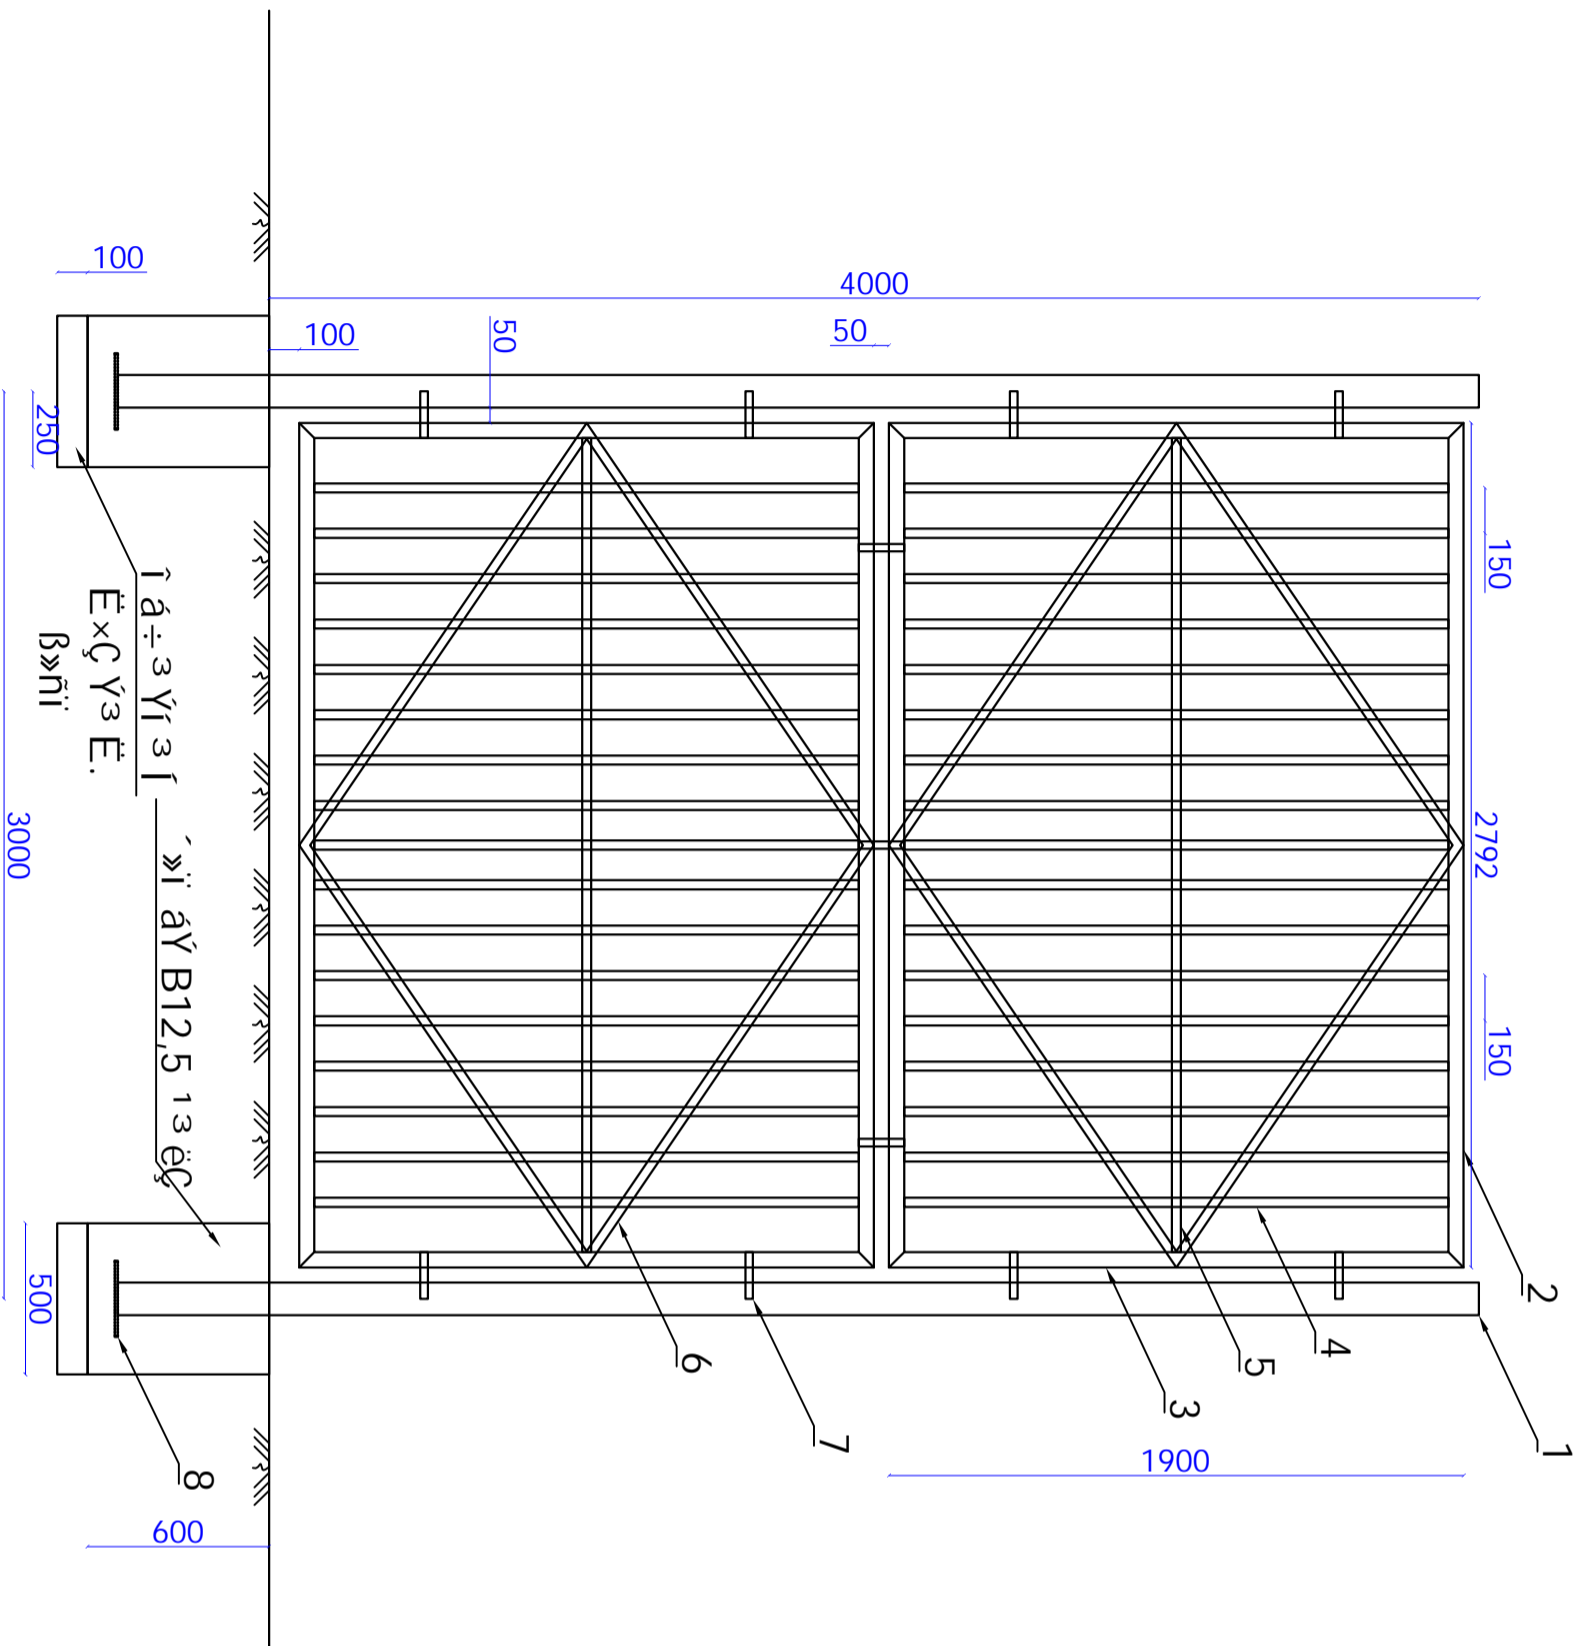

Ø°í 202í 2Ü Ö202í äð ö2Üí 2ä2í Ä ää0Ä2í Ä ö2eÜ2íÄ0 Ø°í
¾E°Ø°Üí Ä D2Ø2Ø

№00	Üp2Ü2í ä00Ä	2Üí 2Üä00Ä	Ø2Üí D2í	Ø2PÄ Äí	AU
1	äei 10704-91	O 108X3.5 L=4500	1	40.59	40.59
2	äei 8509-03	L 50X3 L=2800	4	6.496	25.98
3	"	L 50X3 L=1900	4	4.408	17.63
4	äei 8369-82	□ 30X30X3 L=1800	34	4.356	148.1
5	"	□ 30X30X3 L=2700	2	6.534	13.07
6	"	□ 30X30X3 L=1700	8	4.114	32.9
7	äei 19903-76	-4X25 L=150	7	0.12	0.84
8	"	-8X250 L=250	1	3.92	3.92

¾í äY B12,5 í3 eÇ 0,15 EÜ, í ä÷3 Yí 3 í EÇ× 0,55 EÜ

		Է. ԻԻԿԱՆԱ, ԿԻՆՏԻՈՆ ՎԱՅՆՎԱՆԱՆ ԸՐԶԱՆԱ, ԱՆՅԱԹ-ԱՌԿԱՆ 37, 39 ՇՐՈՒՄԻ ԲԱՆԱԿԱՆ ՎԱՐՈՒՄԱՆ ԽՈՐՀԱՏԱՆԱԳՐԻ		ՊՐՏԱԿ N ԿԷՆՏՐՈՆԻ 14/8Ե	
ՊԻՍՏՈՒՄ	Լ. ՊԿՅՈՅՆԱՆ	ՏՆՍՏԱՐԱՆ/ՊՐՏԱՇՈՒՄԱՆ ԿԱՆԱԿԱՆ	ՓՈՒԼ	ԲԱԲԹ	ԲԱԲԹ
		ՊՐՏԱՆՎԱՆ ՏՆՏԱՎԱՊ	ԱՍ	ՏԵՂ	17
		ՏՐԱՆՎՈՐՈՒՄ 1:25	«ԲԻՍՏՐՈՆ» ՊՆԸ		