ԻՐԱՎԻՃԱԿԱՅԻՆ ՀԱՏԱԿԱԳԻԾ Մ 1:500

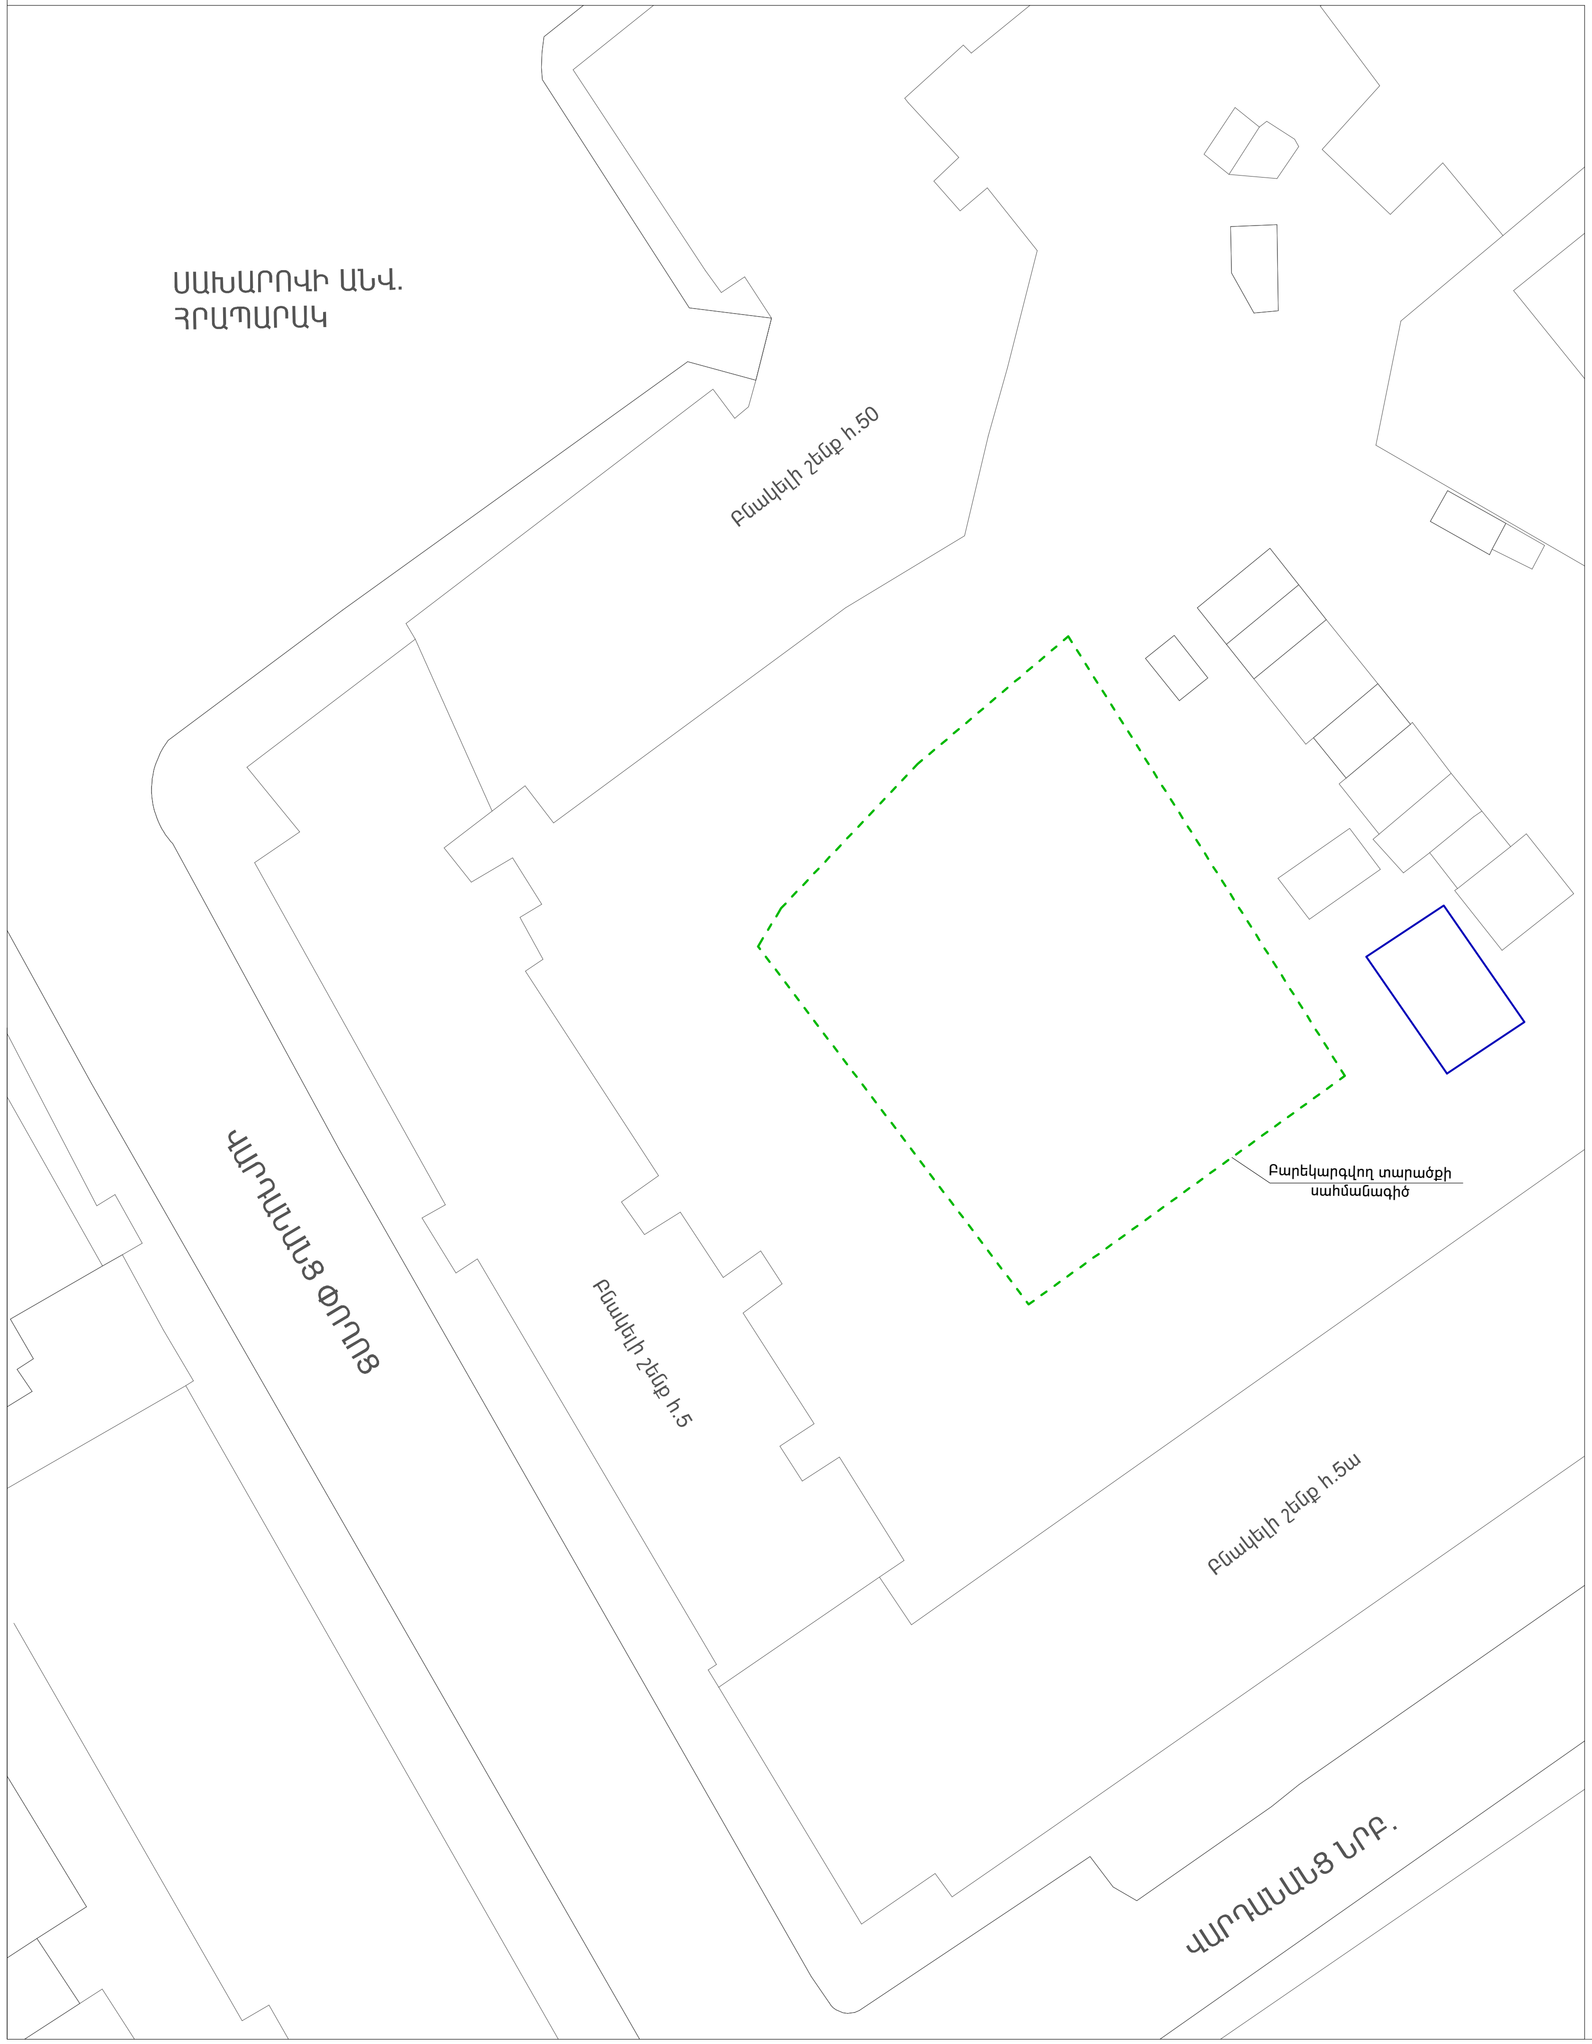

ԱՆՎԱՆԱՑԱՆԿ

N	ԱՆՎԱՆՈՒՄ	
1	Անվանացանկ; բացատրագիր; Իրավիճակային հատակագիծ Մ1:1000	ՃՇ-1
2	Ապամոնտաժման հատակագիծ Մ1:200	ՃՇ-2
3	Բարեկարգման հատակագիծ Մ1:200	ՃՇ-3
4	Նստարան	ՃՇ-4
5	Մետաղական բազրիք /h=0.6մ/	ՃՇ-5
6	Լուսարձակ միաեղջյուր	ՃՇ-6
7	Կտրվածքներ և հանգույցներ	ՃՇ-7

ԲԱՑԱՏՐԱԳԻՐ

1. Ապամոնտաժման աշխատանքներ`

Նախատեսվում է մաքրել տարածքը , ապամոնտաժել բետոնե եզրաքարերը, գոյություն ունեցող մետաղական ցանկապատը, ապամոնտաժել խաղերը ըստ նախագծի, նստարանները ` համապատասխան նախագծի:

Բարեկարգման աշխատանքներ.

Նախատեսվում է նոր բետոնե եզրաքարերի, թեքահարթակների, իրականացում, աղբամանների, նստարանների, զրուցատաղավարի վերանորոգում, խաղադաշտում արհեստական խոտածածկույթի, կանաչ գոտու և կազմակերպում, նոր լուսավորման հենասյուների տեղադրում: Տոնածառի պատվանդանի, ցայտաղբյուրի վերանորոգում: Պահպանել գոյություն ունեցող ծառերը` անհրաժեշտության դեպքում հատել մանր և չոր խառաթփերը:

Շինարարական նյութերին և կոնստրուկցիաներին ներկայացվող պահանջներ

1. Իրականացվող աշխատանքներում օգտագործվող շին. կոնստրուկցիաները և նյութերը պետք է ունենան առնվազն 10 տարվա երաշխիքային ժամկետ:

Վերանորոգման աշխատանքներն իրականացվելու համար պահանջվող լիցենզիա

Քաղաքացիական բնագավառում շինարարության իրականացում ըստ հետևյալ ոլորտների
1.բնակելի, հասարակական և արտադրական:

Աշխատանքային ռեսուրսներ

1.Կապալառուն պետք է ունենա ինժեներական անձնակազմ, որոնց միջին մասնագիտական ստաժը կամզում է առնվազն 3 տարի:

Տեխնիկական միջոցներ

1.Ինքնաթափ ավտոմեքենա 1 հատ:

Նախագիծը համաձայնեցված է` Կենտրոն վարչական շրջան

____

Megametr	Ք. ԵՐԵՎԱՆ, ԿԵՆՏՐՈՆ ՎԱՐՉԱԿԱՆ ՇՐՋԱՆ, ՆԱԼԲԱՆԴՅԱՆ 50, ՎԱՐԴԱՆԱՆՑ 5 ԲՆԱԿԵԼԻ ՏԱՆ ԲԱԿԻ ԲԱՐԵԿԱՐԳՄԱՆ ԱՇԽԱՏԱՆՔՆԵՐ			Պատվեր N ԵՔ-ԴԼԱՃՁԲ-14/88		
			ՃԱՐՏԱՐԱԳԵՏԱՇԻՆԱՐԱՐԱԿԱՆ ՄԱՍ	ՓՈՒԼ	ԹԵՐԹ	ԹԵՐԹԵՐ
ՆԱԽԱԳԾԵՑ	Ա. ԶԻՎԹՅԱՆ	[signature]	ԱՆՎԱՆԱՑԱՆԿ, ԲԱՑԱՏՐԱԳԻՐ, ԻՐԱՎԻՃԱԿԱՅԻՆ ՀԱՏԱԿԱԳԻԾ	ԱՆ	ՃՇ-1	7
				«ՄԵԳԱՄԵՏՐ» ՍՊԸ		