


ՄԵՏԱՂԱԿԱՆ ԲԱԶՐԻՔ Մ1:20

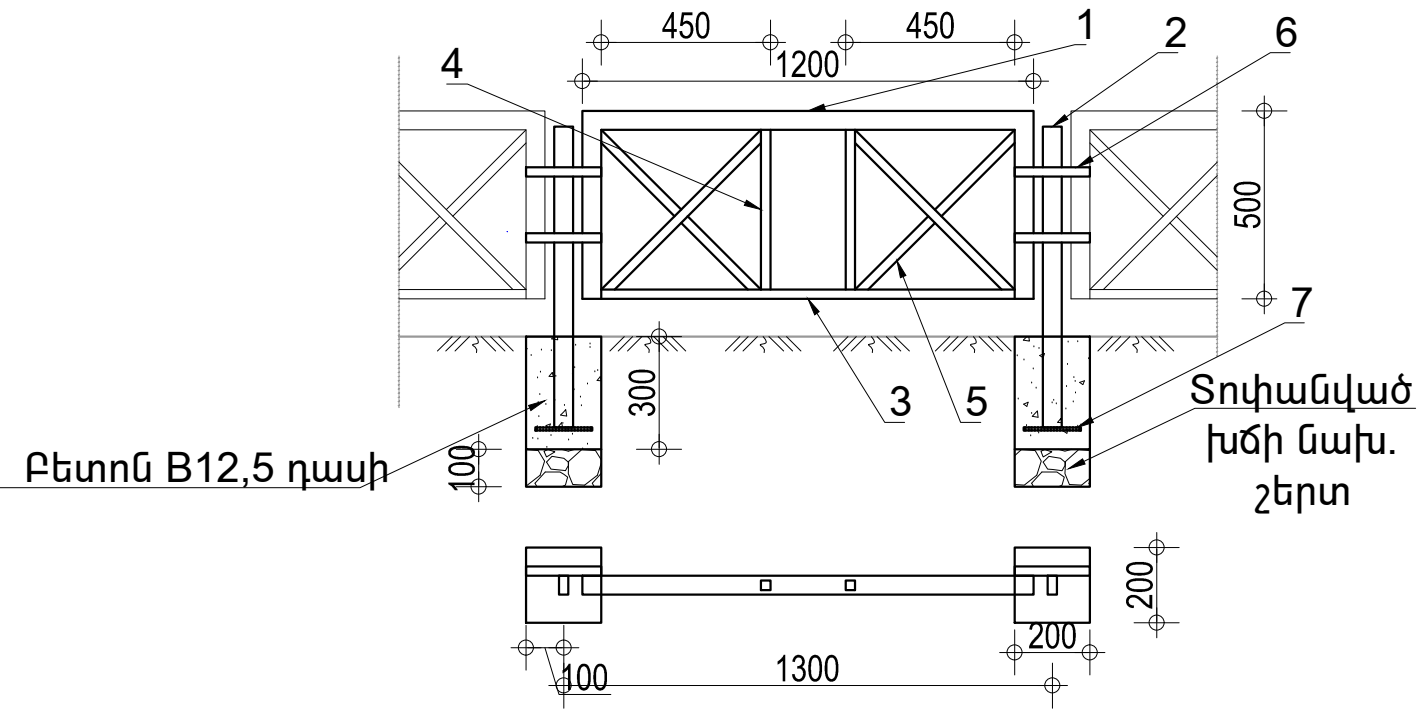

ՄԵՏԱՂԱԿԱՆ ԲԱԶՐԻՔԻ ՊՈՂՊԱՏԻ ՄԱՍՆԱԳԻՐ ՄԵՎ ԷԼԵՄԵՆՏԻ ՀԱՄԱՐ

Դիրք	ՆՇԱՆԱԿՈՒՄԸ	ԱՆՎԱՆՈՒՄԸ	ՔԱՆ. ՀԱՏ	ՔԱՇՈՒ ԿԳ	ՈՆԴ.
1	ՊՍՏ 8645-68	□ 50X25X3 L=2100	1	6.57	6.57
2	— " —	□ 50X25X3 L=800	1	2.5	2.5
3	ՊՍՏ 8369-82	□ 25X25X2 L=1100	1	1.529	1.529
4	— " —	□ 25X25X2 L=430	2	0.6	1.2
5	— " —	□ 25X25X2 L=600	4	0.834	3.336
6	ՊՍՏ 19903-76	-4X25 L=200	2	0.16	0.32
7	— " —	-8X250 L=150	1	2.352	2.352

Քետոն B12,5 դասի 0,012 խմ, Տոփանված խիճ 0,004 խմ

	Բ. ԿԵՎԱՆ, ԿԵՆՏՐՈՆ ՎԱՐՉԱԿԱՆ ՇՐՋԱՆ, ՊԱԲԱՆԻՅԱՆ 50, ՎԱԿՂԱՆՆԵՑ 5 ԲԼՎՈՅԻՆ ՏԱՐԱԾԻ ԲԱԿԿԱՐԱՌՆ ԼՇՆԱՏԱՆՔԵՐԻ			ՊՐՍԵԿՆ N ԷԼՊՈՒՇՉԻ-1 4/88		
	ՊՐՍԵԿՆ Ա. ԿԵՎԱՆ		ՀԱՐՏԱՐԱԴԵՏԱՇԻՆԱՐԱՐԱԿԱՆ ՈՒՎ ՈՒՏԱՆԱԿԱՆ ԲԼՈՒՔ	ՓՈՒԼ ԱՆ	ԹԵՐԹ ՀՇ-5	ԹԵՐԹԻ 7
«ՈՒՎԱՆԵՑ» ՈՒՎ						