


ԱՊԱՄՈՆՏԱԺՄԱՆ ԱՇԽԱՏԱՆՔՆԵՐԻ ՀԱՏԱԿԱԳԻԾ
Մ 1:250

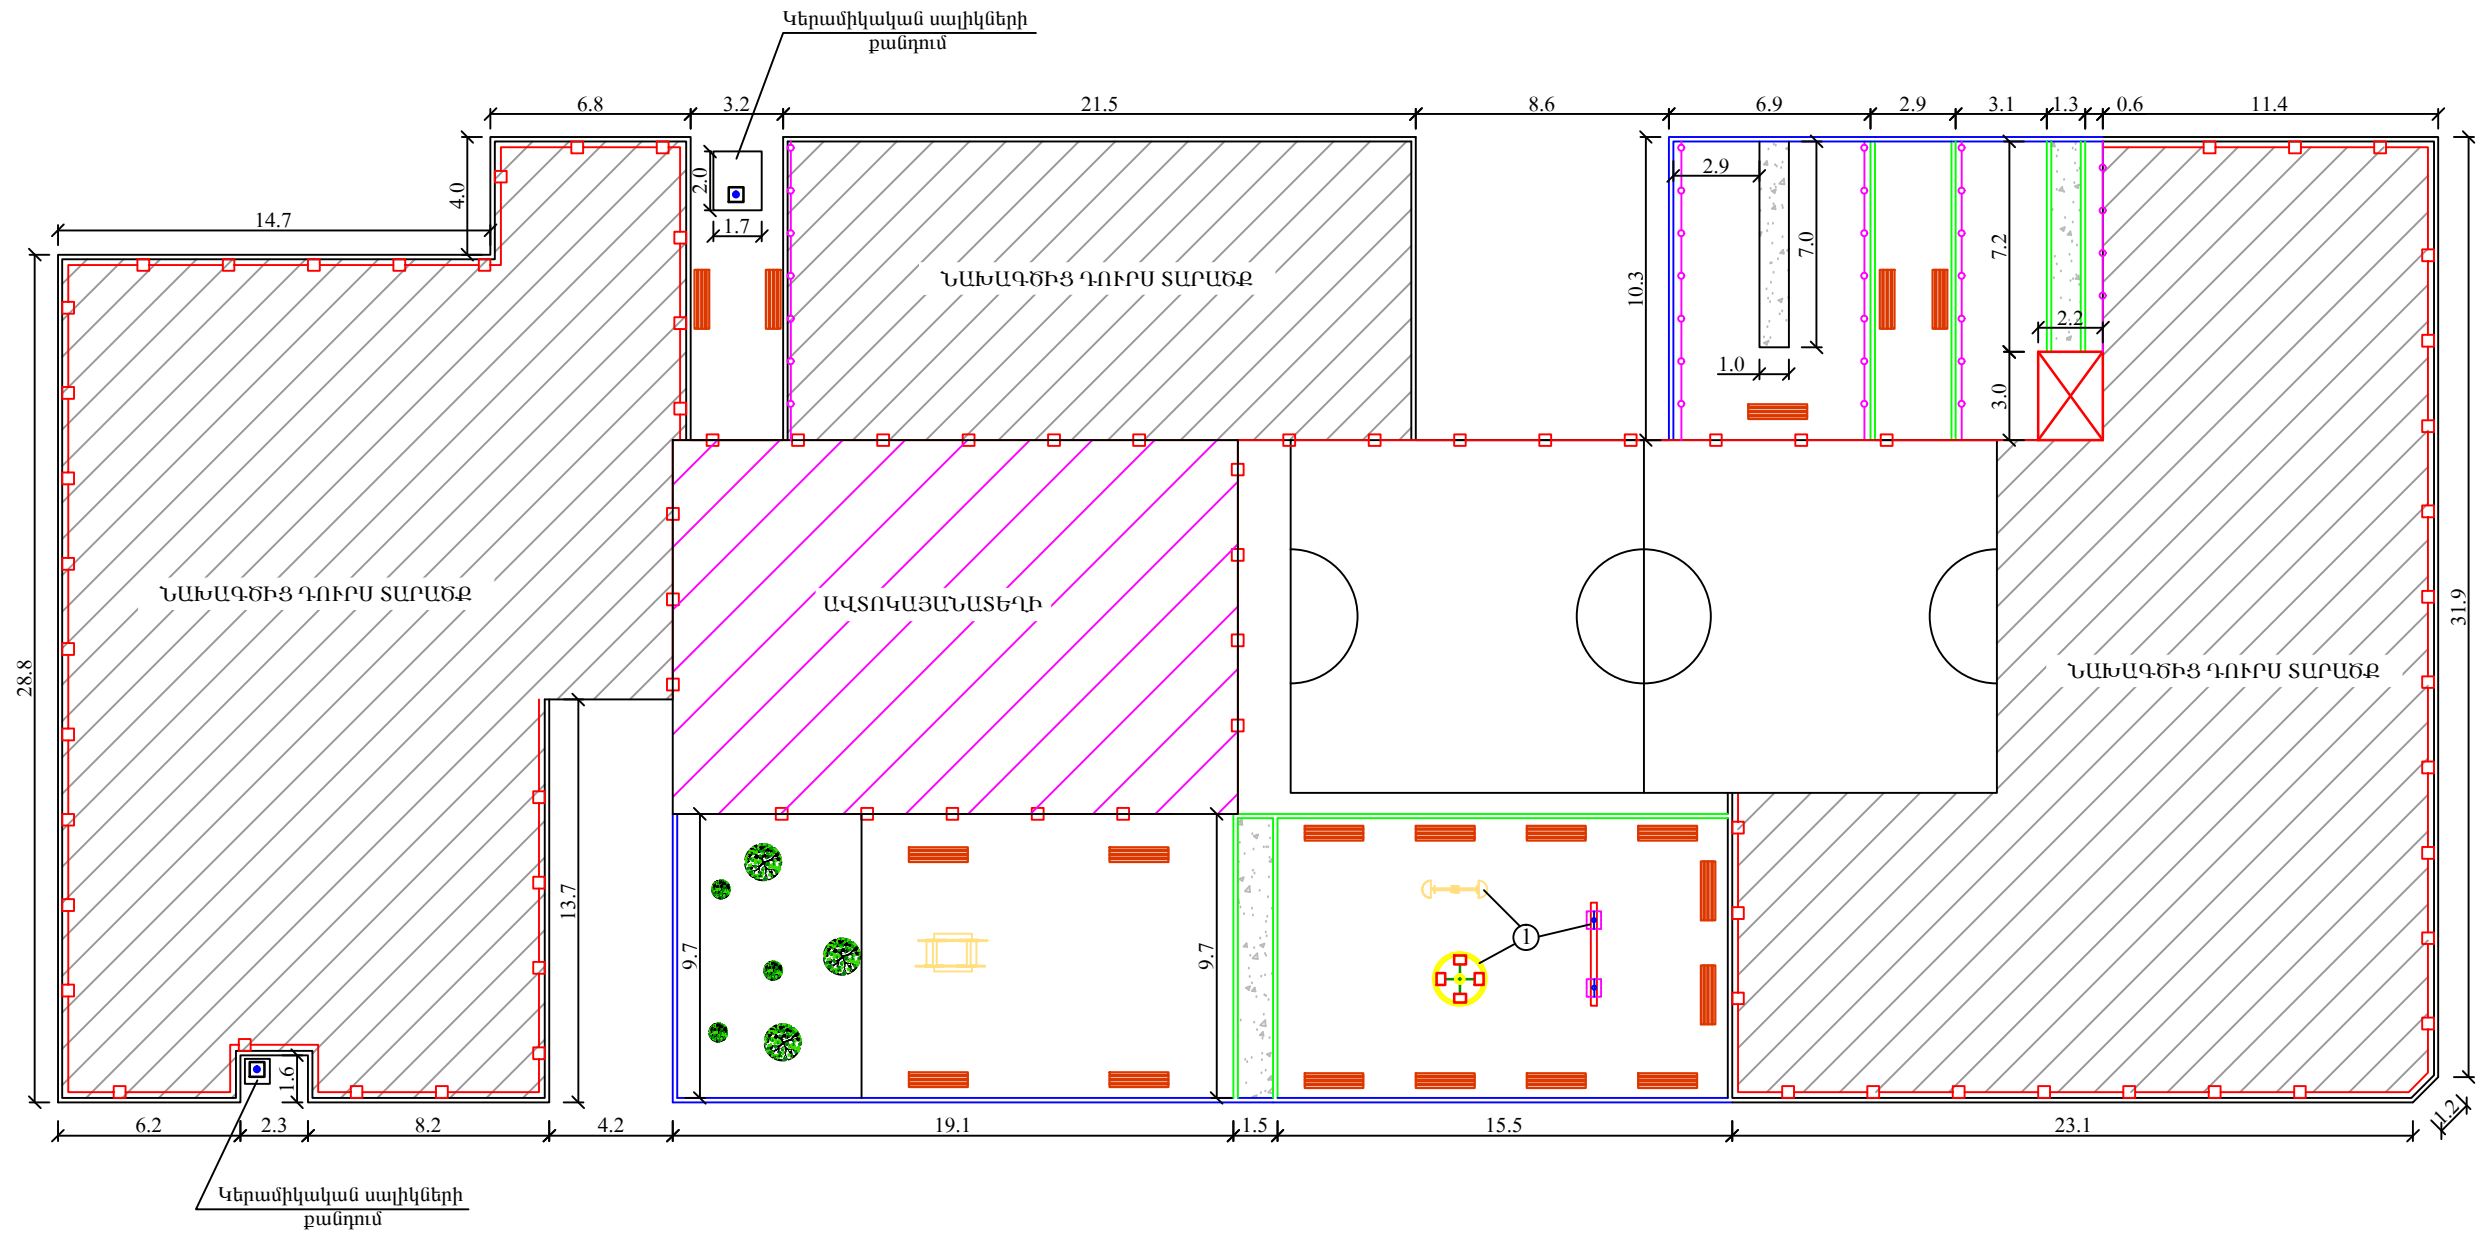

ՊԱՅՄԱՆԱԿԱՆ ՆՇԱՆՆԵՐ

- Ուղղվող բազալտե եզրաքար, 15%-ը փոխարինում նորով
- Քանդվող թետոնե միաձույլ գոտի 0.1x0.2մ չափերով
- Քանդվող թետոնե հարթակ
- Ապամոնտաժվող նստարաններ
- Ապամոնտաժվող մետաղական բազրիք
- Առկա խաղասարքերի վերանորոգում /ներկում/
- Ապամոնտաժվող մետաղական զրուցարան

ԾԱՆՈԹՈՒԹՅՈՒՆ

1. Պահպանել բարեկարգվող տարածքում գոյություն ունեցող բոլոր ծառերը:
2. Բոլոր չափերը տրված են մ-ով:

	Ք. ԵՐԵՎԱՆ, ԿԵՆՏՐՈՆ ՎԱՐՉԱԿԱՆ ՇՐՋԱՆԻ ՔԱԶԱԶՆՈՒՆԻ 6 ՇԵՆՔԻ ԲԱԿԱՅԻՆ ՏԱՐԱԾՔԻ ՎԵՐԱՆՈՐՈԳՄԱՆ ԱՇԽԱՏԱՆՔՆԵՐ		Պատվեր N ԵԶ-ՊԸԱՇՁԲ-14/88			
	ՏՆՕՐԵՆ ՆԳՃ	Ս. ԳԱԼՍՏՅԱՆ Ա. ՀԱՅՐԱՊԵՏՅԱՆ	 	ԾԱՐՏԱՐԱՊԵՏԱՇԻՆԱՐԱՐԱԿԱՆ ՄԱՍ	ՓՈՒԼ	ԹԵՐԹ
			ԱՊԱՄՈՆՏԱԺՄԱՆ ԱՇԽԱՏԱՆՔՆԵՐԻ ՀԱՏԱԿԱԳԻԾ, Մ 1:250	ԱՆ	ՃՇ-2	3
				«ՄԵԳԱՄԵՏՐ» ՍՊԸ		