


ԲԱՐԵՎԱՐԳՄԱՆ ԱՇԽԱՏԱՆՔՆԵՐԻ ՀԱՏԱԿԱԳԻԾ
Մ 1:250

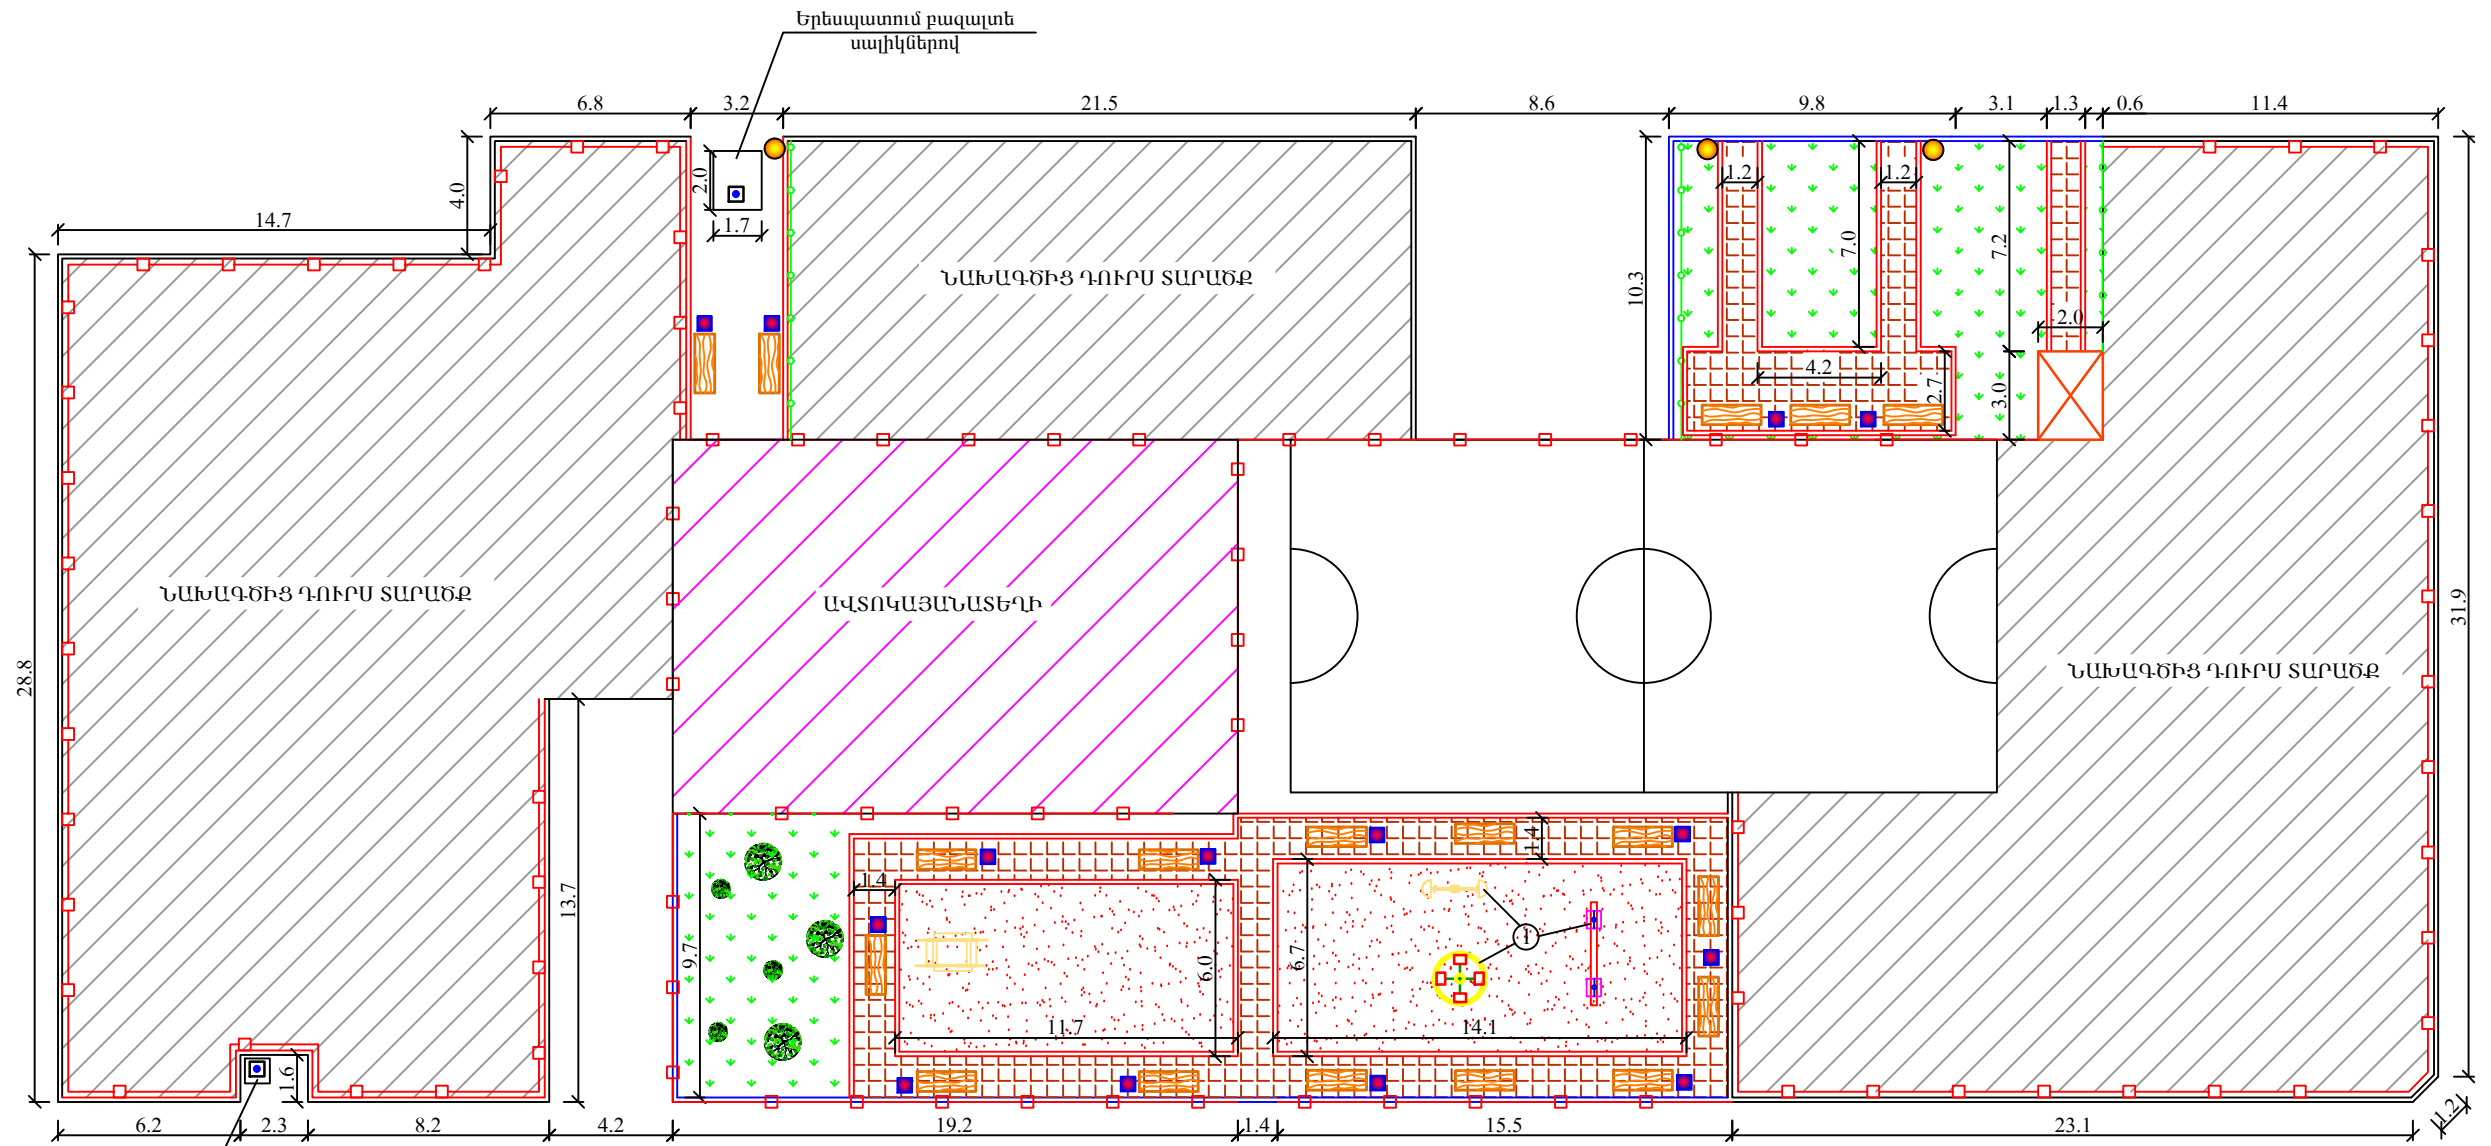

ՊԱՅՄԱՆԱԿԱՆ ՆՇԱՆՆԵՐ

- Նոր բետոնե եզրաքարեր, 200x80 մմ չափսերով
- Բետոնե ձևավոր սալիկներ /տոմետ/
- Նոր մետաղական բազրիքի տեղադրում
- Նոր մետաղական գրուցատաղավար
- Կարմիր ավազի շերտ
- Կանաչ գոտի
- Նոր փայտե նստարաններ
- Նոր մետաղական աղբամաններ
- Առկա խաղասարքերի վերանորոգում /ներկում/
- Լուսավորության հենասյուն

ԾԱՆՈԹՈՒԹՅՈՒՆ

1. Նախքան շինարարական աշխատանքների սկիզբը բարեկարգվող տարածքում գտնվող բոլոր ապօրինի շինությունները և բանջարանոցների տարածքները, բաղապետարանի վերահսկողությամբ, պետք է ազատվեն:
2. Բոլոր չափերը տրված են մ-ով:

	Ք. ԵՐԵՎԱՆ, ԿԵՆՏՐՈՆ ՎԱՐՉԱԿԱՆ ՇՐՋԱՆԻ ՔԱԶԱԶՆՈՒՄԻ 6 ՇԵՆՔԻ ԲԱՎԱՅԻՆ ՏԱՐԱԾՔԻ ՎԵՐԱՆՈՐՈՎՄԱՆ ԱՇԽԱՏԱՆՔՆԵՐ		Պատվեր N ԵՔ-ՊԸԱՇՁԲ-14/88			
	ՏՆՕՐԵՆ	Ս. ԳԱԼՍՏՅԱՆ		ՃԱՐՏԱՐԱՊԵՏԱՇԻՆԱՐԱՐԱԿԱՆ ՄԱՍ	ՓՈՒԼ	ԹԵՐԹ
ՆԳՃ	Ա. ՀԱՅՐԱՊԵՏՅԱՆ	ԲԱՐԵՎԱՐԳՄԱՆ ԱՇԽԱՏԱՆՔՆԵՐԻ ՀԱՏԱԿԱԳԻԾ, Մ 1:250		ԱՆ	ՃՇ-3	3
				«ՄԵԳԱՄԵՏՐ» ՍՊԸ		