


21ա

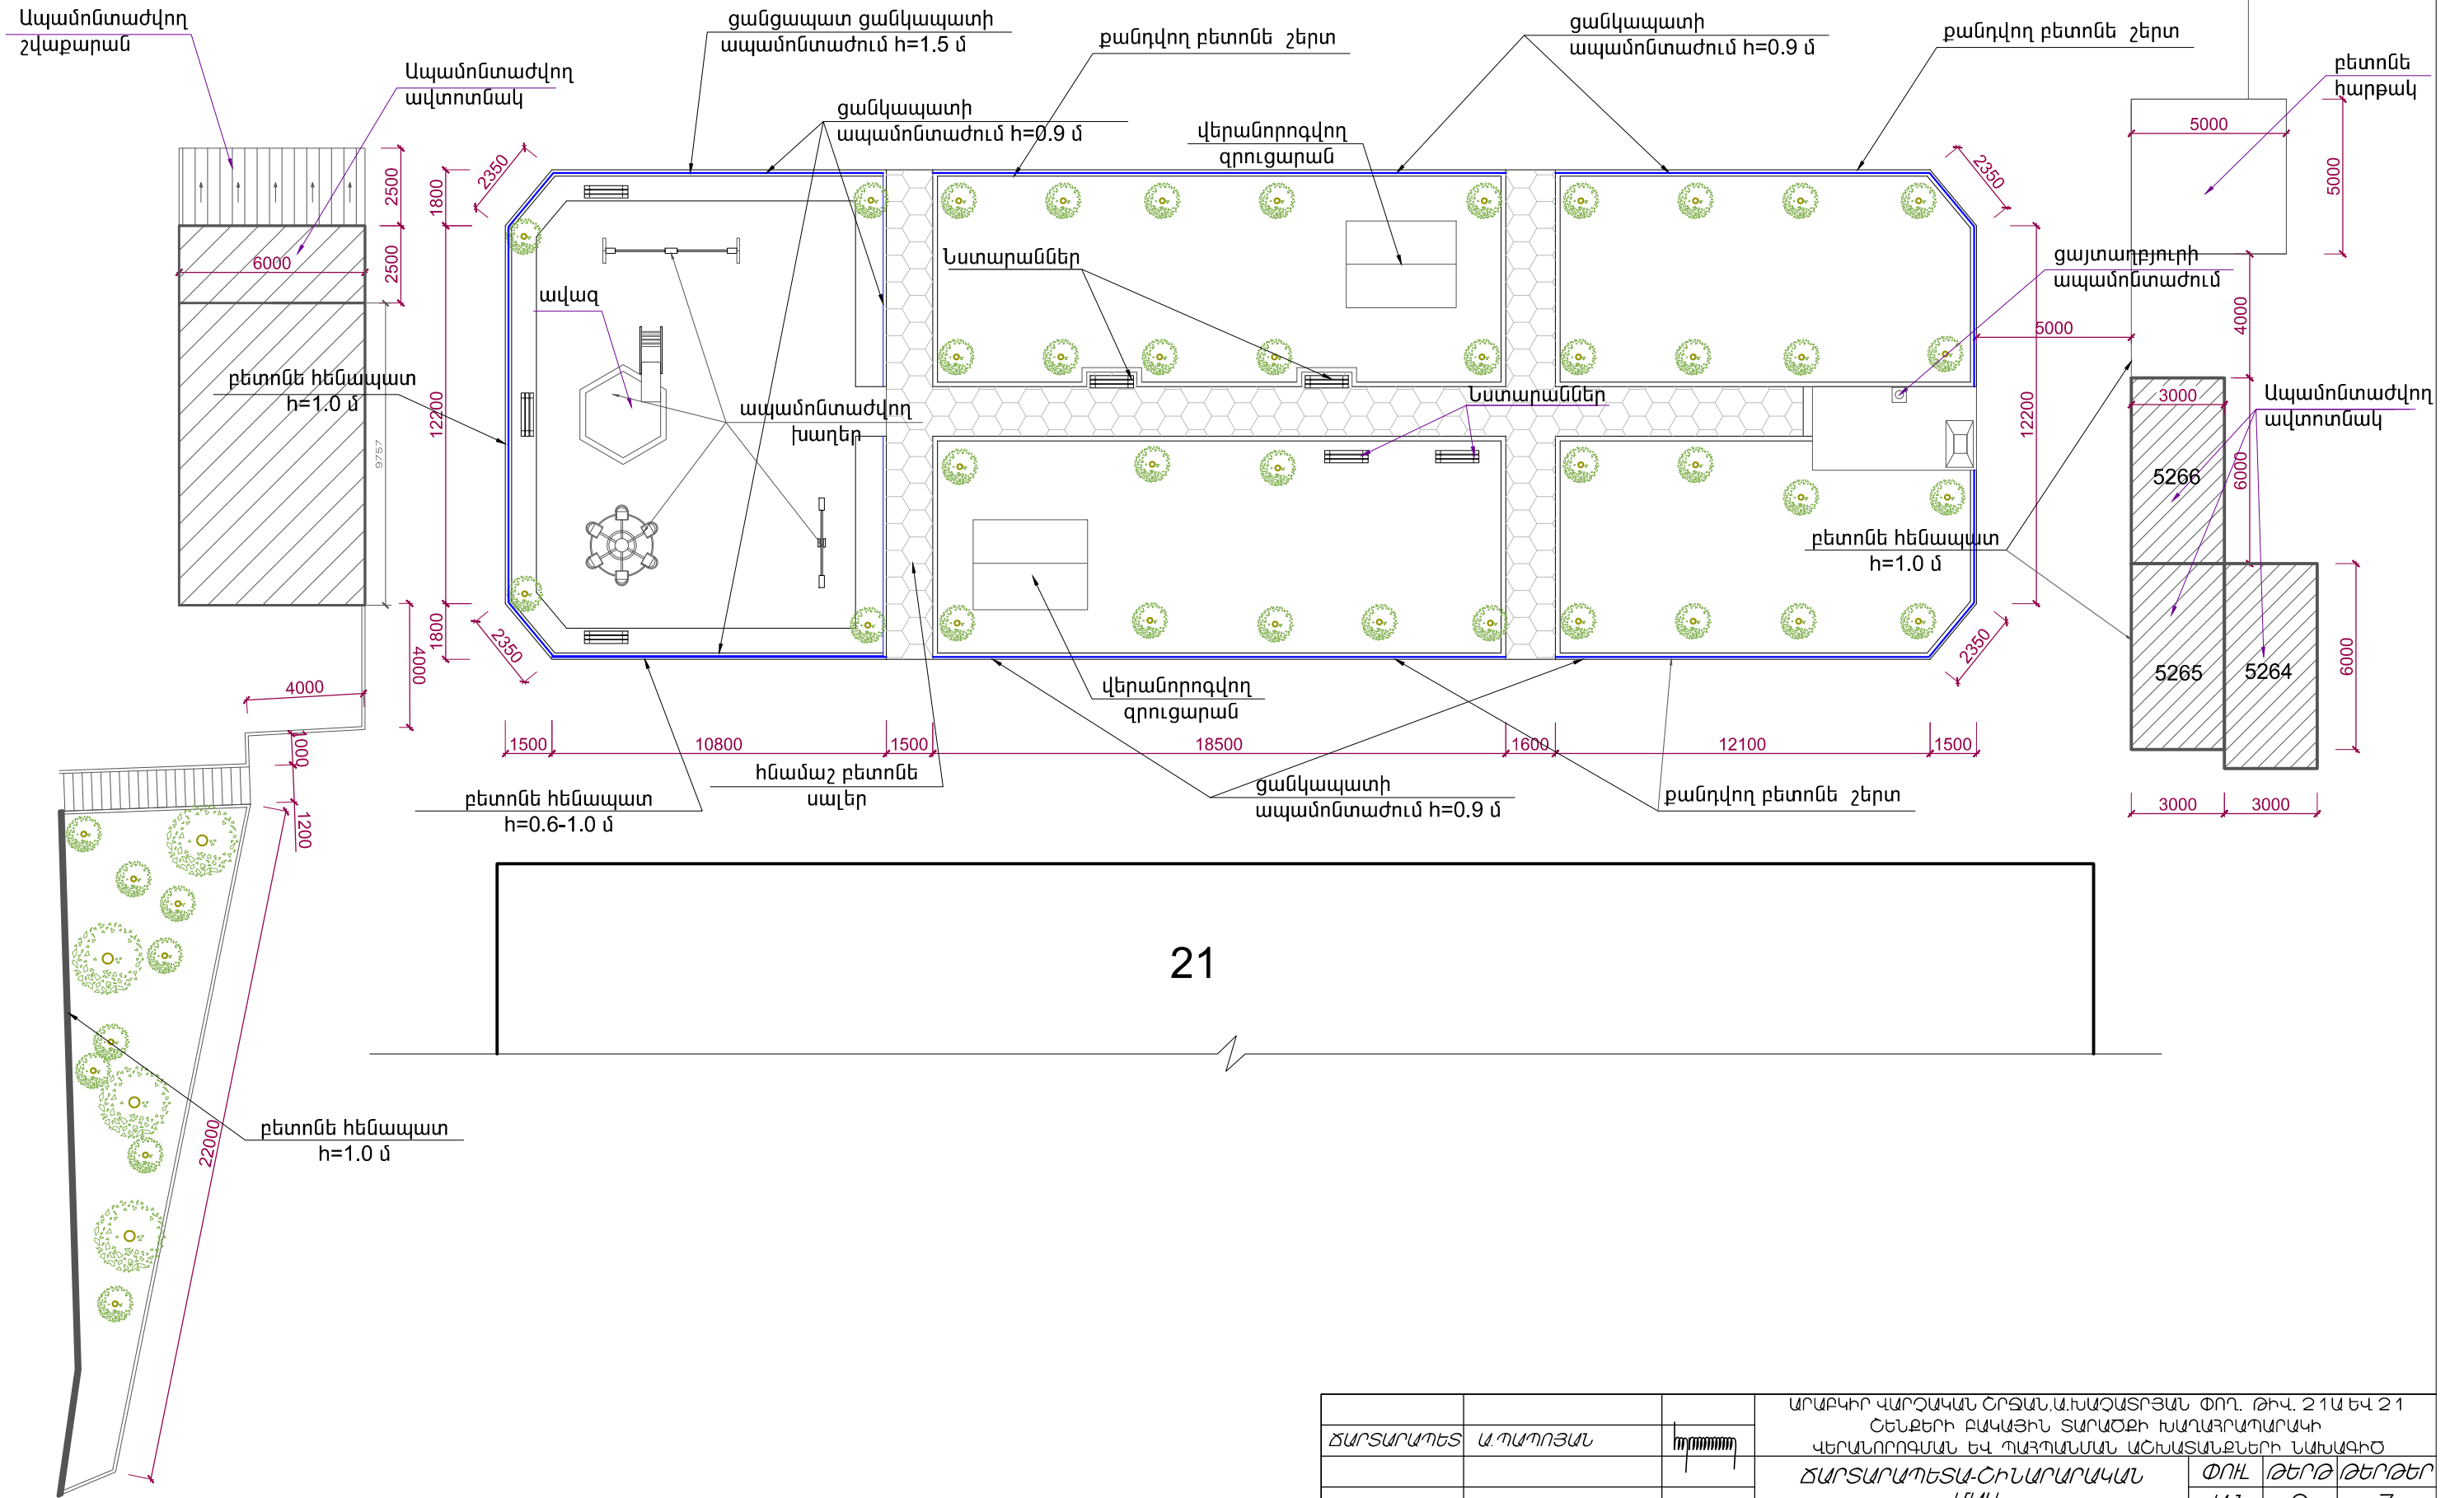

21

ՃԱՐՏԱՐԱՄԵՏ	Ա. ՊԱՊՈՅԱՆ	ԽՊՊՊՊՊ	ԱՐԱԲԿԻՐ ՎԱՐՉԱԿԱՆ ՇՐՋԱՆ Ա. ԽԱՉԱՏՐՅԱՆ ՓՈՂ. ԹԻՎ. 21Ա ԵՎ 21 ՇԵՆՔԵՐԻ ԲԱԿԱՅԻՆ ՏԱՐԱԾԵՐ ԽԱՐԱՀՐԱՄԱՐԱԿԻ ԿԵՐԱՆՈՐՈՂԱԿԱՆ ԵՎ ՊԼԱՆԱՆԱՆ ԱՇԽԱՏԱՆՔՆԵՐԻ ՆԱԽԱԳԻԾ
			ՃԱՐՏԱՐԱՄԵՏԱ-ՇԻՆԱՐԱՐԱԿԱՆ ՄԱՍ
			ՓՈՒԼ ԹԵՐԹ ԹԵՐԹԵՐ ԱՆ 2 7
			ՀԱՏԱԿԱԳԻԾ /ԶԱՓԱԳՐՈՒԹՅՈՒՆ/ Մ 1:200
			«ԱՐԱԲԿԻՐ ՆԱԽԱԳԻԾ» ՓԲԸ