


21ա

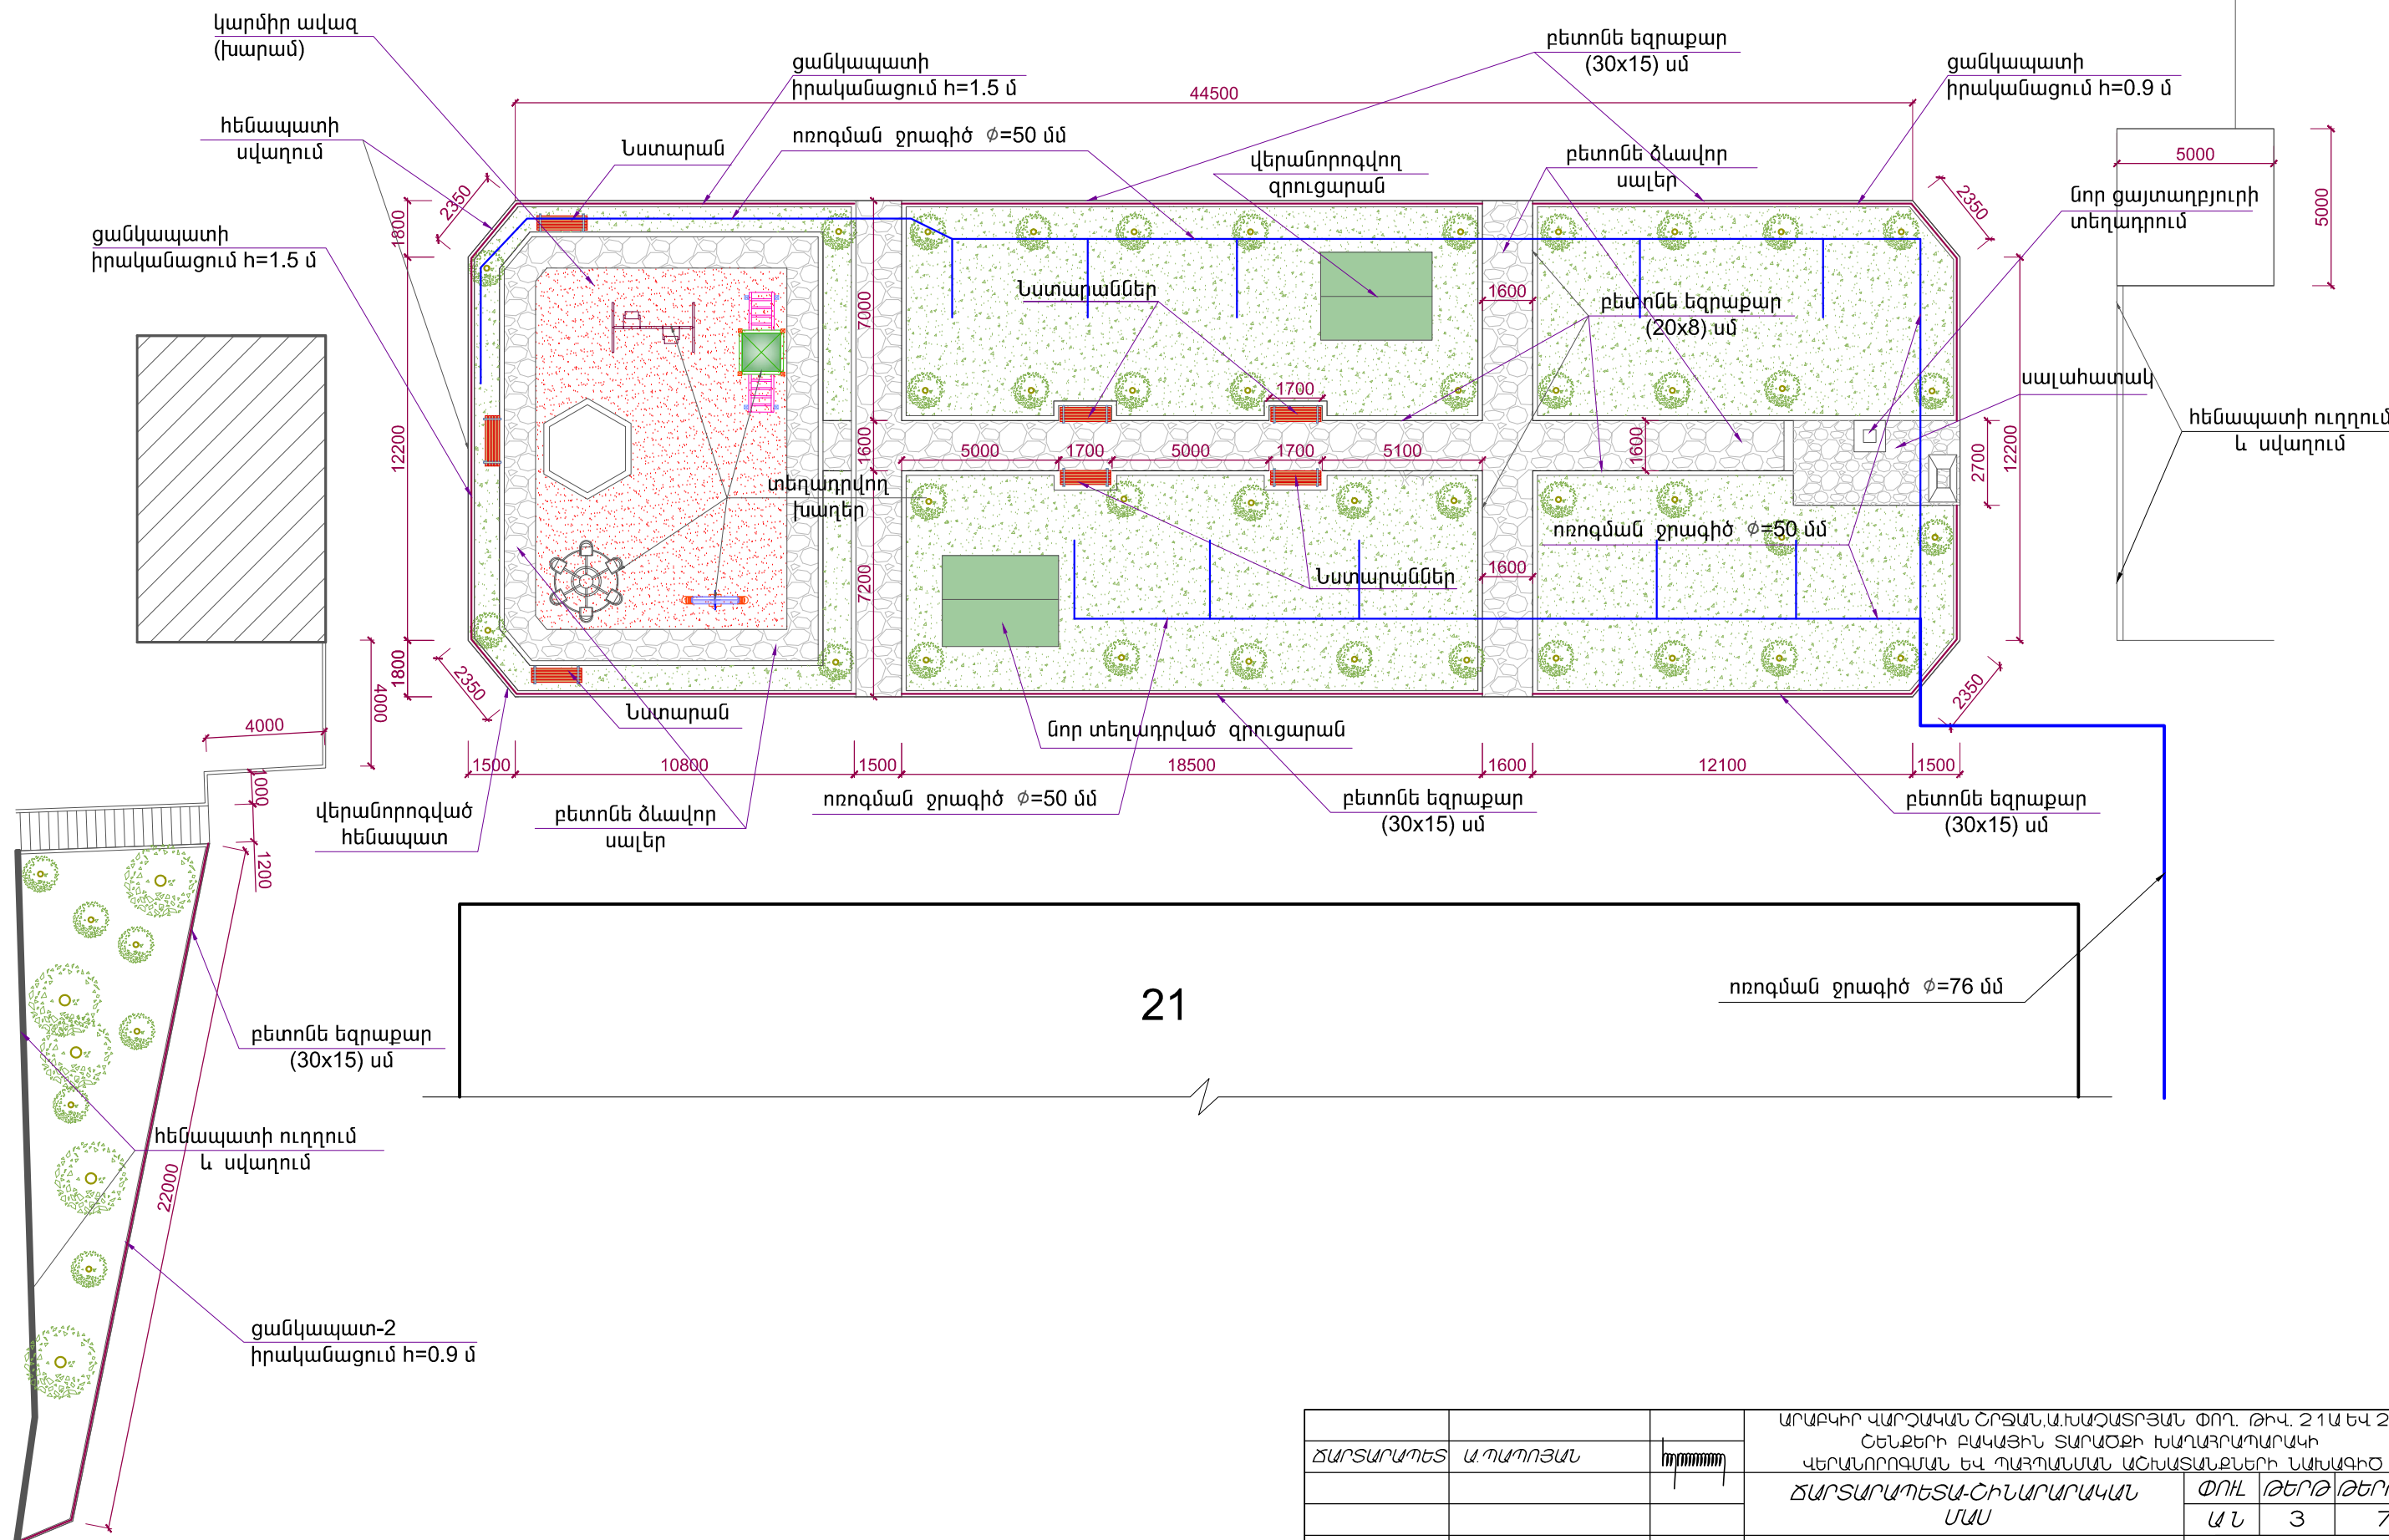

ՀԱՐՏԱՐԱՐՄԵՏ	Ա. ՊԱՊՈՅԱՆ	ԽՊՊՊՊՊ	ԱՐԱԲԿԻՐ ՎԱՐՉԱԿԱՆ ՇՐՁԱՆ Ա. ԽԱՉԱՏՐՅԱՆ ՓՈՂ. ԹԿ. 21Ա ԵՎ 21 ՇԵՆՔԵՐԻ ԲԱԿԱՅԻՆ ՏԱՐԱՕԵՐԻ ԽԱՐԱՀՐԱՄԱՐԱԿԻ ՎԵՐԱՆՈՐՈՂՍԱՆ ԵՎ ՊԱՀՊԱՆՍԱՆ ԱՇԽԱՏԱՆՔՆԵՐԻ ՆԱԽԱԳԻԾ		
			ՃԱՐՏԱՐԱՐՄԵՏԱ-ՇԻՆԱՐԱՐԱԿԱՆ ՄԱՍ	ՓՈՒ ԱՆ	ԹԵՐԹ 3
			ՀԱՏԱԿԱԳԻԾ Մ 1:200	ԹԵՐԹ 7	«ԱՐԱԲԿԻՐ ՆԱԽԱԳԻԾ» ՓԲԸ