

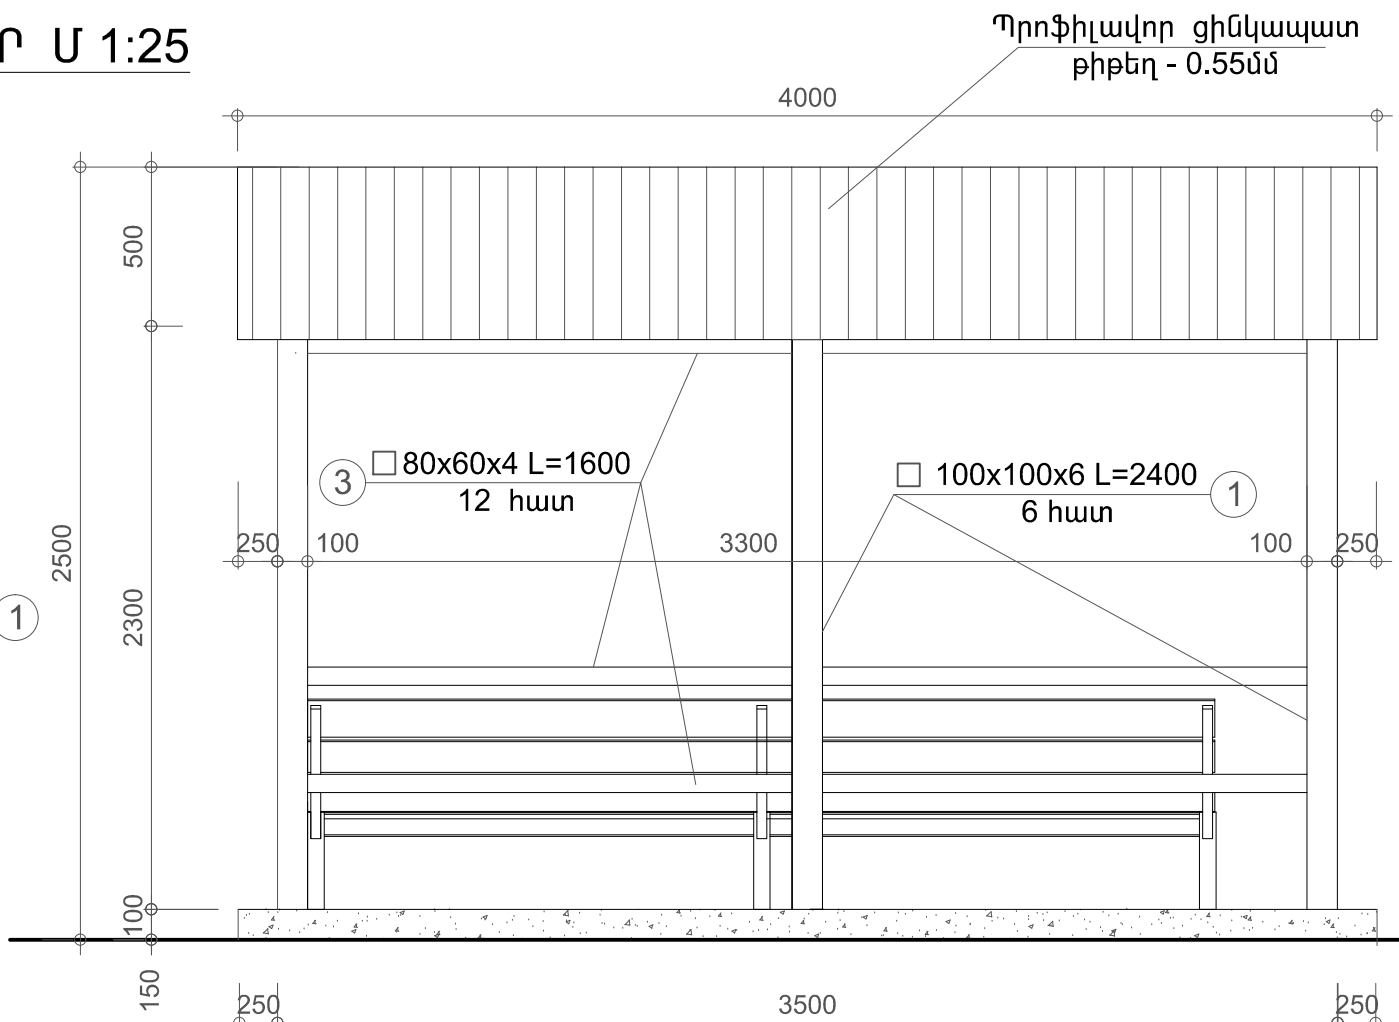


# ՃԱԿԱՏՆԵՐ Մ 1:25

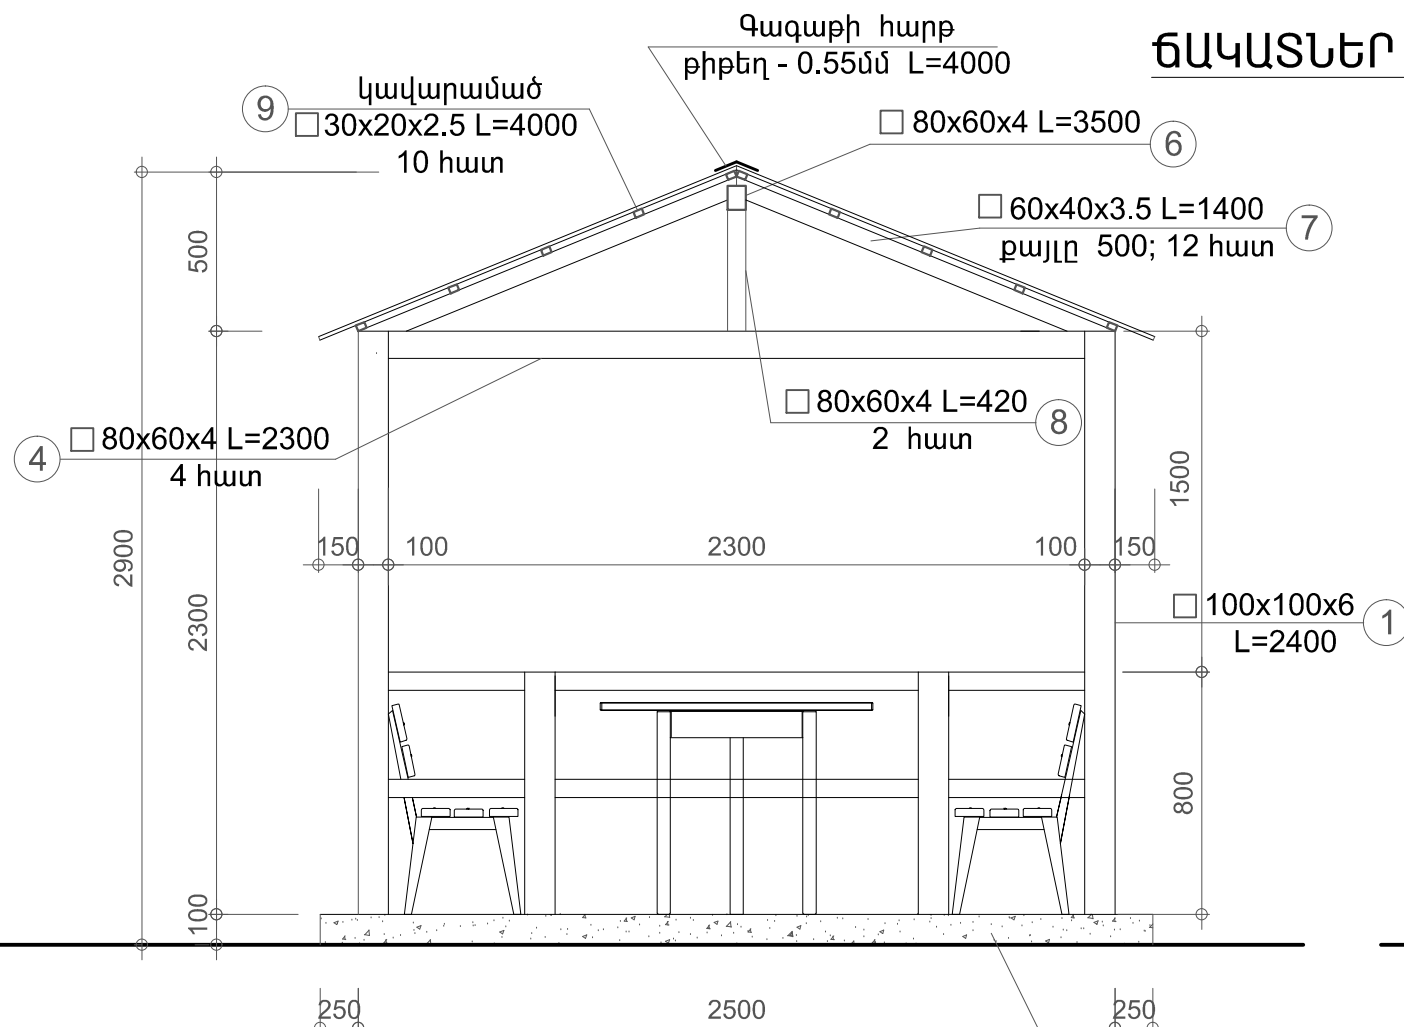

# ՀԱՏԱԿԱԳԻԾ Մ 1:25

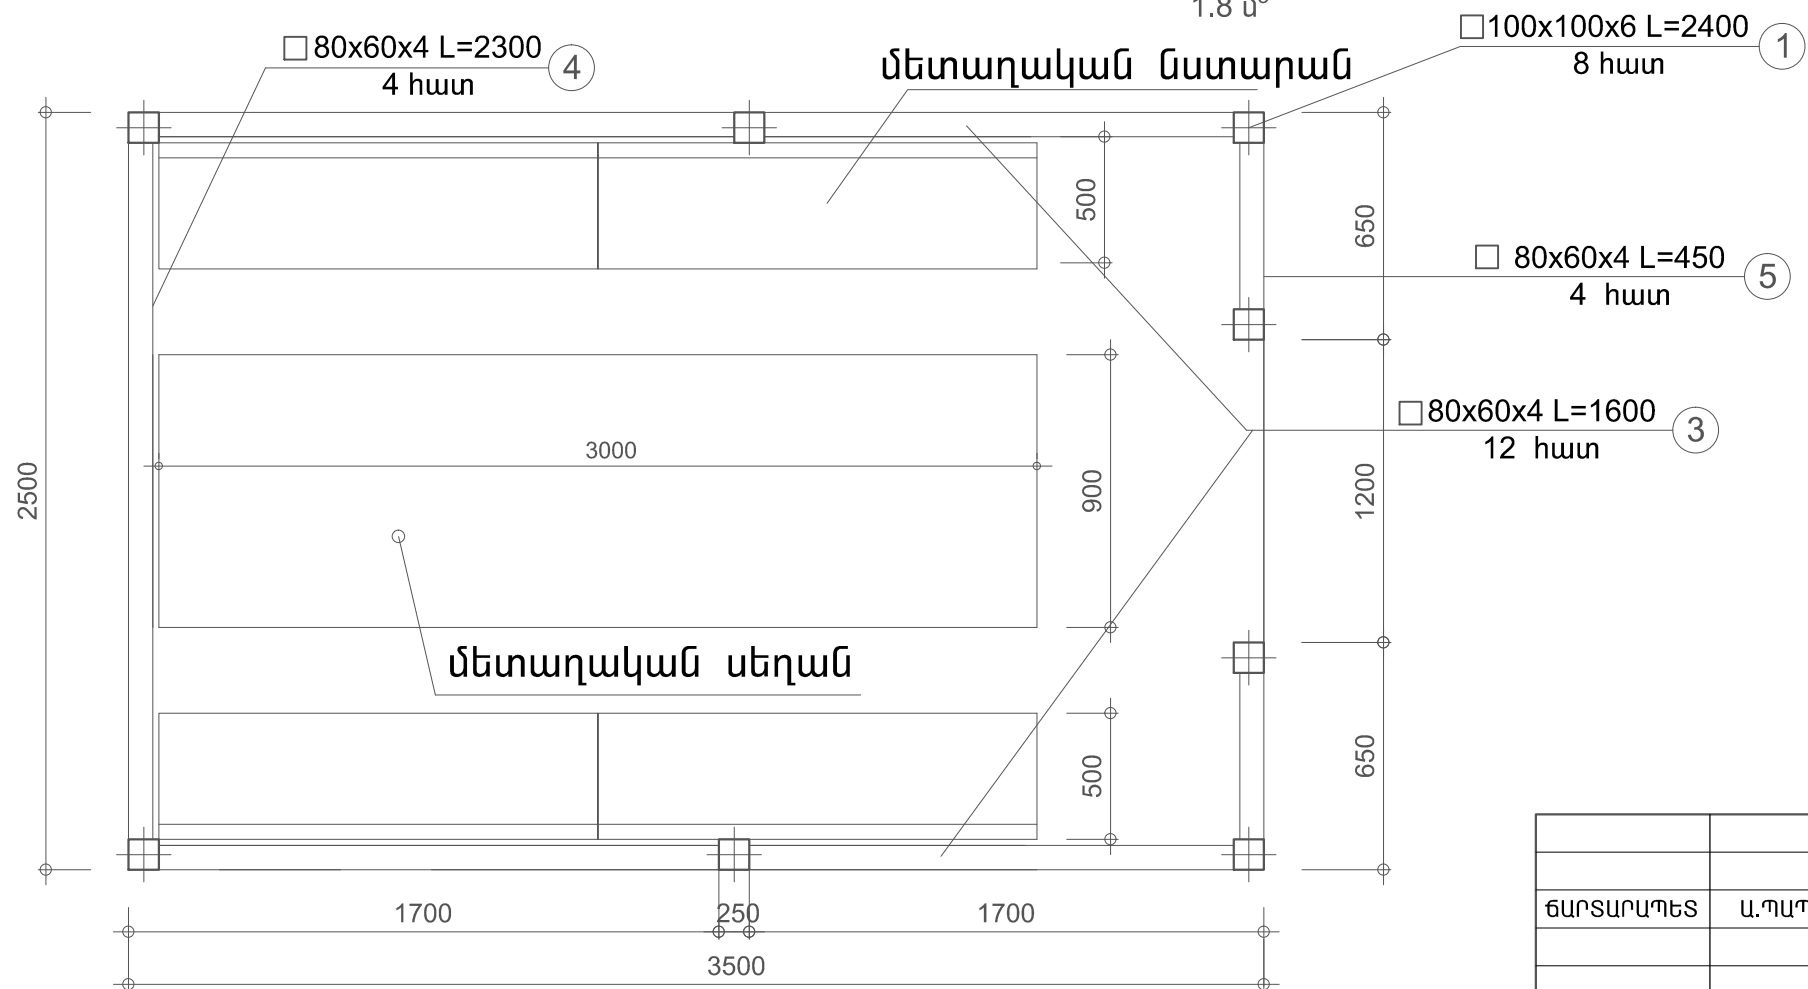

# ԵԼԵՄԵՆՏՆԵՐԻ ՄԱՍՆԱԳԻՐ

N	Անվանում	Քան.	Ընդ.քաշ
1.	□ 100x100x6 L=2400	6	254.88կգ
2.	□ 80x60x4 L=900	2	31.86կգ
3.	□ 80x60x4 L=1600	12	159.17կգ
4.	□ 80x60x4 L=2300	4	76.27կգ
5.	□ 80x60x4 L=450	4	14.92կգ
6.	□ 80x60x4 L=3500	1	29.01կգ
7.	□ 60x40x3.5 L=1400	12	85.85կգ
8.	□ 80x60x4 L=420	2	85.85կգ
9.	□ 30x20x2.5 L=4000	10	70.4կգ

Ծածկի պրոֆիլավոր ցինկապատ թիթեղ - 0.55մմ - 13.6մ<sup>2</sup>  
 Գագաթի հարթ թիթեղ - 0.55մմ - b=250 - 4.0զմ

ՃԱՐՏԱՐԱՊԵՏ	Ա.ՊԱՊՈՅԱՆ		ԲԱԿԱՅԻՆ ՏԱՐԱԾՔԻ ԿԱԶՄԱԿԵՐՊՈՒՄ	ՓՈՒԼ	ԹԵՐԹ	ԹԵՐԹԵՐ
			ԶՐՈՒՑԱՐԱՆԻ ՀԱՏԱԿԱԳԻԾ, ՃԱԿԱՏՆԵՐ 1:25	ԱՆ		
				«ԱՐԱՐԿԻՐ ՆԱԽԱԳԻԾ» ՓԲԸ		