


ԳԼԽԱԿՈՐ ՀԱՏԱԿԱԳԻԾ Մ 1:500, ՉԱՓԱԳՐՈՒԹՅՈՒՆ

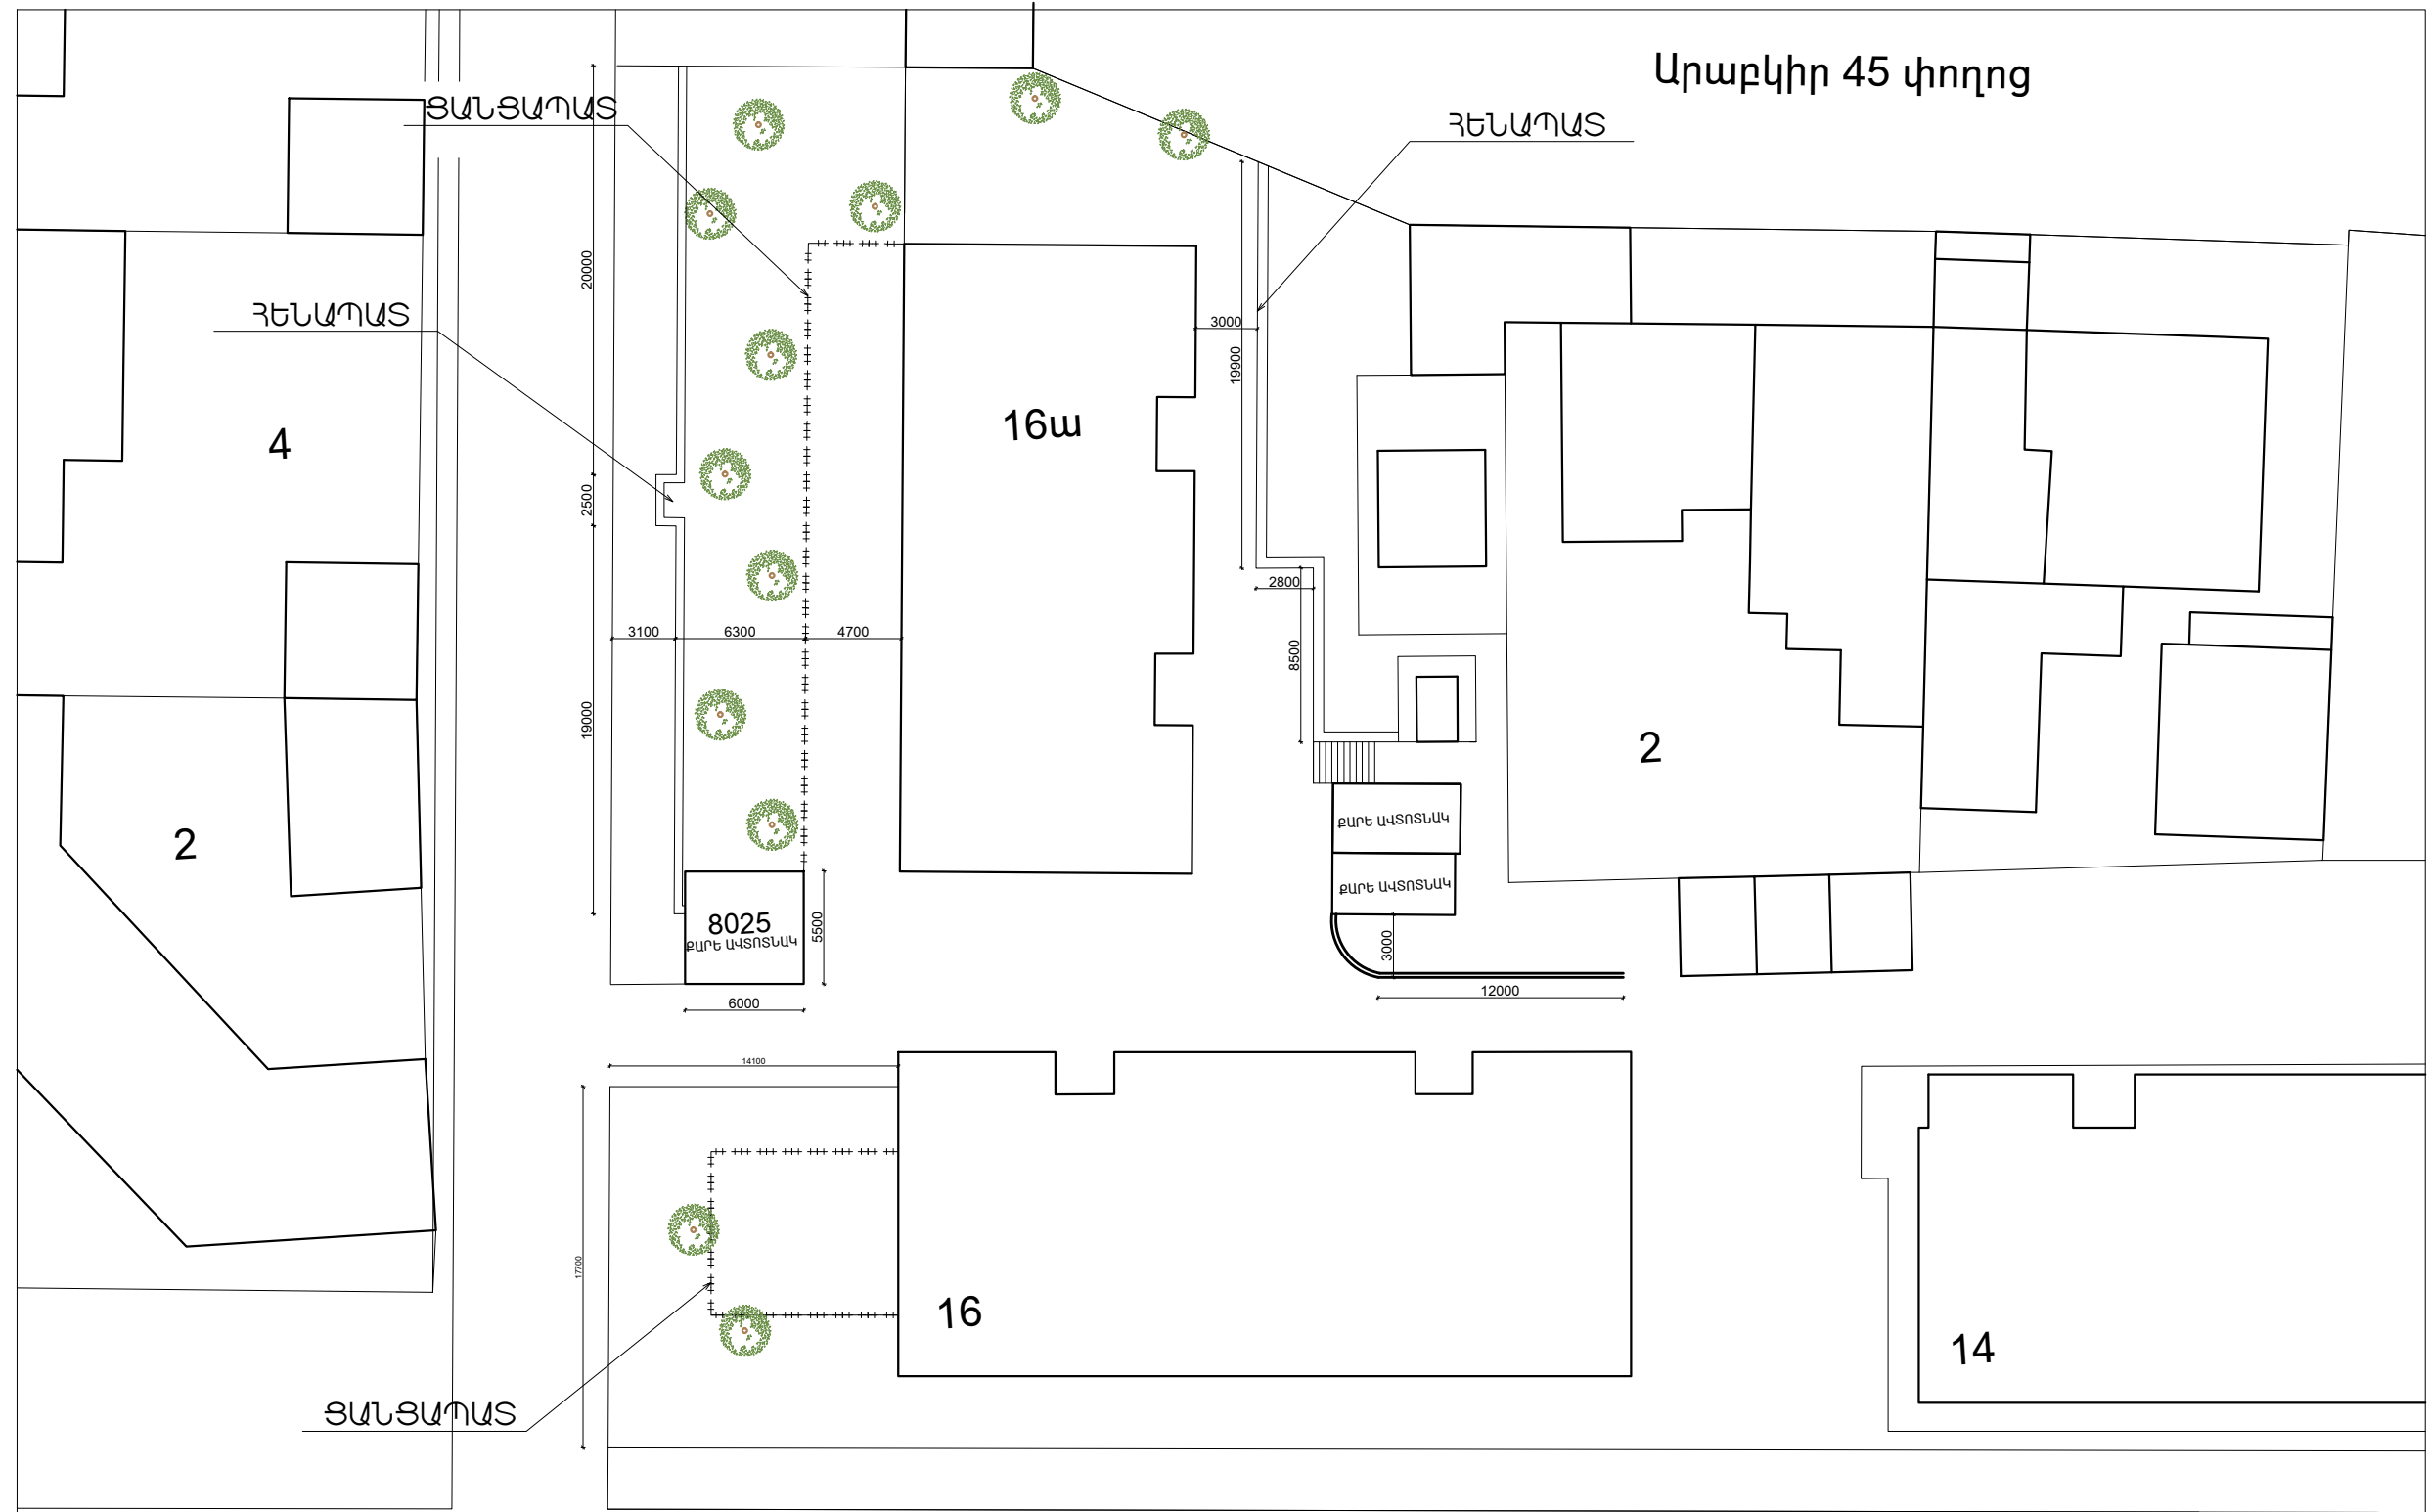

Բաբայան փողոց

ՃԱՐՏԱՐԱՊԵՏ	Ա.ՊԱՊՈՅԱՆ	<i>[Signature]</i>	ԱՐԱՔԿԻՐ ՎԱՐՉԱԿԱՆ ԵՐԶԱՆ, ԲԱԲԱՅԱՆ Հ.16, 16 ա ՇԵՆՔԵՐԻ ԲԱԿԱՅԻՆ ՏԱՐԱԾԵՐ ԽԱՆԱԳՐԱՊԱՐԱԿԻ ԿԵՆՏՐՈՆՈՂԱՄԱՆ ԵՎ ՊԱՅՊԱՆԱՄԱՆ ԱՇԽԱՏԱՆՔՆԵՐԻ ՆԱԽԱԳԻԾ			
			ՃԱՐՏԱՐԱՊԵՏԱ-ՇԻՆԱՐԱՐԱԿԱՆ ՄԱՍ	ՓՈՒԼ ԱՆ	ԹԵՐԹ 2	ԹԵՐԹԵՐ 7
			ՀԱՏԱԿԱԳԻԾ Մ 1:500, ՉԱՓԱԳՐՈՒԹՅՈՒՆ	«ԱՐԱՔԿԻՐ ՆԱԽԱԳԻԾ» ՓԲԸ		