



# ՃԱԿԱՏՆԵՐ Մ 1:25

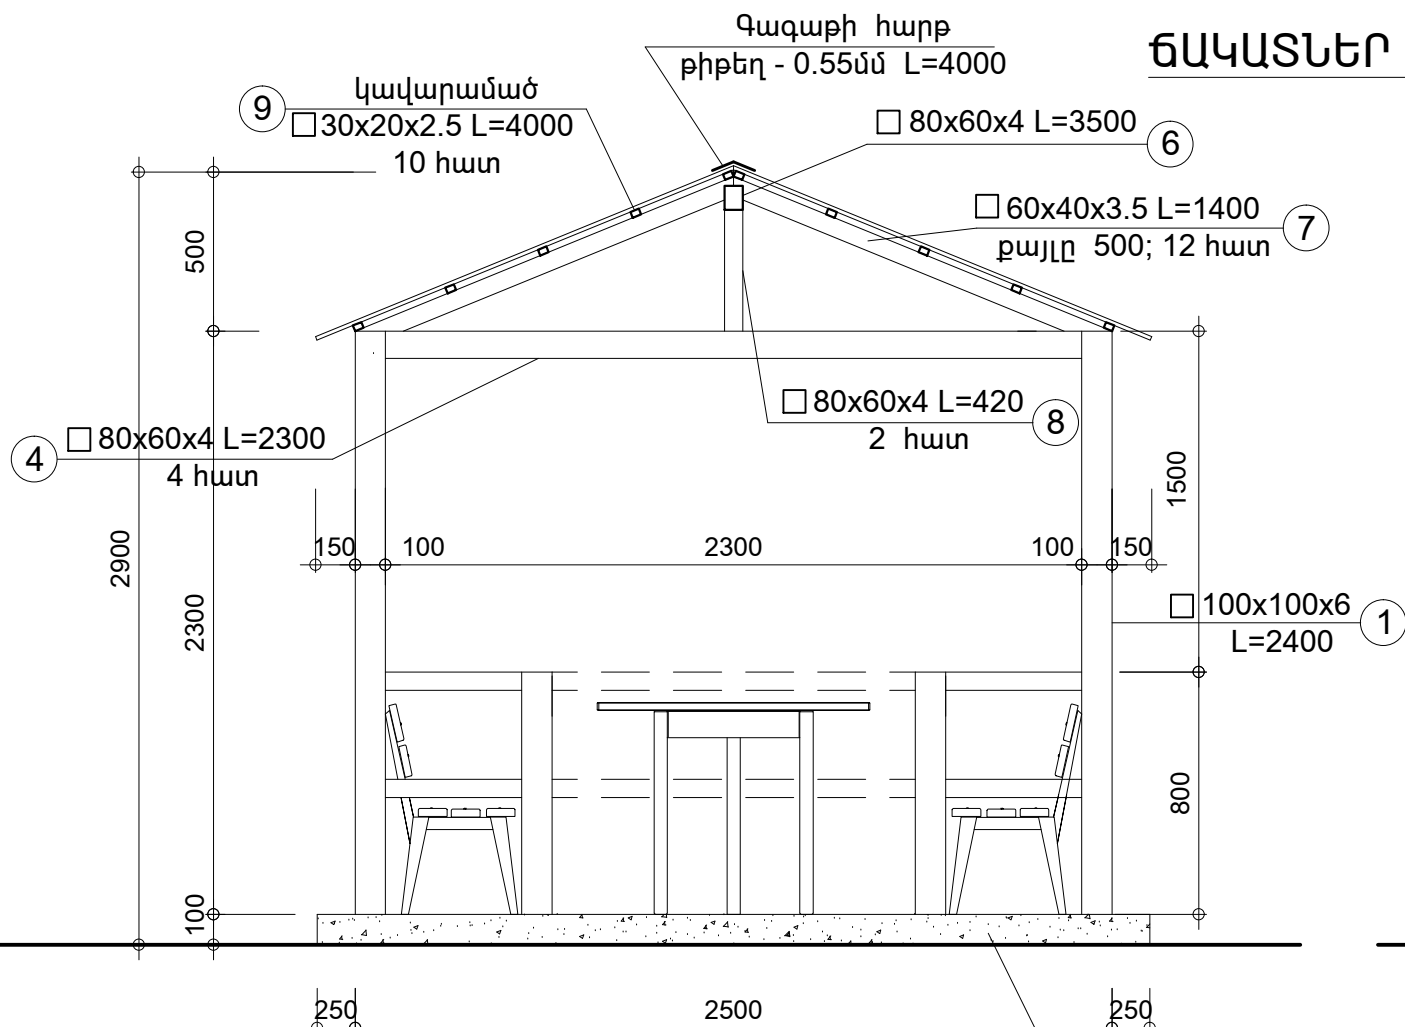

# ՀԱՏԱԿԱԳԻԾ Մ 1:25

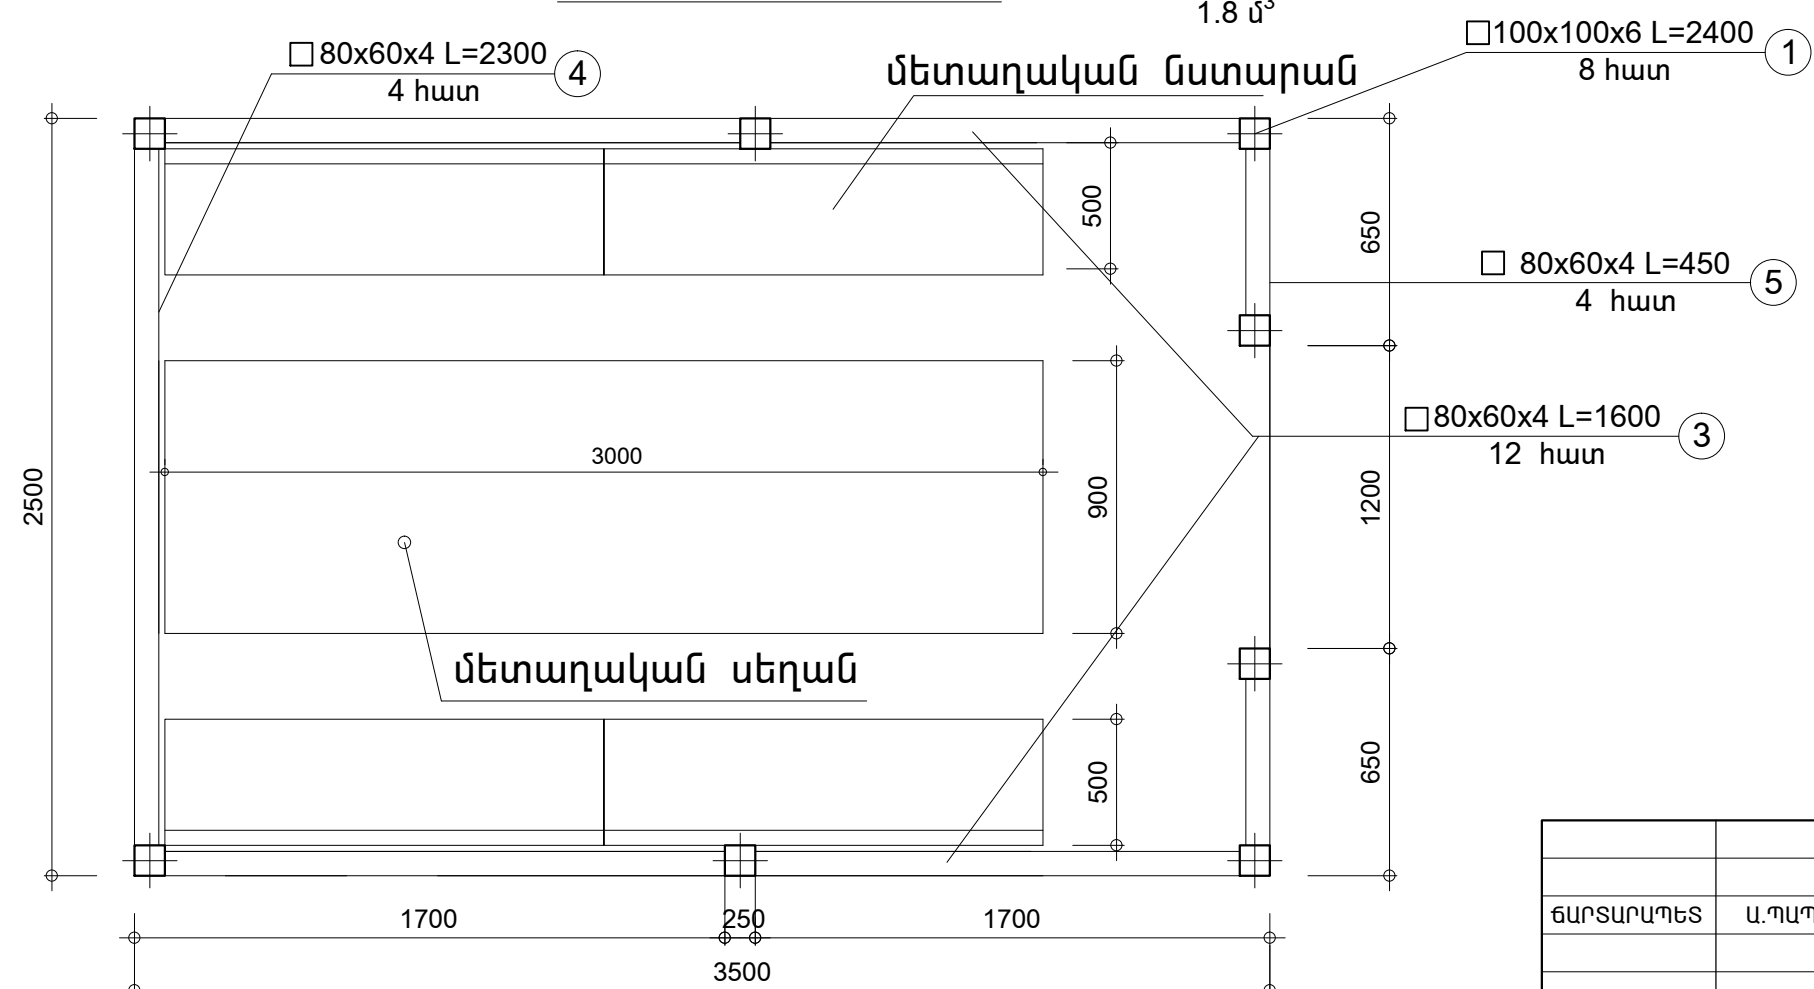

# ԵԼԵՄԵՆՏՆԵՐԻ ՄԱՍՆԱԳԻՐ

N	Անվանում	Քան.	Ընդ.քաշ
1.	$\square 100 \times 100 \times 6$ L=2400	6	254.88կգ
2.	$\square 80 \times 60 \times 4$ L=900	2	31.86կգ
3.	$\square 80 \times 60 \times 4$ L=1600	12	159.17կգ
4.	$\square 80 \times 60 \times 4$ L=2300	4	76.27կգ
5.	$\square 80 \times 60 \times 4$ L=450	4	14.92կգ
6.	$\square 80 \times 60 \times 4$ L=3500	1	29.01կգ
7.	$\square 60 \times 40 \times 3.5$ L=1400	12	85.85կգ
8.	$\square 80 \times 60 \times 4$ L=420	2	85.85կգ
9.	$\square 30 \times 20 \times 2.5$ L=4000	10	70.4կգ

Ծածկի պրոֆիլավոր ցինկապատ թիթեղ - 0.55մմ - 13.6մ<sup>2</sup>  
 Գագաթի հարթ թիթեղ - 0.55մմ - b=250 - 4.0զմ

ԱՐԱՔԿԻՐ ԿԱՐԶԱԿԱՆ ՇՐՋԱՆ, ԲԱՐԱՅԱՆ ՓՈՂՈՑ Հ.16.16Ա ՇԵՆՔԵՐԻ ԲԱԿԱՅԻՆ ՏԱՐԱԾՔ					
ՃԱՐՏԱՐԱՊԵՏ	Ա.ՊԱՂՈՅԱՆ		ԲԱԿԱՅԻՆ ՏԱՐԱԾՔԻ ԿԱԶՄԱԿԵՐՊՈՒՄ	ՓՈՒԼ ԱՆ	ԹԵՐԹ 4
ԶՐՈՒՅԱՐԱՆԻ ՀԱՏԱԿԱԳԻԾ, ՃԱԿԱՏՆԵՐ 1:25				«ԱՐԱՔԿԻՐ ՆԱԽԱԳԻԾ» ՓԲԸ	