


ՇՆ. ՀՐԱՊԱՐԱԿԻ ՀԱՏԱԿԱԳԻԾ Մ 1:250

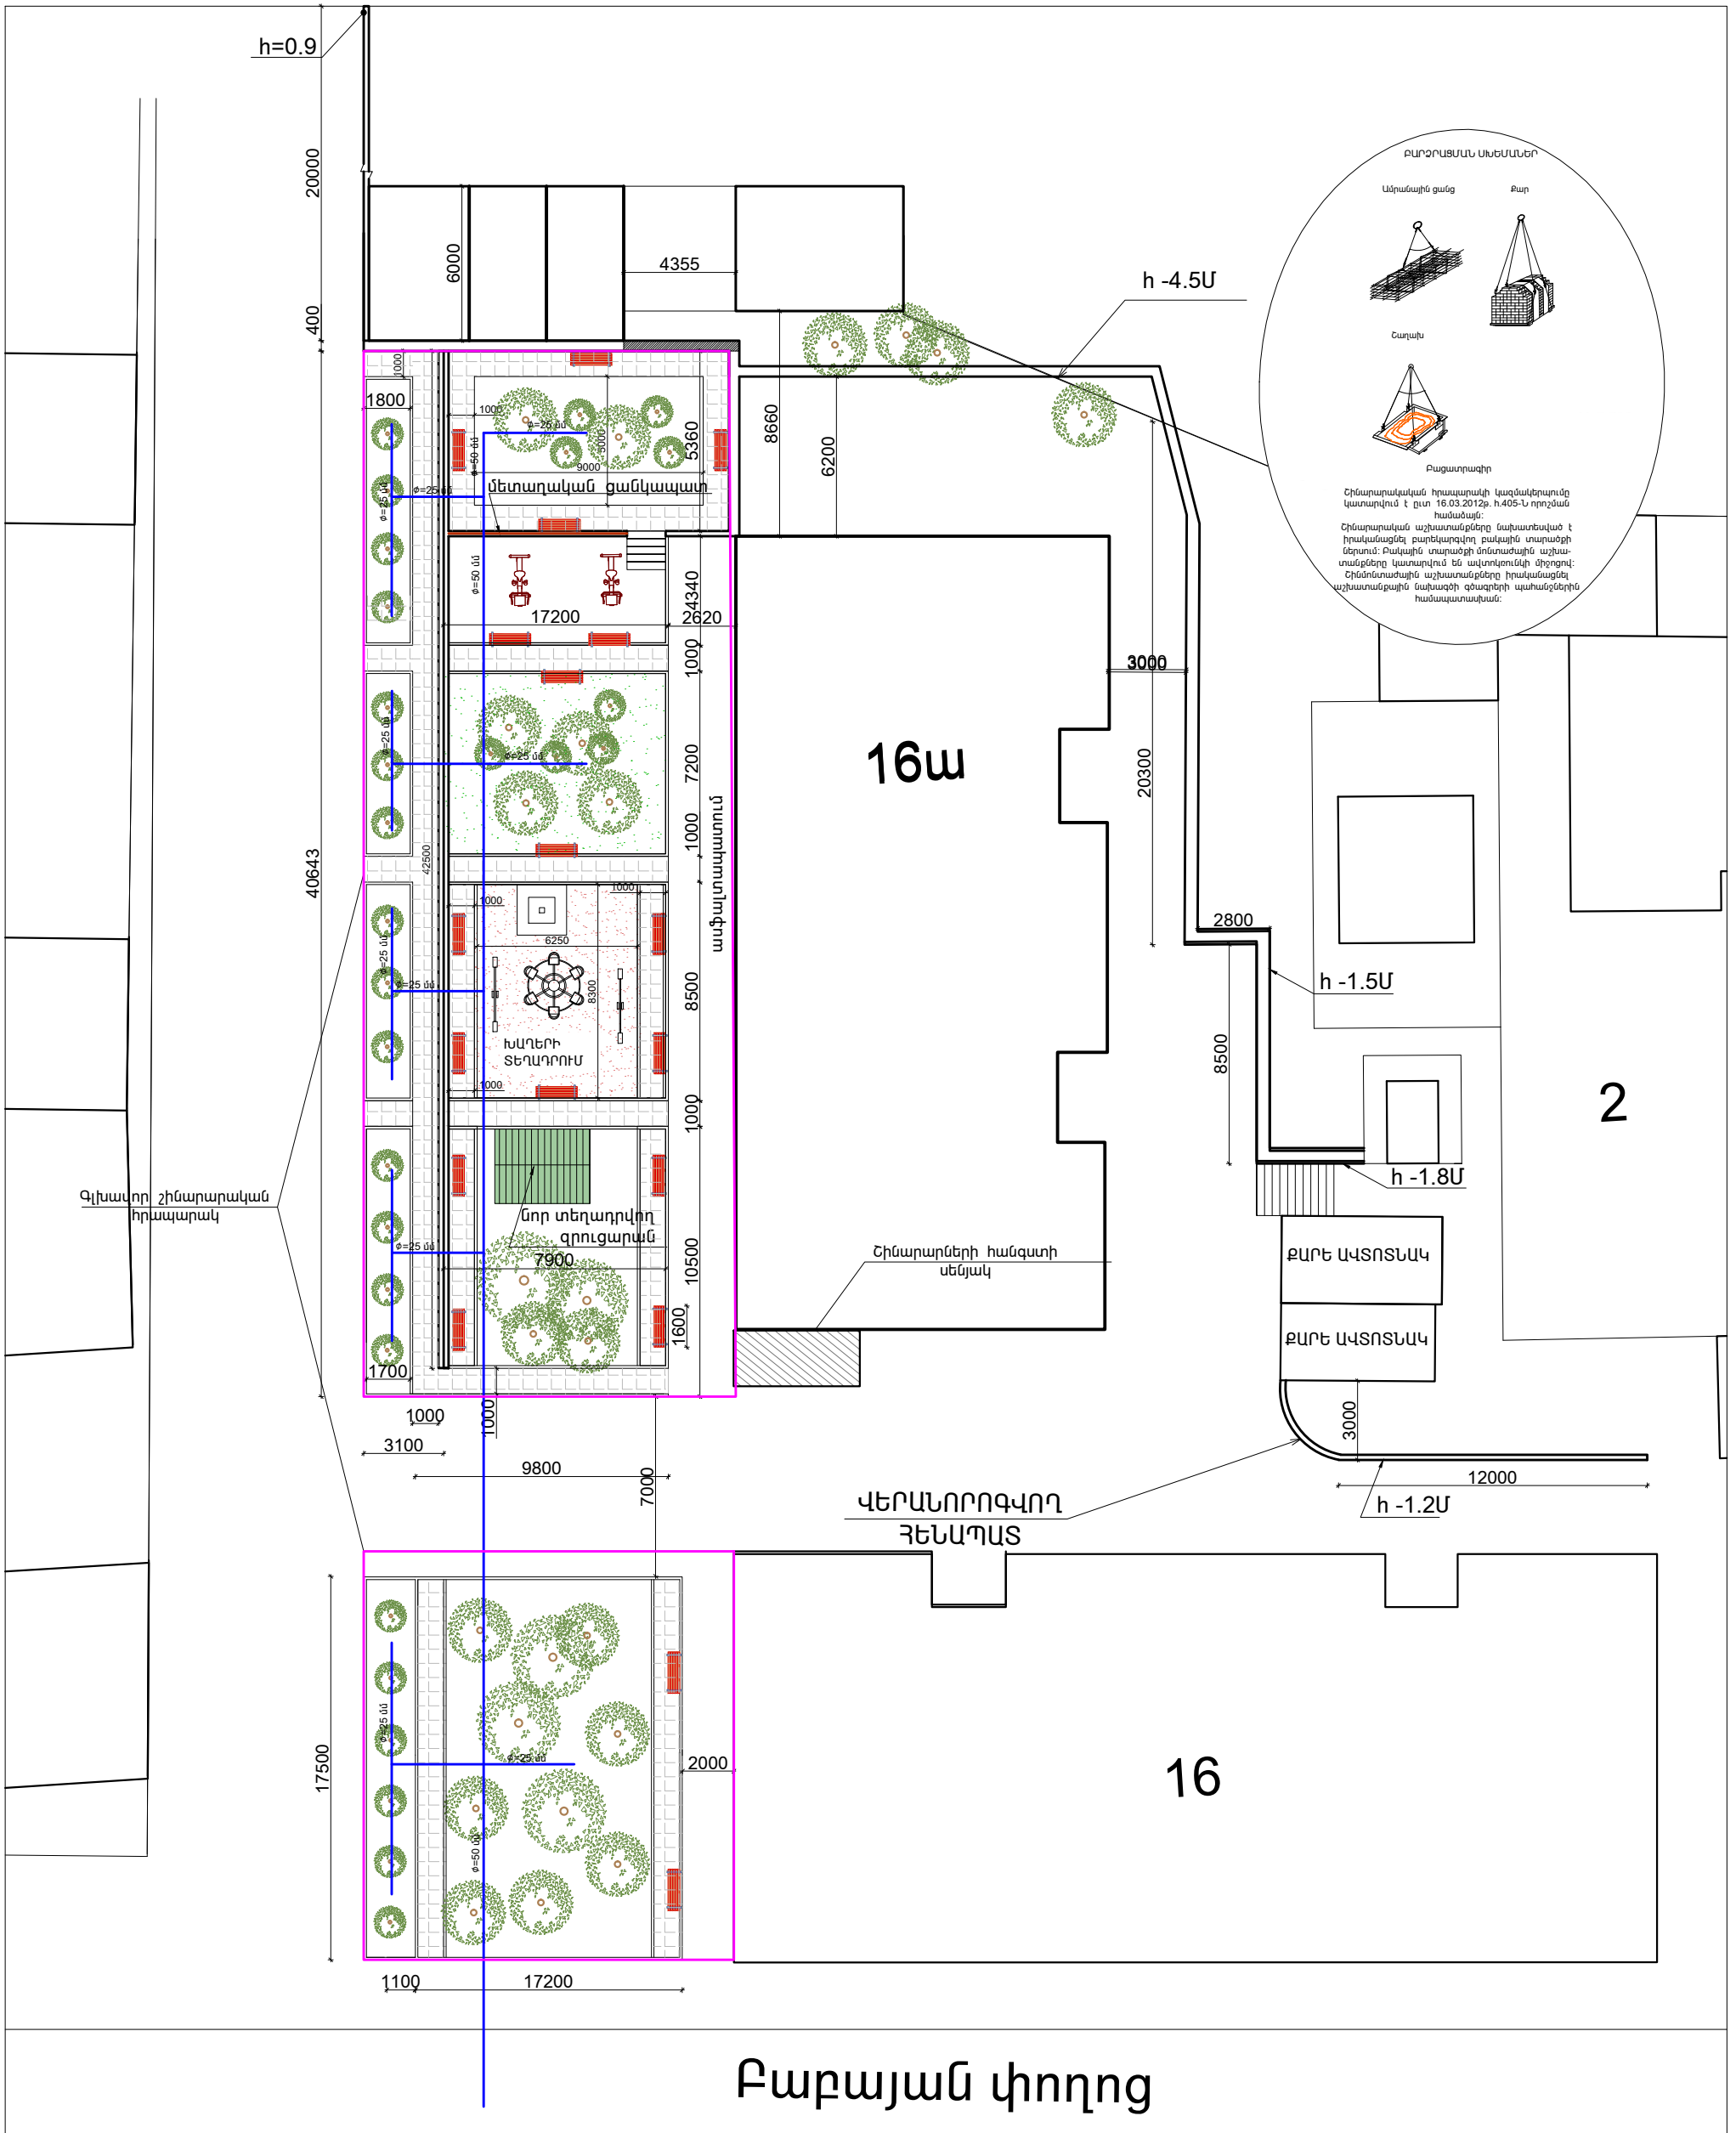

Բարայան փողոց

ՃԱՐՏԱՐԱՊԵՏ	Ա.ՊԱՊՈՅԱՆ		ԱՐԱՔԻՐ ԿԱՐՉԱԿԱՆ ՇՐՋԱՆ, ԲԱԲՅԱՆ Հ.1.6, 16 ա ՇԵՆՔԵՐԻ ԲԱԿԱՅԻՆ ՏԱՐԱԾԻ ԽԱՐԱՀՐԱՊԱՐԱԿԻ ԿԵՐԱՆՈՐՈՂՄԱՆ ԵՎ ՊԵՐՊԵՆՏԱՆ ԱՇԽԱՏԱՆՔՆԵՐԻ ՆԱԽԱԳԻԾ		
			ՃԱՐՏԱՐԱՊԵՏԱ-ՇԻՆԱՐԱՐԱԿԱՆ ՄԱՍ	ՓՈՒԼ ԱՆ	ԹԵՐԹ 7
			ՇՆ. ՀՐԱՊԱՐԱԿԻ ՀԱՏԱԿԱԳԻԾ Մ 1:250	«ԱՐԱՔԻՐ ՆԱԽԱԳԻԾ» ՓԲԸ	