


ՀԱՍՏԱՏՈՒՄ ԵՄ  
«ԱՐԱՐԱԿԻՐ ՆԱՍՆԱԳԻԾ» ՓԲԸ-Ի  
Ա. ԲԱՏԻԿՅԱՆ  
ՏՆՕՐԵՆՆԵՐ «\_\_\_» 2014թ

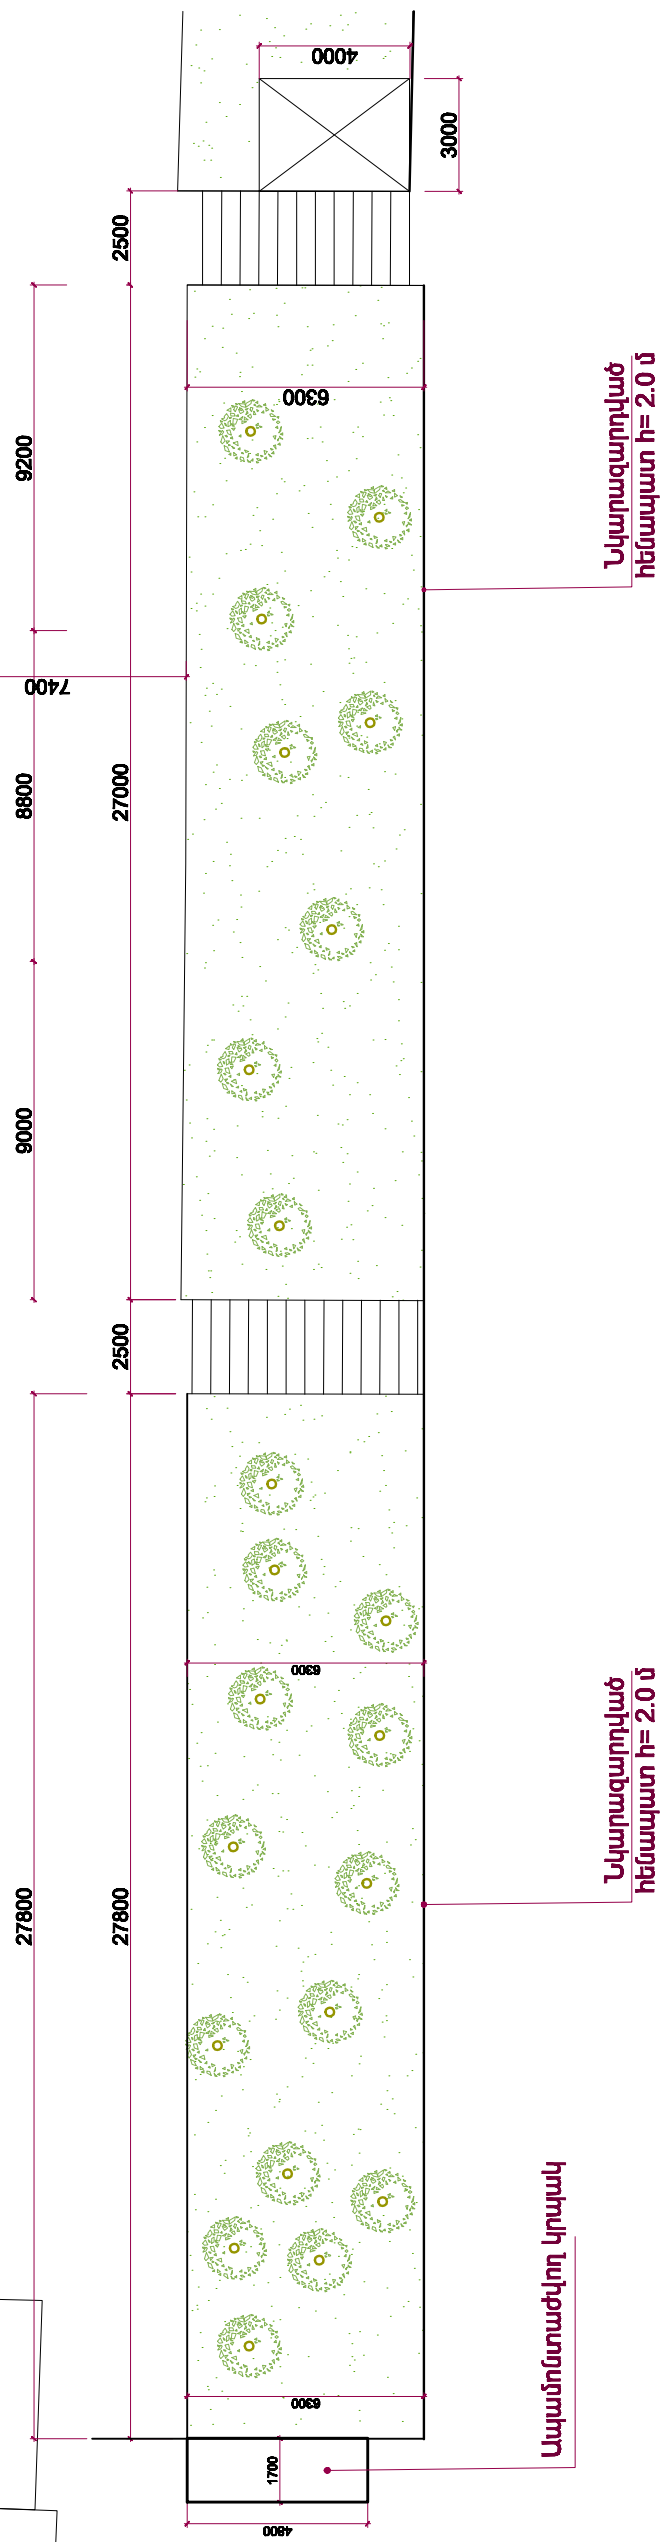

Ճեղածմայ ղվ-ի վճարի դրոշմ

7

ՀԱՏԱԿԱԳԻԾ /ԶՓԱԳՐՈՒԹՅՈՒՆ/ Մ1:200

ԿԻՆԿԱՆ 7 ԲԱՏԻԿՅԱՆ ՏԱՐԱԾԻ ԽՈՒՐՈՒՄՈՒԿԱՎԵՐԱՆՈՒԹՅԱՆ ԵՎ ՊԵՐՈՒՄԱՆ ԱՇԽԱՏԱՆՆԵՐԻ ԷՆԹՈՒՅՑԻ ՆԱՍՆԱԳԻԾ			
ՃԱՐՏԱՐԱՊԵՏ	Ա. ՊՆՄՐՅԱՆ	ՓՈՒԼ	ԹԵՐԹԵՐ
		ԱՆ	1
		ՍԱՍ	5
ՀԱՏԱԿԱԳԻԾ /ԶՓԱԳՐՈՒԹՅՈՒՆ/ Մ1/200		«ԱՐԱՐԱԿԻՐ ՆԱՍՆԱԳԻԾ» ՓԲԸ	