


ՀԱՍՏԱՏՈՒՄ ԵՄ
«ԱՐԽԻՎԻՐ ՆԱԽԱԳԻԾ» ՓԲԸ-Ի
Ա. ԲԱՏԻԿՅԱՆ
ՏՆՕՐԵՆ՝
«___» 2014թ

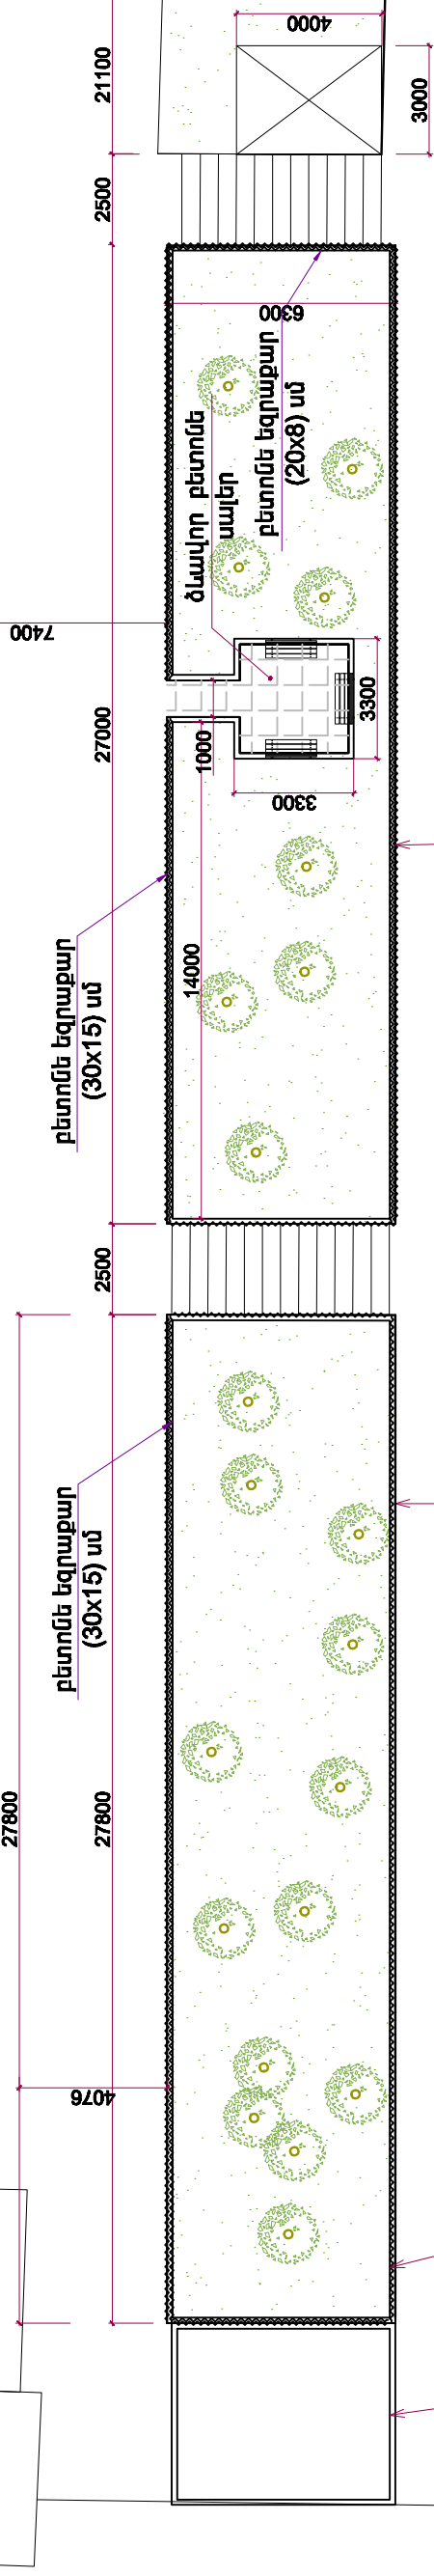


ՎԵՆԱՆՈՐՈՓԻՈՂ ԴՆԵՆԱՊԱՏ

վաճառված եզրաքար

Նկարագրոված հենապատ
h= 2.0 մ

մետաղական ցանկապատ
h= 0.9 մ

ԿճԻՐՈՒՄԻ ՆԵՒՆԱԿԻ ՆՈՐՄԻՎԻ

 

7

ՀԱՍՏԱԿԱԳԻԾ Մ1:200

ԿԻՆԿՆԱԿ 7 ԲԱՏԻԿՅԱՆ ՏԱՐԽՈՐԻ ՆԱԽԱԳԻՐՈՒԿԱՎԵՐՆՈՒԹՅԱՆ ԵՎ ՊԵՐՊԵՏԱԿԱՆ ԱՇԽԱՏԱՆՔՆԵՐԻ ԷՆԵՐԺԱՅԻՆ ՆԱԽԱԳԻԾ			
ՃԱՐՏԱՐԱՊԵՏ	Ա. ՊՆՄԻՐՅԱՆ	ՓՈՒԼ	ԹԵՐԻԹ
		ԱՆ	2
ՃԱՐՏԱՐԱՊԵՏԱՆՑԻ ՆԱԽԱԳՐՈՒԿՄԱՆ ՄԱՍ		ԹԵՐԻԹԵՐ	5
		«ԱՐԽԻՎԻՐ ՆԱԽԱԳԻԾ» ՓԲԸ	