



ԳԱԿԱՏՆԵՐ Մ 1:25

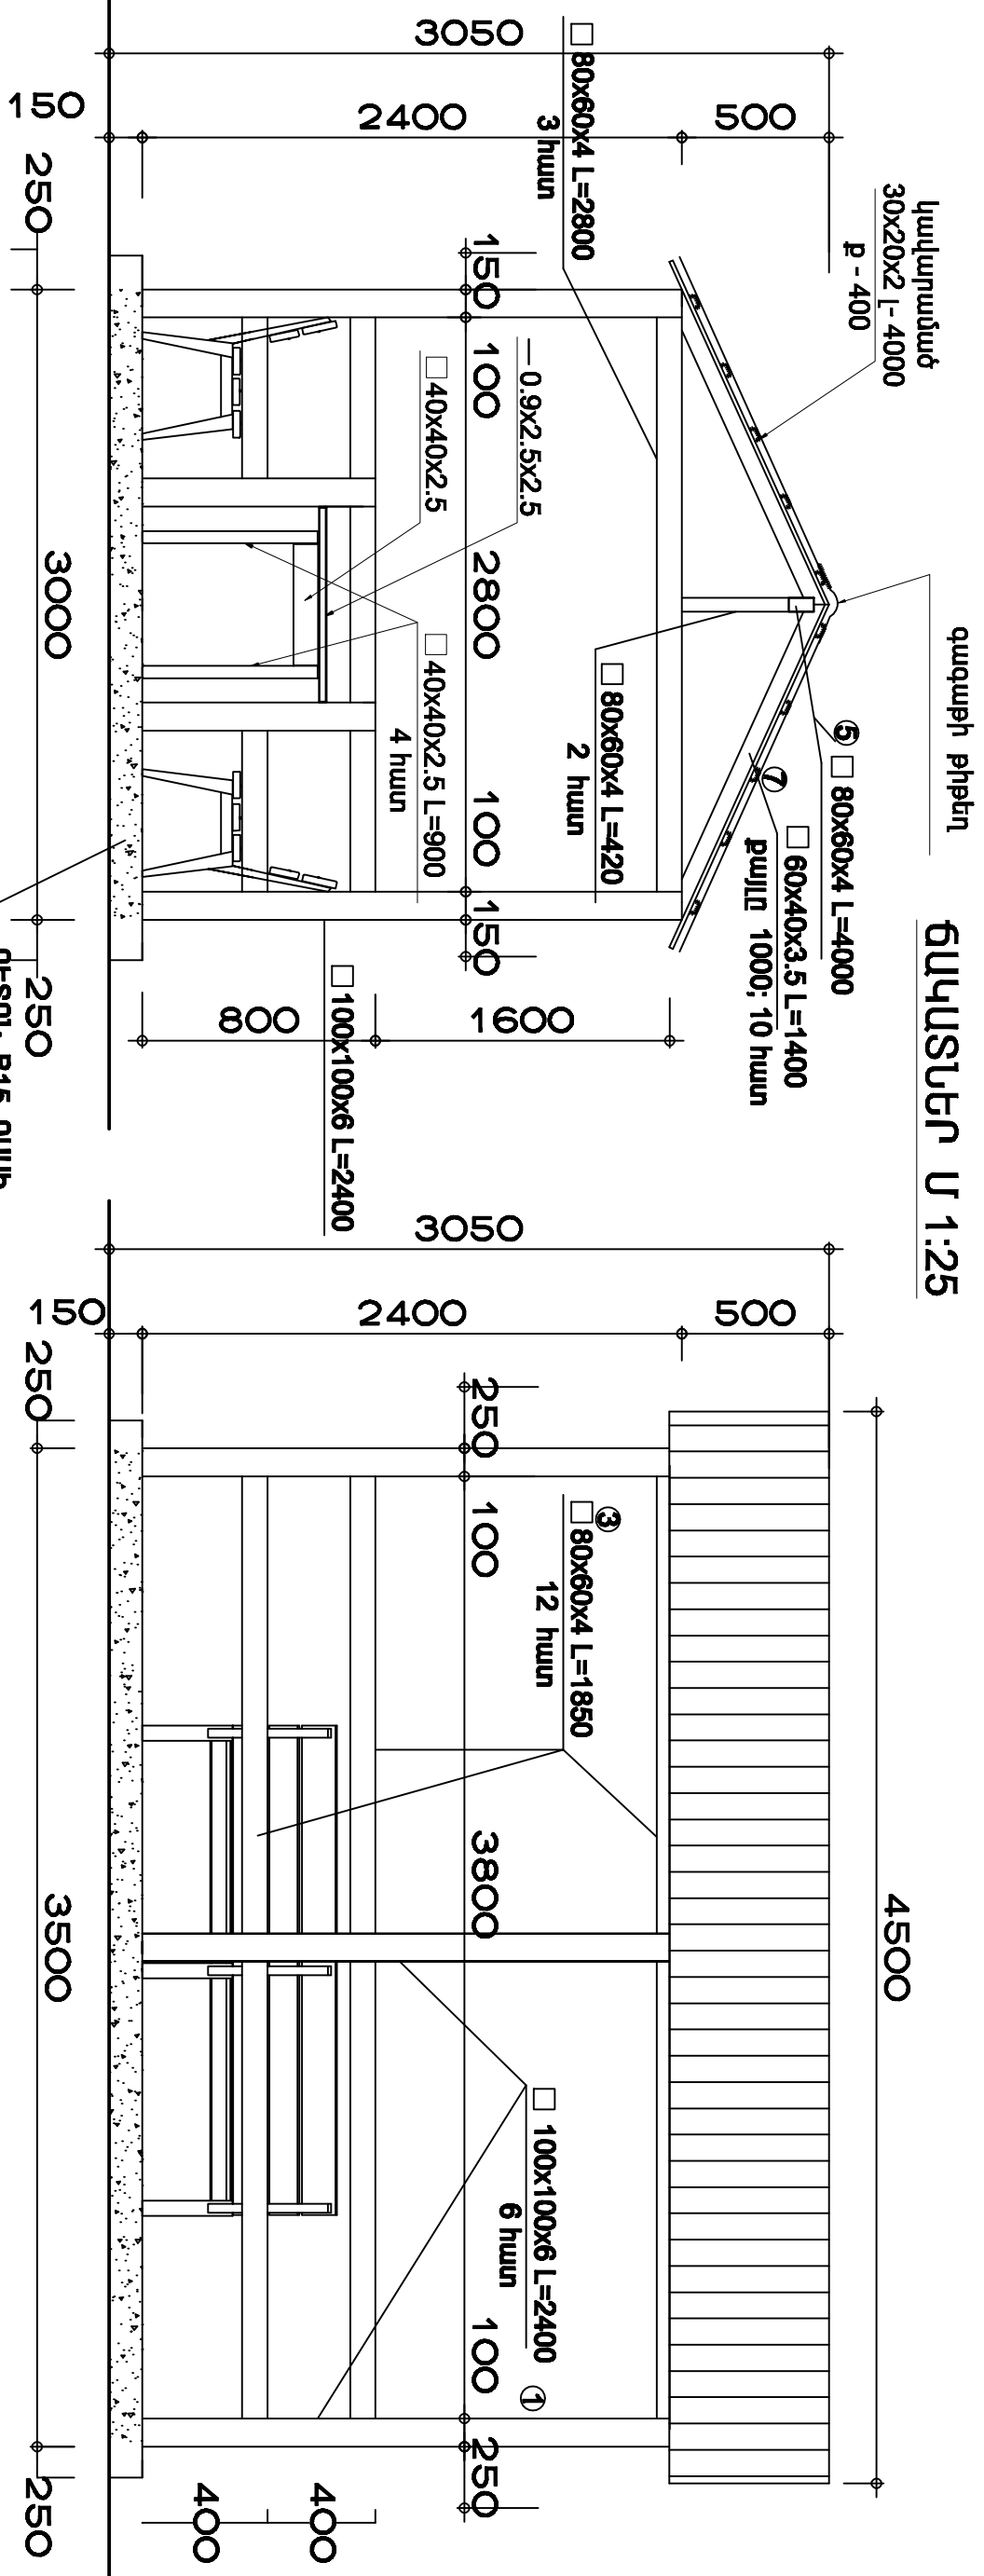

ՀԱՏԱԿԱԳԻԾ Մ 1:25

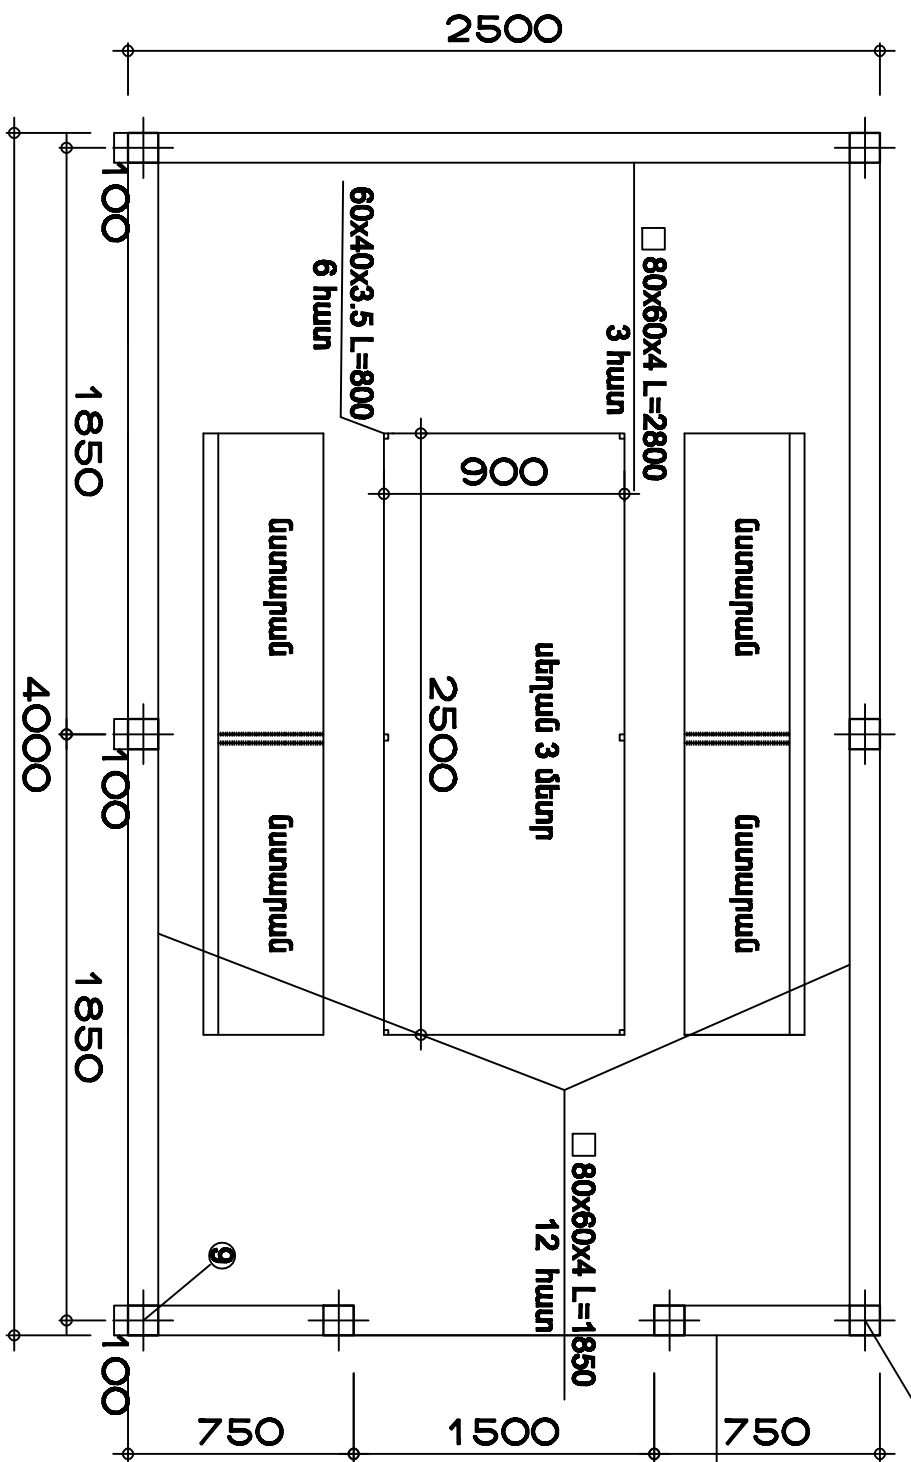

ԲԼԵՄԵՆՏՆԵՐԻ ԱՄՏԱԿԱԳԻՐ

N	Անվանում	Քան.	Ընդ.քաշ
1.	□ 100x100x6 L=2500	6	265.5 կգ
2.	□ 80x60x4 L=2800	3	100.8 կգ
3.	□ 80x60x4 L=1850	12	266.4 կգ
4.	□ 80x60x4 L=550	4	26.4 կգ
5.	□ 80x60x4 L=4000	1	48.0 կգ
6.	□ 80x60x4 L=420	2	10.08 կգ
7.	□ 60x40x3.5 L=1400	10	165.6 կգ
8.	□ 30x20x2 L=4000	10	57.2 կգ
9.	□ 100x100x6 L=900	2	31.86 կգ
			972 կգ

սեղան
 ոտքեր 60x40x3.5 L=800 6 հատ
 կապիտ լայն 60x40x3.5 L=920 3 հատ
 կապիտ երկայն. 60x40x3.5 L=1410 4 հատ
 երես-3.0*1*3= 3.0քմ-70կգ
 ցիմենտալ քիթեր 15.8քմ
 զազաթի քիթեր-4.5քմ

ՀԱՐՏԱՐԱԿԱՅ ԱՊՂԱԴՈՒՅԱԼ	Իրոմոմոմ	ԲԱԿԱՅԻՆ ՏԱՐԱԾԻ ՆԱԽԱՐԱՐՈՒՄԱՆ ԿԱՐԿԱՆՈՒՄ	ՎԻՍՏԱՐԱԿԱՆ ԵՎ ԴԱՐՈՒՄԱՆ ՆՈՒՍՏԱՆՈՒՄԻ ՆԱԽԱԿԻՑ
		ԶԱՐՏԱՐԱԿԱՅԱՆ ԿՈՄՍՏԱՆՍՏԱՆԻ ՆԱԽԱԿԻՑ	
		ՄԱՍ	ՎՈՒՄԱՐԱՆԻ ՀԱՏԱԿԱԳԻՑ, ԶԱԿԱՏՆԵՐ Մ 1:25
		ՈՊԻԼ ԹՅՈՑ ԹՅՈՑԹ	«ԱՐԱՐԷՎԻՆ ՆԱԽԱԿԱԳԻՑ» ՓԲԸ
		ՄՆ 4 10	