



# ՃԱԿԱՏՆԵՐ Մ 1:25

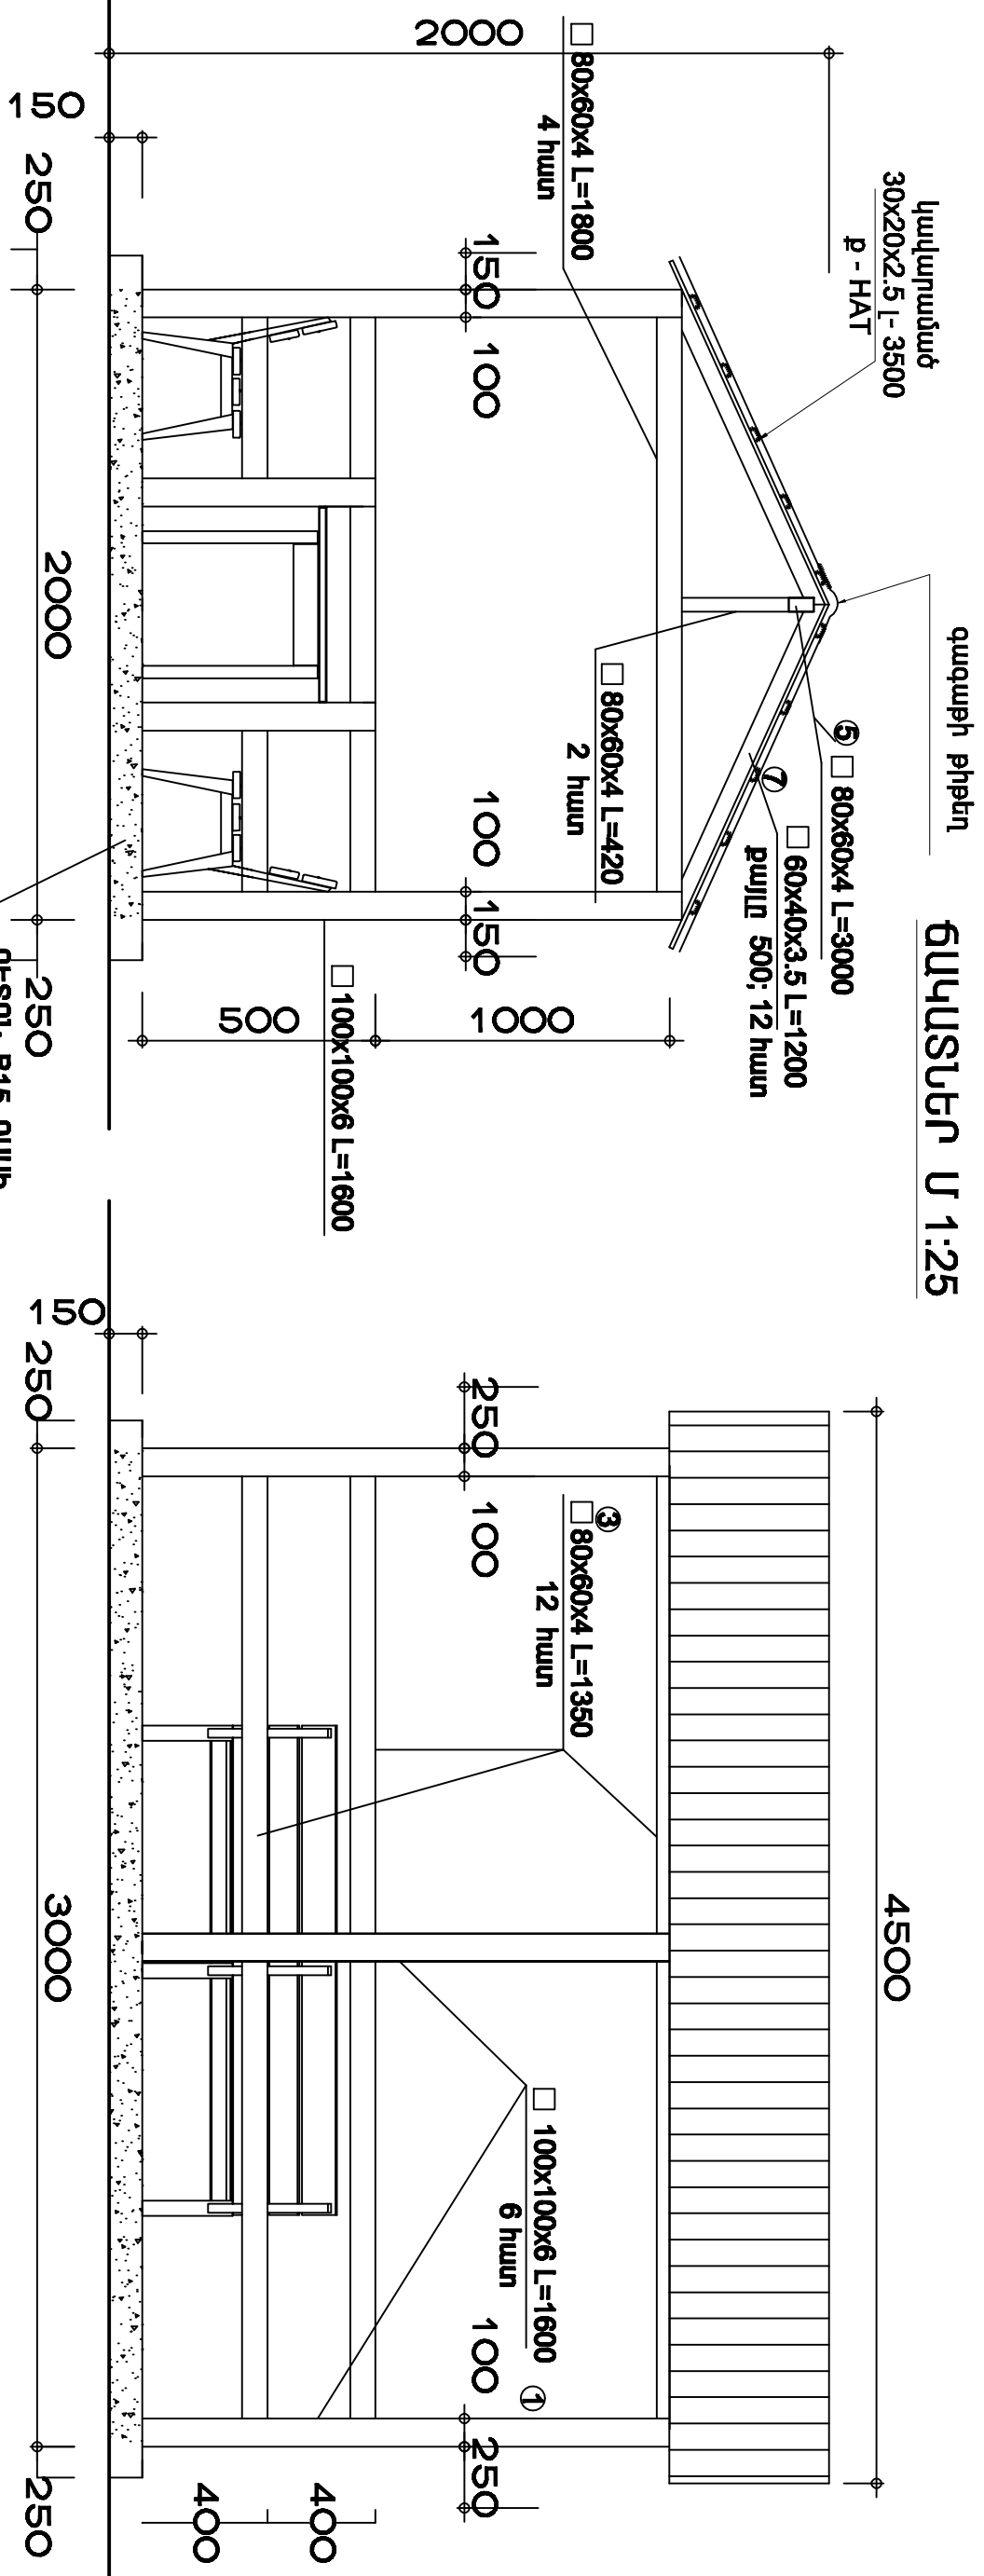

ՀԱՏԱԿԱԳԻԾ Մ 1:25

## ԲԼԵՄԵՆՏՆԵՐԻ ԱՄՏԱԿԱԳԻՐ

N	Անվանում	Քան.	Ընդ.քաշ
1.	□ 100x100x6 L=1600	6	169.92 կգ
2.	□ 80x60x4 L=500	2	8.29 կգ
3.	□ 80x60x4 L=1350	12	134.29 կգ
4.	□ 80x60x4 L=1800	4	59.69 կգ
5.	□ 80x60x4 L=450	4	14.92 կգ
6.	□ 80x60x4 L=3000	1	24.87 կգ
7.	□ 60x40x3.5 L=1200	12	73.58 կգ
8.	□ 80x60x4 L=420	2	6.98 կգ
9.	□ 30x20x2.5 L=3500	10	61.6 կգ

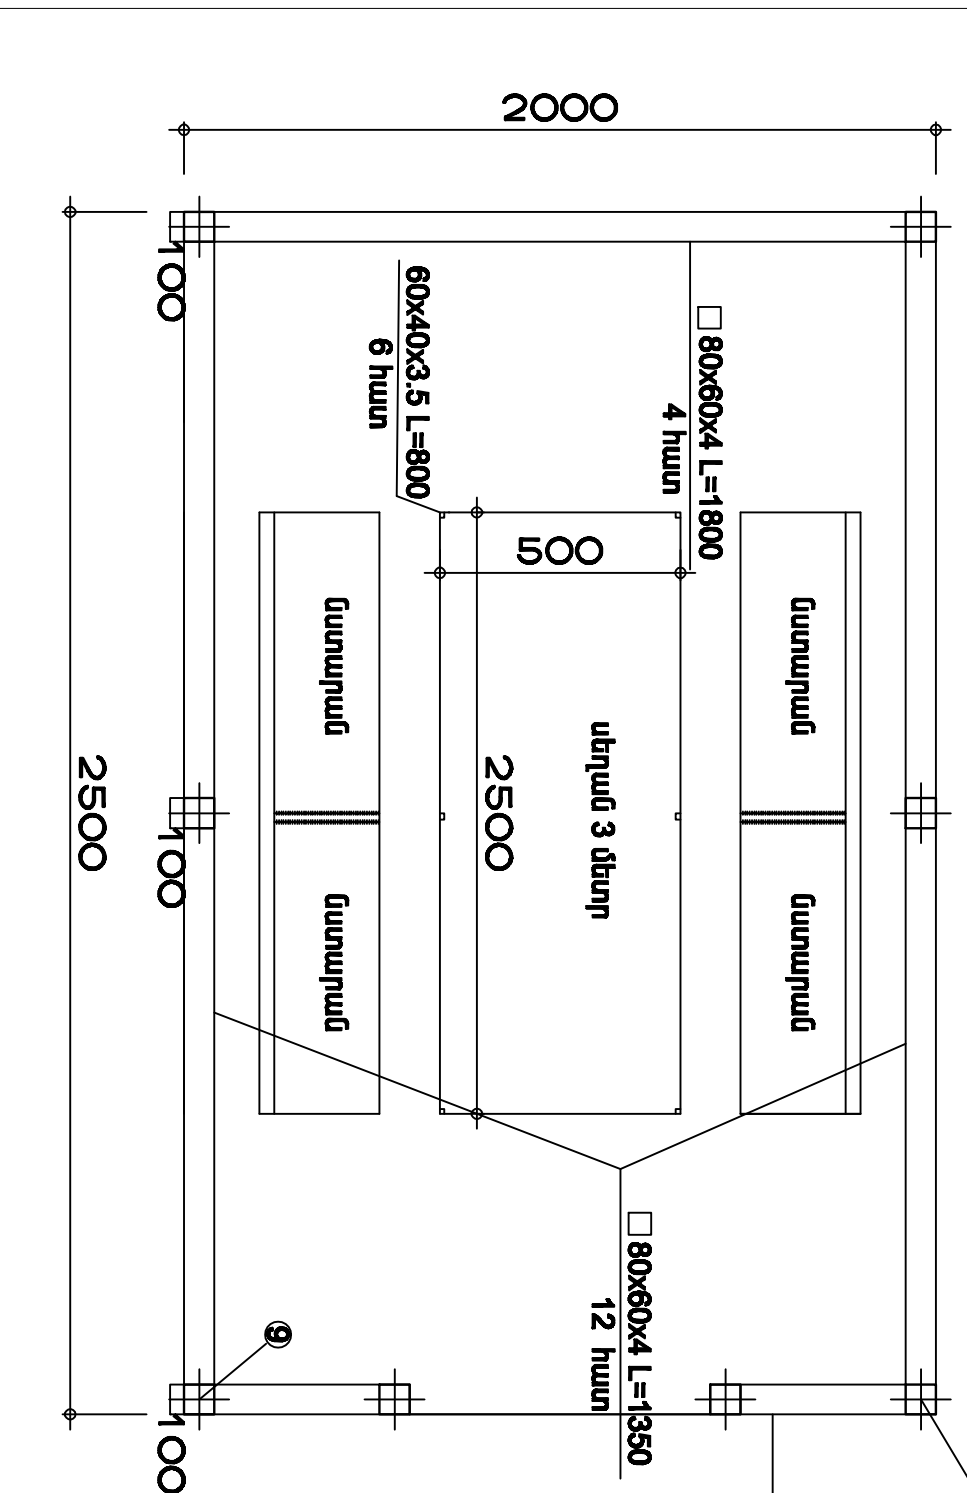

ՀԱՏԱՏՐԱԿԱՅ	Ա.ԳԻՂԱԴՐԱՅԱՆ	Իրաւունք	ՀԱՏԱՏՐԱԿԱՅԱՆ ԳՆԱՀԱՆՈՒՄԻ ՎԵՐԱԿԱՏՎՈՒՄԻ ԿՈՄԻՏԵ
			ՄԱՍԻ ԿԱՌԱՎԱՐՈՒՄԻ ԵՎ ԿՈՆՏՐՈՒԼԻՆԳԻ ԿՈՄԻՏԵ
			ՀԱՏԱՏՐԱԿԱՅԱՆ ԳՆԱՀԱՆՈՒՄԻ ՎԵՐԱԿԱՏՎՈՒՄԻ ԿՈՄԻՏԵ
			ՄԱՍԻ ԿԱՌԱՎԱՐՈՒՄԻ ԵՎ ԿՈՆՏՐՈՒԼԻՆԳԻ ԿՈՄԻՏԵ
			ՃԱՌԹԱՐԱՄԱՆ ՀԱՏԱԿԱԳԻԾ, ԸՆԿԱՅՆՏԵՐ
			Մ 1:25
			«ԱՐԱՐԷԿՈՐ ՆԱԽԱԿԱԳԻԾ»
			ՈՊԼ ԹՅՈՒՅՄ 10
			ՄՆ 7
			ՈՊԸ