



# ԳԱԿՍՏԵՐ Մ 1:25

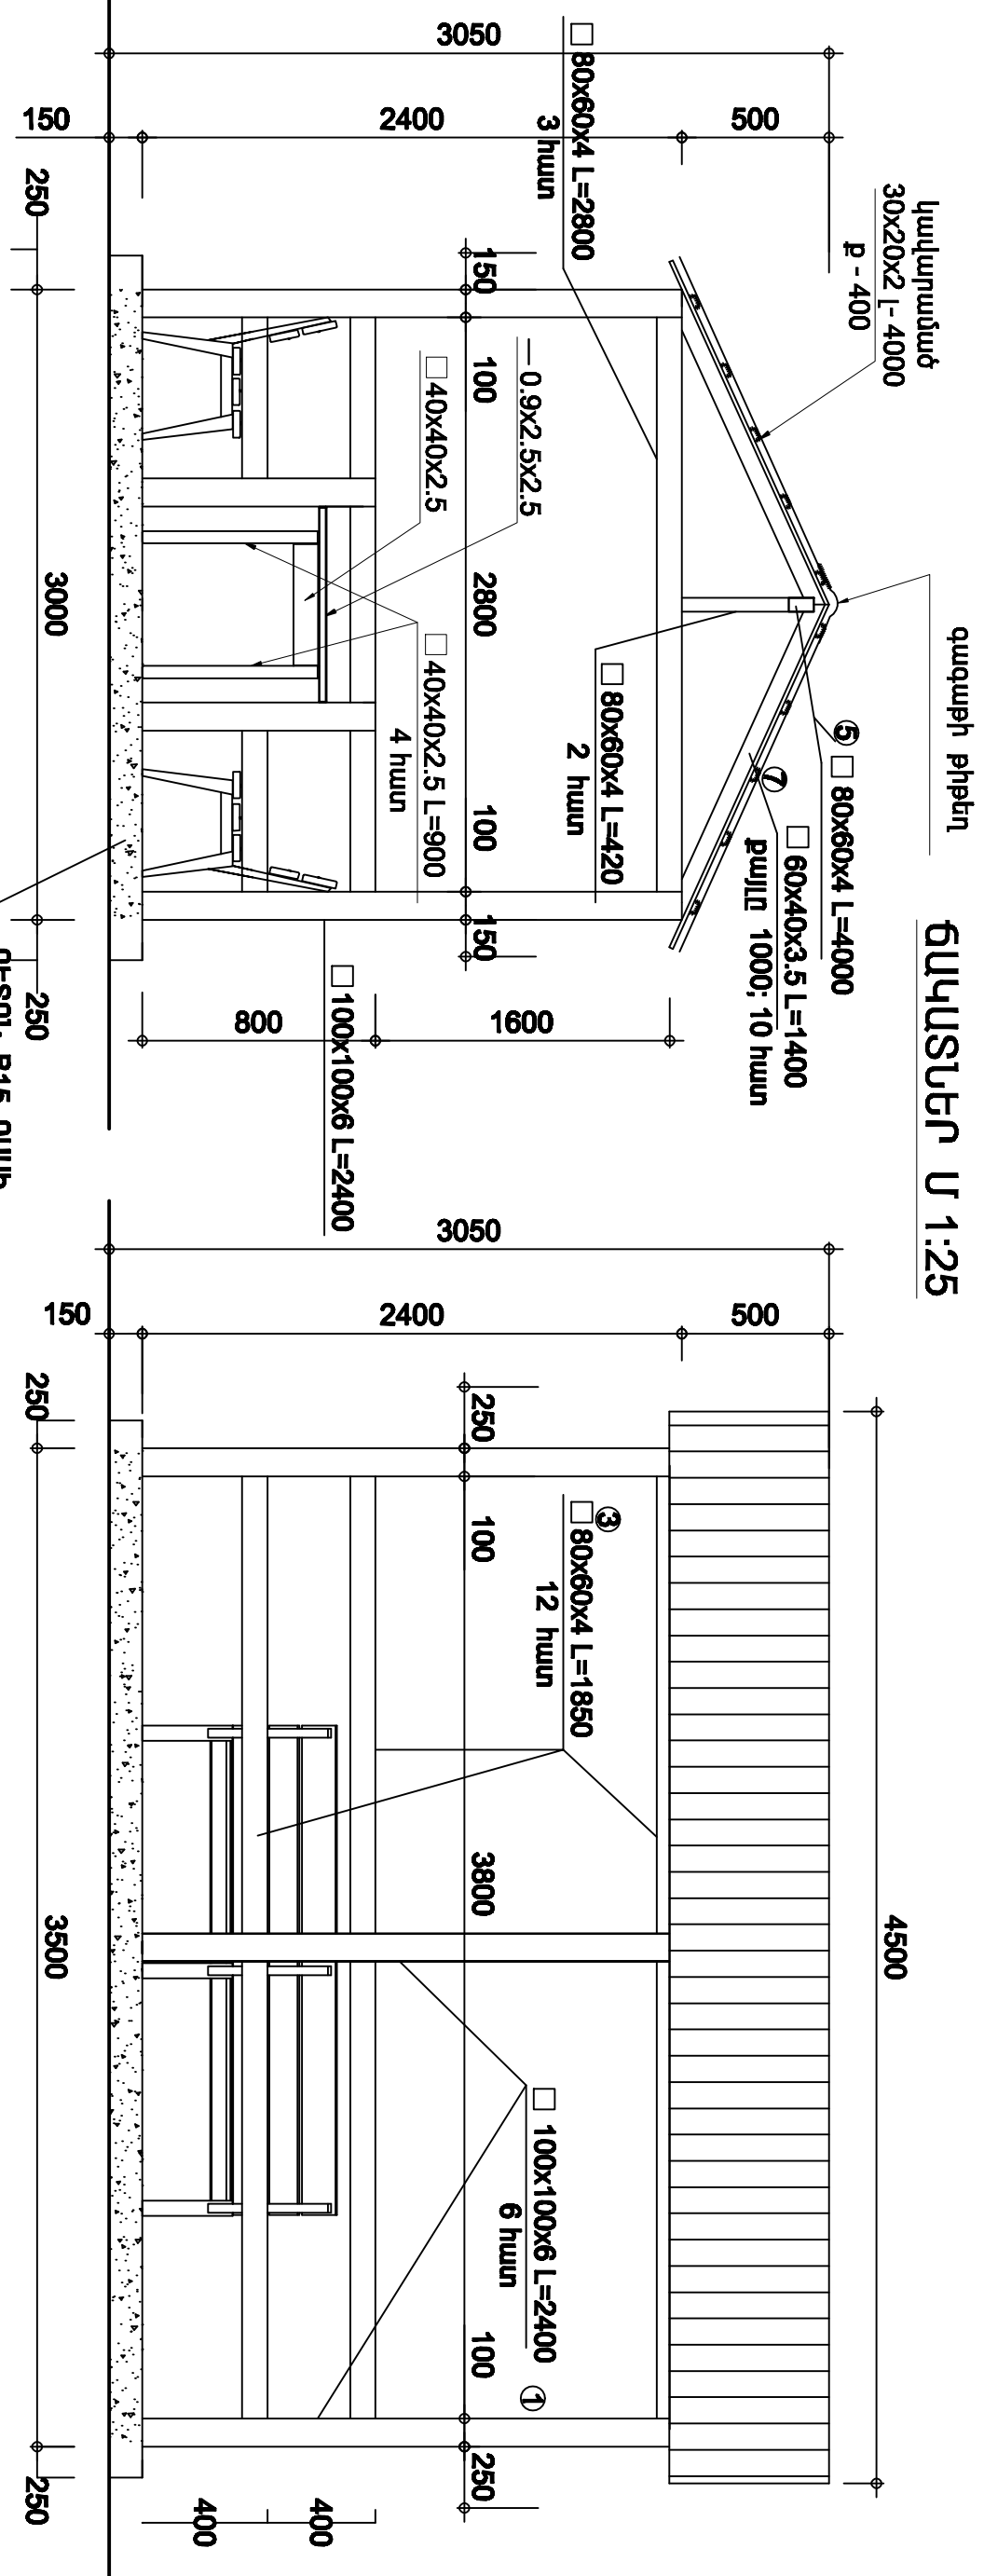

# ՀԱՏԱԿԱԳԻԾ Մ 1:25

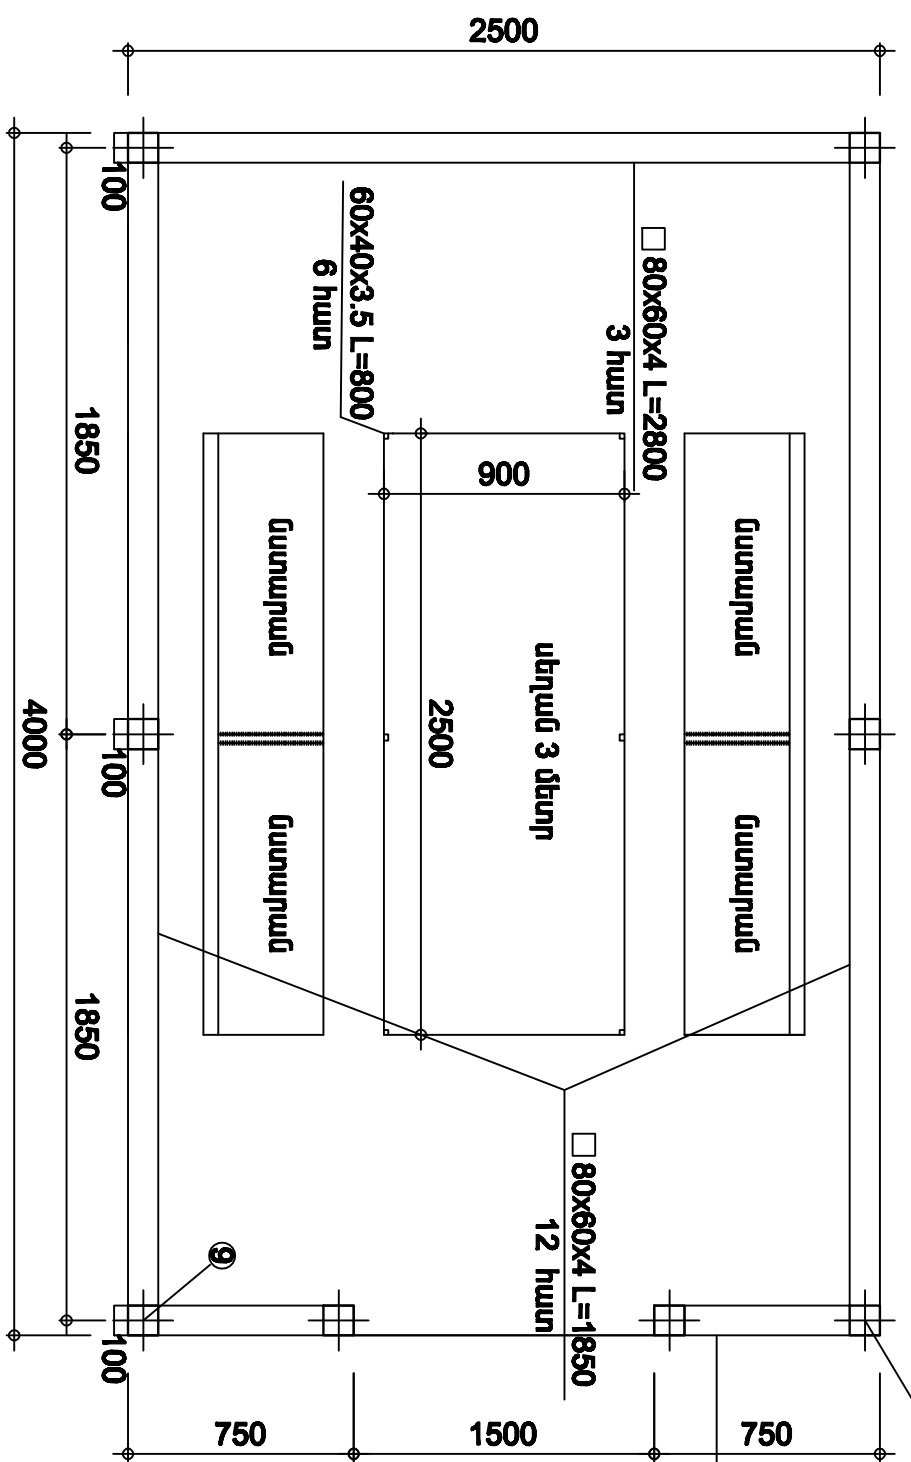

# ԲԵԽԵՆՏԵՐԻ ԱՄՏԱԿԱԳԻՐ

N	Անվանում	Քան.	Ընդ.քաշ
1.	□ 100x100x6 L=2500	6	265.5 կգ
2.	□ 80x60x4 L=2800	3	100.8 կգ
3.	□ 80x60x4 L=1850	12	266.4 կգ
4.	□ 80x60x4 L=550	4	26.4 կգ
5.	□ 80x60x4 L=4000	1	48.0 կգ
6.	□ 80x60x4 L=420	2	10.08 կգ
7.	□ 60x40x3.5 L=1400	10	165.6 կգ
8.	□ 30x20x2 L=4000	10	57.2 կգ
9.	□ 100x100x6 L=900	2	31.86 կգ
			972 կգ

սեղան  
 ոտքեր 60x40x3.5 L=800 6 հատ  
 կապեր կայն 60x40x3.5 L=920 3 հատ  
 կապեր երկայն. 60x40x3.5 L=1410 4 հատ  
 երես-3.0\*1\*3=3.0քմ-70կգ  
 ցիմկապատ փիթղ 15.8քմ  
 զազաքի փիթղ-4.5քմ

ՀԱՐՏԱՐԱԿՑ ԱՊՐԱԴՈՅԱԼ	ԽՈՒՄՈՒՄ	ԱՐԽԻՎԻ ՎԱՐՉԱԿԱՆ ԵՐԱՆԱԿ, ՕՐԻՅԱԼ ՓՈՂ 3, 16
		ԵՆԻՑԻ ԲԱՎԱՅԻՆ ՏԱՐԱԾԻ ԽՈՒՄԻՆԱԿԱՆՈՒԹՅԱՆ ԿԵՆՏՐԱԿԱՆ ԿԱՐԿԱՆՈՒԹՅԱՆ ԱԿՏԻՎԱԿԱՆՈՒԹՅԱՆ ԱՄՏԱԿԱԳԻՐ
		ՀԱՐՏԱՐԱԿՑԱՆՈՒՄՆԵՐԻ ԱՄՏԱԿԱԳԻՐ
		ՄԱՍ
		ՕՐԻՆ ԹԵՂԹ ԹԵՂԹԻՐ
		ՄԱՍ 4 10
		«ԱՐԽԻՎԻ ՆԱԽԱԿԱԳԻՐ» ՓԲԸ