ՀԱՏԱԿԱԳԻԾ /ՀԱՏԱԿԱԳՐՈՒԹՅՈՒՆ/ Մ 1:250

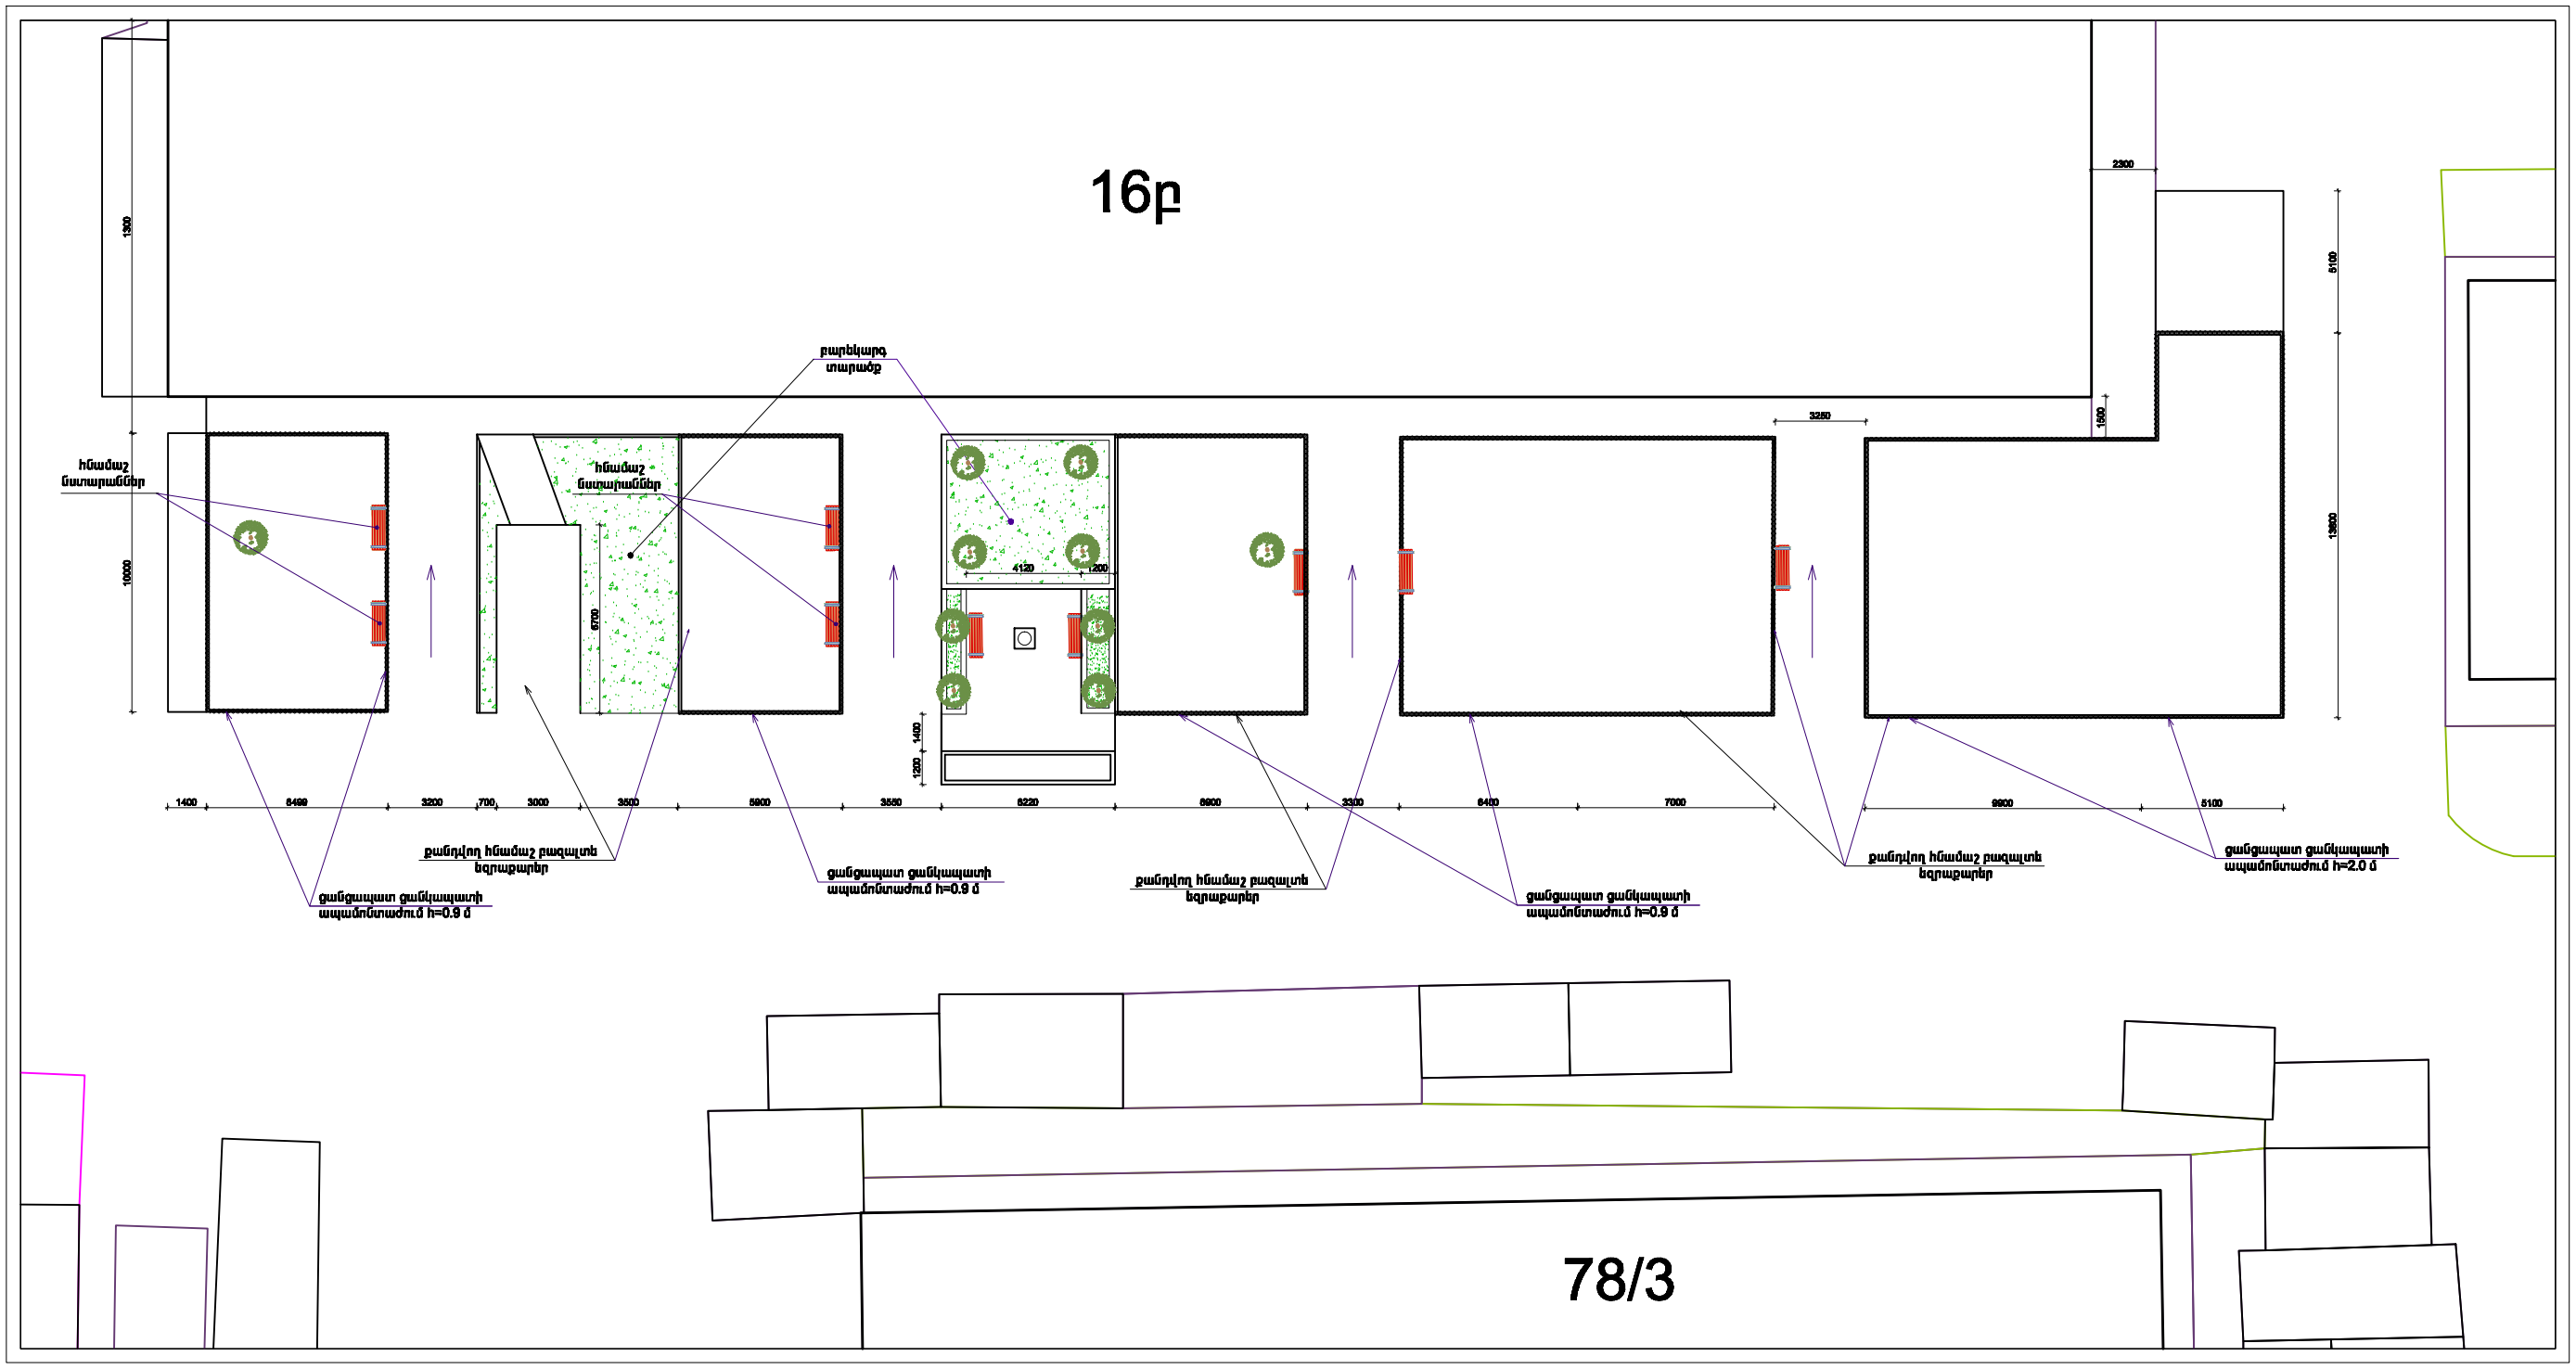

			ԱՐԱԲԿԻՐ ՎԱՐՉԱԿԱՆ ՇՐՋԱՆ, ՓԱՓԱՋՅԱՆ ՓՈՂ. 3.16ա ԵՎ 3.16բ ՇԵՆՔԵՐԻ ԲԱԿԱՅԻՆ ՏԱՐԱԾՔԻ ԽԱՂԱՀԱՐՊԱՐԱԿԻ ՎԵՐԱՆՈՐՈԳՄԱՆ ԵՎ ՊԱՀՊԱՆՄԱՆ ԱՇԽԱՏԱՆՔՆԵՐԻ ՆԱԽԱԳԻԾ			
ՃԱՐՏԱՐԱՊԵՏ	Ա.ՊԱՊՈՅԱՆ		ՃԱՐՏԱՐԱՊԵՏԱ-ՇԻՆԱՐԱՐԱԿԱՆ ՄԱՍ	ՓՈՒԼ	ԹԵՐԹ	ԹԵՐԹԵՐ
				Ա Ն	4	9
			ՀԱՏԱԿԱԳԻԾ /ՀԱՏԱԿԱԳՐՈՒԹՅՈՒՆ/ Մ 1:250	«ԱՐԱԲԿԻՐ ՆԱԽԱԳԻԾ» ՓԲԸ		