
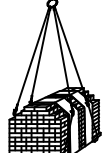


ՇՆՆ. ԳՐԱՊՈՒՐԱԿԻ ՀԱՏԱԿԱԳԻԾ Մ 1:200


ՈՒՐՁՐԱՑՄԱՆ ԱՆՆԱՆՆԵՐ

Ամրանալի ցանց

Քար

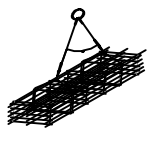


Շաղկապ

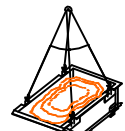

Քարադրոշմ

Ընդարարական հրապարակի կազմակերպումը կատարվում է ըստ 18.03.2012թ. հ.405-Ն որոշման համաձայն:
 Ընդարարական աշխատանքները նախատեսված է իրականացնել բարձրագույնը բաղադրի տարածքի ներսում: Բակային տարածքի միջուկային աշխատանքները կատարվում են պակտիզացիայի միջոցով: Ընձմեռային աշխատանքները իրականացնել աշխատանքային նախագիծը գծաչափով պահանջնային համապատասխան:

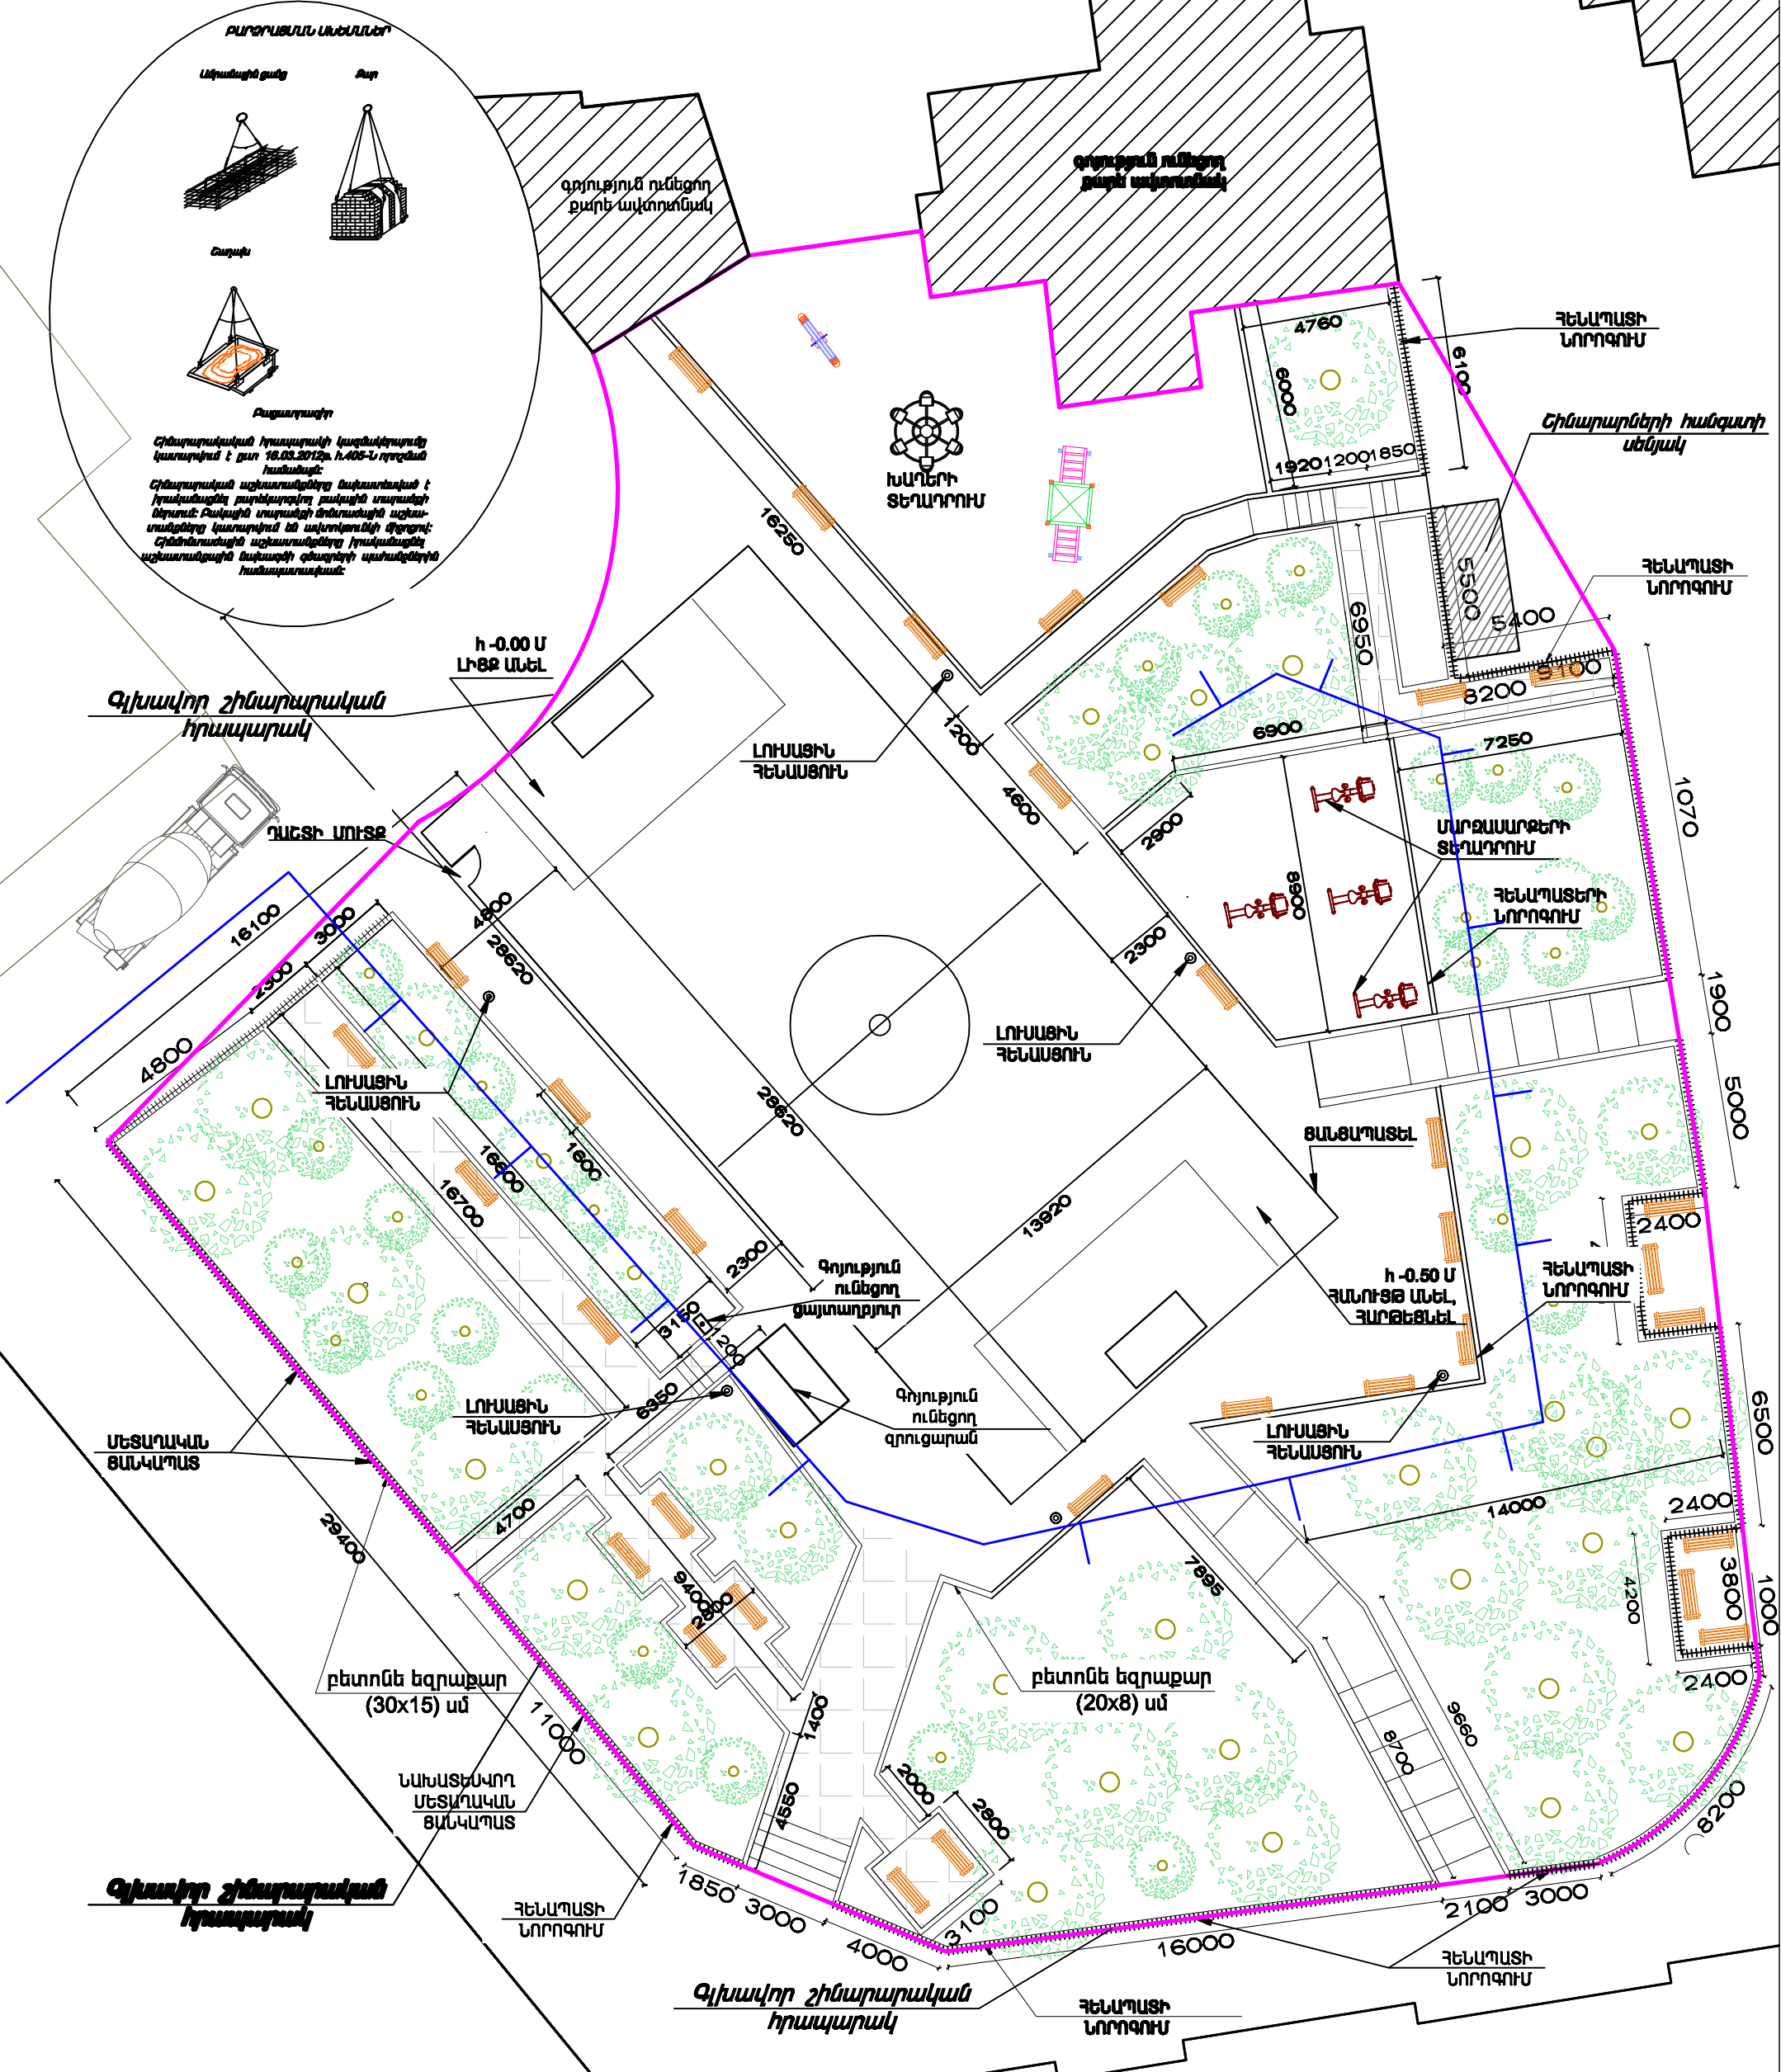

ՃԱՐՏԱՐԱՐՈՒՄԵՏ	Ա.ՊՈՒՐՈՅԱՆ	Պրոյեկտ	ՄՐԱԲԿԻՐ ՎԱՐՉԱԿԱՆ ՕՐՁԱՆ, ԿՈՄՍՏԱՍԻ ՊՈՂ Գ.ԵՍ ԸՆԵՔԻ ԽՆՈՒՐՈՒՄՈՒՐԱԿԻ ՎԵՐԱՆՈՐՈՒՄԱՆ ԵՎ ՊԱՐՈՒՄՆԱՆ ԱՇԽԱՏԱՆՔՆԵՐԻ ՆԱԽԱԳԻԾ		
			ՃԱՐՏԱՐԱՐՈՒՄԵՏԱ-ՇՆՆԱՐԱՐԱԿԱՆ ՄԱՍ	ՓՈՒ ԱՆ	ԹԵՐԹ 8
			ՇՆՆ. ԳՐԱՊՈՒՐԱԿԻ ՀԱՏԱԿԱԳԻԾ Մ 1:200	ԹԵՐԹԵՐ 10	
				«ՄՐԱԲԿԻՐ ՆԱԽԱԳԻԾ» ՓԲԸ	