


ՀԱՏԱԿԱԳԻԾ (ԶԱՓԱԳՐՈՒԹՅՈՒՆ) Մ 1:250

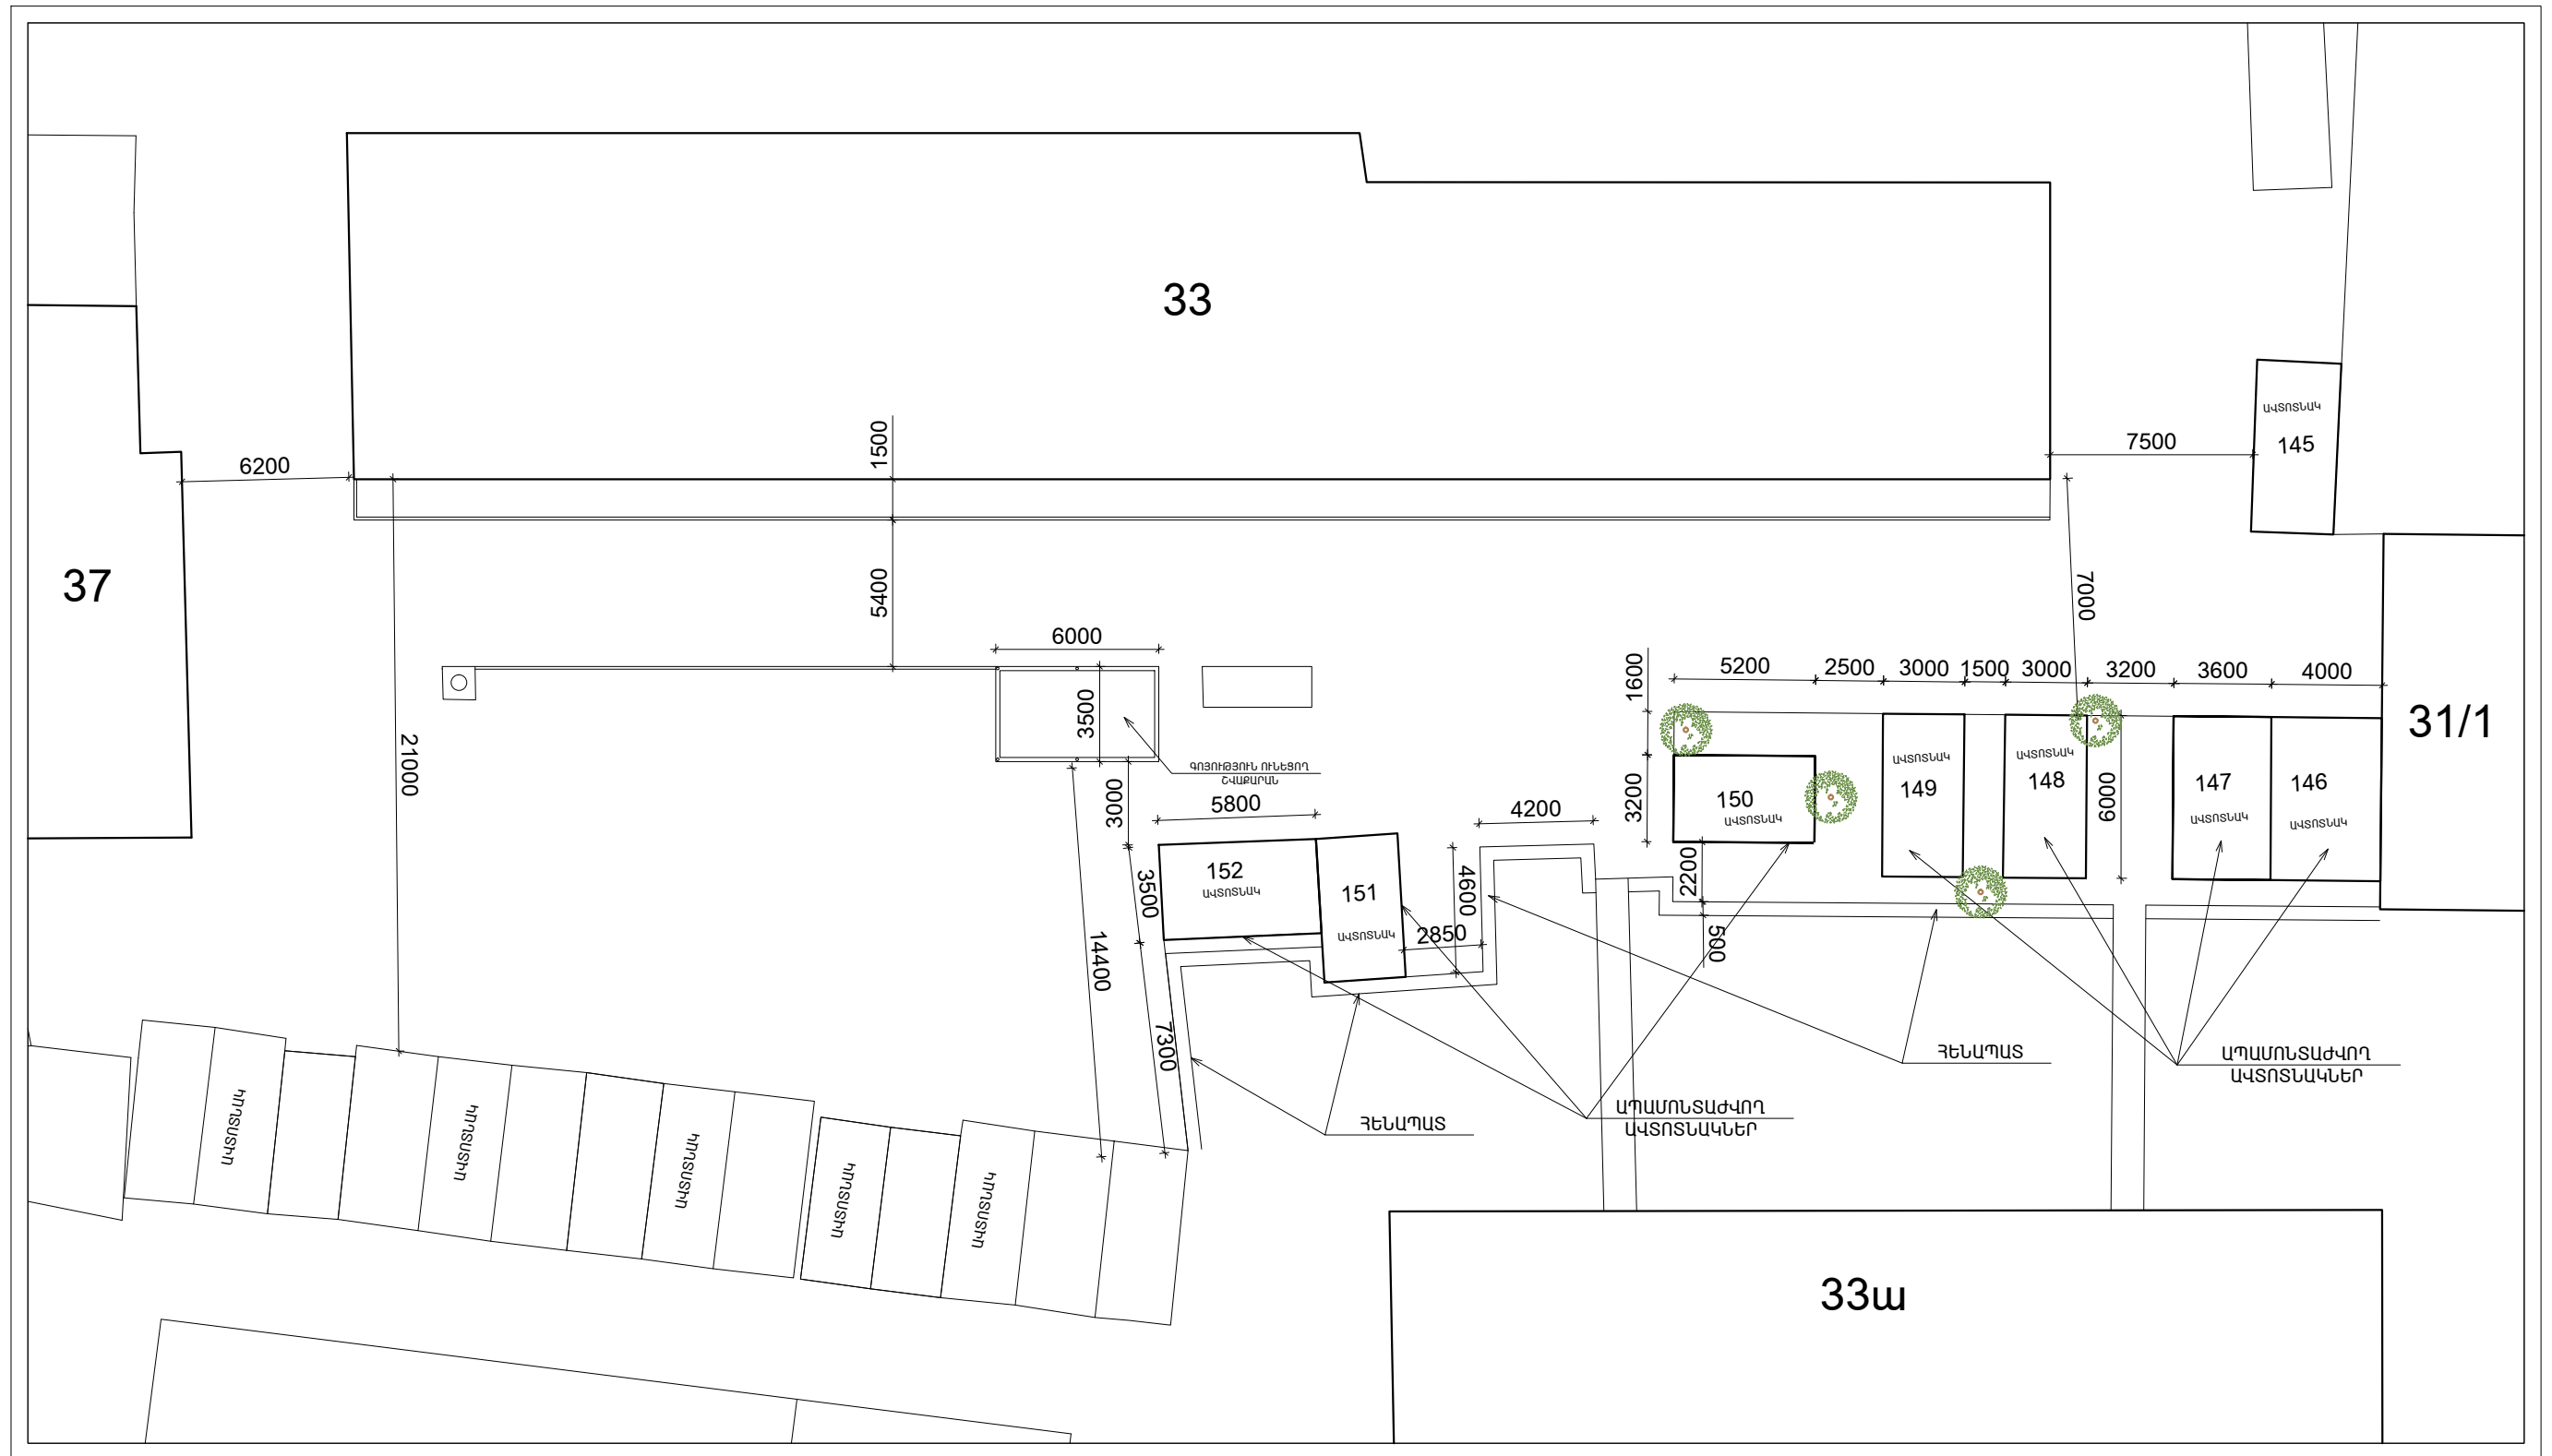

		ԱՐԱՔԿԻՐ ՎԱՐՉԱՎԱՆ ԵՐՋԱՆ, ՕՐԲԵԼԻ ՓՈՐՈՑ Բ.33 ՇԵՆՔԻ ԲԱՎԱՅԻՆ ՏԱՐԱԾՔ			
ՃԱՐՏԱՐԱՊԵՏ	Ա.ԴԱԿՈՅԱՆ	<i>Handwritten signature</i>	ՃԱՐՏԱՐԱՊԵՏԱՆ-ՇԻՆԱՐԱՐԱՎԱՆ ՄԱՍ	ՓՈՒԼ ԱՆ	ԹԵՐԹ 2
			ՀԱՏԱԿԱԳԻԾ Մ 1:200 /ԶԱՓԱԳՐՈՒԹՅՈՒՆ/	«ԱՐԱՔԿԻՐ ՆԱԽԱԳԻԾ» ՓԲԸ	