ՀԱՏԱԿԱԳԻԾ Մ 1:250

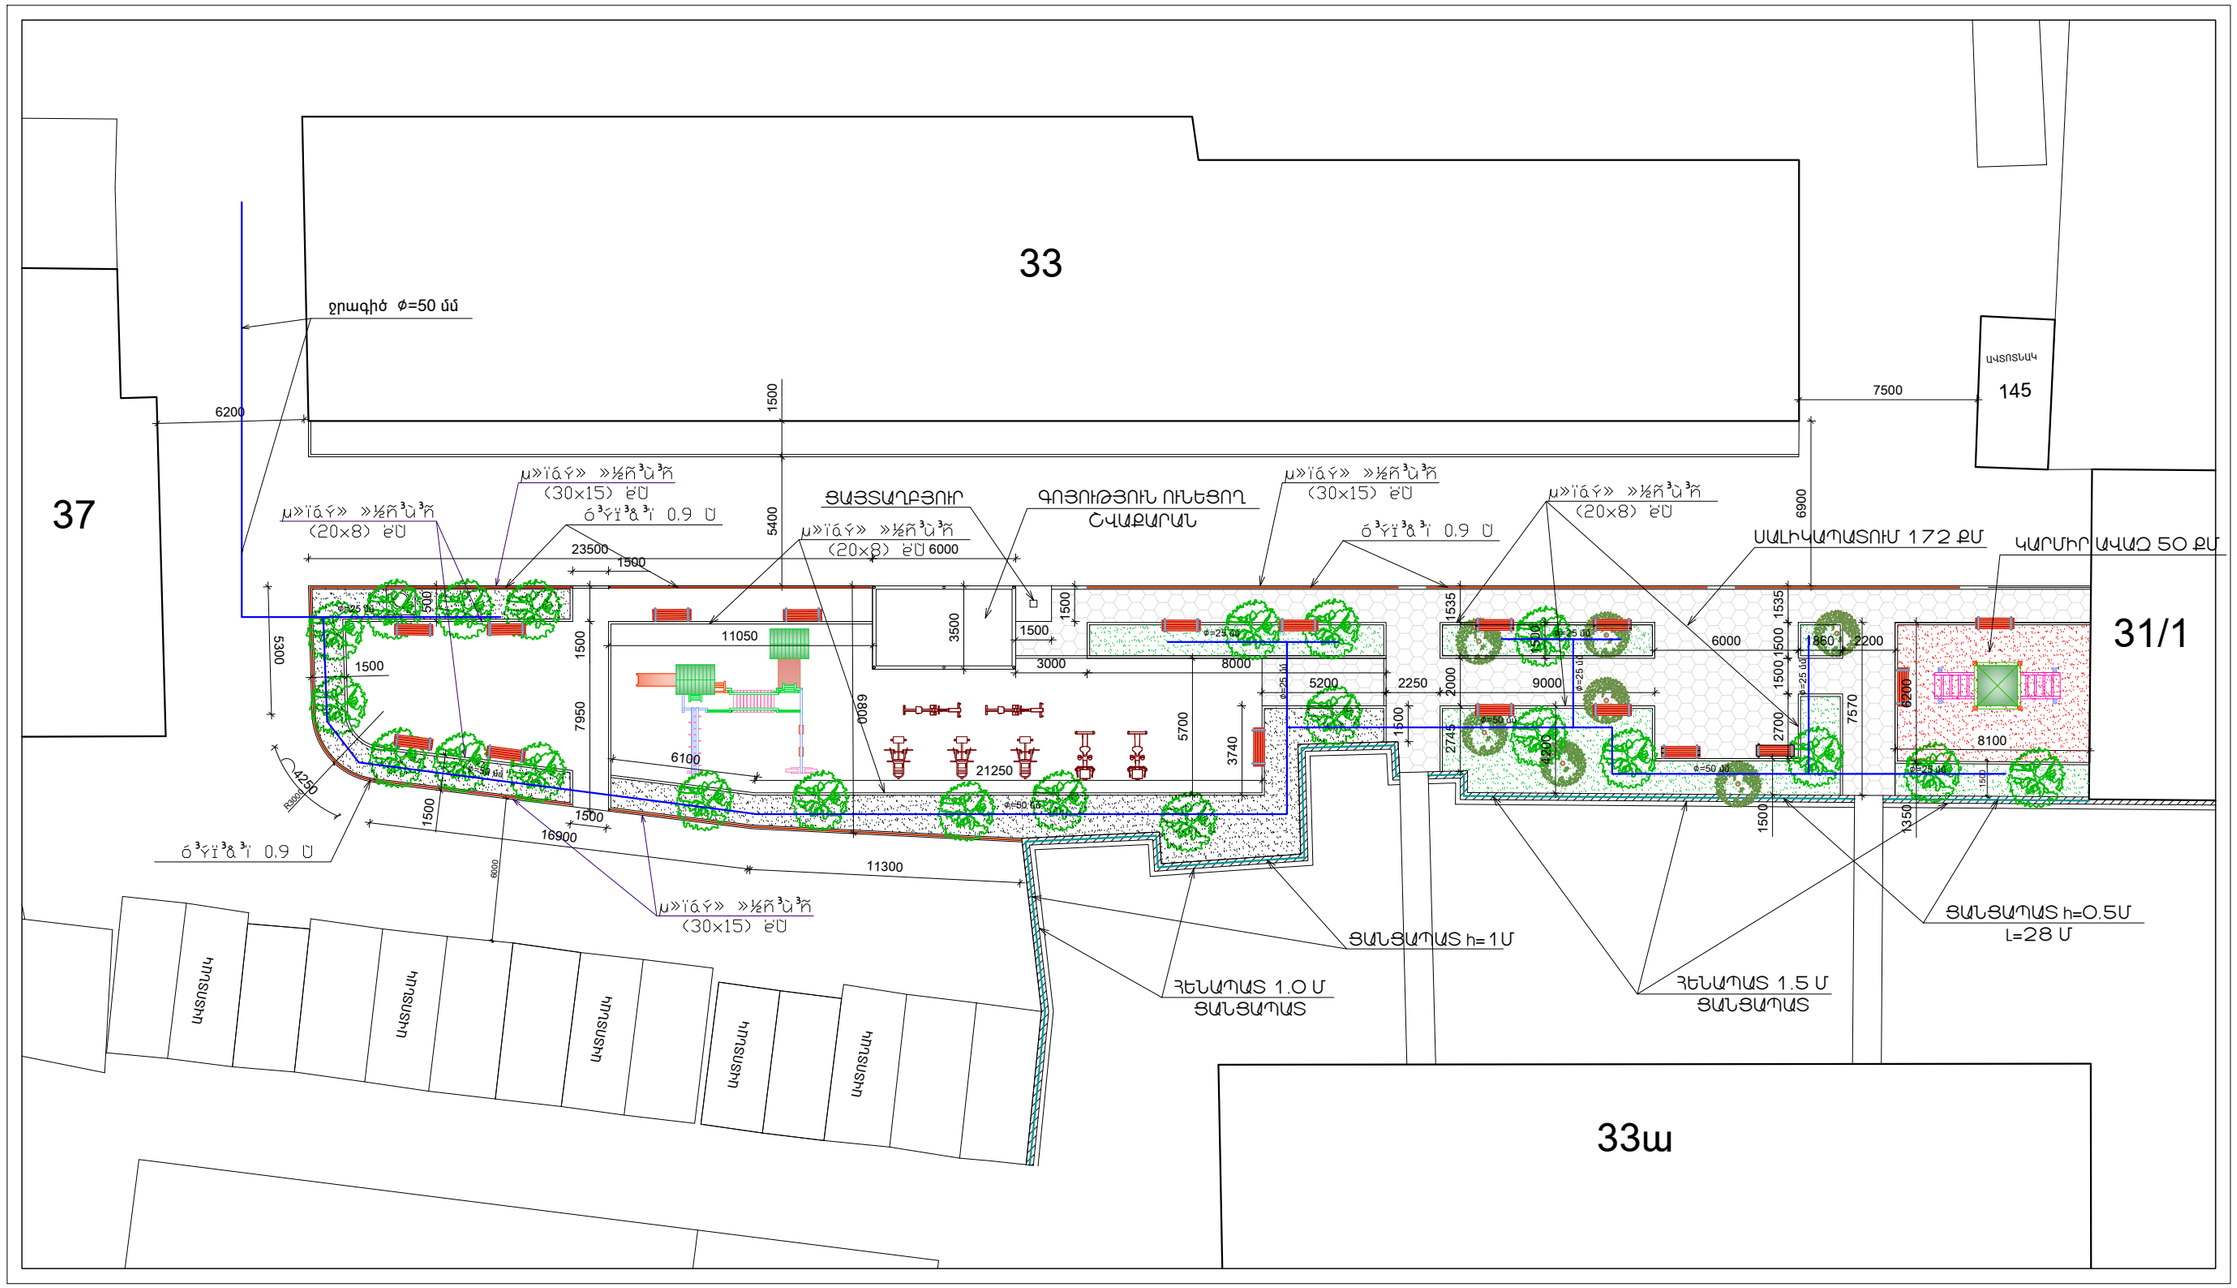

			ԱՐԱԲԿԻՐ ՎԱՐՉԱԿԱՆ ՇՐՋԱՆ, ՕՐԲԵԼԻ ՓՈՂՈՑ Հ.33 ՇԵՆՔԻ ԲԱԿԱՅԻՆ ՏԱՐԱԾՔ			
ՃԱՐՏԱՐԱՊԵՏ	Ա.ՊԱՊՈՅԱՆ		ՃԱՐՏԱՐԱՊԵՏԱ-ՇԻՆԱՐԱՐԱԿԱՆ ՄԱՍ	ՓՈՒԼ	ԹԵՐԹ	ԹԵՐԹԵՐ
				ԱՆ	3	
			ՀԱՏԱԿԱԳԻԾ Մ 1:200	«ԱՐԱԲԿԻՐ ՆԱԽԱԳԻԾ» ՓԲԸ		