



ՄԵՏԱՂԱԿԱՆ ՑԱՆԿԱՊԱՏ 1/25

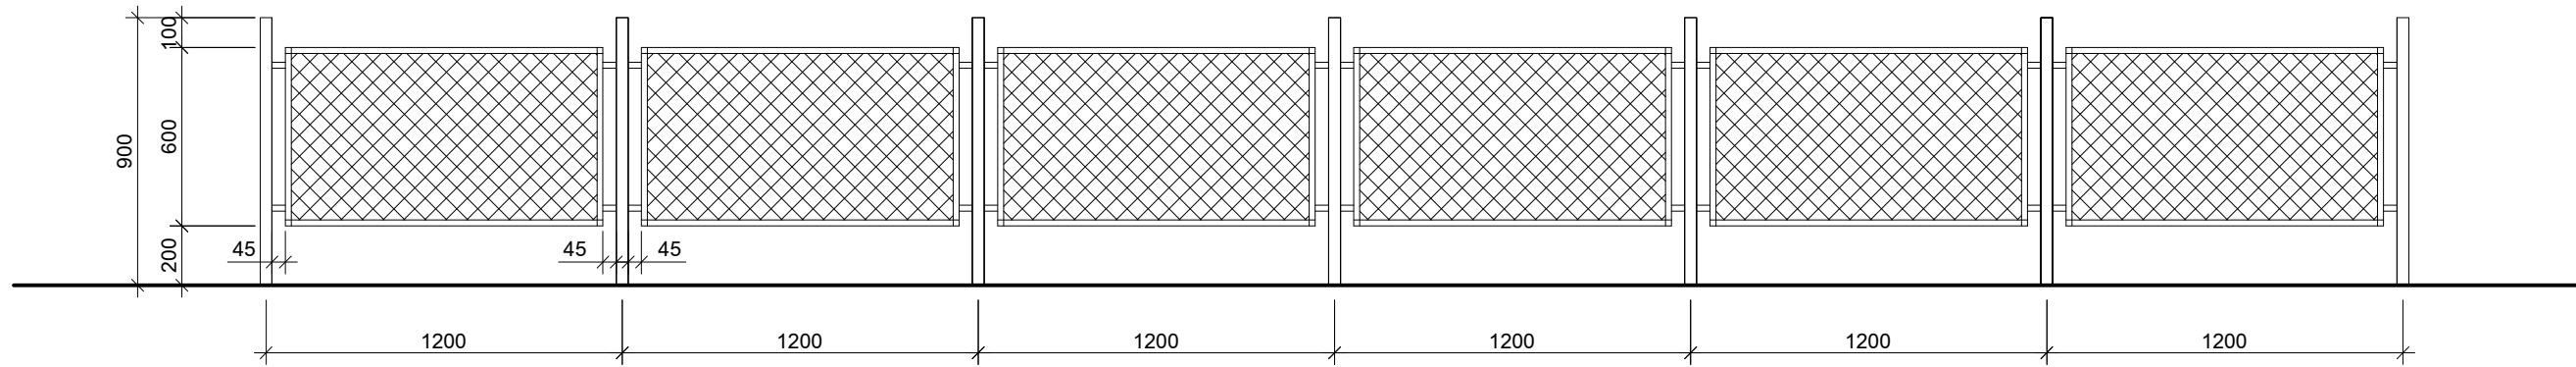

ՄԵՏԱՂԱԿԱՆ ՑԱՆԿԱՊԱՏ
ՀԱՏՎԱԾ

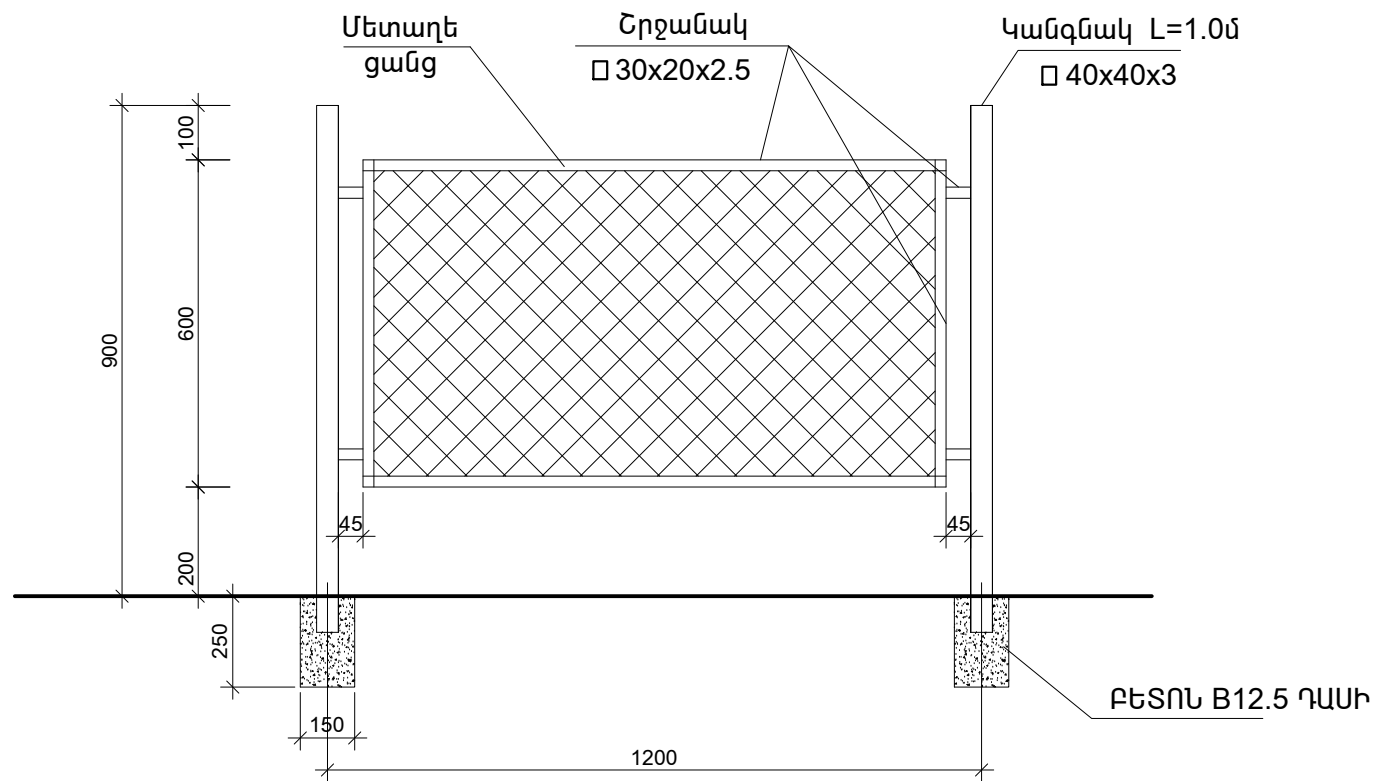

ՑԱՆԿԱՊԱՏԻ ՄԱՍՆԱԳԻՐ
ՄԵԿ ԵԼԵՄԵՆՏԻ ՀԱՄԱՐ

Դիրք	Անվանում	Քան.	Ընդ.քաշ
1.	□ 40x40x3 L=1000	1	3.48կգ
2.	□ 30x20x2.5 L=1070	2	3.77կգ
3.	□ 30x20x2.5 L=600	2	2.12կգ
4.	□ 30x20x2.5 L=45	4	0.32կգ
5.	մետաղե ցանց		0.64մ ²
	ԲԵՏՈՆ B12.5 ԴԱՍԻ		0.0057մ ³

			ԱՐԱՔԻՐ ՎԱՐՉԱԿԱՆ ՇՐՋԱՆ, ՕՐԲԵԼԻ ՓՈՂՈՑ 3.33 ՇԵՆՔԻ ԲԱԿԱՅԻՆ ՏԱՐԱԾՔ		
ՃԱՐՏԱՐԱՊԵՏ	Ա.ՊԱՂՈՅԱՆ		ՃԱՐՏԱՐԱՊԵՏԱ-ՇԻՆԱՐԱՐԱԿԱՆ ՄԱՍ	ՓՈՒԼ ԱՆ	ԹԵՐԹ 6
			ՄԵՏԱՂԱԿԱՆ ՑԱՆԿԱՊԱՏ	«ԱՐԱՔԻՐ ՆԱԽԱԳԻԾ» ՓԲԸ	