


ԳԼԽԱԿՈՐ ՀԱՏԱԿԱԳԻԾ Մ 1:500

ՀԱՍՏԱՏՈՒ ԵՄ
 «ԱՐԱՔԿԻՐ ՆԱԽԱԳԻԾ» ՓԲԸ-ի
 ՏԼՕՐԵՆ՝ Ա.ԲԱՏԻԿՅԱՆ
 «__» _____ 2014 թ.

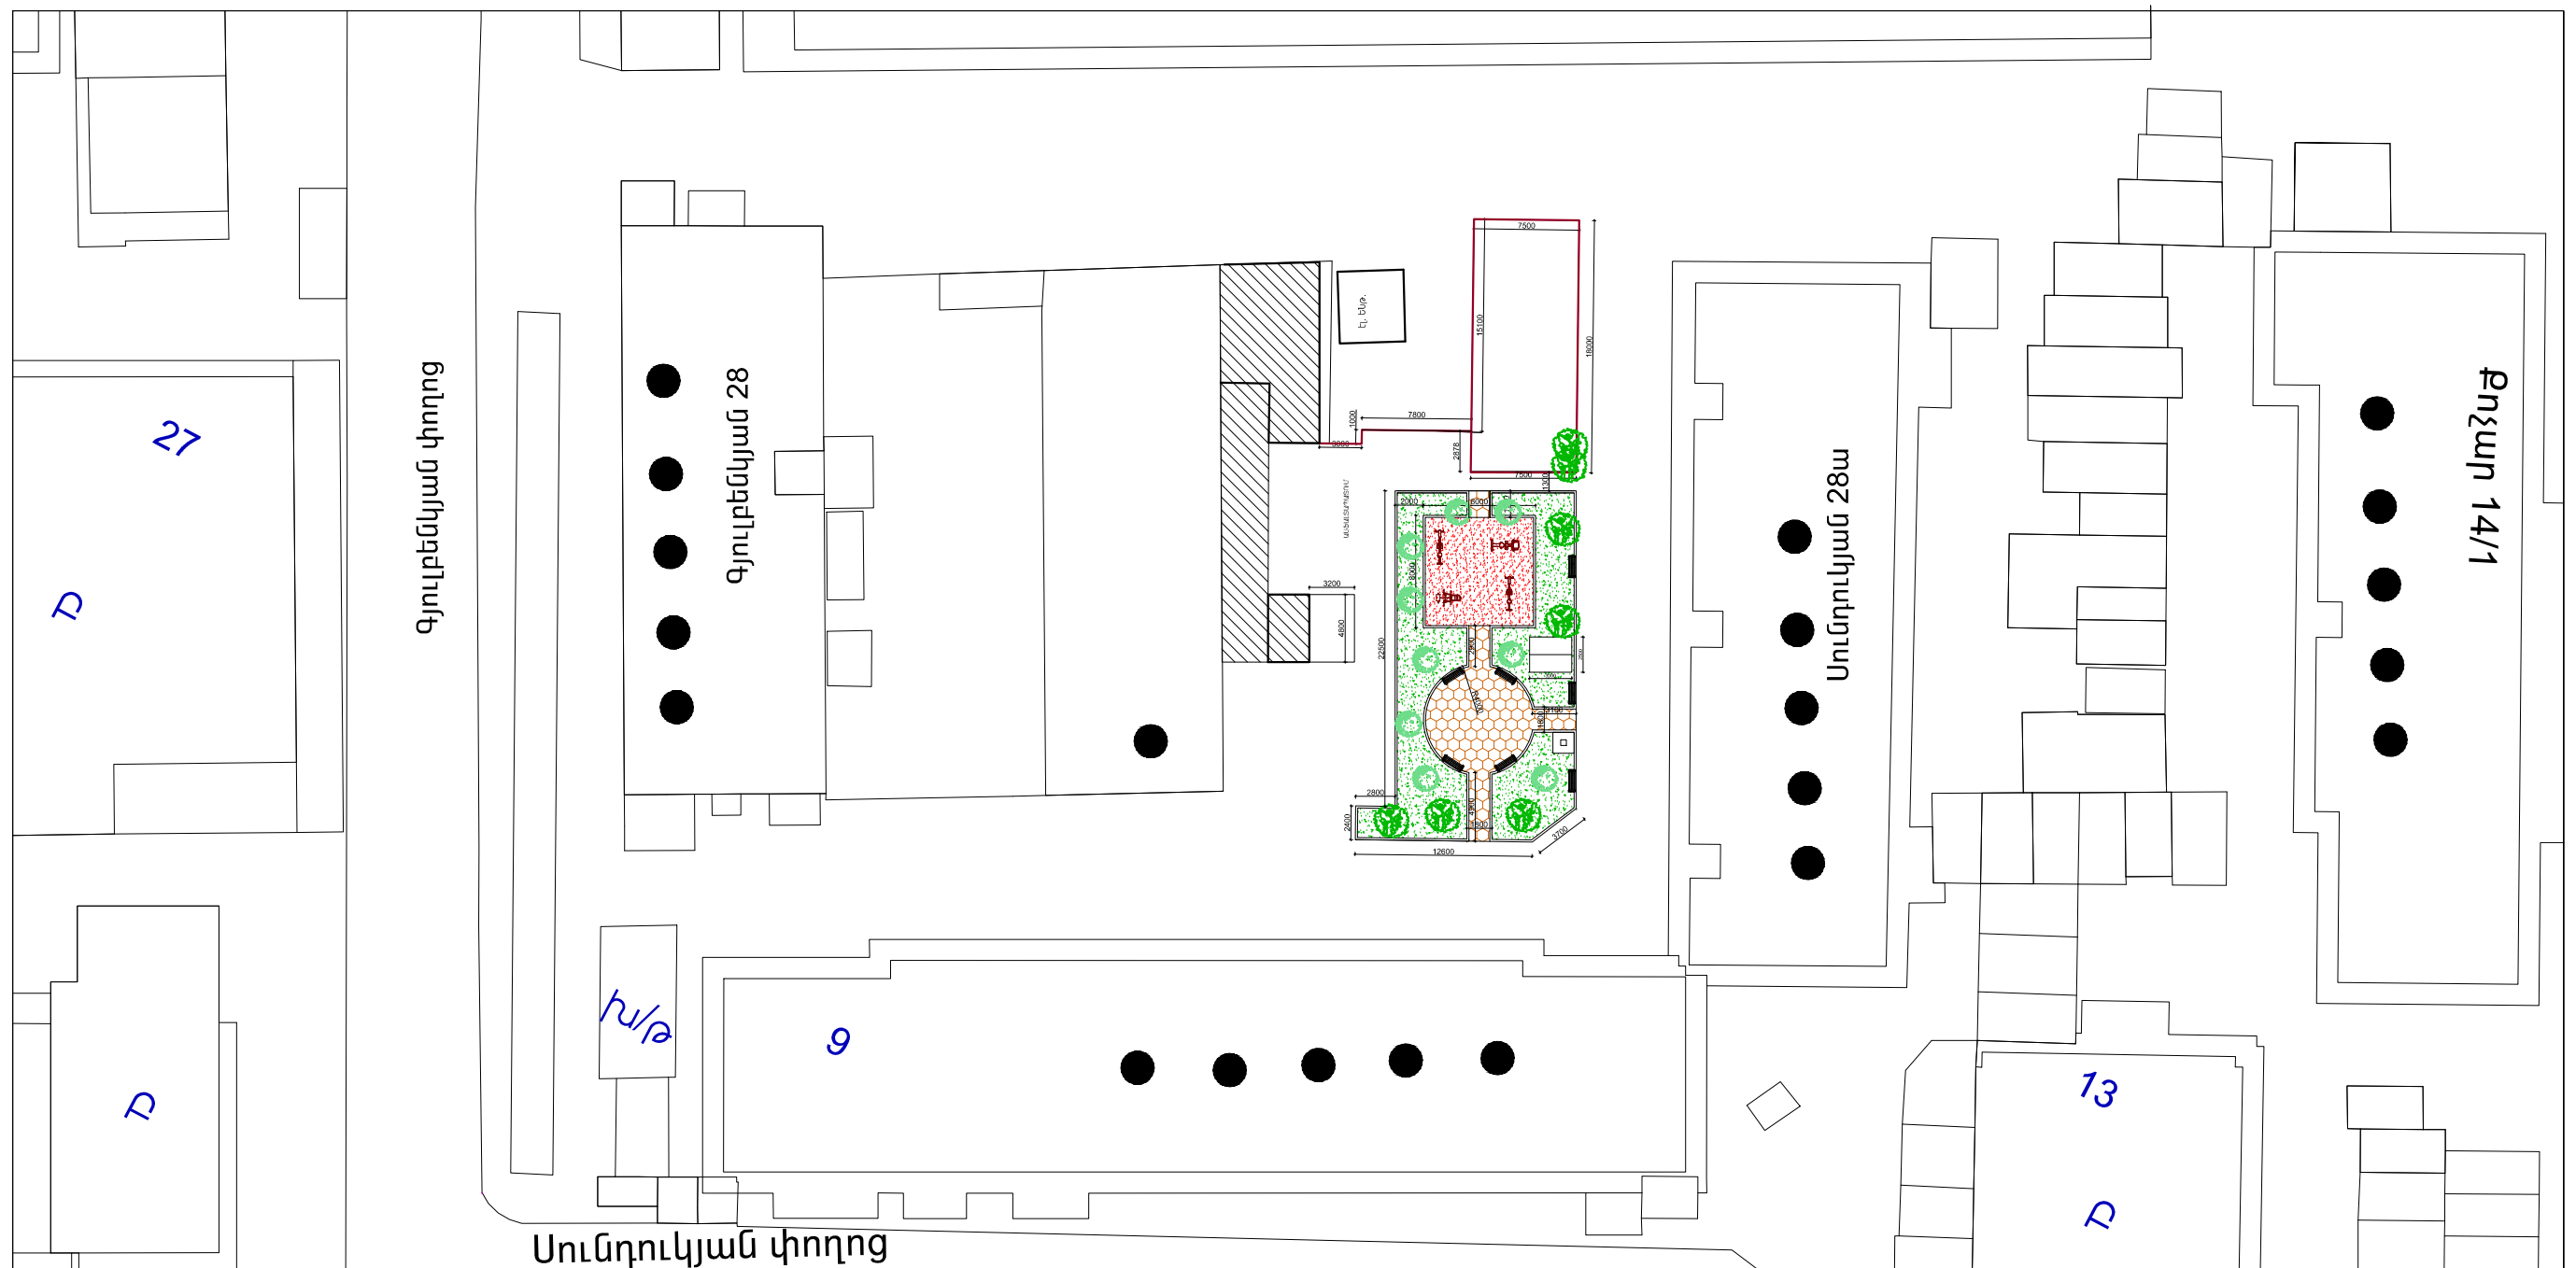

ՀԱՄԱՁԱՅՆԵՑՎԱԾ Է

ԵՐԵՎԱՆԻ ՔԱՂԱՔԱՊԵՏ

Տ. ՄԱՐԳԱՐՅԱՆ

ՃԱՐՏԱՐԱՊԵՏ	Ա. ՊԱՊՈՅԱՆ		ԱՐԱՔԿԻՐ ՎԱՐՉԱԿԱՆ ԵՐԾԱՆ, ՍՈՒՆԴՈՒԿՅԱՆ ՓՈՂ. 3.28Ա ՇԵՆԻ ԲԱԿԱՅԻՆ ՏԱՐԱԾԻ ԽԱՐԱՅՐԱՄԱՐԱԿԻ ՎԵՐԱՆՈՐՈՂԱՄԱՆ ԵՎ ՊԱՅՏԱՄԱՆ ԱՇԽԱՏԱՆՔՆԵՐԻ ՆԱԽԱԳԻԾ			
			ՃԱՐՏԱՐԱՊԵՏԱ-ՇԻՆԱՐԱՐԱԿԱՆ ՄԱՍ	ՓՈՒԼ ԱՆ	ԹԵՐԹ 1	ԹԵՐԹԵՐ 8
			ԳԼԽԱԿՈՐ ՀԱՏԱԿԱԳԻԾ Մ 1:500	«ԱՐԱՔԿԻՐ ՆԱԽԱԳԻԾ» ՓԲԸ		