


ՀԱՏԱԿԱԳԻԾ /ԸՆԹԱԳՐՈՒԹՅՈՒՆ/ Մ 1:200

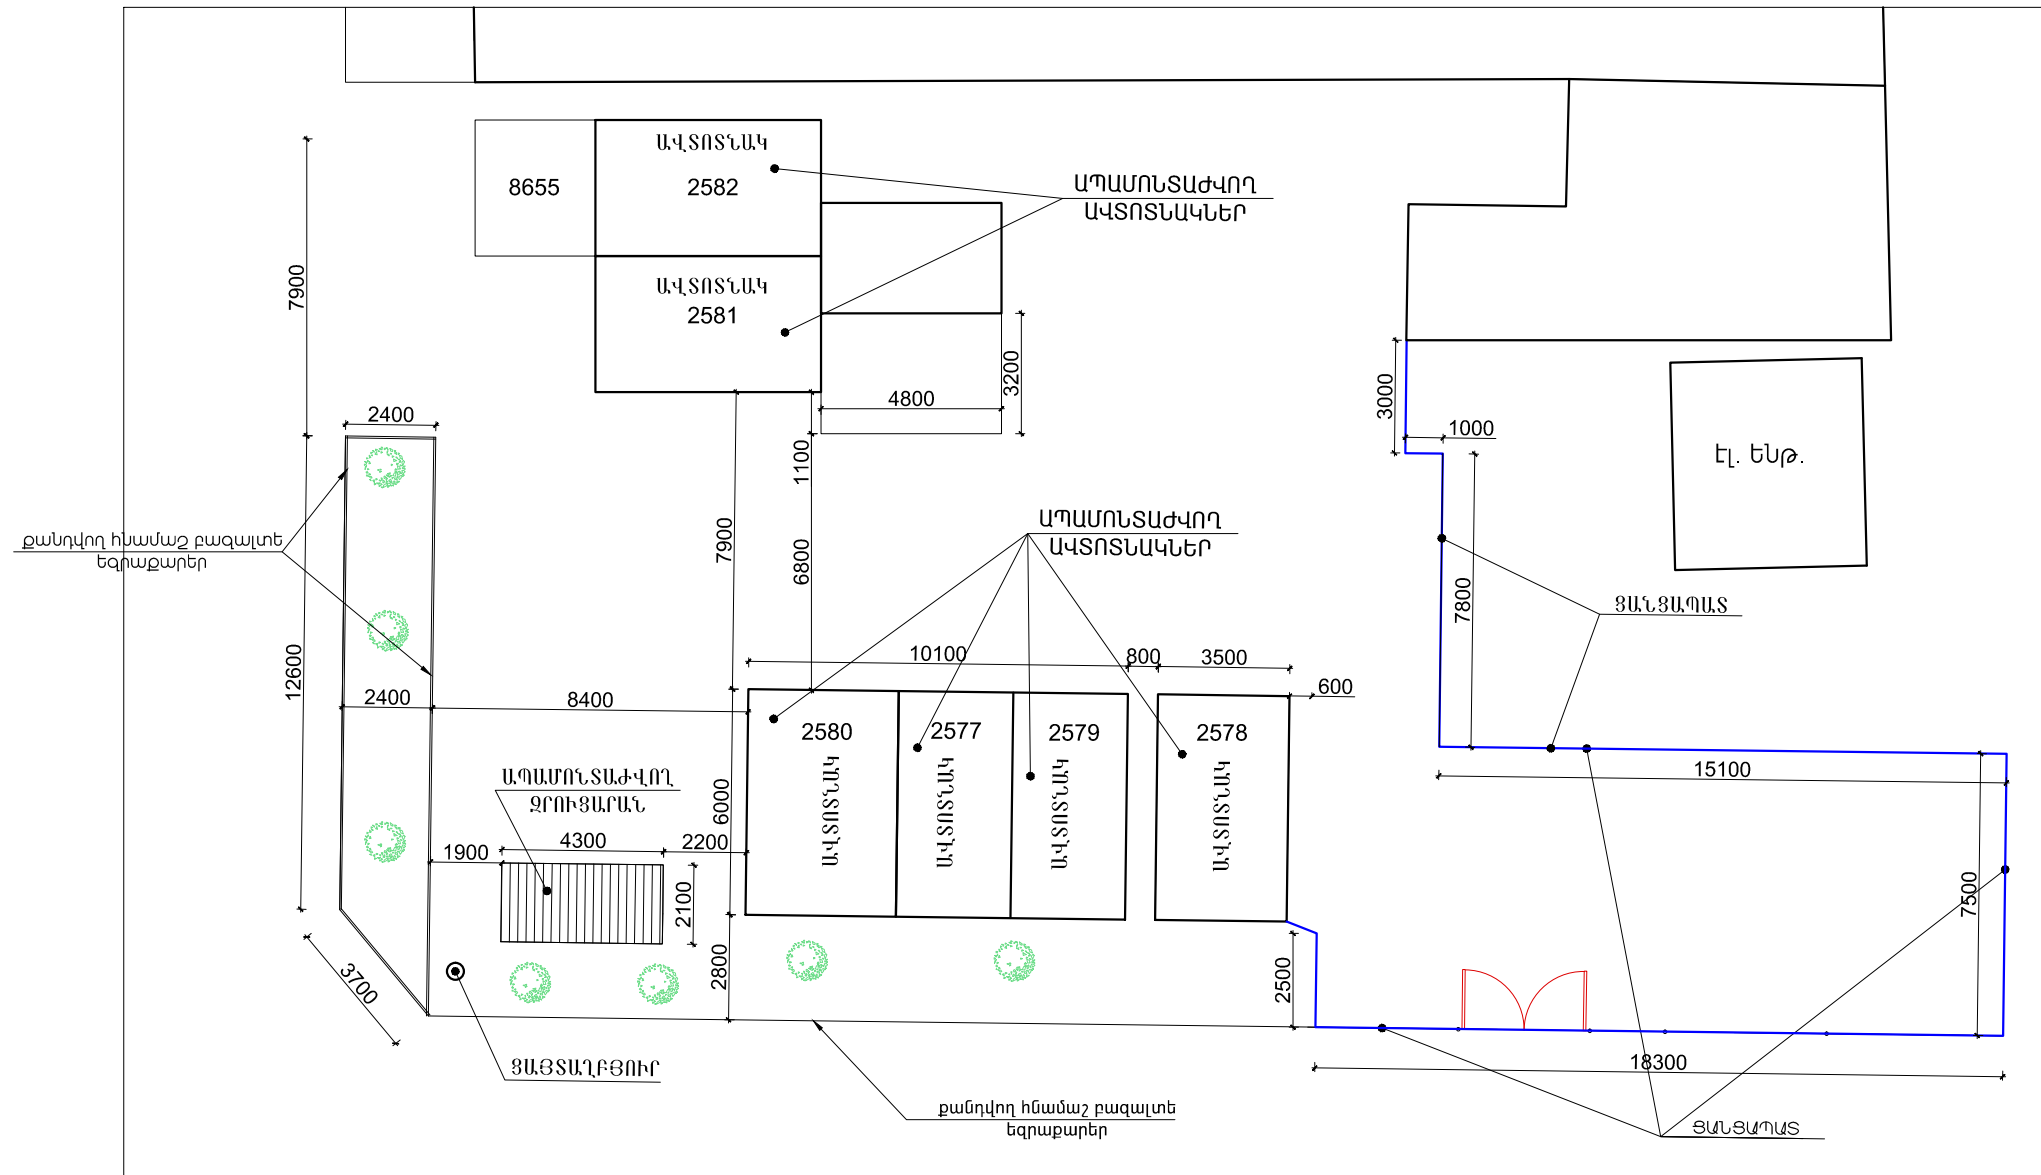

ՃԱՐՏԱՐԱՊԵՏ	Ա. ՊԱՊՈՅԱՆ	ՈՐՈՇՈՒՄ	ԱՐԱՔԿԻՐ ՎԱՐՉԱԿԱՆ ԵՐԾԱՆ, ՍՈՒՆԴՈՒԿՅԱՆ ՓՈՂ. 3.28Ա ՇԵՆԻՔ ԲԱԿԱՅԻՆ ՏԱՐԱԾԵՐԻ ԽԱՐԱՅՐԱԴԱՐԱԿԻ ՎԵՐԱՆՈՐՈՂԱՄԱՆ ԵՎ ՊԱՅՏԱՄԱՆ ԱՇԽԱՏԱՆՔՆԵՐԻ ՆԱԽԱԳԻԾ			
			ՃԱՐՏԱՐԱՊԵՏ-ՇԻՆԱՐԱՐԱԿԱՆ ՄԱՍ	ՓՈՒԼ ԱՆ	ԹԵՐԹ 2	ԹԵՐԹԵՐ 8
			ՀԱՏԱԿԱԳԻԾ /ԸՆԹԱԳՐՈՒԹՅՈՒՆ/ Մ 1:200	«ԱՐԱՔԿԻՐ ՆԱԽԱԳԻԾ» ՓԲԸ		