

# ԲԱՑԱՏՐԱԿԻ

## ՆԱԽԱԳԾԻ ԿԱԶՄ

Հ/Հ	ԱՆՎԱՆՈՒՄԸ	ԹԵՐԹ
	ԵՐԵՎԱՆ ԲԱՐՁՐԱՆՈՒՄԻ ՆՈՐՔ-ՄԱՐԱԸ ՎԱՐՉԱԿԱՆ ՇՐՋԱՆԻ «ՄԱՆԿԱՊԱՏԱՆԵԿԱՆ ՀԱՄԱԼԻՐ ՄԱՐԶԱԳՊՐՈՑ» ՀՈԱԿ	
	ԱՇԽԱՏԱՆՔԱՅԻՆ ՆԱԽԱԳԾԻ ՃԱՐՏԱՐԱՊԵՏԱԿԱՆ ԼՈՒԾՈՒՄՆԵՐ	
1	ՆԱԽԱԳԾԻ ԿԱԶՄ, ԲԱՑԱՏՐԱԿԻ	ՃԼ-1
2	ԱՌԿԱ ՎԻՃԱԿԻ ԼՈՒՄԱՆԿԱՐՆԵՐ	ՃԼ-2
3	ԻՐԱԳՐՈՒԹՅԱՆ ԳԼԽԱԿՈՐ ՀԱՏԱԿԱԳԻԾ Մ1:1000	ՃԼ-3
4	ԳԼԽԱԿՈՐ ՀԱՏԱԿԱԳԻԾ ԵՎ ԱՌԱՆՑՔՆԵՐԻ ՆՇԱՅԱՐՈՒՄ Մ1:200	ՃԼ-4
5	ՀԱՐԿԻ ՀԱՏԱԿԱԳԾԻ ՉԱՓԱԳՐՈՒԹՅՈՒՆ Մ1:100	ՃԼ-5
6	«Ա» ԵՎ «Գ» ԱՌԱՆՑՔՆԵՐՈՎ ՀԱՏԱԿԱԳԾԻ ՉԱՓԱԳՐՈՒԹՅՈՒՆ Մ1:50	ՃԼ-6
7	«Գ» ԵՎ «Ե» ԱՌԱՆՑՔՆԵՐՈՎ ՀԱՏԱԿԱԳԾԻ ՉԱՓԱԳՐՈՒԹՅՈՒՆ Մ1:50	ՃԼ-7
8	«Ե» ԵՎ «Ը» ԱՌԱՆՑՔՆԵՐՈՎ ՀԱՏԱԿԱԳԾԻ ՉԱՓԱԳՐՈՒԹՅՈՒՆ Մ1:50	ՃԼ-8
9	ՀԱՐԿԻ ՍԵՆՔԵՐԻ ԸՆԴՀԱՆՈՒՐ ՏՎՅԱԼՆԵՐԻ ՆԵՐԿԱ ՎԻՃԱԿ	ՃԼ-9
10	ՀԱՐԿԻ ՎԵՐԱՆՈՐՈԳՄԱՆ ՀԱՏԱԿԱԳԻԾ Մ1:100	ՃԼ-10
11	«Ա» ԵՎ «Գ» ԱՌԱՆՑՔՆԵՐՈՎ ՀԱՐԿԻ ՎԵՐԱՆՈՐՈԳՄԱՆ ՀԱՏԱԿԱԳԻԾ Մ1:50	ՃԼ-11
12	«Գ» ԵՎ «Ե» ԱՌԱՆՑՔՆԵՐՈՎ ՀԱՐԿԻ ՎԵՐԱՆՈՐՈԳՄԱՆ ՀԱՏԱԿԱԳԻԾ Մ1:50	ՃԼ-12
13	«Ե» ԵՎ «Ը» ԱՌԱՆՑՔՆԵՐՈՎ ՀԱՐԿԻ ՎԵՐԱՆՈՐՈԳՄԱՆ ՀԱՏԱԿԱԳԻԾ Մ1:50	ՃԼ-13
14	ՀԱՐԿԻ ՍԵՆՔԵՐԻ ՎԵՐԱՆՈՐՈԳՄԱՆ ԸՆԴՀԱՆՈՒՐ ՏՎՅԱԼՆԵՐ	ՃԼ-14
15	ՏԵՂԱԳՐՎՈՂ ԴՈՆԵՐԻ ԵՎ ՊԱՏՈՒՀԱՆՆԵՐԻ ՀԱՏԱԿԱԳԻԾ Մ1:100	ՃԼ-15
16	ՏԵՂԱԳՐՎՈՂ ԴՈՆԵՐԻ ԵՎ ՊԱՏՈՒՀԱՆՆԵՐԻ ԷՍԿԻԶՆԵՐ Մ1:50	ՃԼ-16
17	ԲԱՑԱԿԱԶՄՆԵՐԻ ՀԱՆԳՈՒՅՑ Մ1:50	ՃԼ-17
18	ԾԱԾԿԱՐԱՆԻ ՀԱՆԳՈՒՅՑ Մ1:50	ՃԼ-18
19	ՄԻՋՆՈՐՄԵՐԻ ՀԱՆԳՈՒՅՑ Մ1:20, ԲԱՐԱԿՈՐԻ ՀԱՆԳՈՒՅՑ Մ1:20	ՃԼ-19
20	ԱՍՏԻՃԱՆՔԱՅԻՆ ԵՎ ԱՍՏԻՃԱՆՀԱՐԹԱԿԻ ՀԱՆԳՈՒՅՑ Մ1:50	ՃԼ-20
21	ՄՈՒՏՔԻ ԱՍՏԻՃԱՆԻ ՀԱՏԱԿԱԳԻԾ Մ1:100, ԾԱԾԿԱՐԱՆԻ ՀԱՆԳՈՒՅՑ Մ1:50, ԲՈՆԱԿԻ ՀԱՆԳՈՒՅՑ Մ1:20	ՃԼ-21
	ԱՇԽԱՏԱՆՔԱՅԻՆ ՆԱԽԱԳԾԻ ԶՐԱՄԱՏԱԿԱՐԱՐՈՒՄ ԵՎ ԿՈՅՈՒՂԻ	
22	ԶՐԱՄԱՏԱԿԱՐԱՐՄԱՆ ՀԱՏԱԿԱԳԻԾ Մ1:100	ՋԿ-1
23	ԶՐԱՄԱՏԱԿԱՐԱՐՄԱՆ ՑԱՆՑԻ ՀԱՏԱԿԱԳԻԾ Մ1:50	ՋԿ-2
	ԱՇԽԱՏԱՆՔԱՅԻՆ ՆԱԽԱԳԾԻ ԷԼԵԿՏՐԱՄԱՏԱԿԱՐԱՐՄԱՆ ԼՈՒԾՈՒՄՆԵՐ	
24	ԲԱՑԱՏՐԱԿԻ ԷԼԵԿՏՐԱՏԵԽՆԻԿԱԿԱՆ ՄԱՍ	ԷԼ-1
25	ԷԼԵԿՏՐԱԷՆԵՐԳԻԱՅԻ ԲԱՇԽՄԱՆ ՄԽԵՄԱ	ԷԼ-2
26	ՀԱՐԿԻ ԷԼԵԿՏՐԱԿԱՆ ԼՈՒՄԱԿՈՐՈՒԹՅԱՆ ՀԱՏԱԿԱԳԻԾ Մ1:100	ԷԼ-3
27	ՀԱՐԿԻ ՎԱՐՂԱԿՆԵՐԻ ՑԱՆՑԻ ՀԱՏԱԿԱԳԻԾ Մ1:100	ԷԼ-4

Նախագիծը մշակված է՝ ՀՀՇՆ II-6.02-2006 ,ՇՈՒՄ 2.03.13-88, ՇՆ և Կ 2.04-01.85 ,ՅՇՈ 59-88 , ՈՄՅ-86 նորմերին համապատասխան:

Հիմնանորոգվող կառույցը գտնվում է Երևան քաղաքի Նորք-Մարաշ համայնքում: Նախատեսվում է վերանորոգել՝

Շենքի մուտքի աստիճաններն ու աստիճանահարթակը երեսապատելով բազալտե երեսապատման սալերով:

Ջեռուցումը արդյունավետ իրականացնելու և ջերմային կորուստները նվազեցնելու համար նախատեսվում է փոխել փայտե և այլումինե դռներն ու պատուհանները մետաղապլաստե 60մմ հաստությամբ պրոֆիլներով 4+4 մմ ապակեփաթեթով դռներով և պատուհաններով: Փայտե պատուհանագոգերը փոխարինել պլաստմասե պատուհանագոգերով:

Մուտքի ծածկարանի ազրոհերձաքարե տանիքածածկույթը փոխարինել պրոֆիլավոր ցինկապատ թիթեղով,

Ե/բ վնասված և քայքայված աստիճանաքայլերը փոխարինել նորերով:

Ջրամատակարարման խողովակաշարերը փոխարինել նորով

Սան-սարքերի տեղադրում

Պատերի և հատակի սալիկապատում, մանրահատակի վերանորոգում, լամինատե և կերամոզրանիտե հատակների իրականացում:

Կախովի առաստաղի իրականացում գիպասատվարաթղթից, սանհանգույցներում ՊՎՔ նյութից:

Իրականացնել ներքին հարդարման աշխատանքներ պատերի և առաստաղի ներկում:


Իրականացնել էլեկտրամոնտաժային աշխատանքներ


Բոլոր աշխատանքային ծավալները ենթակա են ստուգման նախքան շինարարական աշխատանքների սկիզբը: Պատերի և սալիկների գույների ընտրությունը համաձայնեցնել պատվիրատուի հետ:

ՏՆՕՐԵՆ	Ա. ԱՌԱՔԵԼՅԱՆ		ՊԱՅՄԱՆԱԳԻՐ՝ ԵՔ - ՊԸԱՇՁԲ-14/65-1			
ՆԳՃ	Տ. ՎԻՐԱԲՅԱՆ		ԵՐԵՎԱՆ ԲԱՐՁՐԱՆՈՒՄԻ ՆՈՐՔ-ՄԱՐԱԸ ՎԱՐՉԱԿԱՆ ՇՐՋԱՆԻ «ՄԱՆԿԱՊԱՏԱՆԵԿԱՆ ՀԱՄԱԼԻՐ ՄԱՐԶԱԳՊՐՈՑ» ՀՈԱԿ-Ի ՀԻՄՆԱՆՈՐՈԳՈՒՄ			
ՃԱՐՏ.	Տ. ՎԻՐԱԲՅԱՆ		«ՄԱՆԿԱՊԱՏԱՆԵԿԱՆ ՀԱՄԱԼԻՐ ՄԱՐԶԱԳՊՐՈՑ» ՀՈԱԿ	ՓՈՒԼ	ԹԵՐԹ	ԹԵՐԹԵՐ
					ԱՆ	ՃԼ-1
			ՆԱԽԱԳԾԻ ԿԱԶՄ, ԲԱՑԱՏՐԱԿԻ	"ԱՐՄՏՐՈՑ" ՍՊԸ 2014թ.		



ԱՊԿԱ ՎԻՃԱԿԻ ԼՈՒՍԱՆԿԱՐՆԵՐ

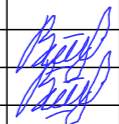
ՏՆՕՐԵՆ	Ա. ԱՌԱՔԵԼՅԱՆ		ՊԱՅՄԱՆԱԳԻՐ ԵՔ - ՊԸԱՇՁԲ-14/65-1		
ՆԳՃ	Տ. ՎԻՐԱԲՅԱՆ		ԵՐԵՎԱՆ ՔԱՂԱՔԻ ՆՈՐԹ-ՄԱՐԱՇ ՎԱՐՉԱԿԱՆ ՇՐՋԱՆԻ «ՄԱՆԿԱՊԱՏԱՆԵԿԱՆ ՀԱՄԱԼԻՐ ՄԱՐՁԱԳՊՐՈՑ» ՀՈՍԿԻ ՀԻՄՆԱՆՈՐՈԳՈՒՄ		
ՃԱՐՏ.	Տ. ՎԻՐԱԲՅԱՆ		«ՄԱՆԿԱՊԱՏԱՆԵԿԱՆ ՀԱՄԱԼԻՐ ՄԱՐՁԱԳՊՐՈՑ» ՀՈՍԿ	ՓՈՒԼ	ԹԵՐԹ
			ԱՆ	ՃԼ-2	21
			"ԱՐՄՏՏՐՈՑ" ՍՊԸ 2014թ.		

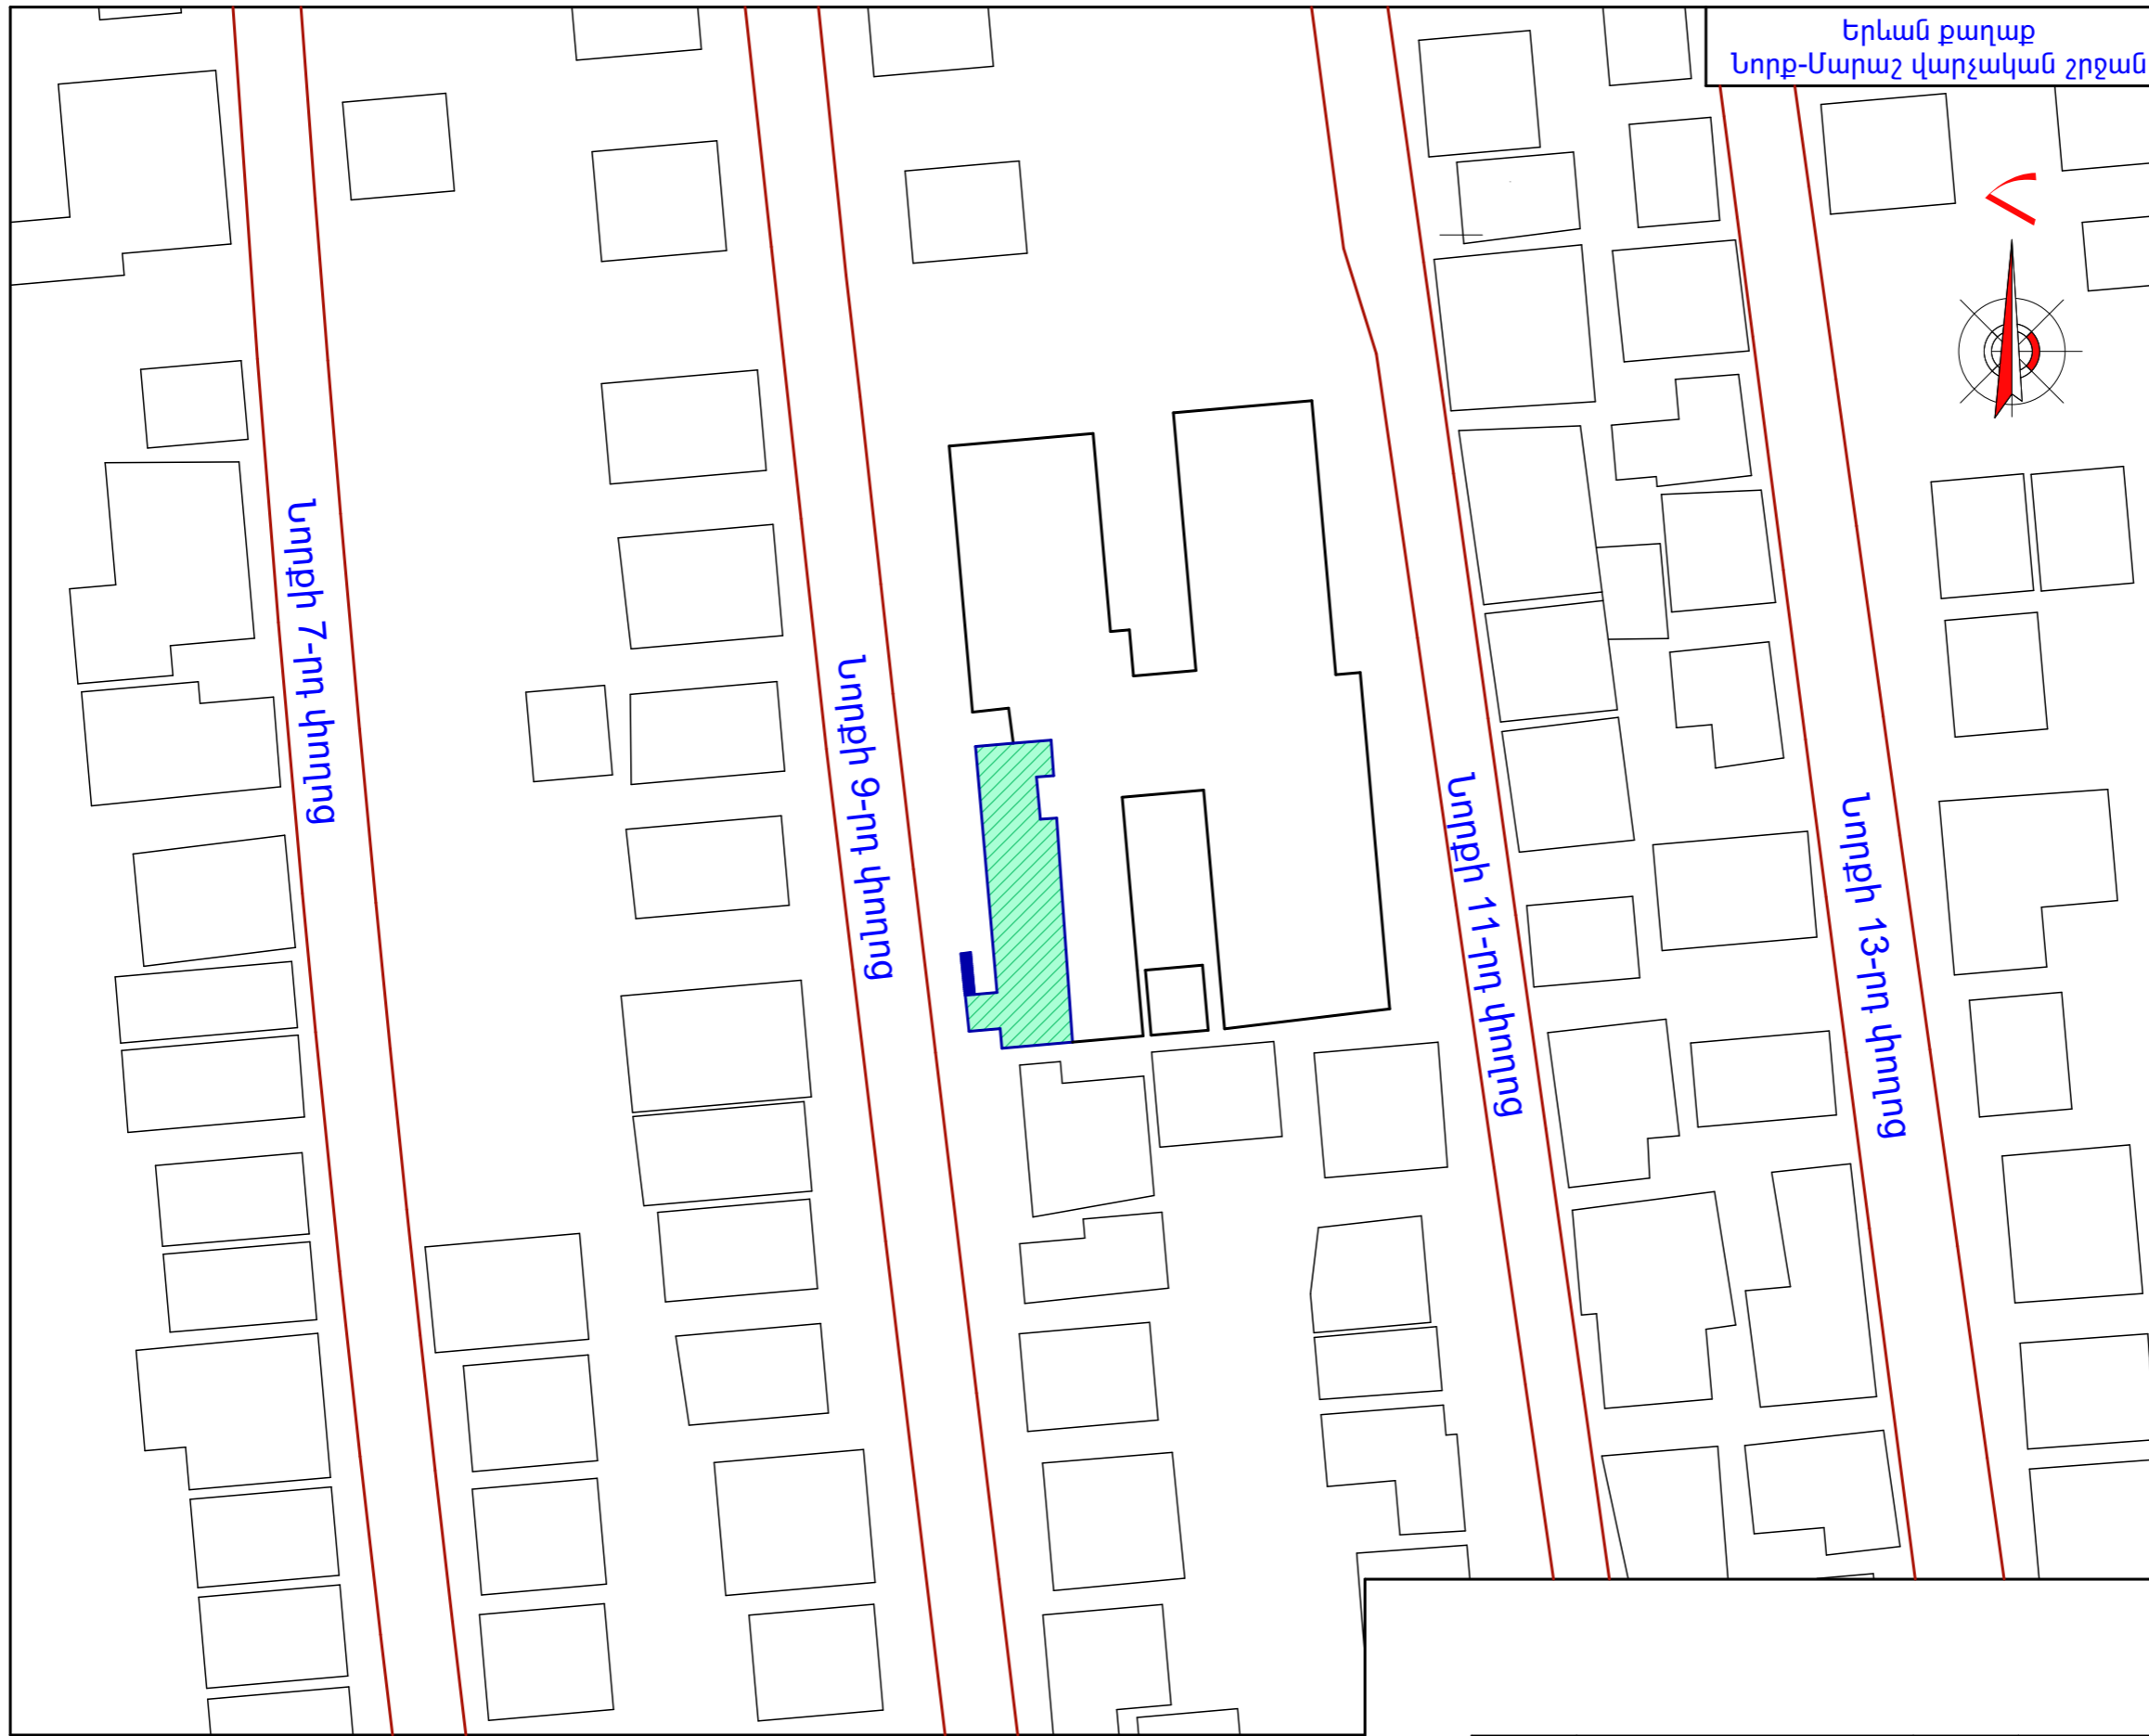

**ՊԱՅՄԱՆԱԿԱՆ ՆՇԱՆՆԵՐ**





 Քիմնանորոգվող կառույց


**ԻՐԱԿԱՆՈՒԹՅԱՆ ԿԱՆԿԱՐ ՀԱՏՎԱԿԻԾ 1:1000**

ՏՆՕՐԵՆ	Ա. ԱՌԱՔԵԼՅԱՆ		ՊԱՅՄԱՆԱԳԻՐ ԵՔ - ՊԸԱՇՁԲ-14/65-1		
ՆԳՃ	Տ. ՎԻՐԱԲՅԱՆ		ԵՐԵՎԱՆ ՔԱՂԱՔԻ ՆՈՐԷ-ՄԱՐԱՇ ՎԱՐՉԱԿԱՆ ՇՐՋԱՆԻ «ՄԱՆԿԱՊԱՏԱՆԵԿԱՆ ՀԱՄԱԼԻՐ ՄԱՐՁԱԳՊՐՈՑ» ՀՈՍԿ-Ի ՀԻՄՆԱՆՈՐՈԳՈՒՄ		
ՃԱՐՏ.	Տ. ՎԻՐԱԲՅԱՆ		«ՄԱՆԿԱՊԱՏԱՆԵԿԱՆ ՀԱՄԱԼԻՐ ՄԱՐՁԱԳՊՐՈՑ» ՀՈՍԿ		
			ՓՈՒԼ	ԹԵՐԹ	ԹԵՐԹԵՐ
			ԱՆ	ՃԼ-3	21
			"ԱՐՄՏՏՐՈՑ" ՍՊԸ 2014թ.		


ԻՐԱԿԱՆՈՒԹՅԱՆ ԳԼԽԱՎՈՐ ՀԱՏՎԱԿԻԾ ՄՆ:1000


ՊԱՅՄԱՆԱԿԱՆ ՆՇԱՆՆԵՐ

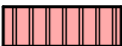-  — Հիմնանորոգվող մարզադպրոց
-  — Գոյություն ունեցող շինություն
-  — Ազբոհերծաքարի տանիքածածկույթ
-  — Պրոֆիլավոր ցինկապատ փեթեղ

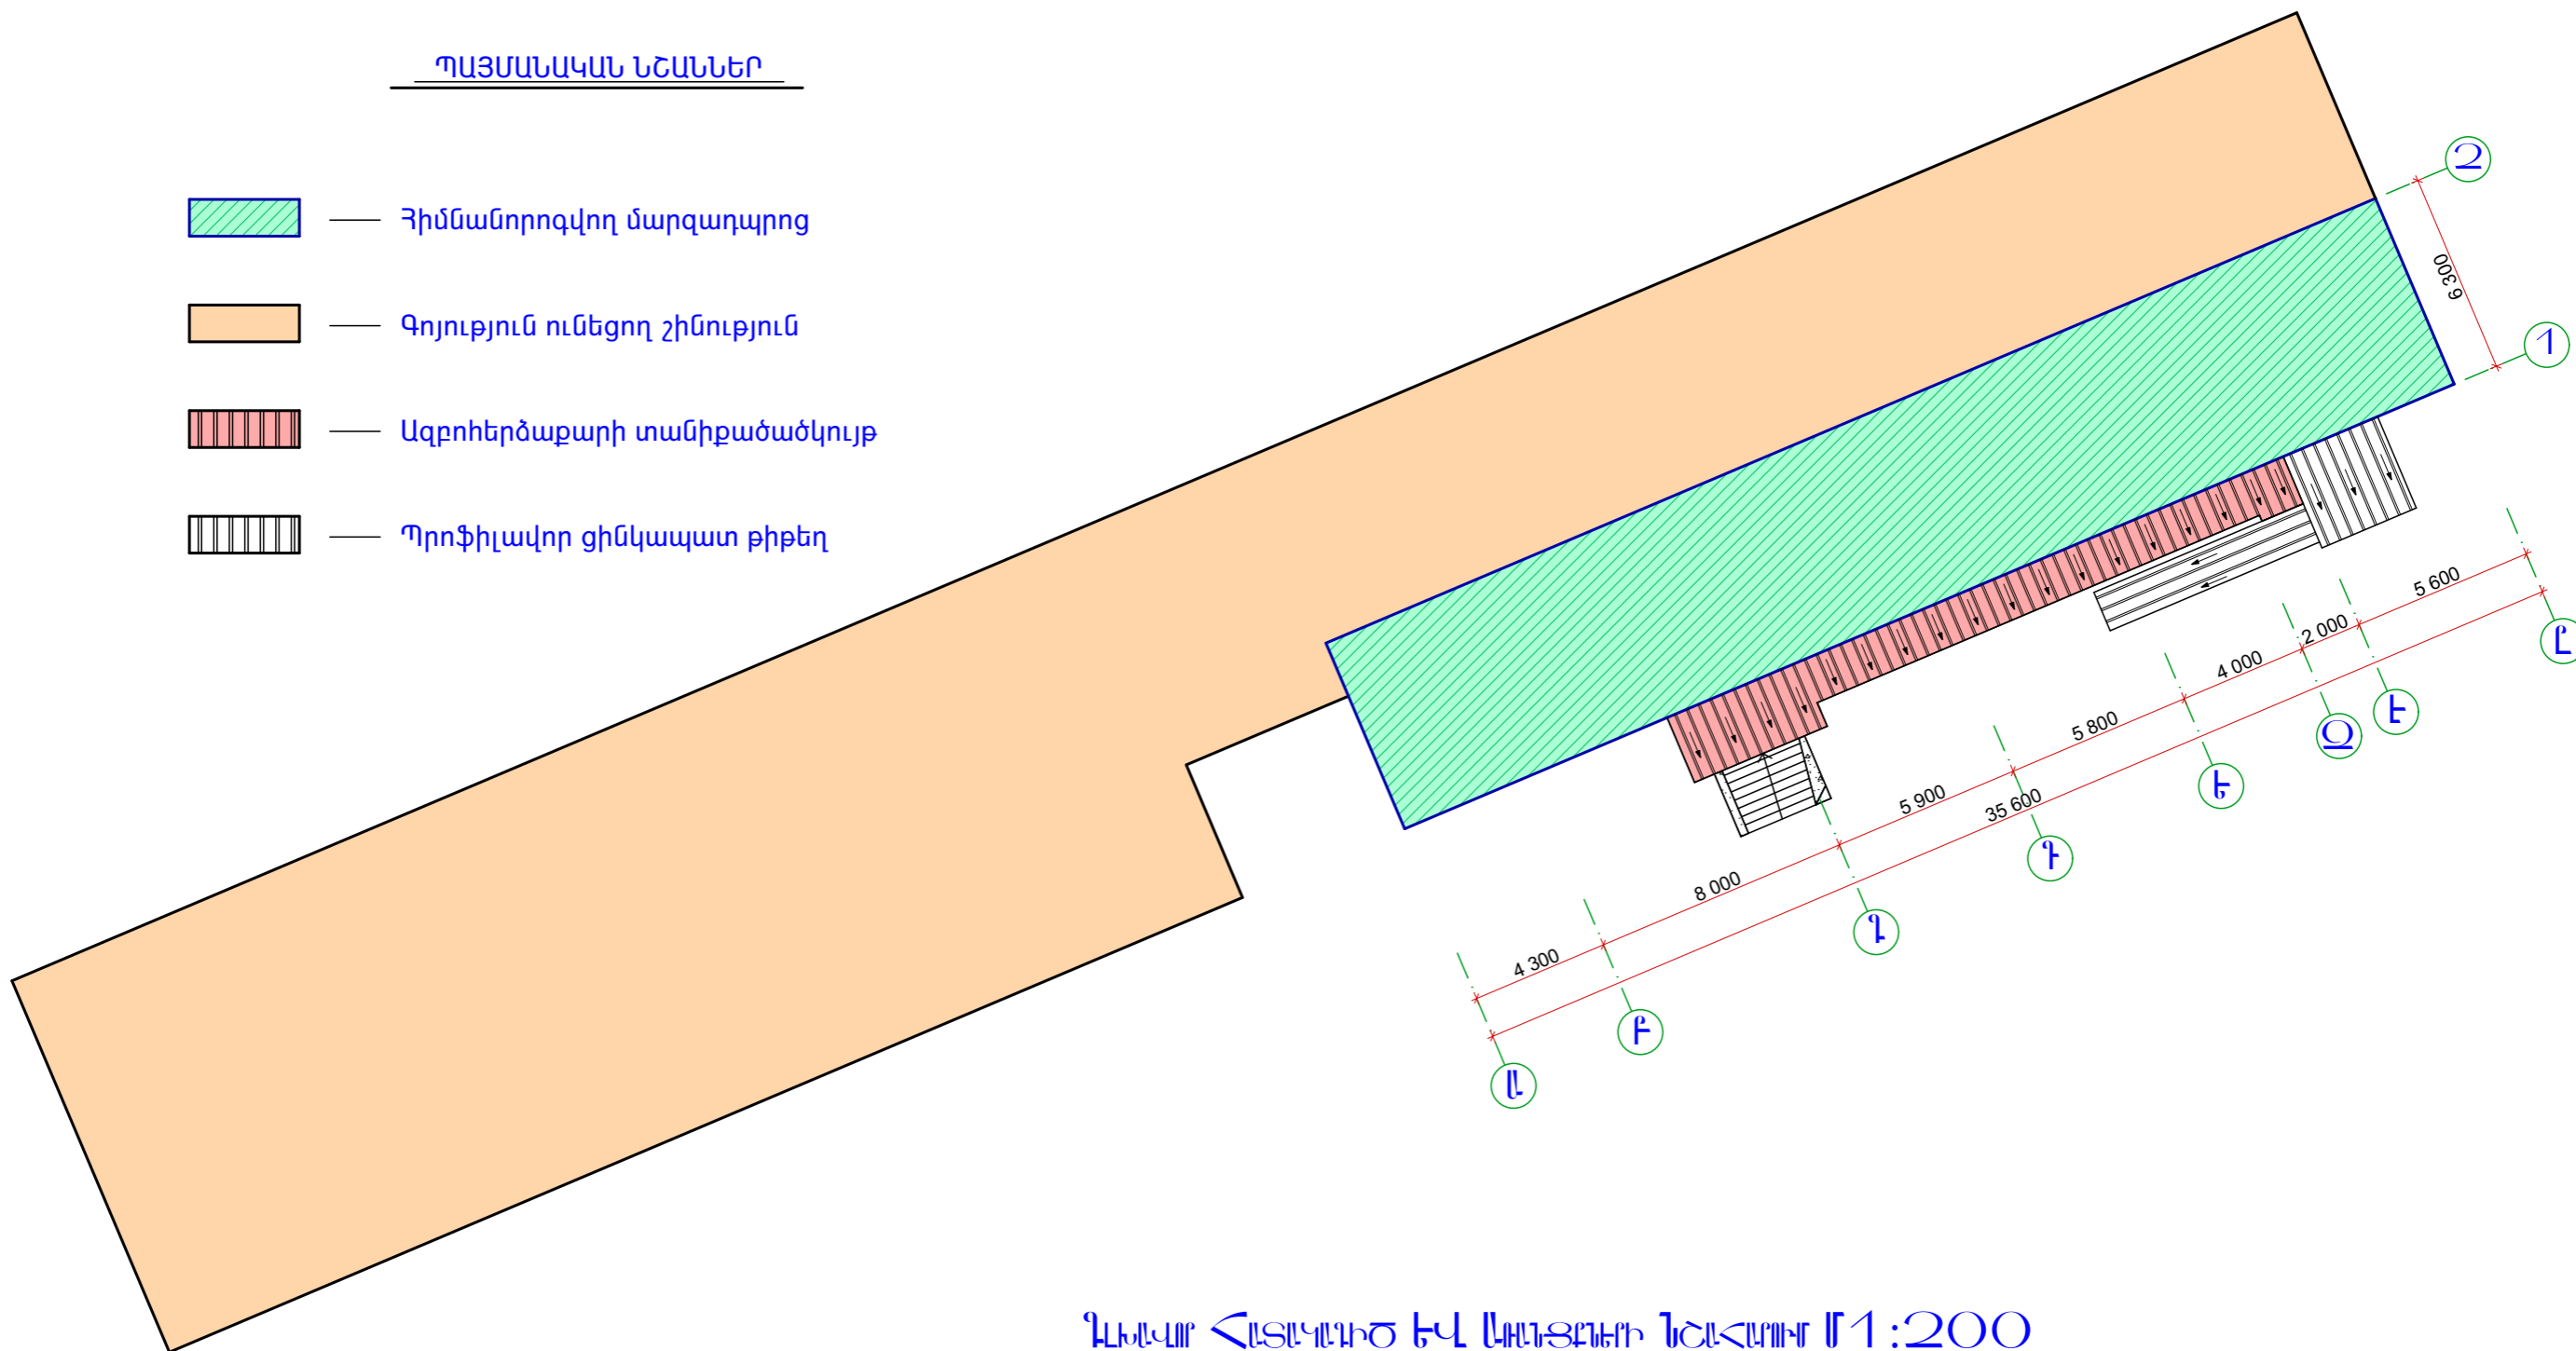

ՂԵԽԱՎՈՐ ՀԱՏԱԿԱԳԻԾ ԵՎ ԱՌԱՅՔԵՐԻ ՆՇԱՆԱՊԻՏՈՒՄ 1:200

ՏՆՕՐԵՆ	Ա. ԱՌԱՔԵԼՅԱՆ		ՊԱՅՄԱՆԱԳԻՐ ԵՔ - ՊԸԱՇՁԲ-14/65-1		
ՆԳՃ	Տ. ՎԻՐԱԲՅԱՆ		ԵՐԵՎԱՆԻ ՔԱՂԱՔԻ ՆՈՐԲ-ՄԱՐԱՇ ՎԱՐՉԱԿԱՆ ՇՐՋԱՆԻ «ՄԱՆԿԱՊԱՏԱՆԵԿԱՆ ՀԱՄԱԼԻՐ ՄԱՐՁԱԳՊՐՈՑ» ՀՈԱԿ-Ի ՀԻՄՆԱՆՈՐՈԳՈՒՄ		
ՃԱՐՏ.	Տ. ՎԻՐԱԲՅԱՆ		«ՄԱՆԿԱՊԱՏԱՆԵԿԱՆ ՀԱՄԱԼԻՐ ՄԱՐՁԱԳՊՐՈՑ» ՀՈԱԿ		
			ՓՈՒԼ	ԹԵՐԹ	ԹԵՐԹԵՐ
			ԳԼԽԱՎՈՐ ՀԱՏԱԿԱԳԻԾ ԵՎ ԱՌԱՅՔԵՐԻ ՆՇԱՆԱՊԻՏՈՒՄ 1:200	ԱՆ	ՃԼ-4 21
				"ԱՐՄՏՏՐՈՑ" ՍՊԸ 2014թ.	

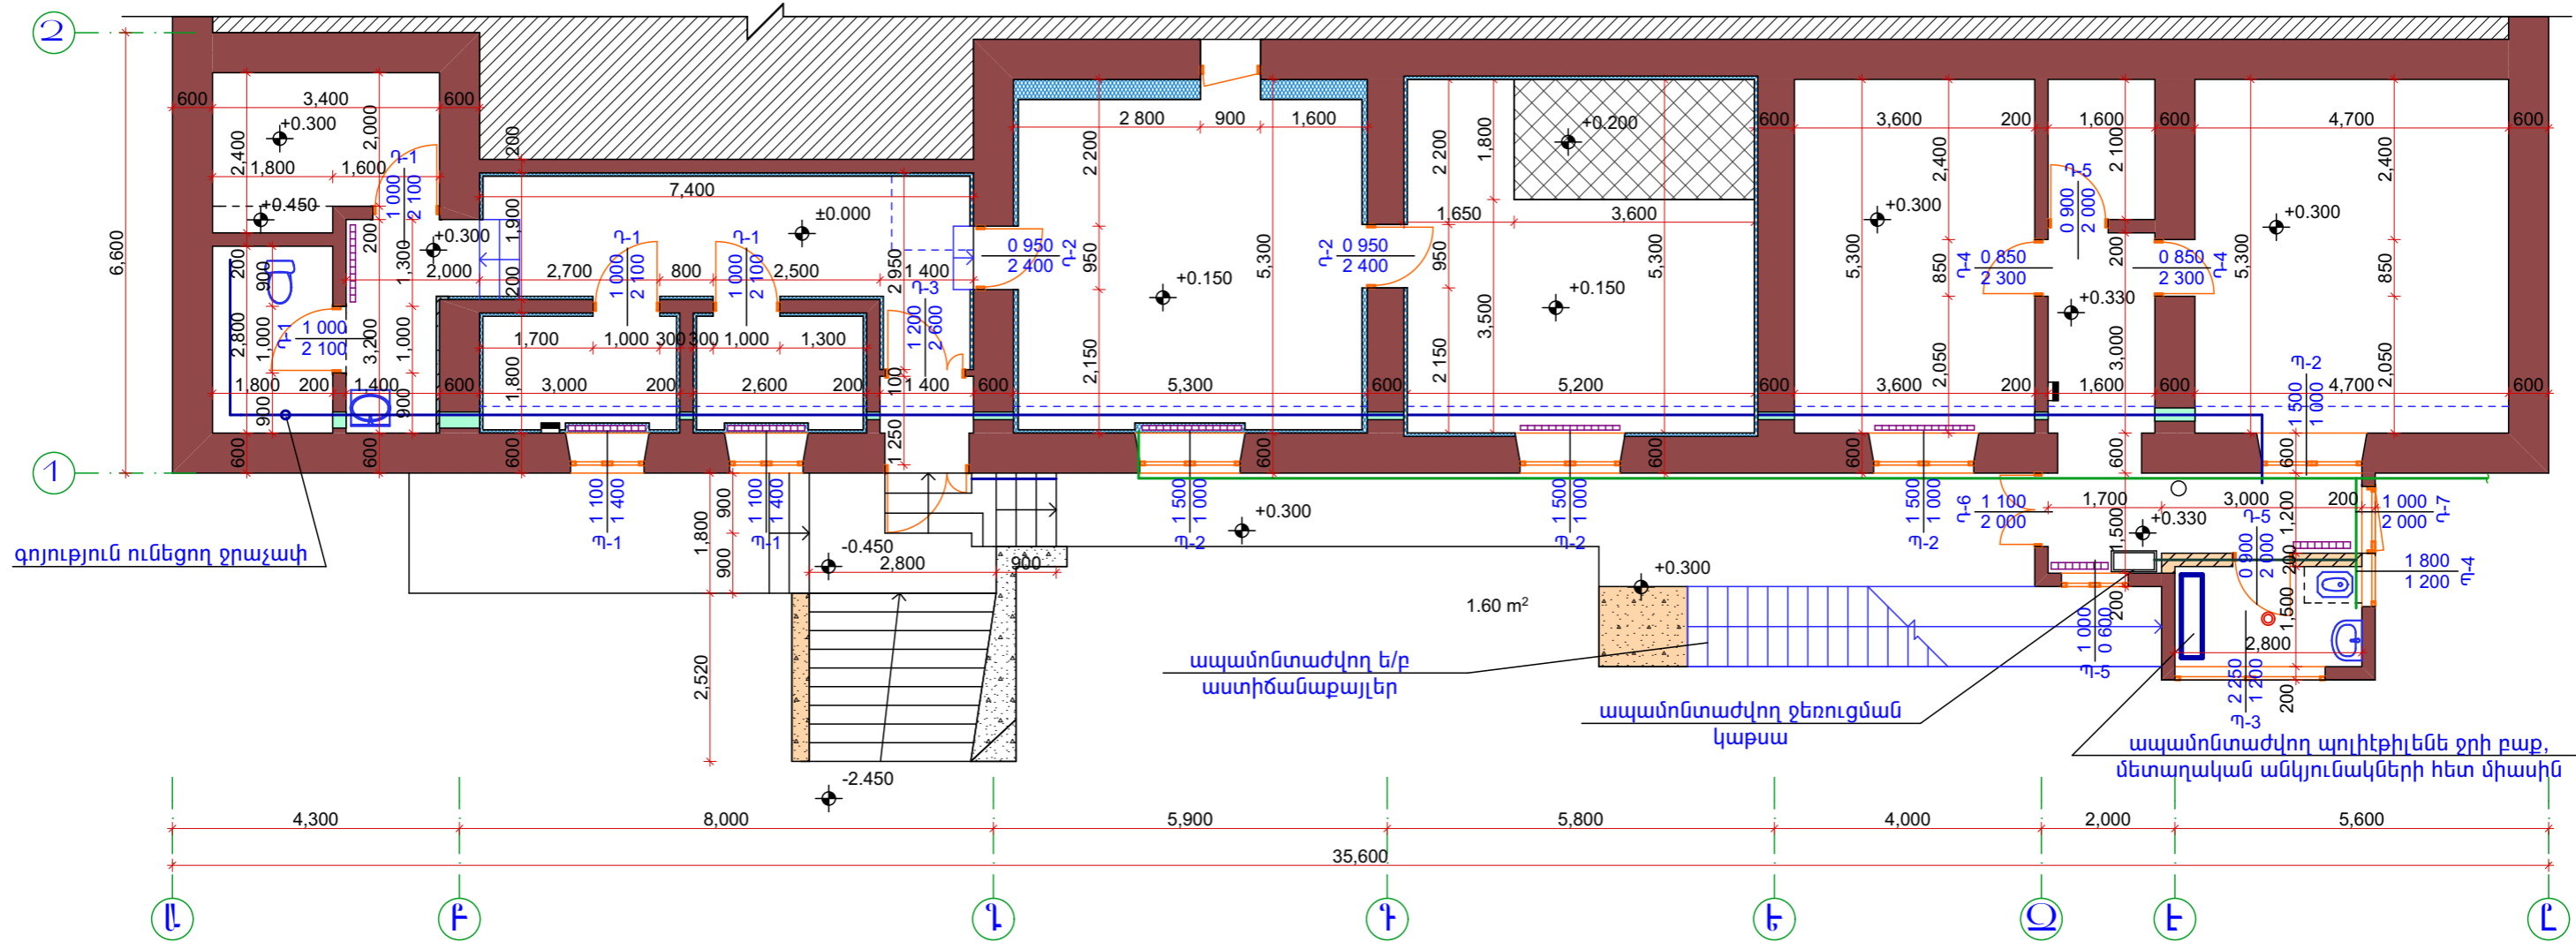

գոյություն ունեցող ջրաչափ

ապամոնտաժվող ե/բ  
աստիճանաբայլեր

ապամոնտաժվող ջեռուցման  
կաթսա

ապամոնտաժվող պոլիէթիլեն ջրի բաք,  
մետաղական անկյունակների հետ միասին








## ՀԱՐԿԻ ՀԱՏԱԿԱԿԱԾԻ ՉԱՓԱՆՈՒԹՅՈՒՆ 1:100




## ԾԱՆՈԹՈՒԹՅՈՒՆ


Հատակագծում +0.00 միջը պայմանական է ընտրված:  
Թուջե ջեռուցման մարտկոցները և ջեռուցման կաթսան ապամոնտաժել պահեստավորմամբ վերատեղադրելու նպատակով: Նախատեսվում է փայտե և այլու միմե դռները ու պատուհանները փոխարինել մետաղապլաստե 60 մմ 4+4 մմ ապակեփաթեթով դռներով և պատուհաններով: Դռները և պատուհանները պատրաստելուց առաջ կատարել նրանց եսկիզների և բացվածքների չափերի ճշտում:


## ՊԱՅՄԱՆԱԿԱՆ ՆՇԱՆՆԵՐ

-  — քանդվող պատի շար տուֆ քարից 20սմ
-  — ապամոնտաժվող ՊՎԲ վահանակ պատից h=1.5մ
-  — խողովակի անցք պատերում
-  — ապամոնտաժվող փայտե վահանակ պատից h=1.5մ
-  — նշված հատվածում մանրահատակը քանդել պահեստավորել վերատեղադրելու նպատակով, հատակի նիշերը հարթեցնել:
-  — խողովակաշարերը փակող անկյունային փայտից վահանակ
-  — գոյություն ունեցող բաժանարար վահանակ





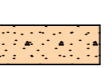

-  — ապամոնտաժվող գուգարանակոնք
-  — ապամոնտաժվող լվացարան
-  — ապամոնտաժվող թուջե ջեռուցման մարտկոց
-  — գոյություն ունեցող մետաղական գազի խողովակաշար
-  — ապամոնտաժվող մետաղական ջրի խողովակաշար
-  — ապամոնտաժվող պլաստմասե գազի խողովակաշար
-  — գոյություն ունեցող հոսակ

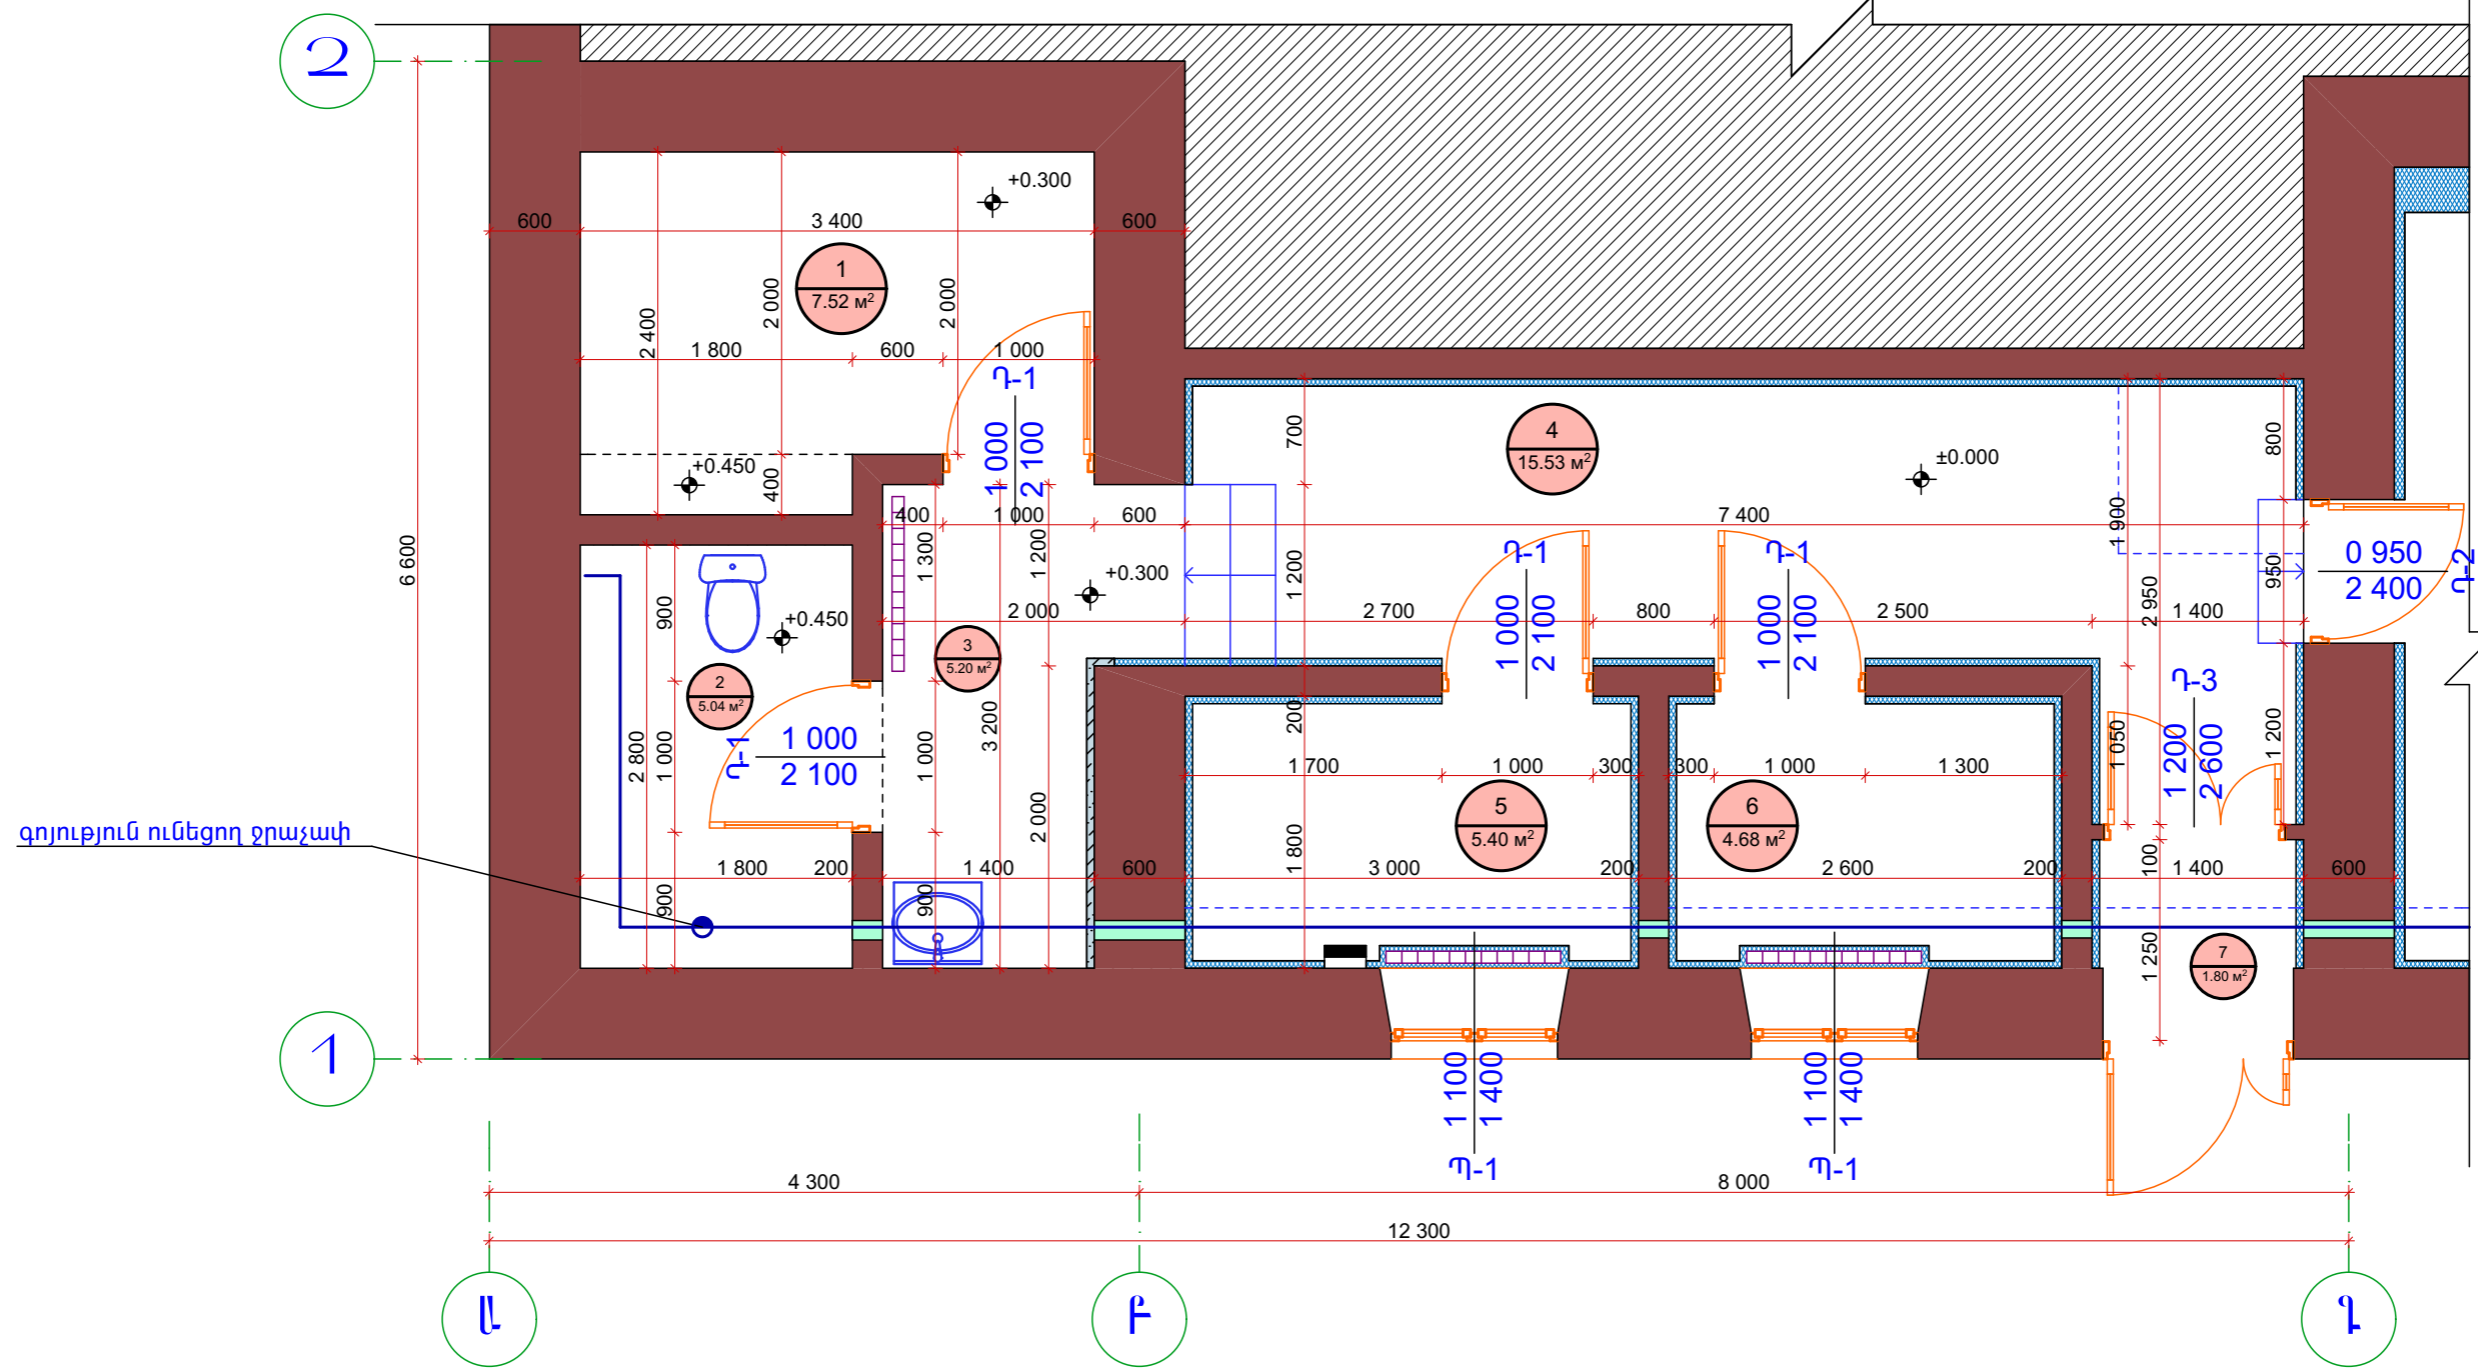


-  — ապամոնտաժվող ասիական թաս
-  — ապամոնտաժվող խոհանոցի լվացարան
-  — բետոնե շերտի քանդում

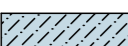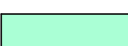ՏՆՕՐԵՆ	Ա. ԱՌԱՔԵԼՅԱՆ		ՊԱՅՄԱՆԱԳԻՐ ԵՔ - ՊԸԱՇՁԲ-14/65-1		
ՆԳՃ	Տ. ՎԻՐԱԲՅԱՆ		ԵՐԵՎԱՆԻ ԲԱՎԱՔԻ ՆՈՐԲ-ՄԱՐԱՇ ՎԱՐՉԱԿԱՆ ՇՐՋԱՆԻ «ՄԱՆԿԱՊԱՏԱՆԵԿԱՆ ՀԱՄԱԼԻՐ ՄԱՐՁԱԳՊՐՈՑ» ՀՈԱԿ-Ի ՀԻՄՆԱՆՈՐՈԳՈՒՄ		
ՃԱՐՏ.	Տ. ՎԻՐԱԲՅԱՆ		«ՄԱՆԿԱՊԱՏԱՆԵԿԱՆ ՀԱՄԱԼԻՐ ՄԱՐՁԱԳՊՐՈՑ» ՀՈԱԿ		
			ՓՈՒԼ	ԹԵՐԹ	ԹԵՐԹԵՐ
			ՀԱՐԿԻ ՀԱՏԱԿԱԿԱԾ ՉԱՓԱԿՐՈՒԹՅՈՒՆ Մ1:100	ԱՆ	ՃԼ-5 21
				"ԱՐՄՏՐՈՅ" ՍՊԸ 2014թ.	



**ՊԱՅՄԱՆԱԿԱՆ ՆՇԱՆՆԵՐ**


-  — ապամոնտաժվող ՊՎՔ վահանակ պատից h=1.5մ
-  — խողովակի անցք պատերում
-  — ապամոնտաժվող փայտե վահանակ պատից h=1.5մ
-  — խողովակաշարերը փակող անկյունային փայտից վահանակ
-  — գոյություն ունեցող բաժանարար վահանակ
-  — ապամոնտաժվող զուգարանակոնք


-  — ապամոնտաժվող թուջե ջեռուցման մարտկոց
-  — ապամոնտաժվող մետաղական ջրի խողովակաշար
-  — ապամոնտաժվող խոհանոցի լվացարան

**«Ա» ԵՎ «Գ» ԱՌԱՅՔՆԵՐՈՎ ՀԱՏԱԿԱՆ ԶԱՓԱԳՐՈՒԹՅՈՒՆ 1:50**

**ԾԱՆՈԹՈՒԹՅՈՒՆ**

Հատակագծում +0.00 միջը պայմանական է ընտրված:

ՏՆՕՐԵՆ	Ա. ԱՌԱՔԵԼՅԱՆ		ՊԱՅՄԱՆԱԳԻՐ ԵՔ - ՊԸԱՇՁԲ-14/65-1		
ՆԳՃ	Տ. ՎԻՐԱԲՅԱՆ		ԵՐԵՎԱՆ ՔԱՂԱՔԻ ՆՈՐԹ-ՄԱՐԱՇ ՎԱՐՉԱՎԱՆ ՇՐՋԱՆԻ «ՄԱՆԿԱՊԱՏԱՆԵԿԱՆ ՀԱՄԱԼԻՐ ՄԱՐՁԱԳՊՐՈՑ» ՀՈԱԿ-Ի ՀԻՄՆԱՆՈՐՈԳՈՒՄ		
ՃԱՐՏ.	Տ. ՎԻՐԱԲՅԱՆ		«ՄԱՆԿԱՊԱՏԱՆԵԿԱՆ ՀԱՄԱԼԻՐ ՄԱՐՁԱԳՊՐՈՑ» ՀՈԱԿ		
			ՓՈՒԼ	ԹԵՐԹ	ԹԵՐԹԵՐ
			ԱՆ	ՃԼ-6	21
			"ԱՐՄՏՏՐՈՅ" ՍՊԸ 2014թ.		

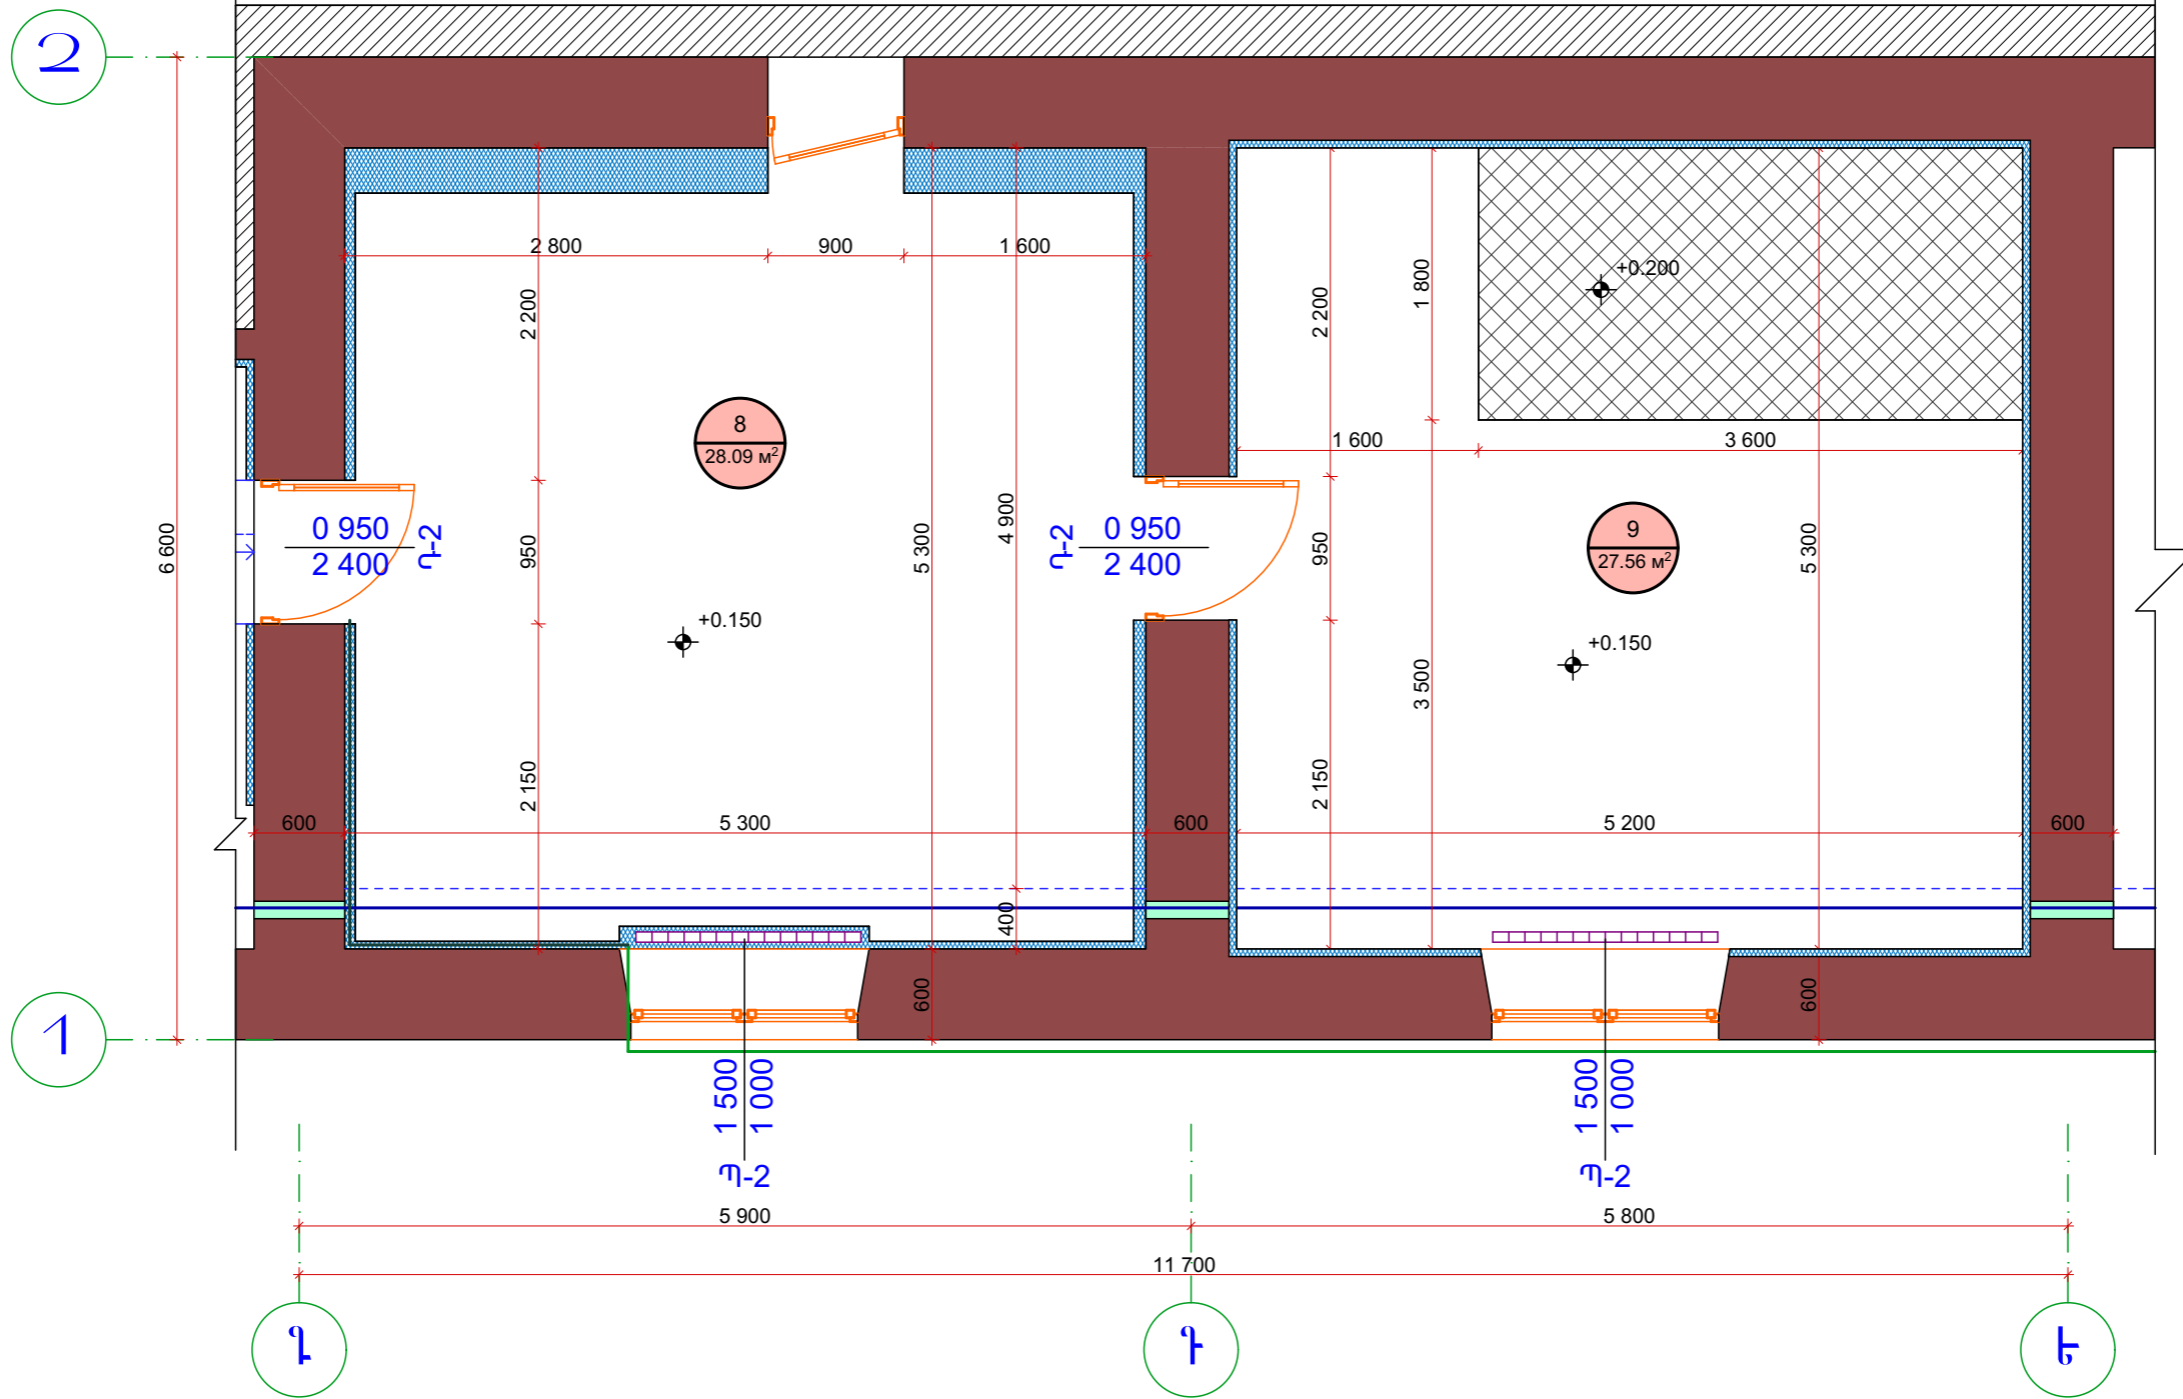

**ՊԱՅՄԱՆԱԿԱՆ ՆՇԱՆՆԵՐ**

- խողովակի անցք պատերում
- ապամոնտաժվող փայտե վահանակ պատից h=1.5մ
- նշված հատվածում մանրահատակը քանդել պահեստավորել վերատեղադրելու նպատակով, հատակի նիշերը հարթեցնել:
- խողովակաշարերը փակող անկյունային փայտից վահանակ
- ապամոնտաժվող թուջե ջեռուցման մարտկոց

- ապամոնտաժվող մետաղական ջրի խողովակաշար
- գոյություն ունեցող մետաղական գազի խողովակաշար
- գոյություն ունեցող ռետինե գազի խողովակաշար




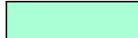





**«Դ» ԵՎ «Ե» ԱՌԱՅՔՆԵՐՈՎ ՀԱՏԱԿԱԾԻ ՉԱՓԱԳՐՈՒԹՅՈՒՆ 1:50**


**ԾԱՆՈԹՈՒԹՅՈՒՆ**

Հատակագծում հատակի նիշը ընտրված է պայմանական:

ՏՆՕՐԵՆ	Ա. ԱՌԱՔԵԼՅԱՆ		ՊԱՅՄԱՆԱԳԻՐ ԵՔ - ՊԸԱՇՁԲ-14/65-1		
ՆԳՃ	Տ. ՎԻՐԱԲՅԱՆ		ԵՐԵՎԱՆ ՔԱՂԱՔԻ ՆՈՐԶ-ՄԱՐԱՇ ՎԱՐՉԱԿԱՆ ՇՐՋԱՆԻ «ՄԱՆԿԱՊԱՏԱՆՆԵԿԱՆ ՀԱՄԱԼԻՐ ՄԱՐՁԱԳՊՐՈՑ» ՀՈԱԿ-Ի ՀԻՄՆԱՆՈՐՈՎՈՒՄ		
ՃԱՐՏ.	Տ. ՎԻՐԱԲՅԱՆ		«ՄԱՆԿԱՊԱՏԱՆՆԵԿԱՆ ՀԱՄԱԼԻՐ ՄԱՐՁԱԳՊՐՈՑ» ՀՈԱԿ		
			ՓՈՒԼ	ԹԵՐԹ	ԹԵՐԹԵՐ
			ԱՆ	ՃԼ-7	21
			"ԱՐՄՏՏՐՈՅ" ՍՊԸ 2014թ.		

# ՊԱՅՄԱՆԱԿԱՆ ՆՇԱՆՆԵՐ


-  — ապամոնտաժվող ասիական քաս
-  — ապամոնտաժվող լվացարան
-  — գոյություն ունեցող հոսակ
-  — խողովակի անցք պատերում
-  — քանդվող պատի շար տուֆ քարից 20սմ
-  — նշված հատվածում մանրահատակը քանդել պահեստավորել վերատեղադրելու նպատակով, հատակի նիշերը հարթեցնել:
-  — խողովակաշարերը փակող անկյունային փայտից վահանակ
-  — ապամոնտաժվող թուջե ջեռուցման մարտկոց
-  — գոյություն ունեցող բաժանարար վահանակ

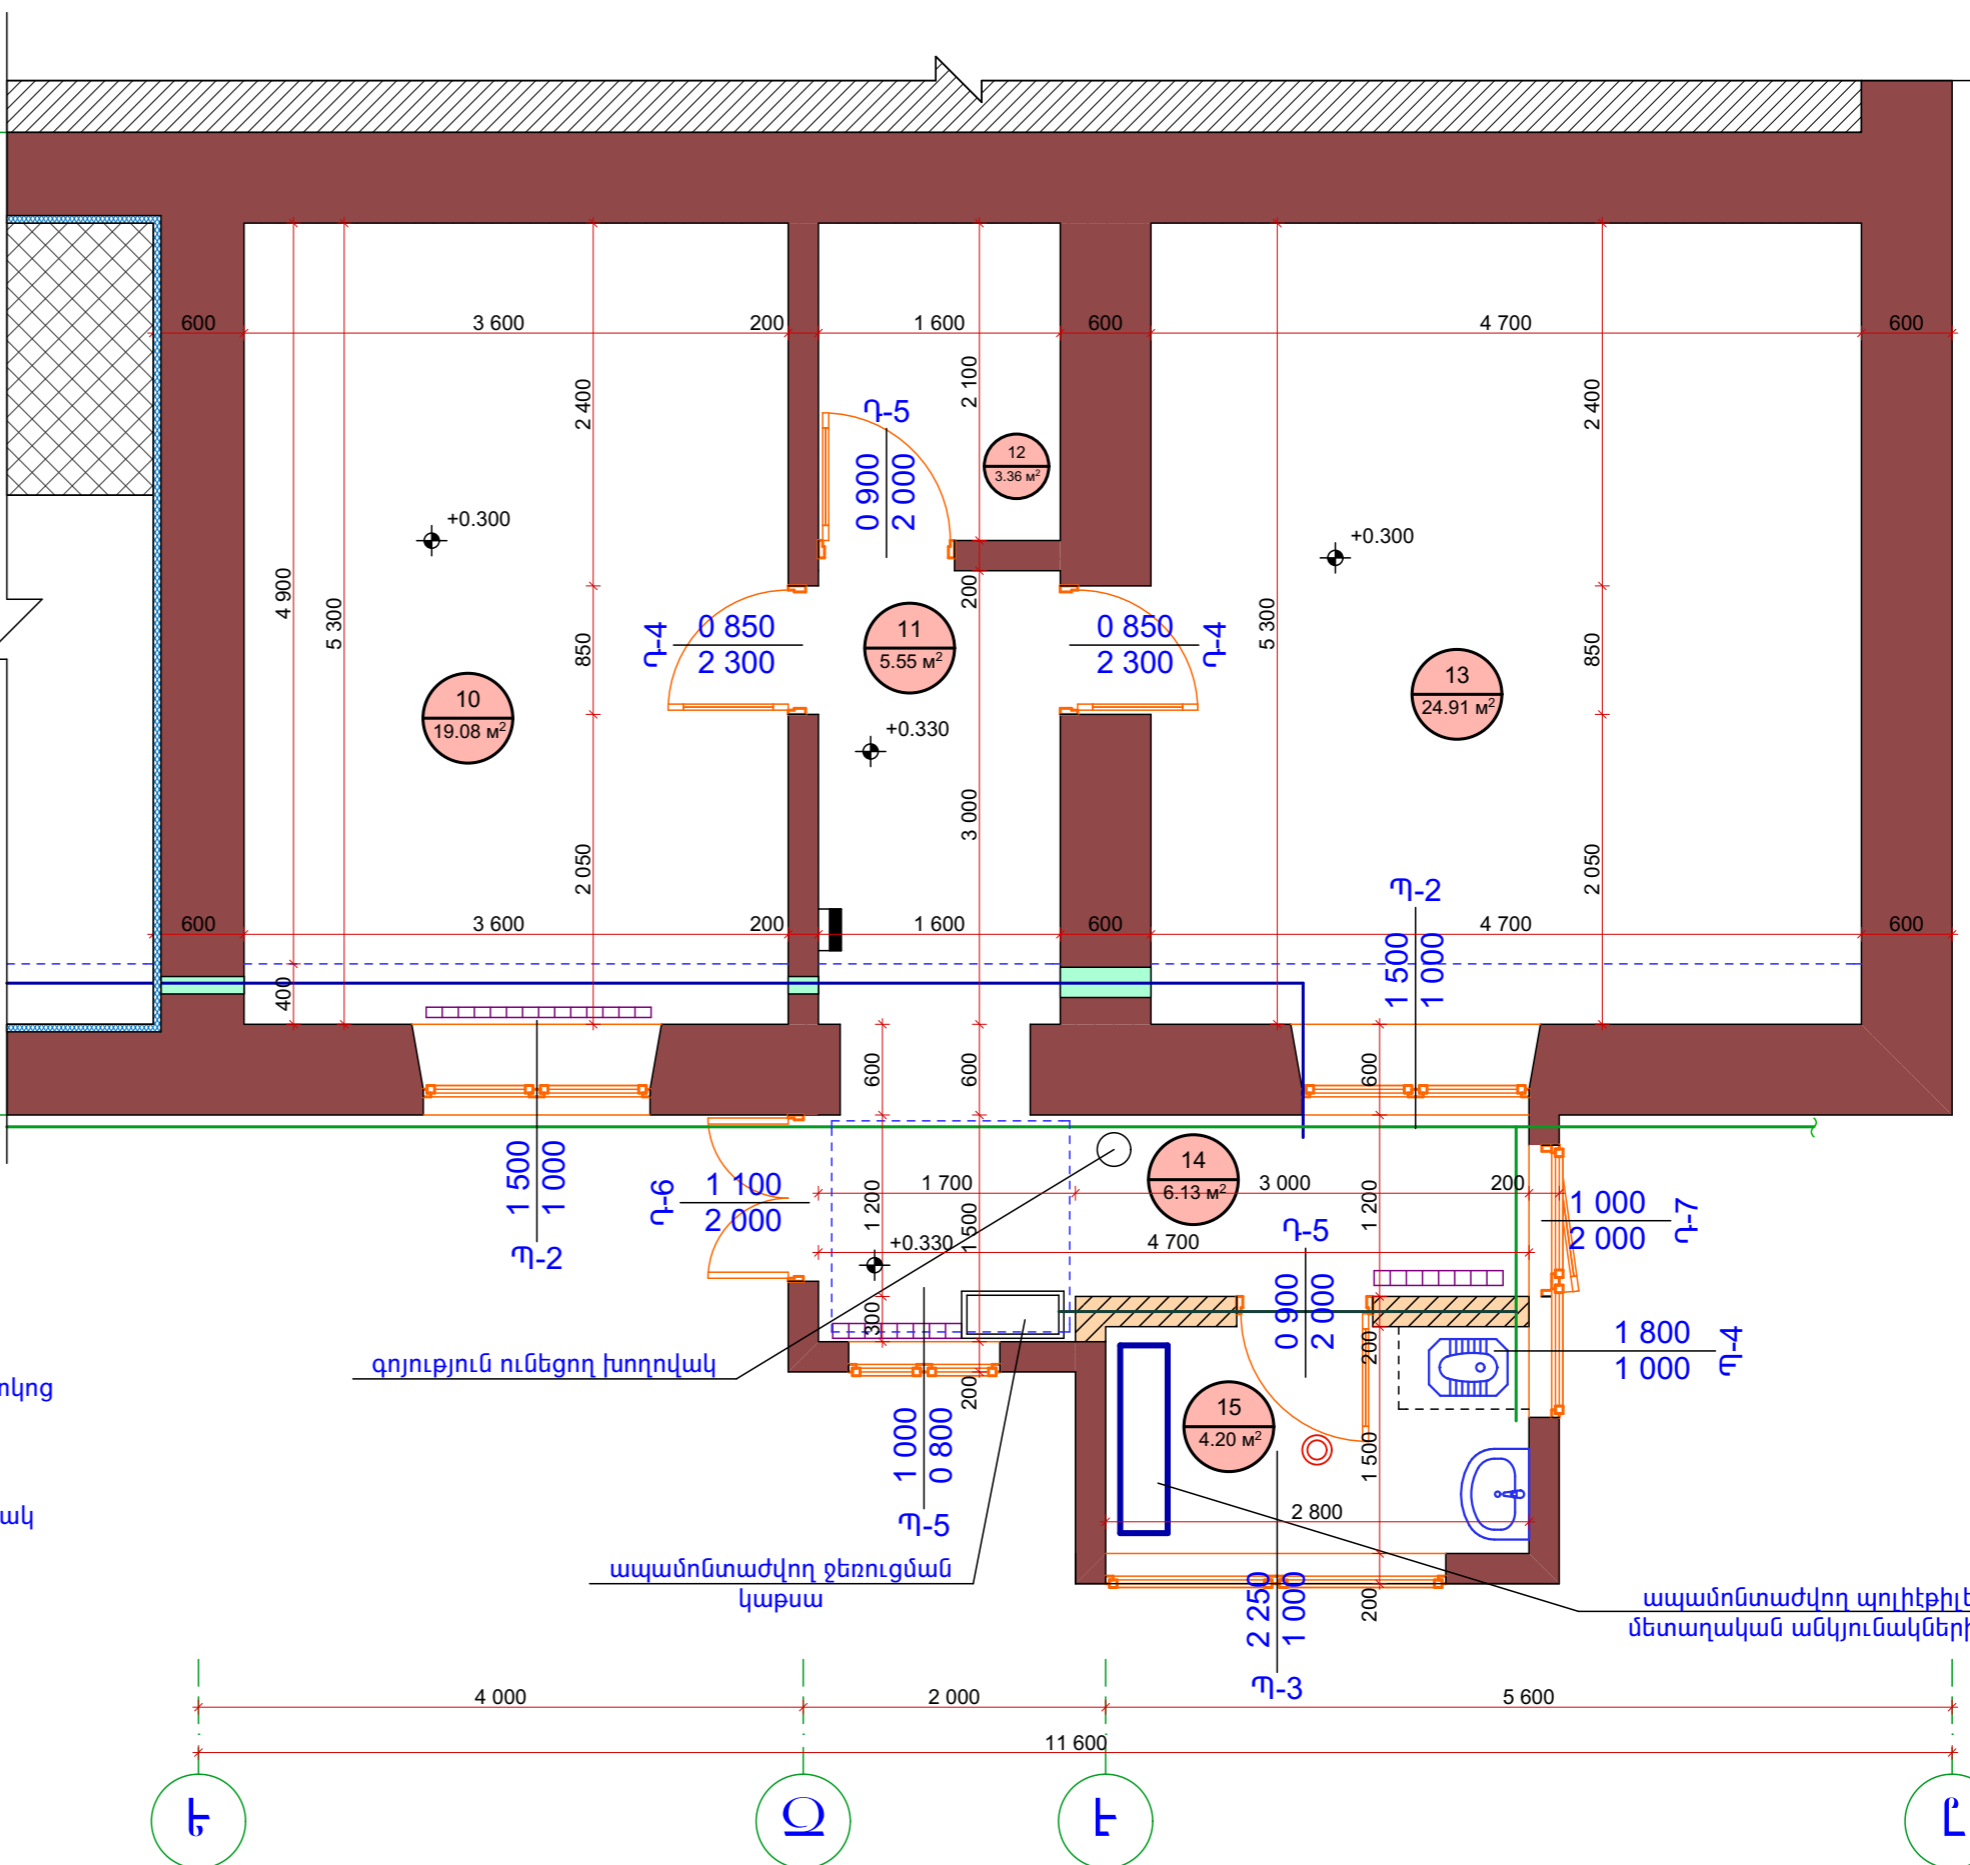

«Ե» ԵՎ «Ը» ԱՌՆՅՔՆԵՐՈՎ ՀԱՏԱԿԱՆ ՉԱՓԱԳՐՈՒԹՅՈՒՆ 1:50

## ԾԱՆՈԹՈՒԹՅՈՒՆ

Հատակագծում հատակի նիշը ընտրված է պայմանական:


ՏՆՕՐԵՆ	Ա. ԱՌԱՔԵԼՅԱՆ		ՊԱՅՄԱՆԱԳԻՐ ԵՔ - ՊԸԱԾՁԲ-14/65-1			
ՆԳՃ	Տ. ՎԻՐԱԲՅԱՆ		ԵՐԵՎԱՆԻ ՔԱՂԱՔԻ ՆՈՐԲ-ՄԱՐԱԸ ՎԱՐՉԱԿԱՆ ՇՐՋԱՆԻ «ՄԱՆԿԱՊԱՏԱՆԵԿԱՆ ՀԱՄԱԼԻՐ ՄԱՐԶԱԳՊՐՈՑ» ՀՈՍԿ-Ի ՀԻՄՆԱՆՈՐՈԳՈՒՄ			
ՃԱՐՏ.	Տ. ՎԻՐԱԲՅԱՆ		«ՄԱՆԿԱՊԱՏԱՆԵԿԱՆ ՀԱՄԱԼԻՐ ՄԱՐԶԱԳՊՐՈՑ» ՀՈՍԿ	ՓՈՒԼ	ԹԵՐԹ	ԹԵՐԹԵՐ
			«Ե» ԵՎ «Ը» ԱՌՆՅՔՆԵՐՈՎ ՀԱՏԱԿԱՆ ՉԱՓԱԳՐՈՒԹՅՈՒՆ Մ1:50	ԱՆ	ՃԼ-8	21
				"ԱՐՄՏՏՐՈՑ" ՍՊԸ 2014թ.		

ՍԵՆՔԵՐԻ ԱՆՎԱՆՈՒՄԸ	ՀԱՏԱԿ		ՊԱՏԵՐ, ՄԻՋՆՈՐՄԵՐ		ԱՌԱՍՏԱՂ		ՇՐԻՇԱԿ	
	ՏԱՐՐԵՐ	ՄԱԿԵՐԵՍ	ՏԱՐՐԵՐ	ՄԱԿԵՐԵՍ	ՏԱՐՐԵՐ	ՄԱԿԵՐԵՍ	ՏԱՐՐԵՐ	ԳԾ.Մ
Խոհանոց 1	խեցեսալե հատակ	7.52 մ <sup>2</sup>	յուղաներկ h=1.6 մ սոսնձաներկ h=1.65 մ	16.96 մ <sup>2</sup> 18.64 մ <sup>2</sup>	սոսնձաներկ H=3.25 մ	7.52 մ <sup>2</sup>	փայտ	10.6 մ
Սանհանգույց 2	խեցեսալե հատակ	5.04 մ <sup>2</sup>	յուղաներկ h=1.6 մ սոսնձաներկ h=1.6 մ	13.12 մ <sup>2</sup> 14.22 մ <sup>2</sup>	սոսնձաներկ H=3.20 մ	5.04 մ <sup>2</sup>	փայտ	5.6 մ
Խոհանոց 3	խեցեսալե հատակ	5.20 մ <sup>2</sup>	յուղաներկ h=2.1 մ կերամիկական սալիկ h=1.8մ պատի վահանակ ՊՎՔ նյութից h=1.8մ սոսնձաներկ h=0.75 մ	34.66 մ <sup>2</sup> 5.33 մ <sup>2</sup> 10.56 մ <sup>2</sup> 20.07 մ <sup>2</sup>	կախովի առաստաղ H=2.85 մ	4.48 մ <sup>2</sup>	փայտ	2.3 մ
Միջանցք 4	մանրահատակ բետոնից աստիճանաքայլ	15.53 մ <sup>2</sup> 1.01 մ <sup>2</sup>	պատի վահանակ փայտից h=1.5մ յուղաներկ h=1.45 մ	23.85 մ <sup>2</sup> 28.2 մ <sup>2</sup>	կախովի առաստաղ ալյումինե հիմնակմախքով H=2.95 մ	15.53 մ <sup>2</sup>	փայտ	15.9 մ
Բուժկետ 5	մանրահատակ	5.40 մ <sup>2</sup>	պատի վահանակ փայտից h=1.5մ սոսնձաներկ h=1.5 մ	14.25 մ <sup>2</sup> 11.65 մ <sup>2</sup>	կախովի առաստաղ ալյումինե հիմնակմախքով H=3.0 մ	5.40 մ <sup>2</sup>	փայտ	8.6 մ
Աշխատասենյակ 6	մանրահատակ	4.68 մ <sup>2</sup>	պատի վահանակ փայտից h=1.5մ սոսնձաներկ h=1.5 մ	12.12 մ <sup>2</sup> 9.78 մ <sup>2</sup>	կախովի առաստաղ ալյումինե հիմնակմախքով H=3.0 մ	4.68 մ <sup>2</sup>	փայտ	7.3 մ
Սառը միջանցք 7	բետոնե սալիկ	1.80 մ <sup>2</sup>	պատի վահանակ փայտից h=1.5մ յուղաներկ h=1.0 մ	2.65 մ <sup>2</sup> 4.05 մ <sup>2</sup>	կախովի առաստաղ ալյումինե հիմնակմախքով H=2.5 մ	1.19 մ <sup>2</sup>	փայտ	1.70 մ
Աշխատասենյակ 8	մանրահատակ	28.09 մ <sup>2</sup>	պատի վահանակ փայտից h=1.5մ սոսնձաներկ h=1.2 մ	27.6 մ <sup>2</sup> 25.08 մ <sup>2</sup>	կախովի առաստաղ ալյումինե հիմնակմախքով H=2.7 մ	28.09 մ <sup>2</sup>	փայտ	18.4 մ
Տնօրինություն 9	մանրահատակ	27.56 մ <sup>2</sup>	պատի վահանակ փայտից h=1.5մ լատեքս h=1.4 մ	30.05 մ <sup>2</sup> 29.26 մ <sup>2</sup>	առաստաղ H=2.9 մ լատեքս	27.56 մ <sup>2</sup>	փայտ	20.05 մ
Մարզիչի սենյակ 10	բետոնե հատակ	19.08 մ <sup>2</sup>	յուղաներկ h=1.6 մ սոսնձաներկ h=1.2 մ փայտե վահանակ	27.12 մ <sup>2</sup> 20.34 մ <sup>2</sup> 1.62 մ <sup>2</sup>	կախովի առաստաղ ալյումինե հիմնակմախքով H=2.8 մ	19.08 մ <sup>2</sup>	փայտ	16.95 մ
Միջանցք 11	խեցեսալե հատակ	5.55 մ <sup>2</sup>	յուղաներկ h=2.7 մ	19.44 մ <sup>2</sup>	կախովի առաստաղ ալյումինե հիմնակմախքով H=2.7 մ	5.55 մ <sup>2</sup>	փայտ	5.2 մ
Մարզիչի սենյակ 12	բետոնե հատակ	3.36 մ <sup>2</sup>	յուղաներկ h=2.8 մ	18.92 մ <sup>2</sup>	կախովի առաստաղ ալյումինե հիմնակմախքով H=2.8 մ	3.36 մ <sup>2</sup>	փայտ	6.5 մ
Հանդերձարան 13	բետոնե հատակ	24.91 մ <sup>2</sup>	յուղաներկ h=1.5 մ սոսնձաներկ h=1.3 մ	28.70 մ <sup>2</sup> 26.0 մ <sup>2</sup>	կախովի առաստաղ ՊՎՔ նյութից H=2.8 մ	24.91 մ <sup>2</sup>	փայտ	19.15 մ
Միջանցք 14	բետոնե հատակ բազալտե հատակ	2.53 մ <sup>2</sup> 3.60 մ <sup>2</sup>	գ/ա շաղախ տուփ քարի շար	—	—	—	—	—
Սանհանգույց 15	խեցեսալե հատակ	4.20 մ <sup>2</sup>	գ/ա շաղախ	—	—	—	—	—

ՀԱՄԱՐ 11-ՍԵՆՔԵՐԻ ԸՆԴՀԱՆՈՒՄԻ ՏՎՅԱԼՆԵՐԻ ՆԵՐԿԱՎՅԱԿ



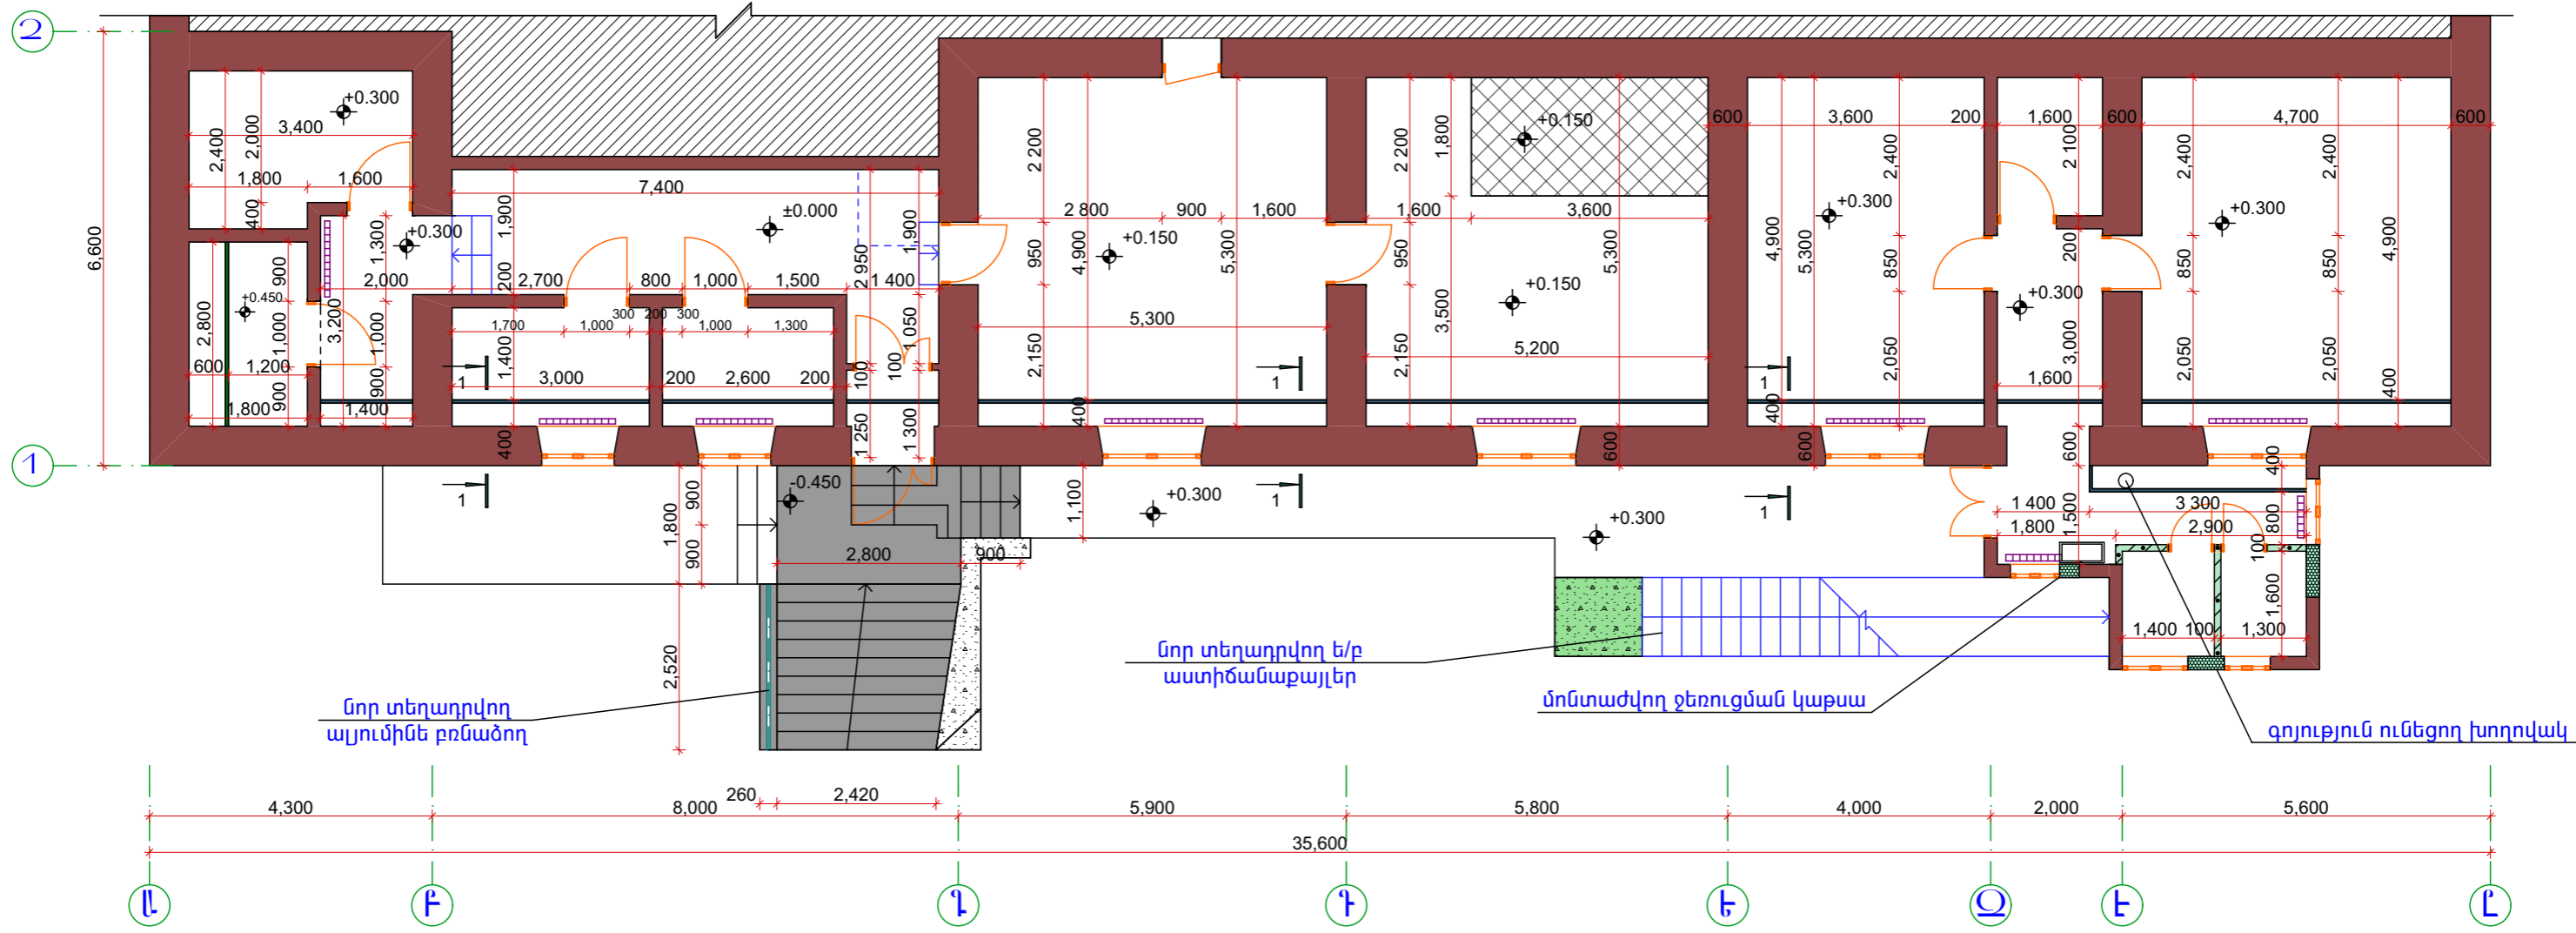


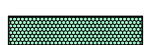


ՈՒՇԱԴՐՈՒԹՅՈՒՆ  
Մանրահատակները վերանորոգվում են:

ՏՆՕՐԵՆ	Ա. ԱՌԱՔԵԼՅԱՆ		ՊԱՅՄԱՆԱԳԻՐ ԵՔ - ՊԸԱՇՁԲ-14/65-1		
ՆԳՃ	Տ. ՎԻՐԱԲՅԱՆ		ԵՐԵՎԱՆԻ ԶԱՎԱՐՔԻ ՆՈՐԹ-ՄԱՐԱՇ ՎԱՐՉԱԿԱՆ ՇՐՁԱՆԻ «ՄԱՆԿԱՊԱՏԱՆԵԿԱՆ ՀԱՄԱԼԻՐ ՄԱՐՁԱԳՊՐՈՑ» ՀՈԱԿ-Ի ՀԻՄՆԱՆՈՐՈԳՈՒՄ		
ՃԱՐՏ.	Տ. ՎԻՐԱԲՅԱՆ		«ՄԱՆԿԱՊԱՏԱՆԵԿԱՆ ՀԱՄԱԼԻՐ ՄԱՐՁԱԳՊՐՈՑ» ՀՈԱԿ		
			ՓՈՒԼ	ԹԵՐԹ	ԹԵՐԹԵՐ
			ՀԱՐԿԻ ՍԵՆՔԵՐԻ ԸՆԴՀԱՆՈՒՄԻ ՏՎՅԱԼՆԵՐԻ ՆԵՐԿԱՎՅԱԿ	ԱՆ	ՃԼ-9
				21	"ԱՐՄՍՏՐՈՅ" ՍՊԸ 2014թ.



ՀԱՐԿԻ ՎԵՐԱՆՈՐԴԱՆՆԵՐ ՀԱՏԱԿԱԳԻԾ 1:100


ՊԱՅՄԱՆԱԿԱՆ ՆՇԱՆՆԵՐ


-  — նոր շարվող ամրանավորված պատ
-  — նոր իրականացվող բազալտի շերտ
-  — իրականացվող ջրաանթափանց գիպասատվարաթուղթ մետաղական հիմնակմախքով
-  — իրականացվող գիպասատվարաթուղթ մետաղական հիմնակմախքով
-  — նոր իրականացվող երկաթբետոնե շերտ
-  — շարվող բացվածքներ
-  — վերատեղադրվող մանրահատակի հատված
-  — մոնտաժվող թուջե ջեռուցման մարտկոց


ԾԱՆՈԹՈՒԹՅՈՒՆ

Պատի շարը իրականացնելիս դռների բացվածքներում իրականացնել բարավոր տես բարավորի հանգույցում: Պատի շարի ամրանավորումը տես միջնորմերի հանգույցում:



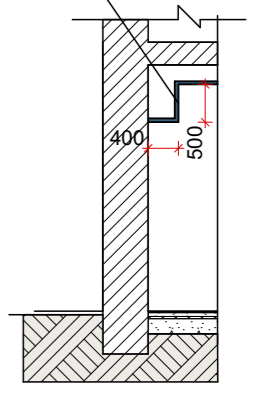

գիպասատվարաթուղթ մետաղական հիմնակմախքով

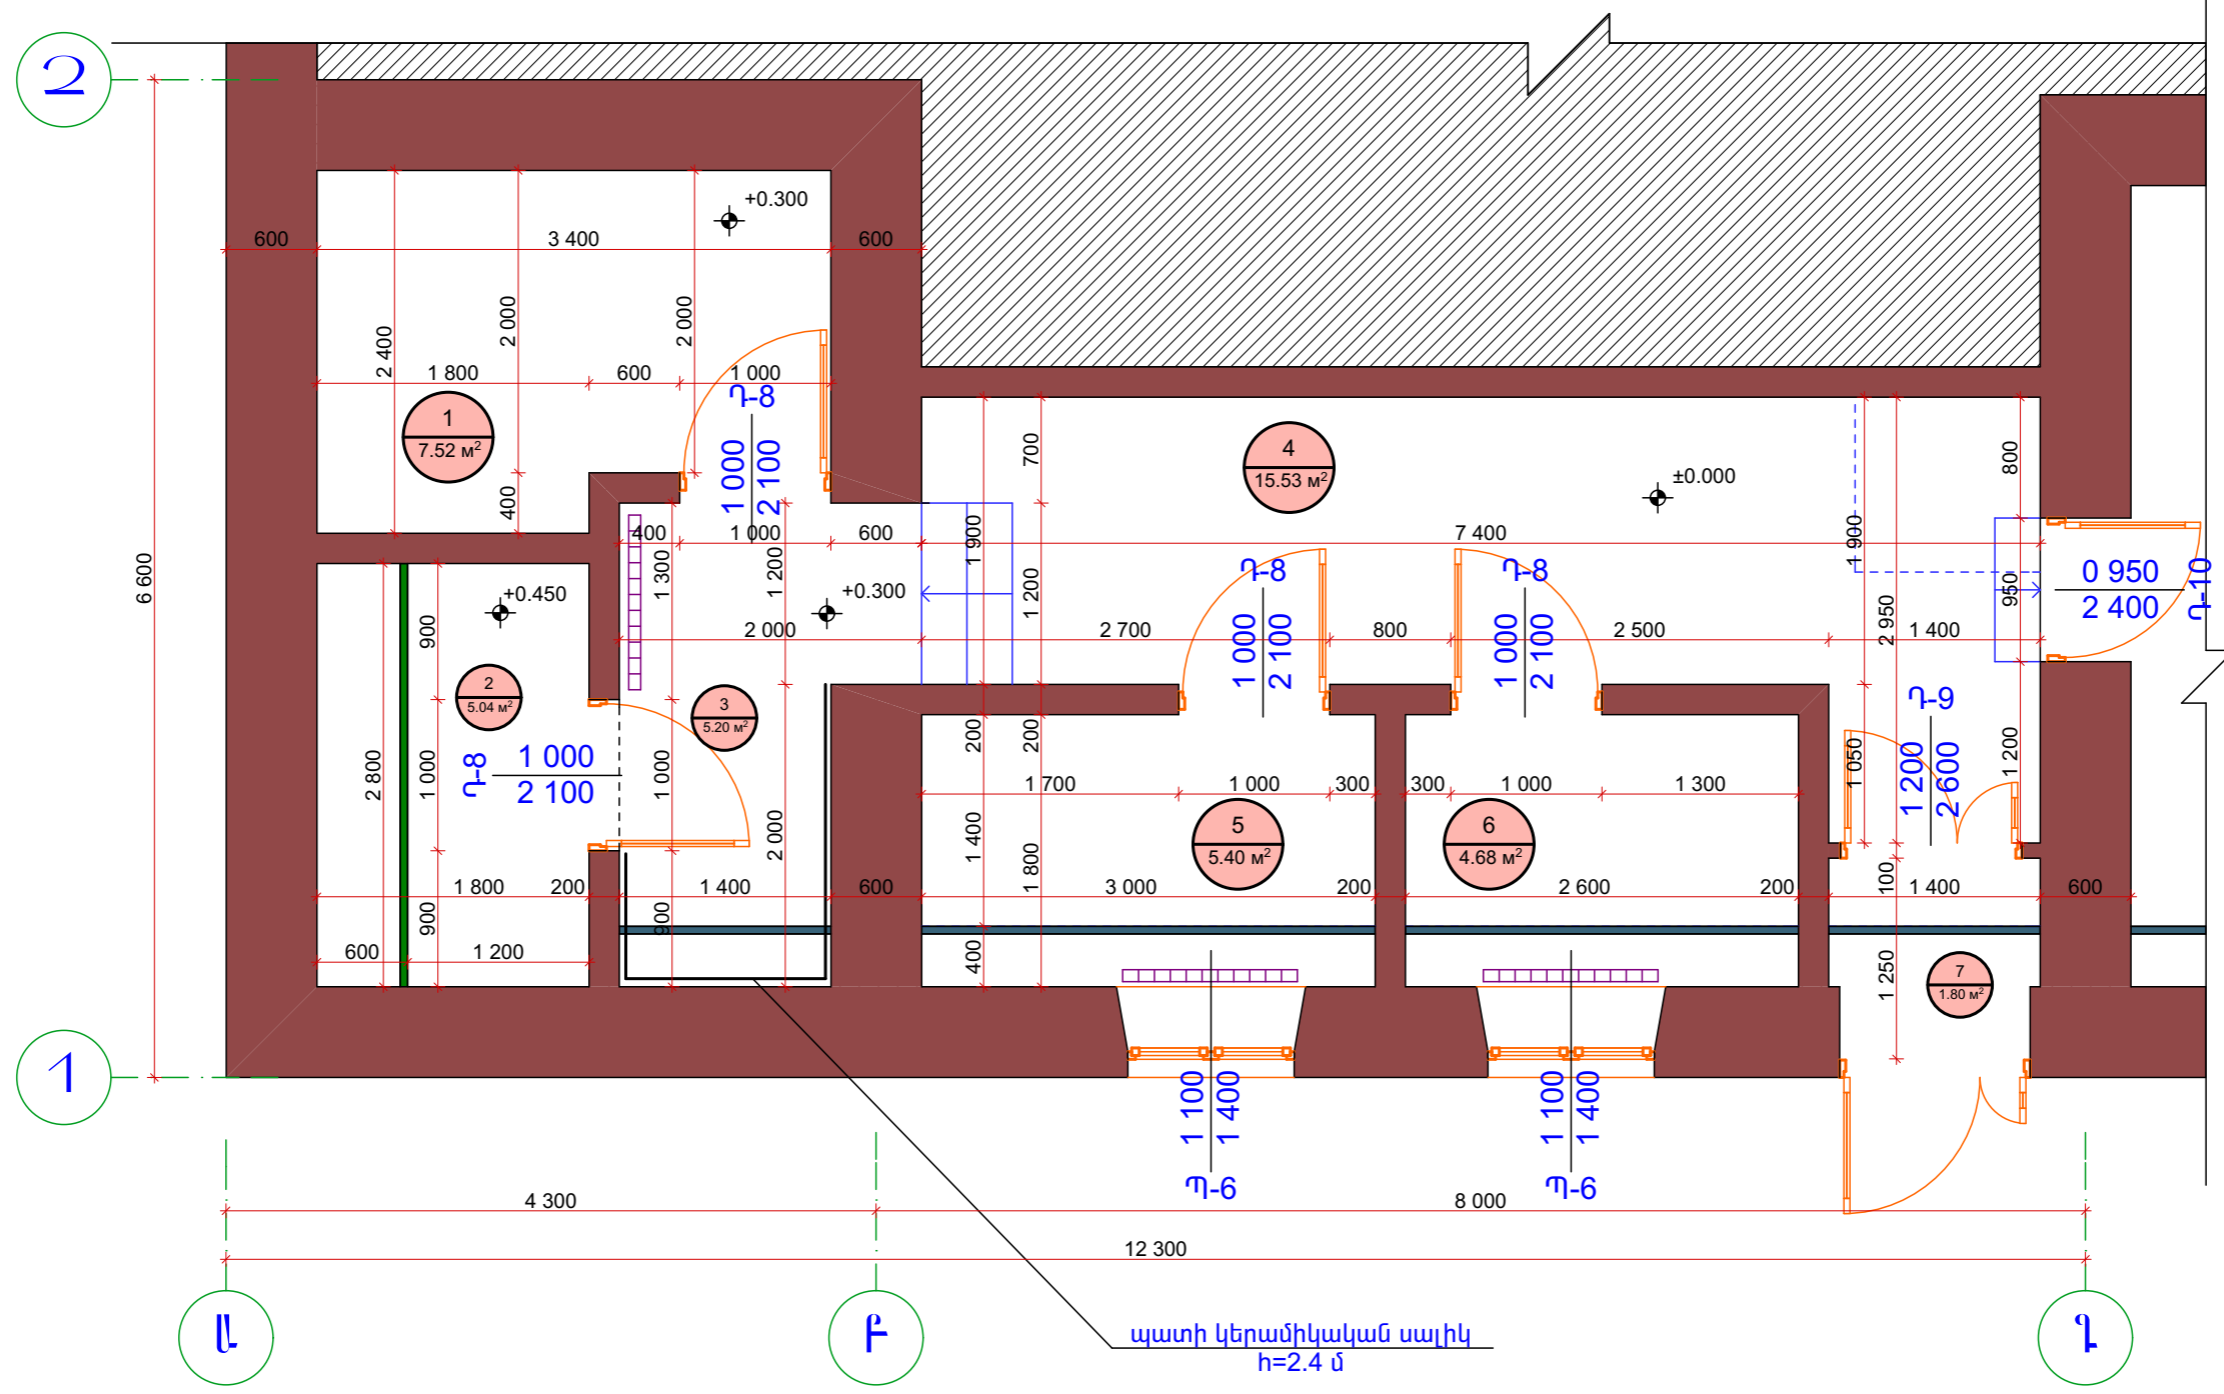

ՏՆՕՐԵՆ	Ա. ԱՌԱՔԵԼՅԱՆ		ՊԱՅՄԱՆԱԳԻՐ ԵՔ - ՊԸԱՇՁԲ-14/65-1			
ՆԳՃ	Տ. ՎԻՐԱԲՅԱՆ		ԵՐԵՎԱՆԻ ԲԱՎԱՔԻ ՆՈՐԲ-ՄԱՐԱՇ ՎԱՐՉԱԿԱՆ ՇՐՋԱՆԻ «ՄԱՆԿԱՊԱՏԱՆԵԿԱՆ ՀԱՄԱԼԻՐ ՄԱՐՁԱԳՊՐՈՑ» ՀՈԱԿ-Ի ՀԻՄՆԱՆՈՐԴՈՒՄ			
ՃԱՐՏ.	Տ. ՎԻՐԱԲՅԱՆ		«ՄԱՆԿԱՊԱՏԱՆԵԿԱՆ ՀԱՄԱԼԻՐ ՄԱՐՁԱԳՊՐՈՑ» ՀՈԱԿ	ՓՈՒԼ	ԹԵՐԹ	ԹԵՐԹԵՐ
			ՀԱՐԿԻ ՎԵՐԱՆՈՐԴԱՆՆԵՐ ՀԱՏԱԿԱԳԻԾ Մ1:100	ԱՆ	ՃԼ-10	21
				"ԱՐՄՏՏՐՈՅ" ՍՊԸ 2014թ.		




**ՊԱՅՄԱՆԱԿԱՆ ՆՇԱՆՆԵՐ**



-  — իրականացվող ջրանմթափանց գիպասատվարաթուղթ մետաղական հիմնակմախքով
-  — իրականացվող գիպասատվարաթուղթ մետաղական հիմնակմախքով
-  — նշված հատվածում գիպասատվարաթուղթը իրականացվում է անկյան տակ
-  — մոնտաժվող թուջե ջեռուցման մարտկոց

**«Ա» ԵՎ «Գ» ԱՊԱՆՅՔՆԵՐՈՎ ՀԱՐԿԻ ՎԵՐԱՊՐՈՒՄՆ ՎԱՏԱԿԱՆՈՒԹՅՈՒՆ 1:50**

**ԾԱՆՈԹՈՒԹՅՈՒՆ**




Հատակագծում +0.00 միջը պայմանական է ընտրված: Նախատեսվում է փայտե և այլուրից դռները ու պատուհանները փոխարինել մետաղապլաստե 60 մմ 4+4 մմ ապակեփաթեթով դռներով և պատուհաններով: Դռները և պատուհանները պատրաստելուց առաջ կատարել նրանց էսկիզների և բացվածքների չափերի ճշտում:

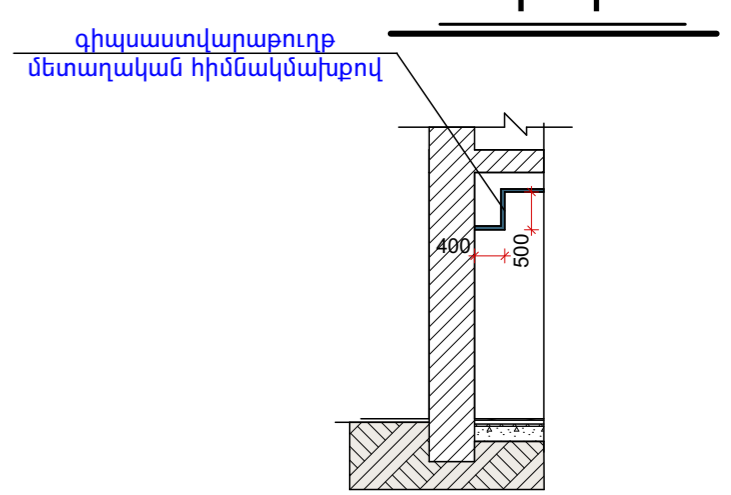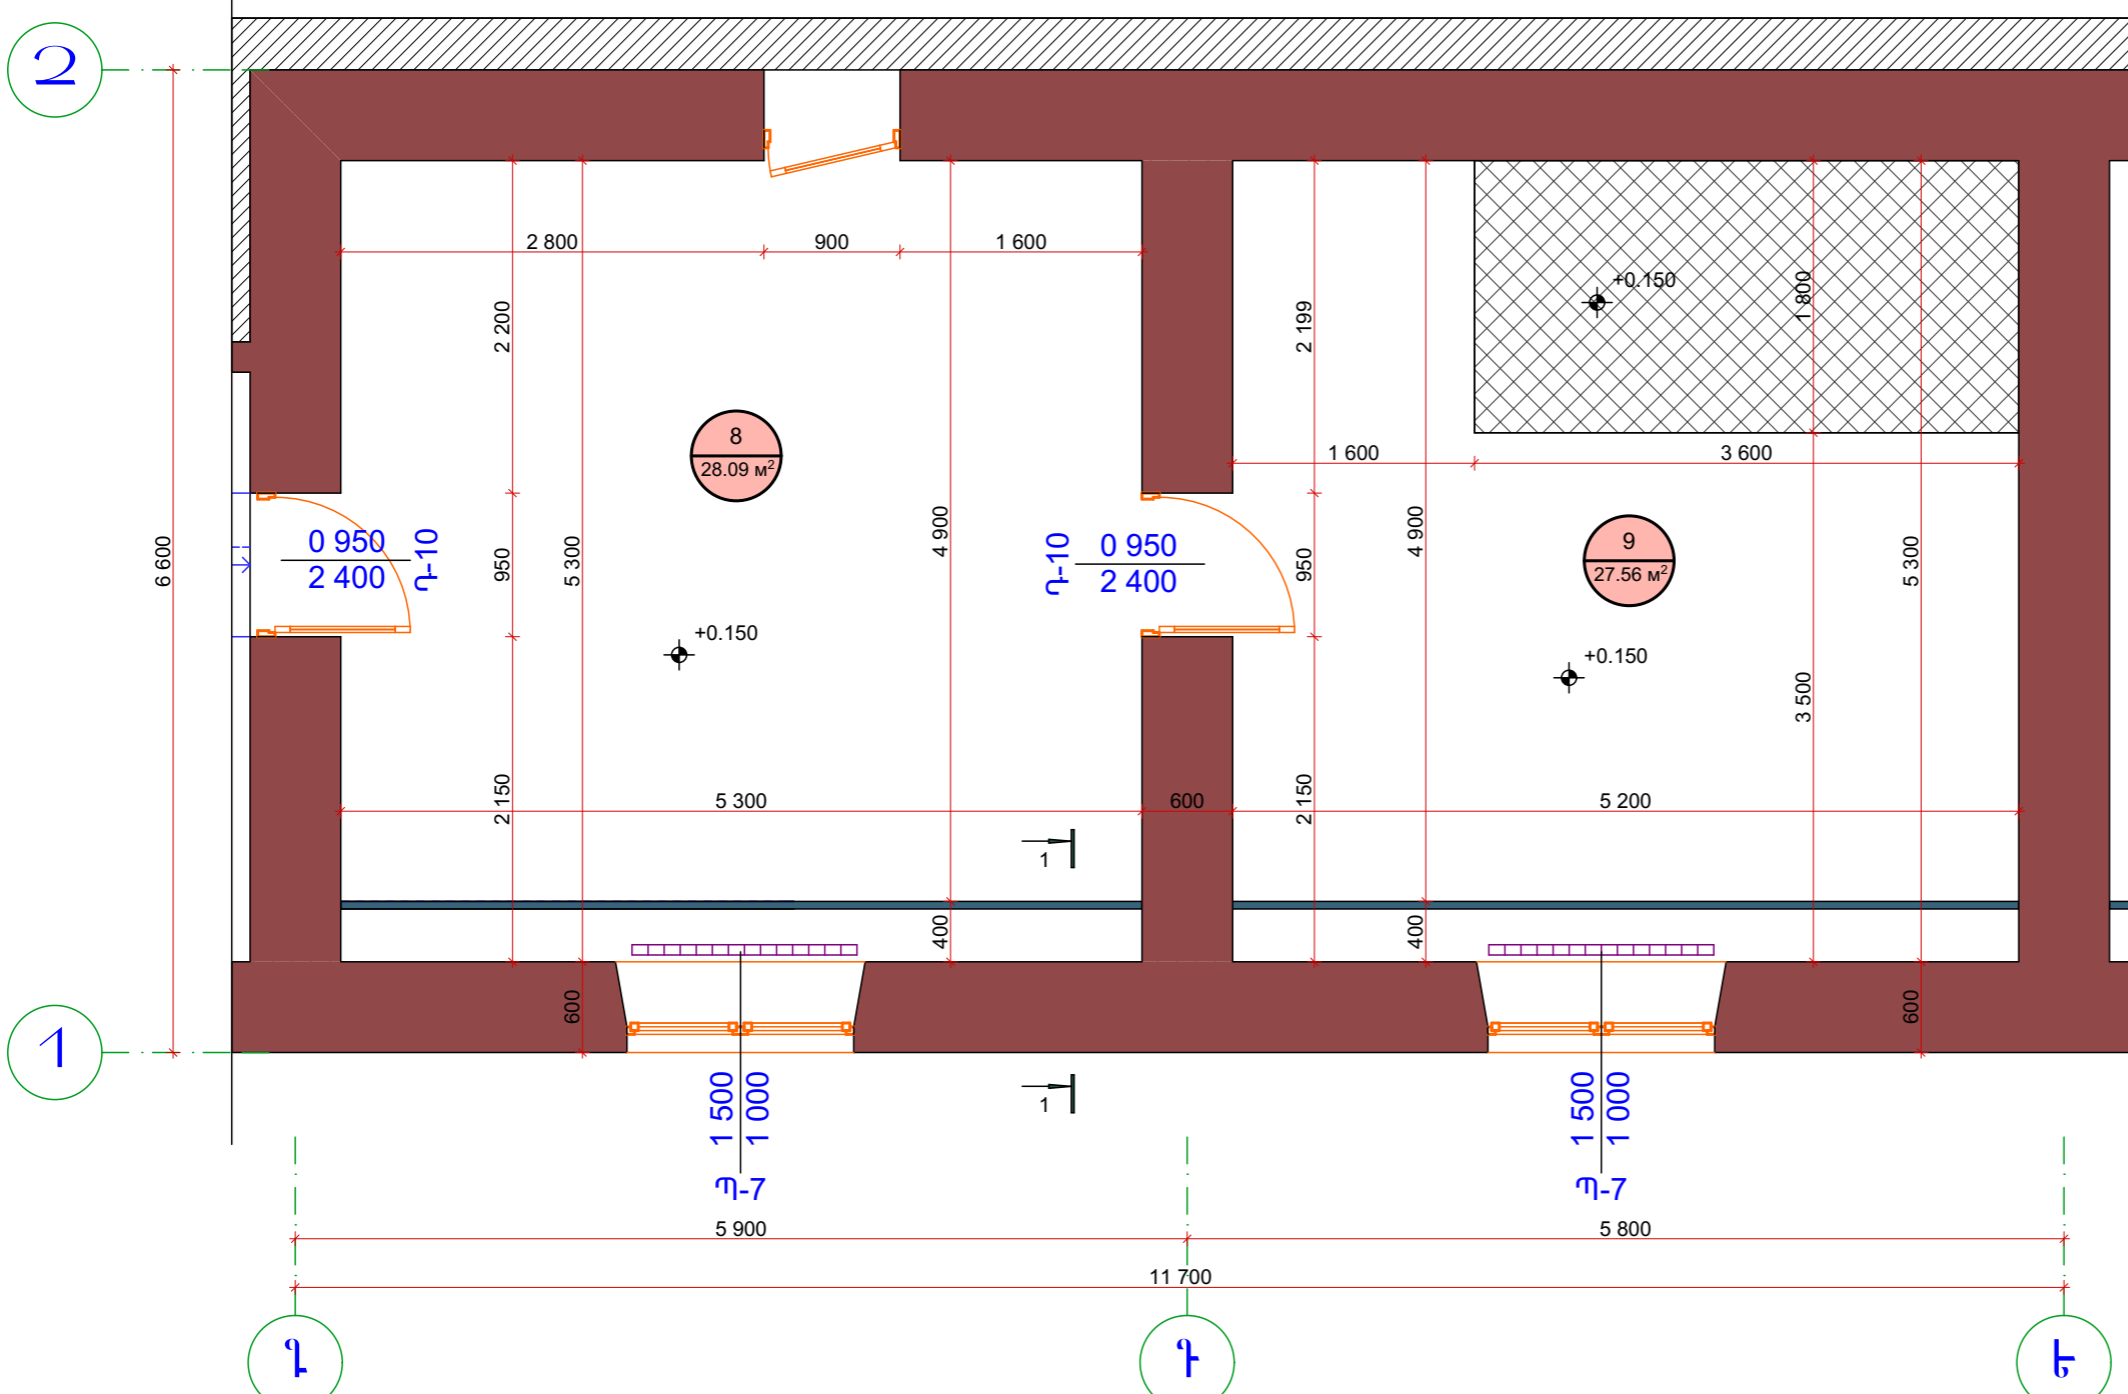ՏՆՕՐԵՆ	Ա. ԱՌԱՔԵԼՅԱՆ		ՊԱՅՄԱՆԱԳԻՐ ԵՔ - ՊԸԱՇՁԲ-14/65-1		
ՆԳՃ	Տ. ՎԻՐԱԲՅԱՆ		ԵՐԵՎԱՆԻ ՔԱՂԱՔԻ ՆՈՐԲ-ՄԱՐԱՇ ՎԱՐՉԱԿԱՆ ՇՐՋԱՆԻ «ՄԱՆԿԱՊԱՏԱՆԵԿԱՆ ՀԱՄԱԼԻՐ ՄԱՐՁԱԳՊՐՈՑ» ՀՈԱԿ-Ի ՀԻՄՆԱՆՈՐՈԳՈՒՄ		
ՃԱՐՏ.	Տ. ՎԻՐԱԲՅԱՆ		«ՄԱՆԿԱՊԱՏԱՆԵԿԱՆ ՀԱՄԱԼԻՐ ՄԱՐՁԱԳՊՐՈՑ» ՀՈԱԿ		
			ՓՈՒԼ	ԹԵՐԹ	ԹԵՐԹԵՐ
			ԱՆ	ՃԼ-11	21
			"ԱՐՄՏՐՈՑ" ՍՊԸ 2014թ.		




«Գ» ԵՎ «Ե» ԱՌԱՅՔՆԵՐՈՎ ՀԱՐԿԻ ՎԵՐԱՊՐՈՒՄԱՆ ՀԱՏԱԿԱԿԻԾ 1:50


ՊԱՅՄԱՆԱԿԱՆ ՆՇԱՆՆԵՐ

-  իրականացվող գիպաստվարաթուղք մետաղական հիմնակմախքով
-  մոնտաժվող թուջե ջեռուցման մարտկոց
-  վերատեղադրվող մանրահատակի հատված



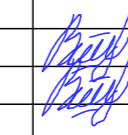

ԾԱՆՈԹՈՒԹՅՈՒՆ

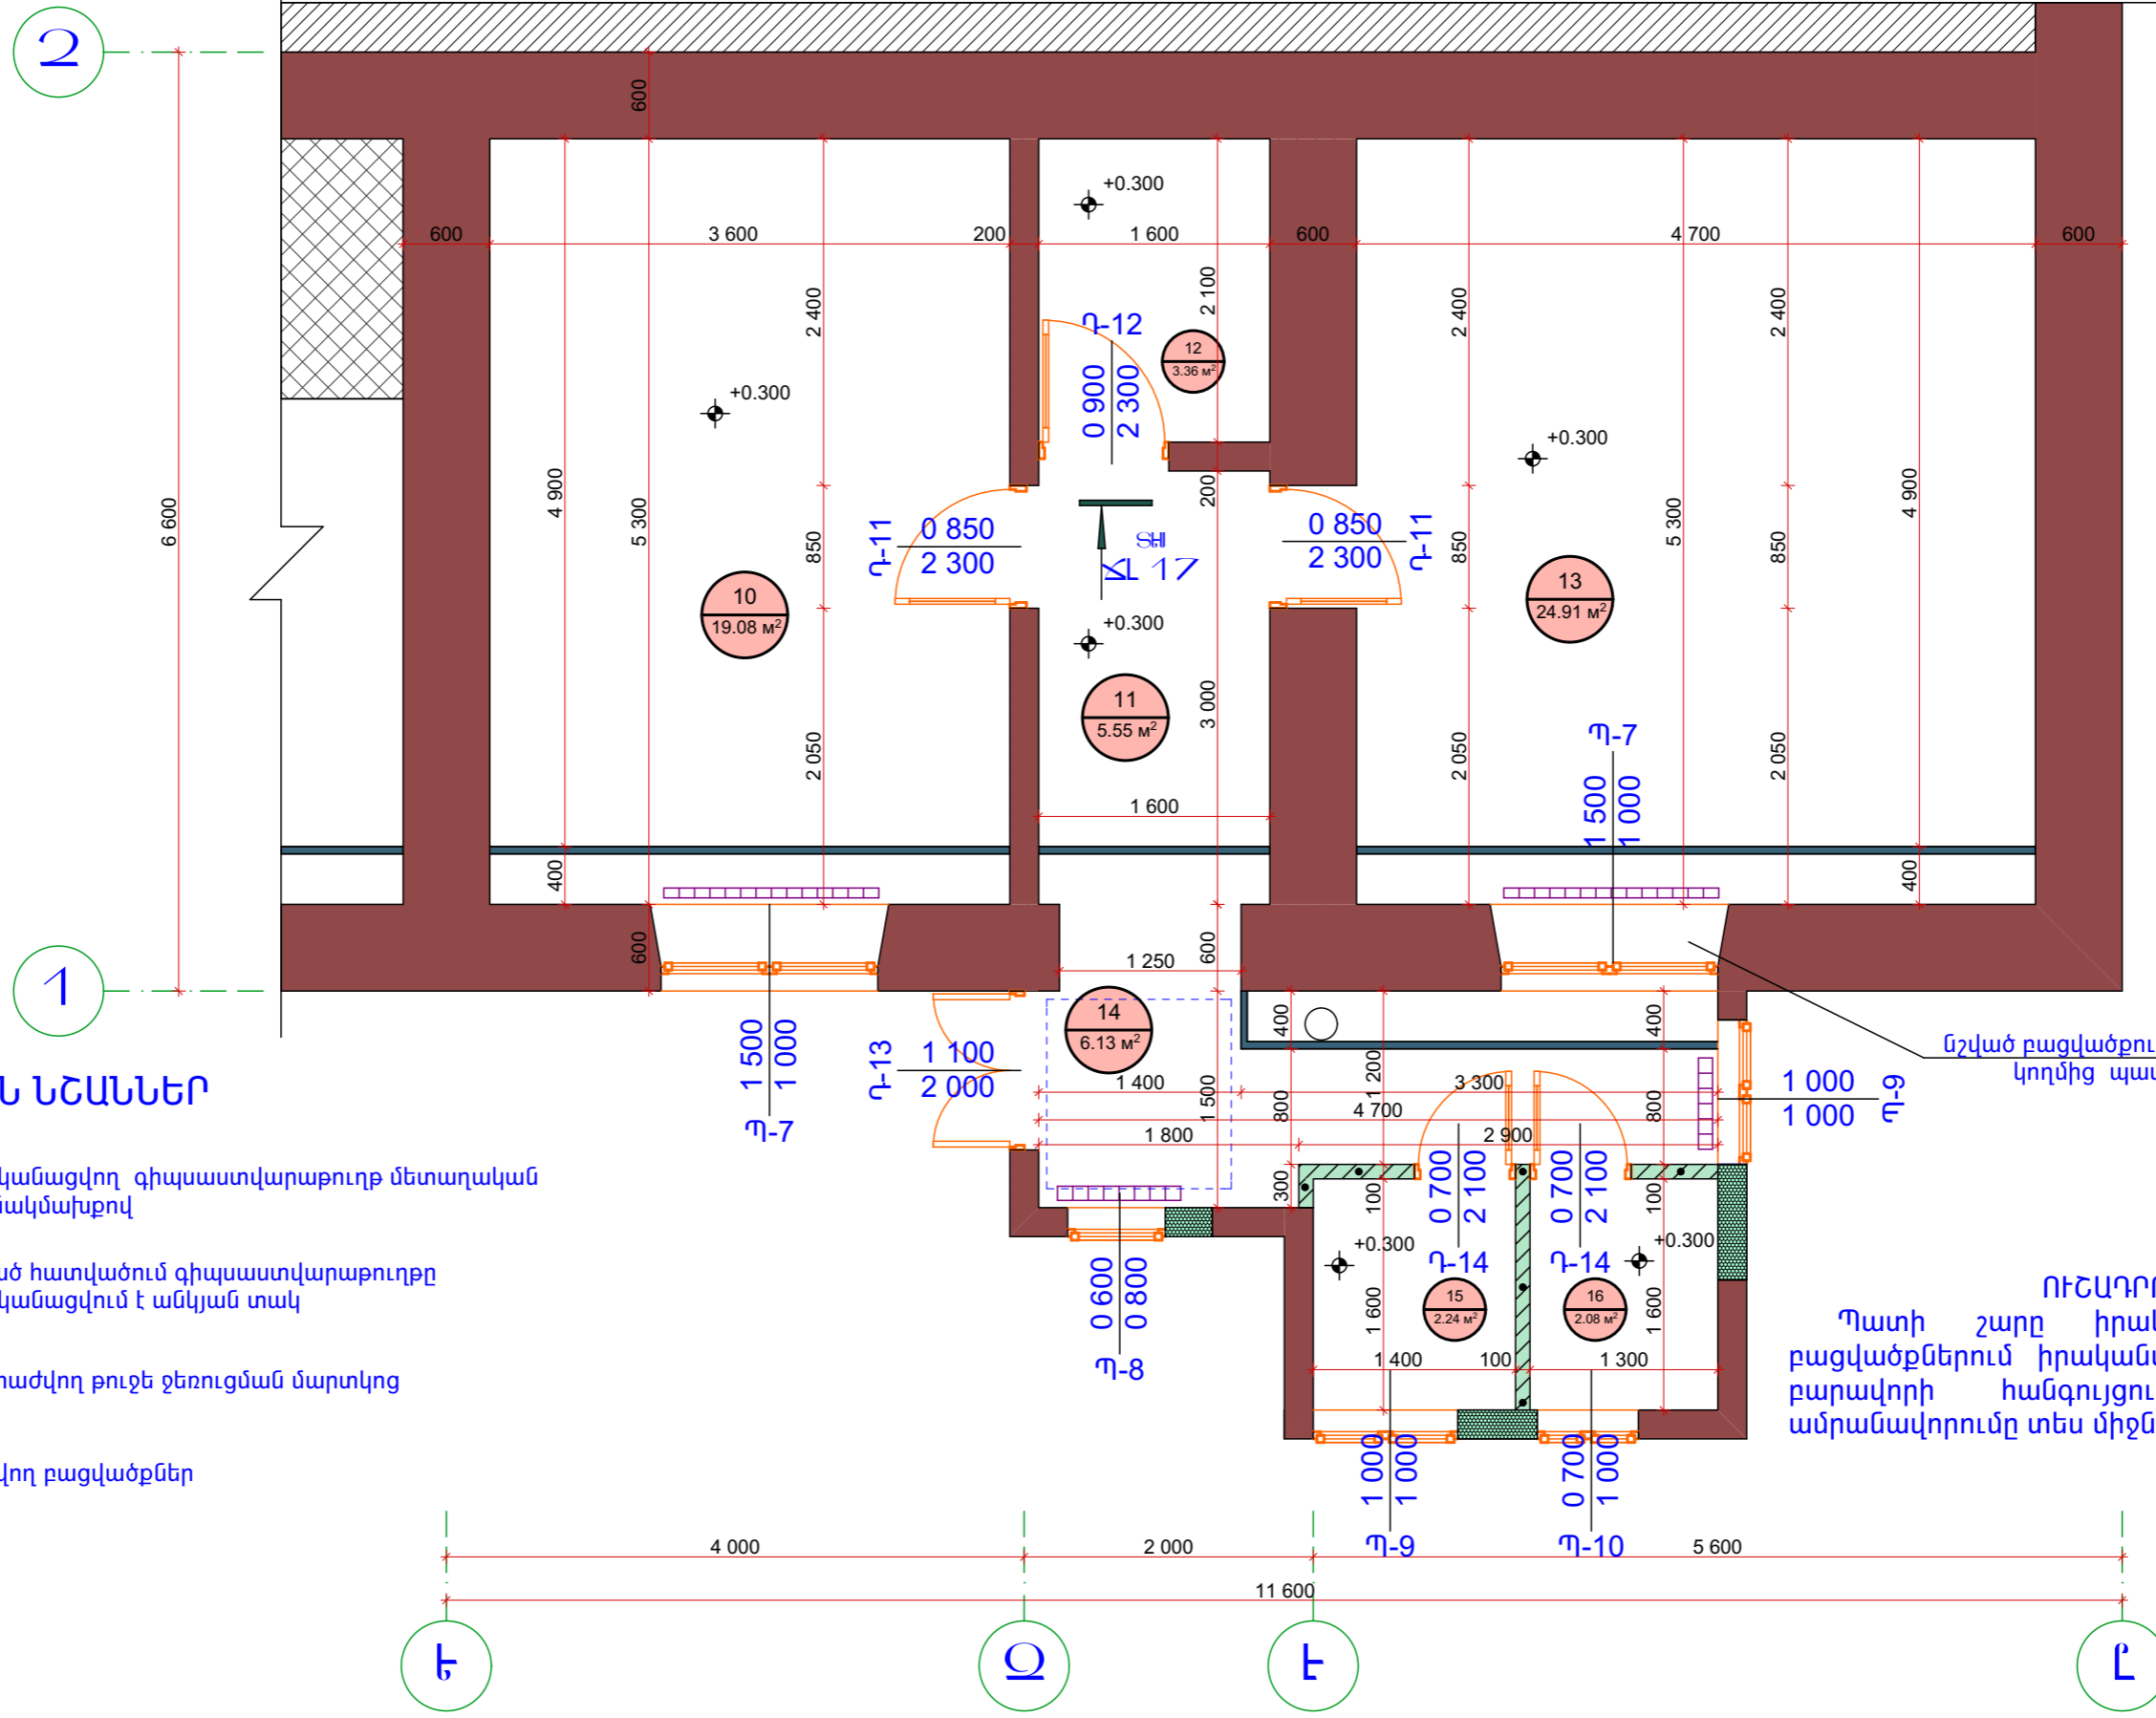Հատակագծում հատակների միջերը ընտրված է պայմանական: Նախատեսվում է փայտե և այլուժինե դռները ու պատուհանները փոխարինել մետաղապլաստե 60 մմ 4+4 մմ ապակեփաթեթով դռներով և պատուհաններով: Դռները և պատուհանները պատրաստելուց առաջ կատարել նրանց էսկիզների և բացվածքների չափերի ճշտում:

ՏՆՕՐԵՆ	Ա. ԱՌԱՔԵԼՅԱՆ		ՊԱՅՄԱՆԱԳԻՐ ԵՔ - ՊԸԱՇՁԲ-14/65-1		
ՆԳՃ	Տ. ՎԻՐԱԲՅԱՆ		ԵՐԵՎԱՆ ԲԱԳԱՔԻ ՆՈՐԲ-ՄԱՐԱՇ ՎԱՐՉԱԿԱՆ ՇՐՋԱՆԻ «ՄԱՆԿԱՊԱՏԱՆԵԿԱՆ ՀԱՄԱԼԻՐ ՄԱՐՁԱԳՊՐՈՑ» ՀՈԱԿ-Ի ՀԻՄՆԱՆՈՐՈԳՈՒՄ		
ՃԱՐՏ.	Տ. ՎԻՐԱԲՅԱՆ		«ՄԱՆԿԱՊԱՏԱՆԵԿԱՆ ՀԱՄԱԼԻՐ ՄԱՐՁԱԳՊՐՈՑ» ՀՈԱԿ		
			ՓՈՒԼ	ԹԵՐԹ	ԹԵՐԹԵՐ
			ԱՆ	ՃԼ-12	21
			"ԱՐՄՏՏՐՈՅ" ՍՊԸ 2014թ.		




**ՊԱՅՄԱՆԱԿԱՆ ՆՇԱՆՆԵՐ**

-  իրականացվող գիպասատվարաթուղթ մետաղական հիմնակմախքով
-  նշված հատվածում գիպասատվարաթուղթը իրականացվում է անկյան տակ
-  մոնտաժվող թուջե ջեռուցման մարտկոց
-  շարվող բացվածքներ

**ՈՒՇԱՂՈՒԹՅՈՒՆ**  
Պատի շարը իրականացնելիս դռների բացվածքներում իրականացնել բարավոր տես բարավորի հանգույցում: Պատի շարի անրանավորումը տես միջնորմերի հանգույցում:

**«Ե» ԵՎ «Ը» ԱՌԱՅՔՆԵՐՈՎ ՀԱՐԿԻ ՎԵՐԱՊՐԱՆՆԵՐ ԿԱՏՈՒԿԱՆՆԵՐ 1:50**

**ԾԱՆՈԹՈՒԹՅՈՒՆ**  
Հատակագծում հատակների միջերը ընտրված է պայմանական: Նախատեսվում է փայտե և այլուժինե դռները ու պատուհանները փոխարինել մետաղապլաստե 60 մմ 4+4 մմ ապակեփաթեթով դռներով և պատուհաններով: Դռները և պատուհանները պատրաստելուց առաջ կատարել նրանց էսկիզների և բացվածքների չափերի ճշտում:


ՏՆՕՐԵՆ	Ա. ԱՌԱՔԵԼՅԱՆ		ՊԱՅՄԱՆԱԳԻՐ ԵՔ - ՊԸԱՇՁԲ-14/65-1		
ՆԳՃ	Տ. ՎԻՐԱԲՅԱՆ		ԵՐԵՎԱՆԻ ՔԱՂԱՔԻ ՆՈՐԲ-ՄԱՐԱՇ ՎԱՐՉԱԿԱՆ ՇՐՋԱՆԻ «ՄԱՆԿԱՊԱՏԱՆԵԿԱՆ ՀԱՄԱԼԻՐ ՄԱՐՁԱԳՊՐՈՑ» ՀՈԱԿ-Ի ՀԻՄՆԱՆՈՐՈԳՈՒՄ		
ՃԱՐՏ.	Տ. ՎԻՐԱԲՅԱՆ		«ՄԱՆԿԱՊԱՏԱՆԵԿԱՆ ՀԱՄԱԼԻՐ ՄԱՐՁԱԳՊՐՈՑ» ՀՈԱԿ		
			ՓՈՒԼ	ԹԵՐԹ	ԹԵՐԹԵՐ
			ԱՆ	ՃԼ-13	21
			"ԱՐՄՏՏՐՈՑ" ՍՊԸ 2014թ.		

ՍԵՆՔԵՐԻ ԱՆՎԱՆՈՒՄԸ	ՀԱՏԱԿ		ՊԱՏԵՐ, ՄԻՋՆՈՐՄԵՐ		ԱՌԱՍՏԱՂ		ՇՐԻՇԱԿ	
	ՏԱՐՐԵՐ	ՄԱԿԵՐԵՍ	ՏԱՐՐԵՐ	ՄԱԿԵՐԵՍ	ՏԱՐՐԵՐ	ՄԱԿԵՐԵՍ	ՏԱՐՐԵՐ	զժ.մ
Խոհանոց 1	խեցեսալե հատակ	7.52 մ <sup>2</sup>	յուղամերկ h=1.6 մ լատեքս h=1.2 մ	16.96 մ <sup>2</sup> 12.72 մ <sup>2</sup>	կախովի առաստաղ ՊՎՔ նյութից H=2.8 մ	7.52 մ <sup>2</sup>	խեցեսալե շրիշակ 8սմ	10.6 մ
Սանհանգույց 2	խեցեսալե հատակ	5.04 մ <sup>2</sup>	կերամիկական սալիկ h=2.4 մ	17.10 մ <sup>2</sup>	կախովի առաստաղ ՊՎՔ նյութից H=2.4 մ	5.04 մ <sup>2</sup>	—————	—————
Խոհանոց 3	խեցեսալե հատակ	5.20 մ <sup>2</sup>	կերամիկական սալիկ h=2.4 մ լատեքս h=2.8 մ	10.32 մ <sup>2</sup> 17.08 մ <sup>2</sup>	կախովի առաստաղ ՊՎՔ նյութից H=2.8 մ	4.48 մ <sup>2</sup>	խեցեսալե շրիշակ 8սմ	2.3 մ
Միջանցք 4	մանրահատակ խեցեսալե հատակ	15.53 մ <sup>2</sup> 1.01 մ <sup>2</sup>	լատեքս h=2.9 մ	23.85 մ <sup>2</sup>	գիպաստվարաթղթե առաստաղ H=2.9 մ լատեքս	15.53 մ <sup>2</sup>	ՄԴՖ շրիշակ	15.9 մ
Բուժկետ 5	մանրահատակ	5.40 մ <sup>2</sup>	լատեքս h=3.0 մ	25.8 մ <sup>2</sup>	գիպաստվարաթղթե առաստաղ H=3.0 մ լատեքս	5.40 մ <sup>2</sup>	ՄԴՖ շրիշակ	8.6 մ
Աշխատասենյակ 6	մանրահատակ	4.68 մ <sup>2</sup>	լատեքս h=3.0 մ	21.9 մ <sup>2</sup>	գիպաստվարաթղթե առաստաղ H=3.0 մ լատեքս	4.68 մ <sup>2</sup>	ՄԴՖ շրիշակ	7.3 մ
Սառը միջանցք 7	կերամոգրամիտ	1.80 մ <sup>2</sup>	լատեքս h=2.5 մ	6.70 մ <sup>2</sup>	գիպաստվարաթղթե առաստաղ H=2.5 մ լատեքս	1.19 մ <sup>2</sup>	կերամոգրամիտ 10սմ	1.70 մ
Աշխատասենյակ 8	մանրահատակ	28.09 մ <sup>2</sup>	լատեքս h=2.7 մ	52.68 մ <sup>2</sup>	գիպաստվարաթղթե առաստաղ H=2.7 մ լատեքս	28.09 մ <sup>2</sup>	ՄԴՖ շրիշակ	18.4 մ
Տնօրինություն 9	մանրահատակ	27.56 մ <sup>2</sup>	լատեքս h=2.9 մ	59.31 մ <sup>2</sup>	գիպաստվարաթղթե առաստաղ H=2.9 մ լատեքս	27.56 մ <sup>2</sup>	ՄԴՖ շրիշակ	20.05 մ
Մարզիչի սենյակ 10	լամինատ	19.08 մ <sup>2</sup>	լատեքս h=2.8 մ	49.08 մ <sup>2</sup>	գիպաստվարաթղթե առաստաղ H=2.8 մ լատեքս	19.08 մ <sup>2</sup>	ՄԴՖ շրիշակ	16.95 մ
Միջանցք 11	կերամոգրամիտ	5.55 մ <sup>2</sup>	լատեքս h=2.7 մ	19.44 մ <sup>2</sup>	գիպաստվարաթղթե առաստաղ H=2.7 մ լատեքս	5.55 մ <sup>2</sup>	կերամոգրամիտ 10սմ	5.2 մ
Մարզիչի սենյակ 12	լամինատ	3.36 մ <sup>2</sup>	լատեքս h=2.8 մ	18.92 մ <sup>2</sup>	գիպաստվարաթղթե առաստաղ H=2.8 մ լատեքս	3.36 մ <sup>2</sup>	ՄԴՖ շրիշակ	6.5 մ
Հանդերձարան 13	լամինատ	24.91 մ <sup>2</sup>	յուղամերկ h=1.3 մ լատեքս h=1.3 մ	28.70 մ <sup>2</sup> 26.0 մ <sup>2</sup>	գիպաստվարաթղթե առաստաղ H=2.8 մ լատեքս	24.91 մ <sup>2</sup>	ՄԴՖ շրիշակ	19.15 մ
Միջանցք 14	կերամոգրամիտ	4.86 մ <sup>2</sup>	լատեքս h=3.0 մ	28.5 մ <sup>2</sup>	գիպաստվարաթղթե առաստաղ H=2.8 մ լատեքս	4.86 մ <sup>2</sup>	կերամոգրամիտ 10սմ	9.50 մ
Բաղնիք 15	խեցեսալե հատակ	2.24 մ <sup>2</sup>	կերամիկական սալիկ h=3.0 մ	15.53մ <sup>2</sup>	կախովի առաստաղ ՊՎՔ նյութից H=3.0 մ	2.24 մ <sup>2</sup>	—————	—————
Սանհանգույց 16	խեցեսալե հատակ	2.08 մ <sup>2</sup>	կերամիկական սալիկ h=3.0 մ	15.25մ <sup>2</sup>	կախովի առաստաղ ՊՎՔ նյութից H=3.0 մ	2.08 մ <sup>2</sup>	—————	—————

**ՀԱԿԻ ՍԵՆՔԵՐԻ ՎԵՐԱՆՈՐԴԱՐՆ ԸՆԿՆՆՈՒԻ ՏՎՅԱԼՆԵՐ**

ՈՒՇԱԳՐՈՒԹՅՈՒՆ  
Մանրահատակները վերանորոգվում են:

ՏՆՕՐԵՆ	Ա. ԱՌԱՔԵԼՅԱՆ		ՊԱՅՄԱՆԱԳԻՐ ԵՔ - ՊԸԱՇՁԲ-14/65-1			
ՆԳՃ	Տ. ՎԻՐԱԲՅԱՆ		ԵՐԵՎԱՆ ՔԱՂԱՔԻ ՆՈՐԶ-ՄԱՐԱՇ ՎԱՐՉԱԿԱՆ ՇՐՋԱՆԻ «ՄԱՆԿԱՊԱՏԱՆԵԿԱՆ ՀԱՄԱԼԻՐ ՄԱՐՁԱԳՊՐՈՑ» ՀՈԱԿ-Ի ՀԻՄՆԱՆՈՐՈԳՈՒՄ			
ՃԱՐՏ.	Տ. ՎԻՐԱԲՅԱՆ		«ՄԱՆԿԱՊԱՏԱՆԵԿԱՆ ՀԱՄԱԼԻՐ ՄԱՐՁԱԳՊՐՈՑ» ՀՈԱԿ	ՓՈՒԼ	ԹԵՐԹ	ԹԵՐԹԵՐ
			ՀԱՐԿԻ ՍԵՆՔԵՐԻ ՎԵՐԱՆՈՐԴԱՐՆ	ԱՆ	ՃԼ-14	21
			ԸՆԿ-ՀԱՆՈՒՐ ՏՎՅԱԼՆԵՐ	"ԱՐՄՏՏՐՈՑ" ՍՊԸ 2014թ.		

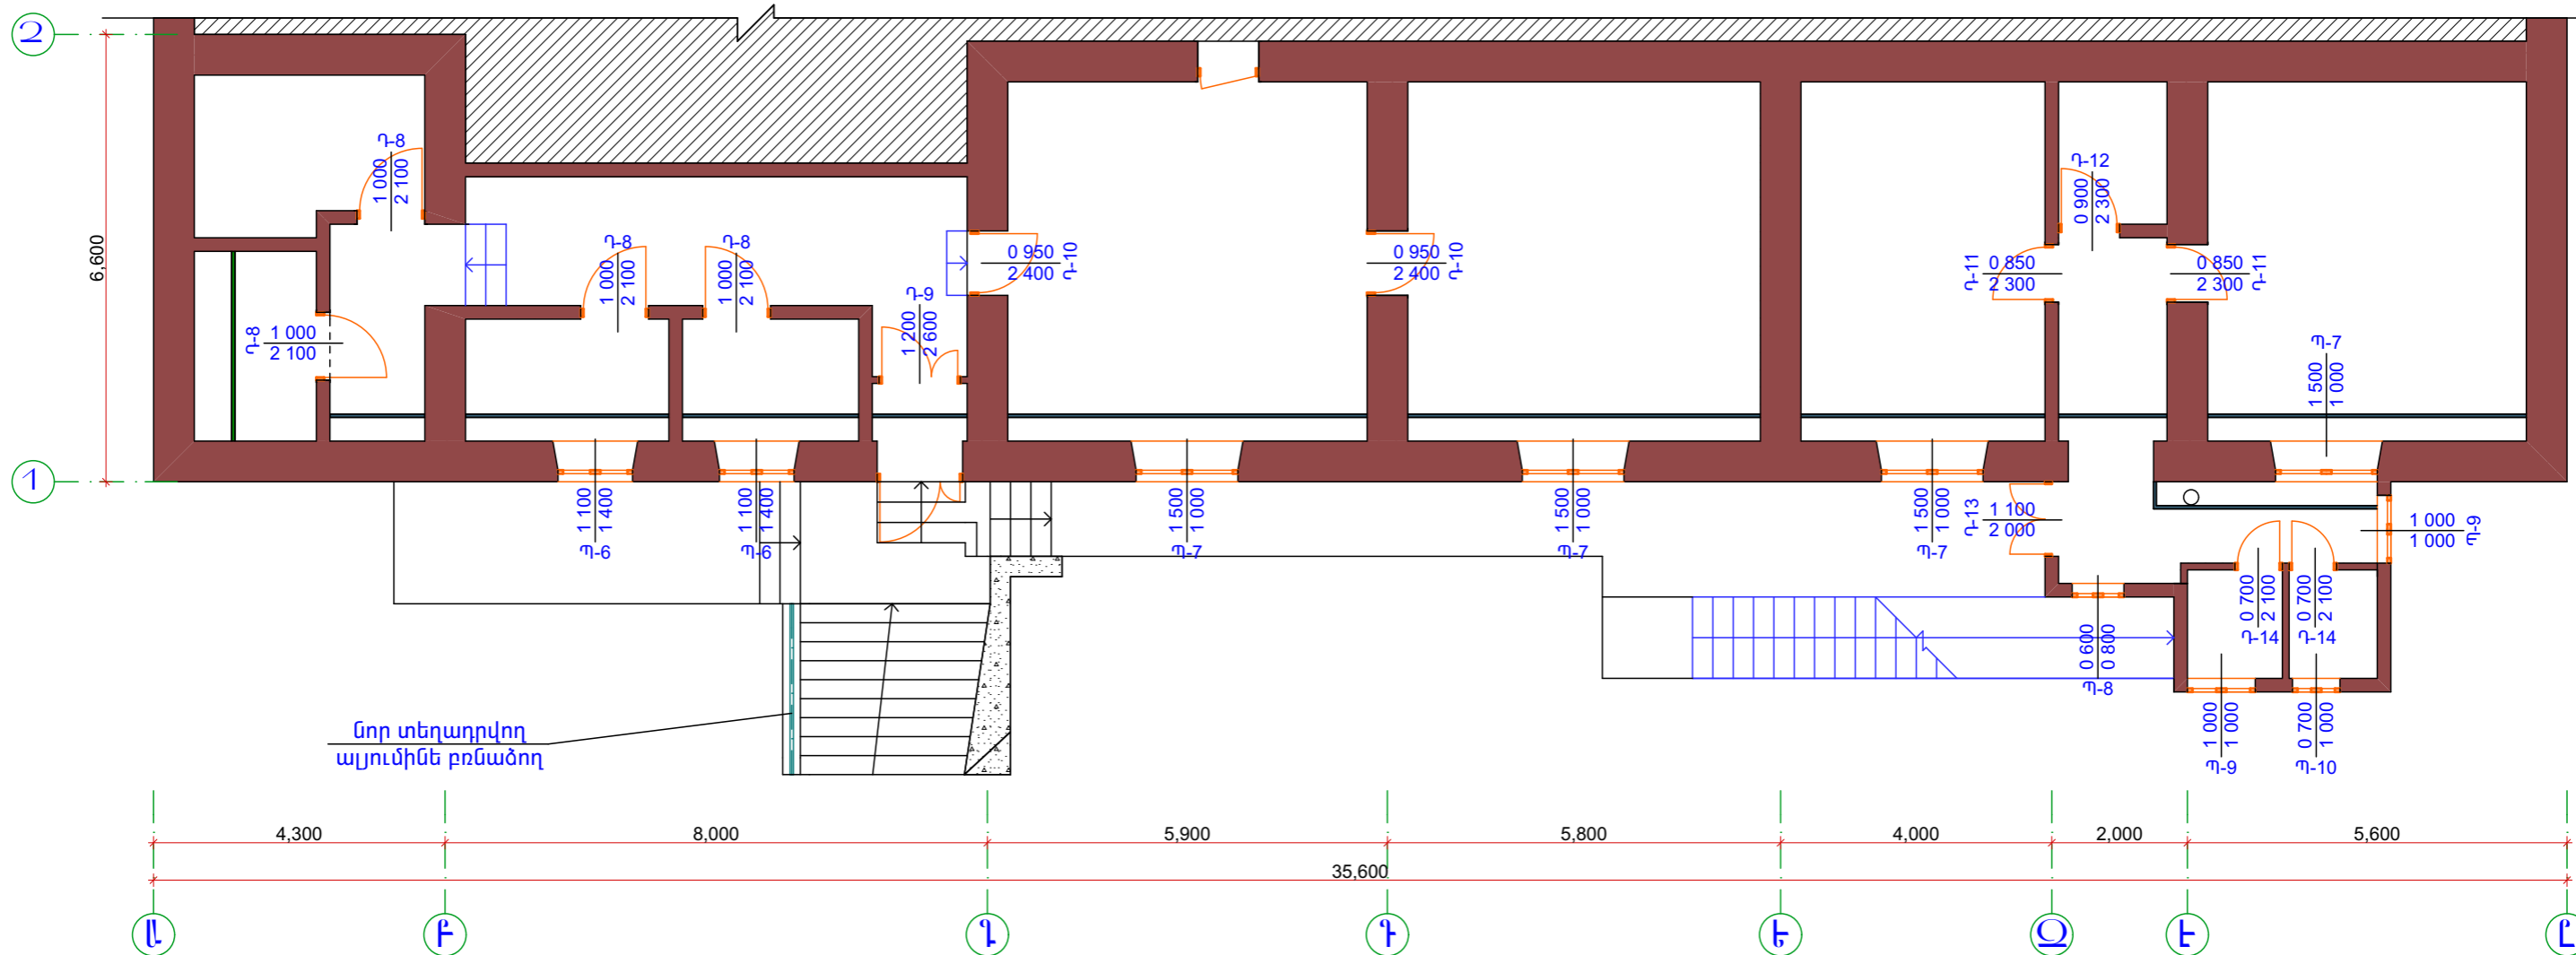


**ՏԵԽՆԻԿԱԼ ԴՐՈՒՄ ԵՎ ՊԼԱՆ-ՀԱՆՐԻՑ ՀԱՏՎԱԿԻԾ 1:100**

**ԾԱՆՈԹՈՒԹՅՈՒՆ**


Նախատեսվում է փայտե և այլումինե դռները ու պատուհանները փոխարինել մետաղապլաստե 60 մմ 4+4 մմ ապակեփաթեթով դռներով և պատուհաններով: Դռները և պատուհանները պատրաստելուց առաջ կատարել նրանց էսկիզների և բացվածքների չափերի ճշտում:

ՏՆՕՐԵՆ	Ա. ԱՌԱՔԵԼՅԱՆ		ՊԱՅՄԱՆԱԳԻՐ ԵՔ - ՊԸԱՇՁԲ-14/65-1			
ՆԳՃ	Տ. ՎԻՐԱԲՅԱՆ		ԵՐԵՎԱՆԻ ՔԱՂԱՔԻ ՆՈՐԲ-ՄԱՐԱՇ ՎԱՐՉԱԿԱՆ ՇՐՋԱՆԻ «ՄԱՆԿԱՊԱՏԱՆԵԿԱՆ ՀԱՄԱԼԻՐ ՄԱՐԶԱԳՊՐՈՑ» ՀՈԱԿ-Ի ՀԻՄՆԱՆՈՐՈԳՈՒՄ			
ՃԱՐՏ.	Տ. ՎԻՐԱԲՅԱՆ		«ՄԱՆԿԱՊԱՏԱՆԵԿԱՆ ՀԱՄԱԼԻՐ ՄԱՐԶԱԳՊՐՈՑ» ՀՈԱԿ	ՓՈՒԼ	ԹԵՐԹ	ԹԵՐԹԵՐ
			ՏԵՂԱԳՐՎՈՂ ԳՈՆՆԵՐԻ ԵՎ ՊԼԱՆ-ՀԱՆՐԻՑ ՀԱՏՎԱԿԻԾ Մ1:100	ԱՆ	ՃԼ-15	21
				"ԱՐՄՏՏՐՈՅ" ՍՊԸ 2014թ.		


Պ-6

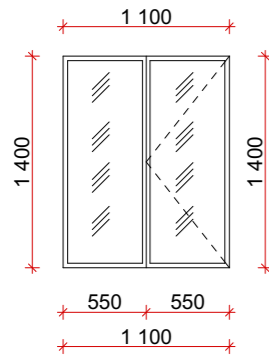


Պ-7

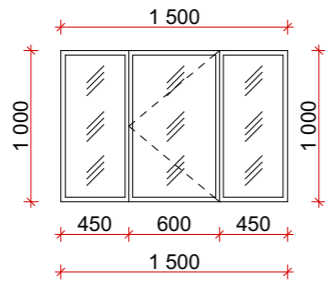


Պ-8

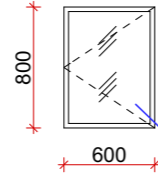


Պ-9

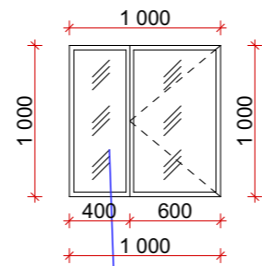

Պ-10

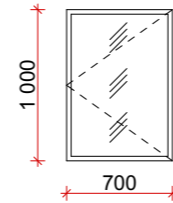


Ի-8

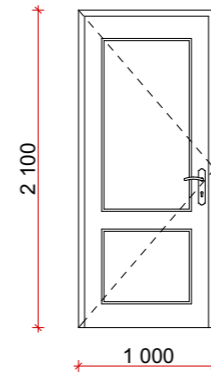


ապակի

ապակի


Ի-9

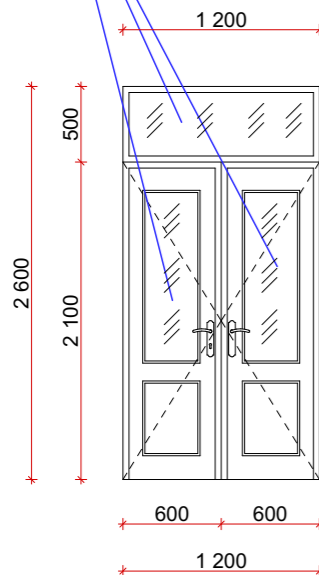


Ի-10

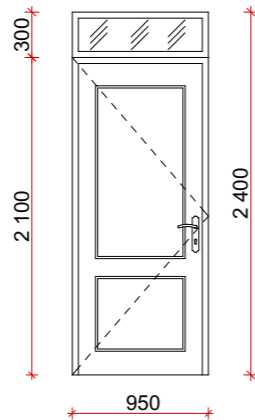


Ի-11

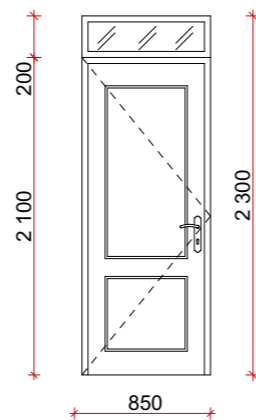


Ի-12

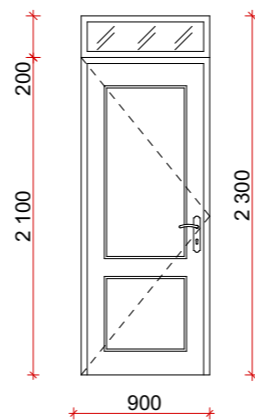

Ի-13

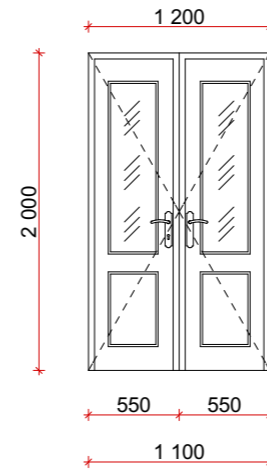

Ի-14

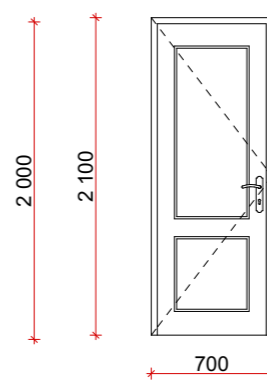


Նոր տեղադրվող մետաղապլաստե պատուհաններ			
	Անվանում	Քանակ հատ	Չափ մմ
1	Պ-6	2	1100x1400
2	Պ-7	4	1500x1000
3	Պ-8	1	600x800
4	Պ-9	2	1000x1000
5	Պ-10	1	1000x700
Նոր տեղադրվող մետաղապլաստե դռներ			
1	Ի-8	4	1000x2100
2	Ի-9	1	1200x2600
3	Ի-10	2	950x2400
4	Ի-11	2	850x2300
5	Ի-12	2	900x2300
6	Ի-13	1	1100x2000
7	Ի-14	2	700x2100

### ՏԵԿՆԻԿԱԿԱՆ ԿՈՆՍՏՐԱԿՏԻ ԷՎԻԾՈՒԹՅՈՒՆ 1:50

### ԾԱՆՈԹՈՒԹՅՈՒՆ




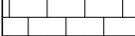
Նախատեսվում է փայտե և այլուճիճները ու պատուհանները փոխարինել մետաղապլաստե 60 մմ 4+4 մմ ապակեփաթեթով դռներով և պատուհաններով: Դռները և պատուհանները պատրաստելուց առաջ կատարել նրանց էսկիզների և բացվածքների չափերի ճշտում:

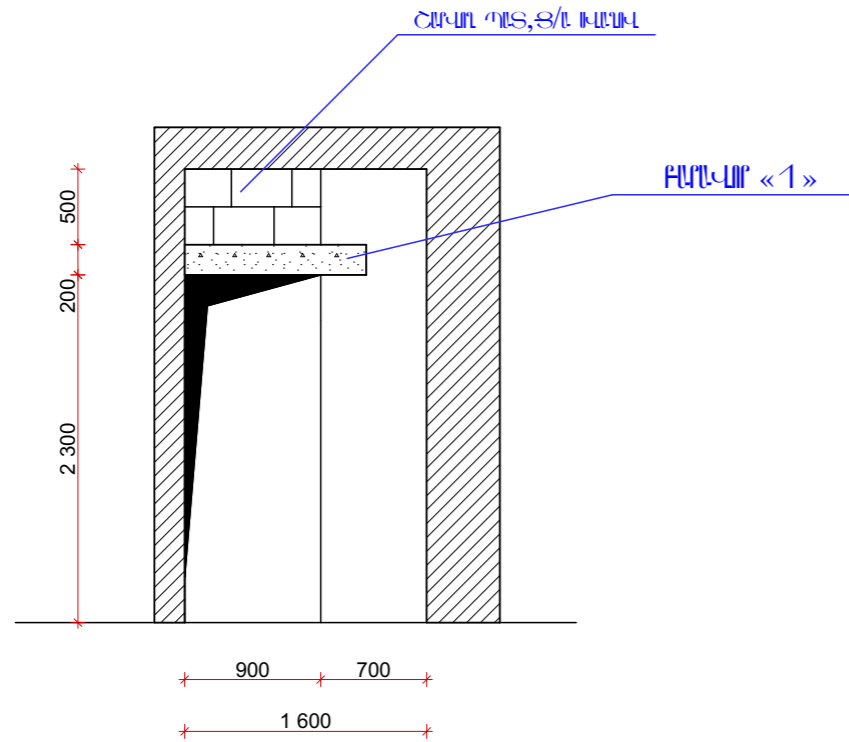ՏՆՕՐԵՆ	Ա. ԱՌԱՔԵԼՅԱՆ		ՊԱՅՄԱՆԱԳԻՐ ԵՔ - ՊԸԱՇՁԲ-14/65-1		
ՆԳՃ	Տ. ՎԻՐԱԲՅԱՆ		ԵՐԵՎԱՆԻ ՔԱՂԱՔԻ ՆՈՐԹ-ՄԱՐԱՇ ՎԱՐՉԱԿԱՆ ՇՐՋԱՆԻ «ՄԱՆԿԱՊԱՏԱՆԵԿԱՆ ՀԱՄԱԼԻՐ ՄԱՐՁԱԳՊՐՈՑ» ՀՈԱԿ-Ի ՀԻՄՆԱՆՈՐՈԳՈՒՄ		
ՃԱՐՏ.	Տ. ՎԻՐԱԲՅԱՆ		«ՄԱՆԿԱՊԱՏԱՆԵԿԱՆ ՀԱՄԱԼԻՐ ՄԱՐՁԱԳՊՐՈՑ» ՀՈԱԿ		
			ՓՈՒԼ	ԹԵՐԹ	ԹԵՐԹԵՐ
			ՍԵՂԱԳՐՎՈՂ ԳՈՆՆԵՐԻ ԵՎ ՊԱՏՈՒՀԱՆՆԵՐԻ ԷՄԿԻՋՆԵՐ Մ1:50	ԱՆ	ՃԼ-16 21
				"ԱՐՄՏՏՐՈՑ" ՍՊԸ 2014թ.	




**Բ-12 ԻՒՆԻ ԲԱՑԱԾԻ ՀԱՆՈՒՅՑ 1:50**


**ՊԱՅՄԱՆԱԿԱՆ ՆՇԱՆՆԵՐ**


-  — գոյություն ունեցող պատի շար
-  — գոյություն ունեցող մետաղական կարկաս
-  — իրականացվող բարավորի բետոն
-  — իրականացվող պատի շար

ՈՒՇԱԴՐՈՒԹՅՈՒՆ  
Պատը արտաքինից պատել g/ա շաղախով

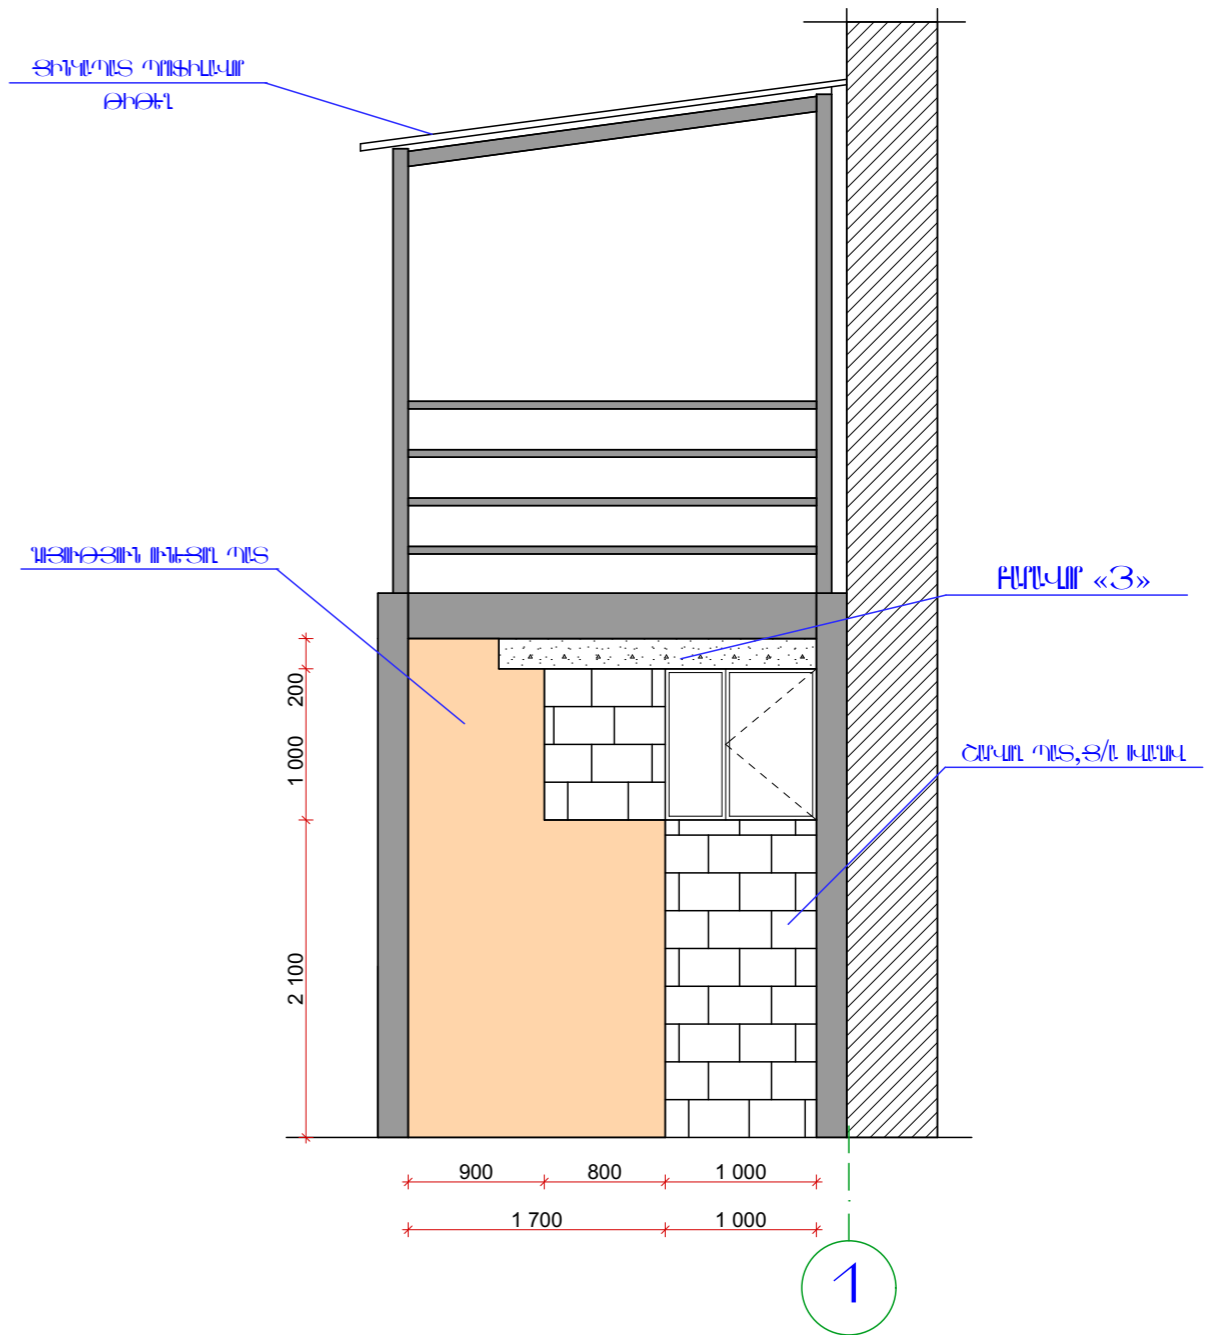

**ՇՐՈՒՄ ԲԱՑԱԾԻ ՀԱՆՈՒՅՑ 1:50**

ՏՆՕՐԵՆ	Ա. ԱՌԱՔԵԼՅԱՆ		ՊԱՅՄԱՆԱԳԻՐ ԵՔ - ՊԸԱՇՁԲ-14/65-1		
ՆԳՃ	Տ. ՎԻՐԱԲՅԱՆ		ԵՐԵՎԱՆԻ ՔԱՂԱՔԻ ՆՈՐԶ-ՄԱՐԱՇ ՎԱՐՉԱԿԱՆ ՇՐՋԱՆԻ «ՄԱՆԿԱՊԱՏԱՆԵԿԱՆ ՀԱՄԱԼԻՐ ՄԱՐՁԱԳՊՐՈՑ» ՀՈԱԿ-Ի ՀԻՄՆԱՆՈՐՈԳՈՒՄ		
ՃԱՐՏ.	Տ. ՎԻՐԱԲՅԱՆ		«ՄԱՆԿԱՊԱՏԱՆԵԿԱՆ ՀԱՄԱԼԻՐ ՄԱՐՁԱԳՊՐՈՑ» ՀՈԱԿ		
			ՓՈՒԼ	ԹԵՐԹ	ԹԵՐԹԵՐ
			ԱՆ	ՃԼ-17	21
			ԲԱՑՎԱԾՔՆԵՐԻ ՀԱՆԳՈՒՅՑ Մ1:50		
			"ԱՐՄՏՐՈՅ" ՍՊԸ 2014թ.		

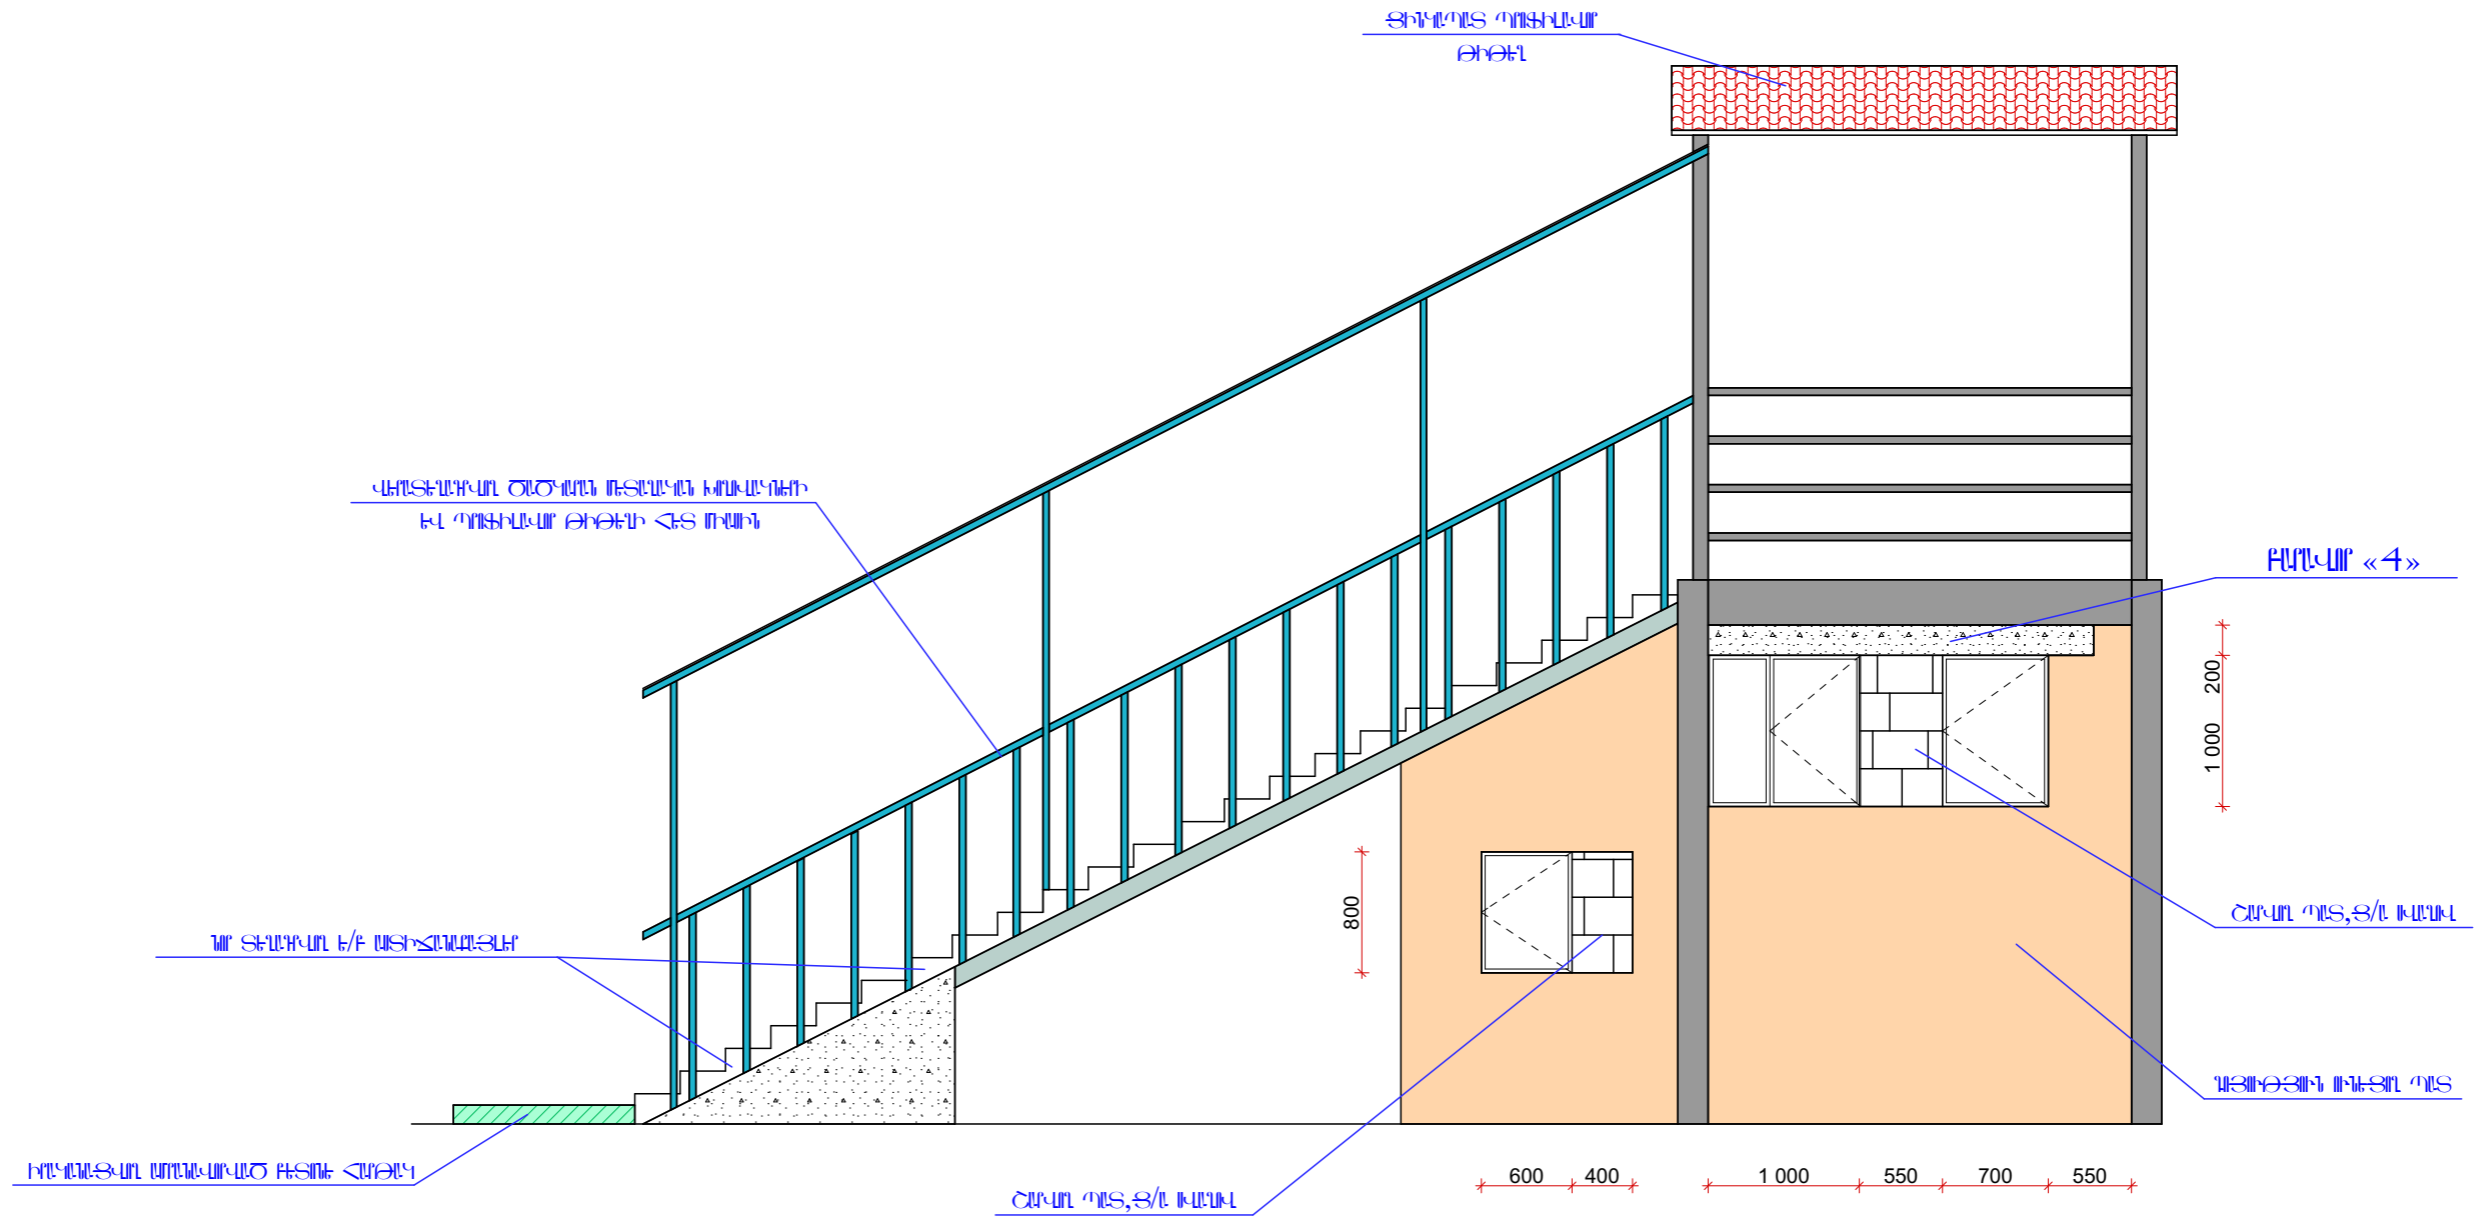

## ՕՒՇԿԱԿԱՆ ՀԱՆՈՒՅՑ 1:50

### ՊԱՅՄԱՆԱԿԱՆ ՆՇԱՆՆԵՐ


- գոյություն ունեցող պատի շար
- վերատեղադրվող ծածկարան
- գոյություն ունեցող մետաղական կարկաս
- իրականացվող բարավորի բետոն
- իրականացվող պատի շար

ՈՒՇԱԴՐՈՒԹՅՈՒՆ  
Պատը արտաքինից պատել g/w շաղախով







ՏՆՕՐԵՆ	Ա. ԱՌԱՔԵԼՅԱՆ		ՊԱՅՄԱՆԱԳԻՐ ԵՔ - ՊԸԱՇՁԲ-14/65-1		
ՆԳՃ	Տ. ՎԻՐԱԲՅԱՆ		ԵՐԵՎԱՆ ԶԱՂԱՔԻ ՆՈՐԶ-ՍԱՐԱԸ ՎԱՐՉԱԿԱՆ ՇՐՋԱՆԻ «ՄԱՆԿԱՊԱՏԱՆԵԿԱՆ ՀԱՄԱԼԻՐ ՍԱՐՁԱԳՊՐՈՑ» ՀՈԱԿ-Ի ՀԻՄՆԱՆՈՐՈԳՈՒՄ		
ՃԱՐՏ.	Տ. ՎԻՐԱԲՅԱՆ		«ՄԱՆԿԱՊԱՏԱՆԵԿԱՆ ՀԱՄԱԼԻՐ ՍԱՐՁԱԳՊՐՈՑ» ՀՈԱԿ		
			ՓՈՒԼ	ԹԵՐԹ	ԹԵՐԹԵՐ
			ԱՆ	ՃԼ-18	21
			"ԱՐՄՏՐՈՅ" ՍՊԸ 2014թ.		

# ԲԱՐՎՈՐ Մ 1:20


## ՄԻՋՄՈՐԻ ԻՐԱՎԱՆՑՈՒՄ

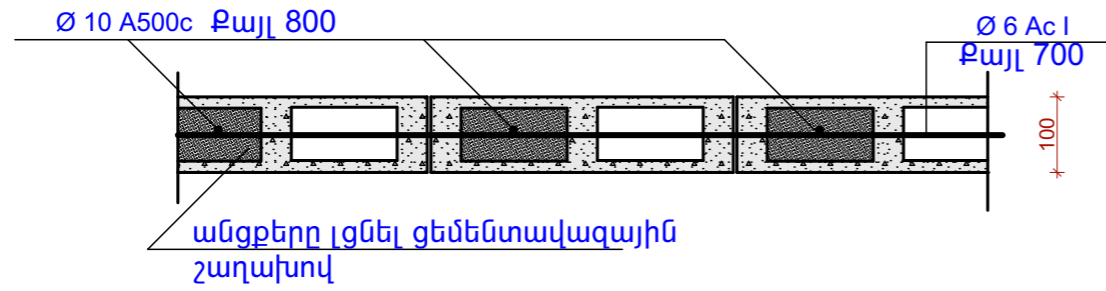


## ՄԻՋՄՈՐԻ ԿԼՈՒ ԱՅԼԱՆ ԿԱՐ ՊԼՏԻ ՀԷՏ

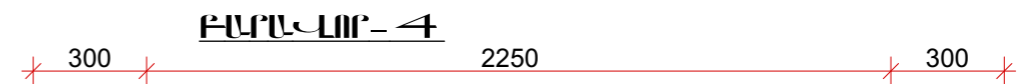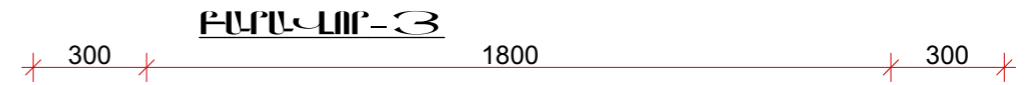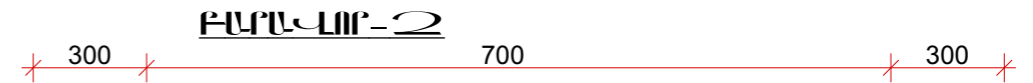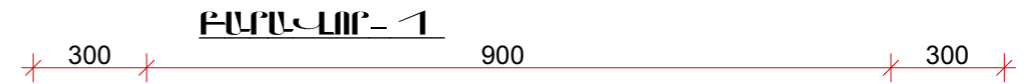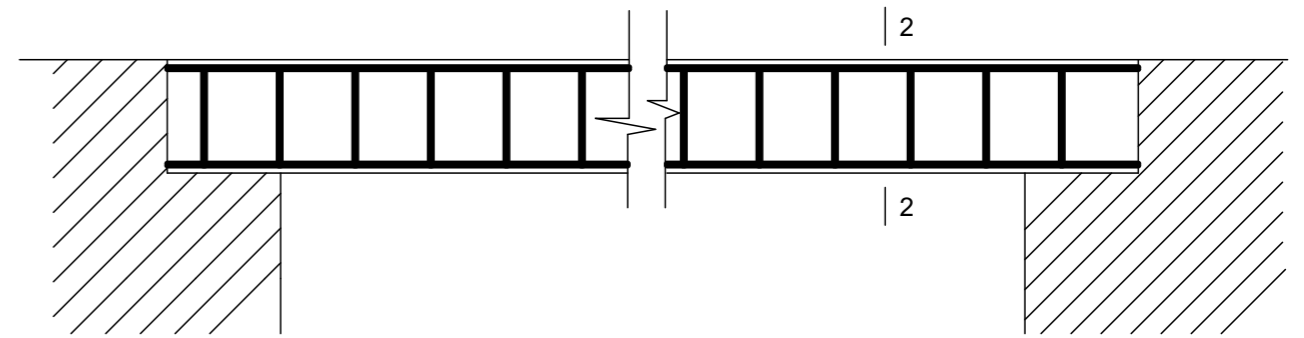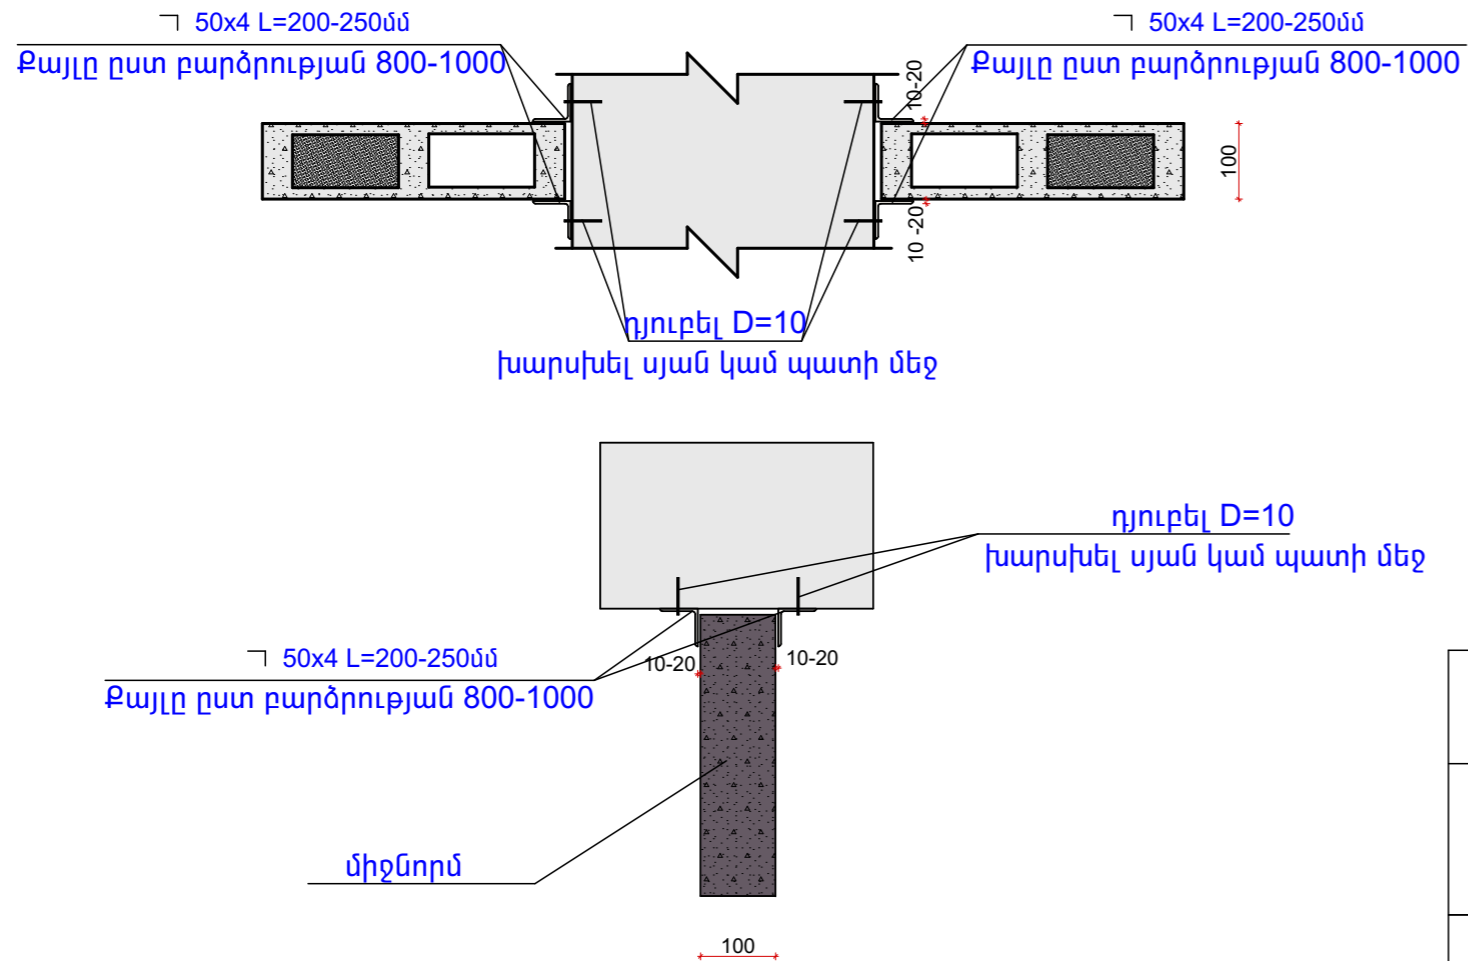

## ԴԻՔ 4

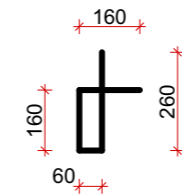


## 2-2

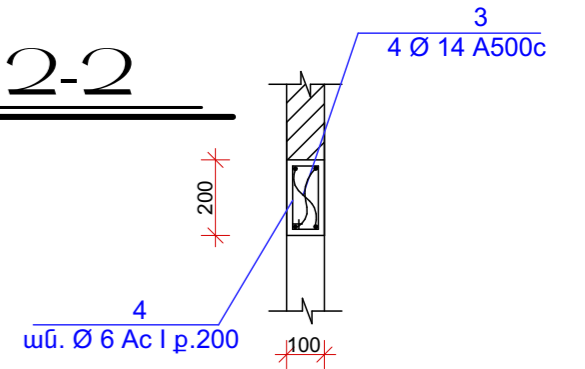


## Ամրանի ծախսի մասնագիր

Անվանում	Դիրք	Էսկիզ	Տրամագիծ մմ	Երկարություն մմ	Քանակը հատ	Քաշը կգ
միջնորմեր	1	գ.մ.	Ø 10 A500c	24 գ.մ.		14.8
	2	գ.մ.	Ø 6 Ac I	25 գ.մ.		5.55
	└ 50x4 L=200-250մմ			2.2 գ.մ.		
Բարավոր	3	գ.մ.	Ø 14 A500c	32.8 գ.մ.		39.6
	4	նայիր էսկիզ	Ø 6 Ac I	640	41	5.83
	ընդամենը 0.17 մ³					

ՏՆՕՐԵՆ	Ա. ԱՌԱՔԵԼՅԱՆ		ՊԱՅՄԱՆԱԳԻՐ ԵՔ - ՊԸԱՇՁԲ-14/65-1		
ՆԳՃ	Տ. ՎԻՐԱԲՅԱՆ		ԵՐԵՎԱՆԻ ՔԱՂԱՔԻ ՆՈՐԲ-ՄԱՐԱՇ ՎԱՐՉԱԿԱՆ ՇՐՋԱՆԻ «ՄԱՆԿԱՊԱՏԱՆԵԿԱՆ ՀԱՄԱԼԻՐ ՄԱՐՁԱԳՊՐՈՑ» ՀՈԱԿ-Ի ՀԻՄՆԱՆՈՐՈԳՈՒՄ		
ՃԱՐՏ.	Տ. ՎԻՐԱԲՅԱՆ		ՓՈՒԼ	ԹԵՐԹ	ԹԵՐԹԵՐ
			ՄԻՋՆՈՐՄԵՐԻ ՀԱՆԳՈՒՅՑ Մ1:20,	ԱՆ	ՃԼ-19
			ԲԱՐՎՈՐԻ ՀԱՆԳՈՒՅՑ Մ1:20	21	"ԱՐՄՏՏՐՈՅ" ՍՊԸ 2014թ.

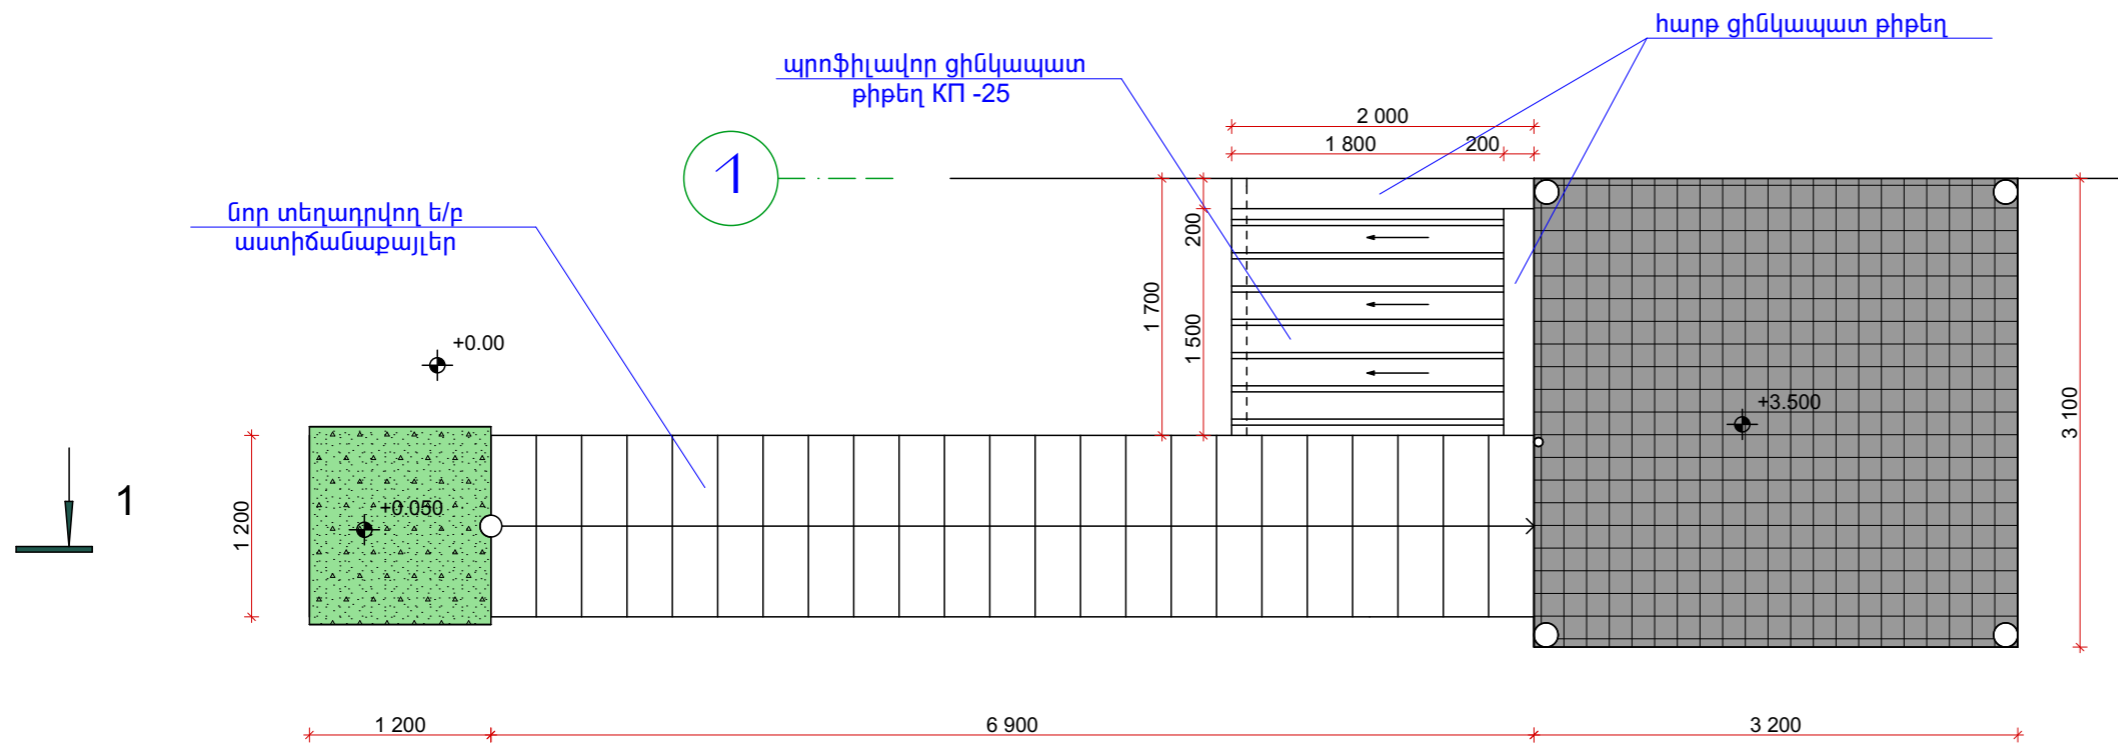


**ՊԱՅՄԱՆԱԿԱՆ ՆՇԱՆՆԵՐ**

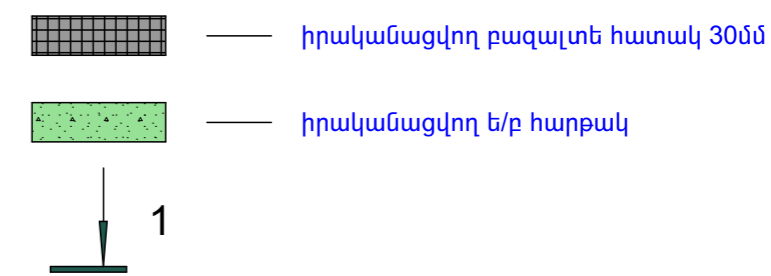

**ԱՍՏԻՃԱՆԱՔԱՅԼԵՐԻ ԵՎ ԱՍՏԻՃԱՆԱՔԱՅԻ ՀԱՆՊԻՅՑ 1:50**

**ԾԱՆՈԹՈՒԹՅՈՒՆ**


Հատակագծում +0.00 միջը պայմանական է ընտրված:

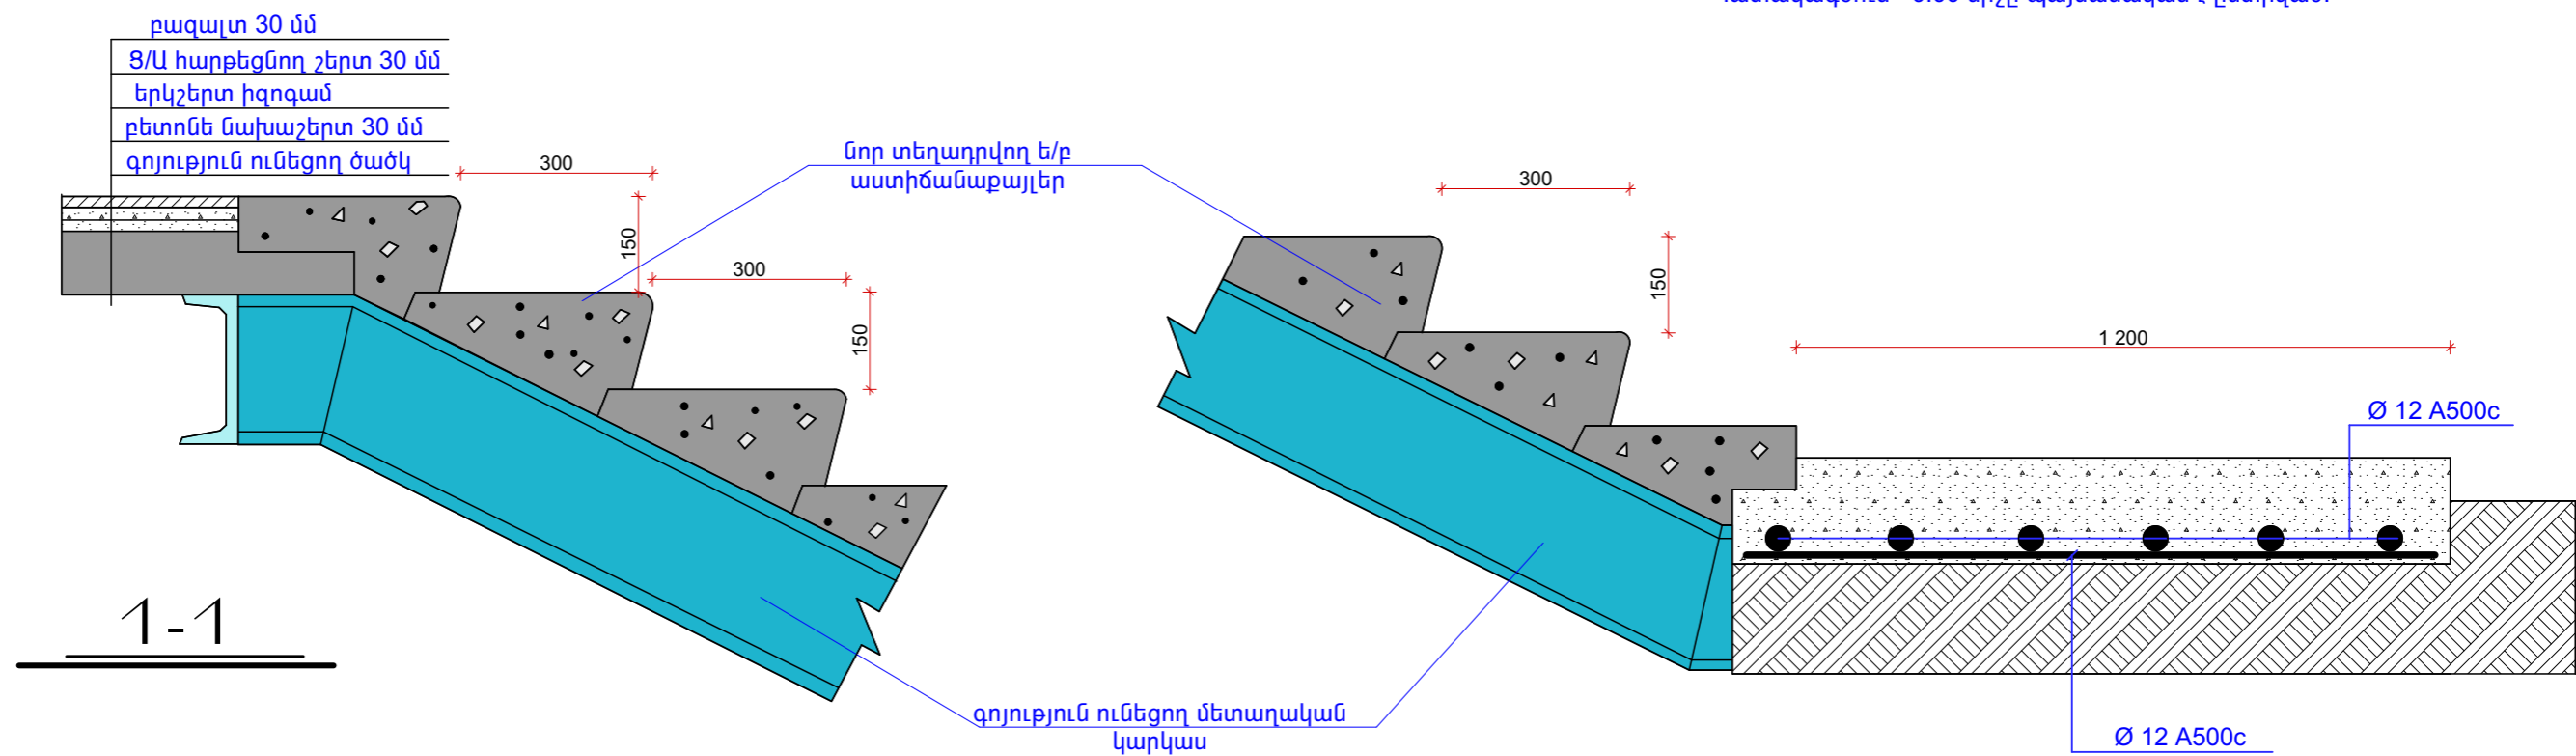

**ՈՒՇԱԴՐՈՒԹՅՈՒՆ**

Աստիճանաքայլերը իրականացնելիս տեղում կատարել չափումներ որպեսի պարզ լինի իրականացվող ե/բ հարթակի միջը, վերջին աստիճանաքայլի տեղադրելու միջը համընկնի աստիճանահարթակի նոր իրականացվող բազալտե հատակի միջի հետ:


ՏՆՕՐԵՆ	Ա. ԱՌԱՔԵԼՅԱՆ		ՊԱՅՄԱՆԱԳԻՐ ԵՔ - ՊԸԱՇՁԲ-14/65-1			
ՆԳՃ	Տ. ՎԻՐԱԲՅԱՆ		ԵՐԵՎԱՆ ՔԱՂԱՔԻ ՆՈՐԶ-ՄԱՐԱՇ ՎԱՐՉԱԿԱՆ ՇՐՋԱՆԻ «ՄԱՆԿԱՊԱՏԱՆԵԿԱՆ ՀԱՄԱԼԻՐ ՄԱՐԶԱԳՊՐՈՑ» ՀՈԱԿ-Ի ՀԻՄՆԱՆՈՐՈԳՈՒՄ			
ՃԱՐՏ.	Տ. ՎԻՐԱԲՅԱՆ		«ՄԱՆԿԱՊԱՏԱՆԵԿԱՆ ՀԱՄԱԼԻՐ ՄԱՐԶԱԳՊՐՈՑ» ՀՈԱԿ	ՓՈՒԼ	ԹԵՐԹ	ԹԵՐԹԵՐ
			ԱՍՏԻՃԱՆԱՔԱՅԼԵՐԻ ԵՎ ԱՍՏԻՃԱՆԱՔԱՅԻ ՀԱՆՊԻՅՑ Մ1:50	ԱՆ	ՃԼ-20	21
				"ԱՐՄՏՏՐՈՅ" ՍՊԸ 2014թ.		

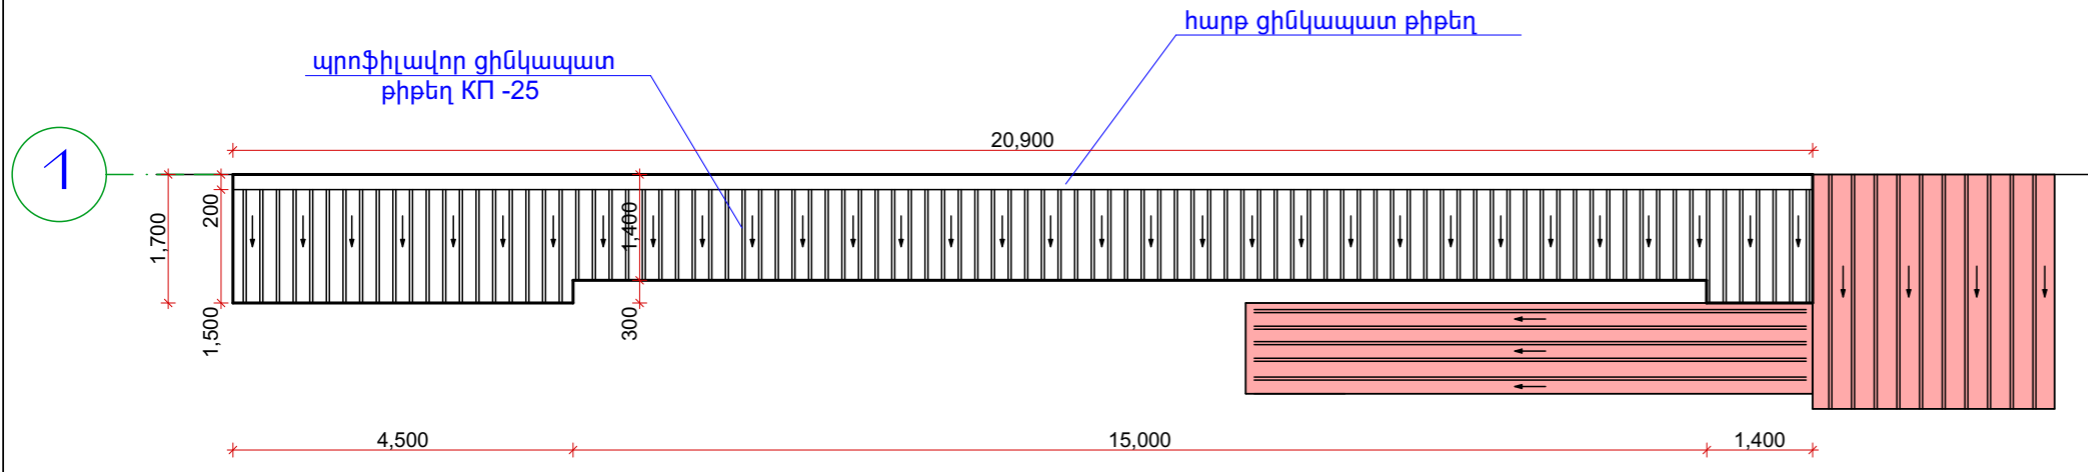


**ՊԱՅՄԱՆԱԿԱՆ ՆՇԱՆՆԵՐ**

- Գոյություն ունեցող տանիքածածկույթ
- Պրոֆիլավոր ցինկապատ թիթեղ КП -25


**ԾՆԵՎԱԿԱՆ ՀԱՆՈՒՅՑ 1:100**

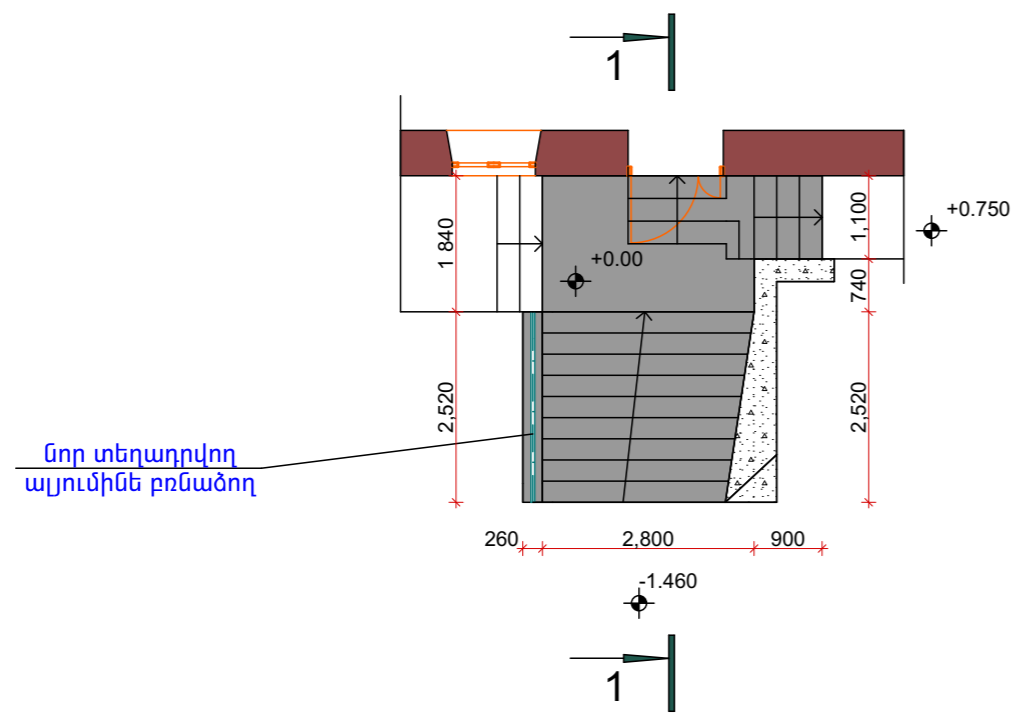

**ՄԻՋԻ ԱՍԻՃԱԿԻ ՀԱՏՎԱԿԻԾ 1:100**

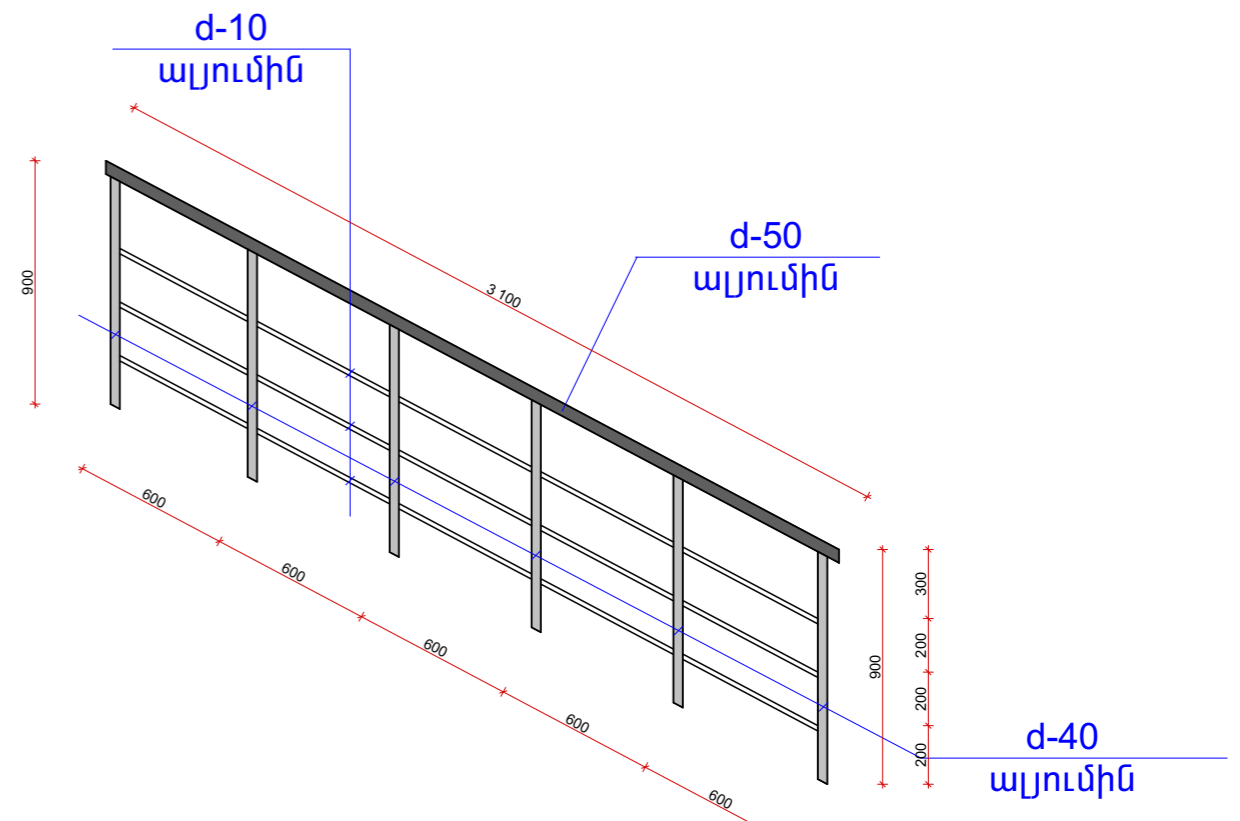

— նոր հրականացվող բազալտի շերտ


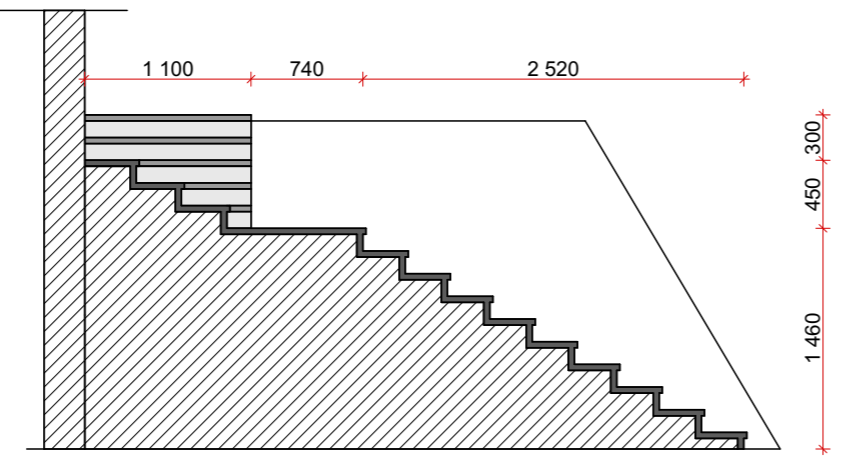


**ԿՏՎԱԾԻ 1-1**

**ԱԼՅՈՒՄԻՆԵ ԲԻՆԱԿԻ ՀԱՆՈՒՅՑ 1:20**

ՏՆՕՐԵՆ	Ա. ԱՌԱՔԵԼՅԱՆ		ՊԱՅՄԱՆԱԳԻՐ ԵՔ - ՊԸԱՇՁԲ-14/65-1			
ՆԳՃ	Տ. ՎԻՐԱԲՅԱՆ		ԵՐԵՎԱՆԻ ՔԱՂԱՔԻ ՆՈՐԲ-ՄԱՐԱՇ ՎԱՐՉԱԿԱՆ ՇՐՋԱՆԻ «ՄԱՆԿԱՊԱՏԱՆԵԿԱՆ ՀԱՄԱԼԻՐ ՄԱՐԶԱԳՊՐՈՑ» ՀՈՍԿԻ ՀԻՄՆԱՆՈՐՈԳՈՒՄ			
ՃԱՐՏ.	Տ. ՎԻՐԱԲՅԱՆ		«ՄԱՆԿԱՊԱՏԱՆԵԿԱՆ ՀԱՄԱԼԻՐ ՄԱՐԶԱԳՊՐՈՑ» ՀՈՍԿ			
			ՓՈՒԼ	ԹԵՐԹ	ԹԵՐԹԵՐ	
			ՍՈՒՏԵԻ ԱՍՏԻՃԱՆԻ ՀԱՏՎԱԿԻԾ ՄՈՒ:100	ԱՆ	ՃԼ-21	21
			ԾԱԾԿԱՐԱՆԻ ՀԱՆԳՈՒՅՑ ՄՈՒ:100			
			ԱԼՅՈՒՄԻՆԵ ԲԻՆԱԿԻ ՀԱՆԳՈՒՅՑ ՄՈՒ:20			
				"ԱՐՄՏՐՈՑ" ՍՊԸ 2014թ.		

միացում ջրամատակարարման խողովակից

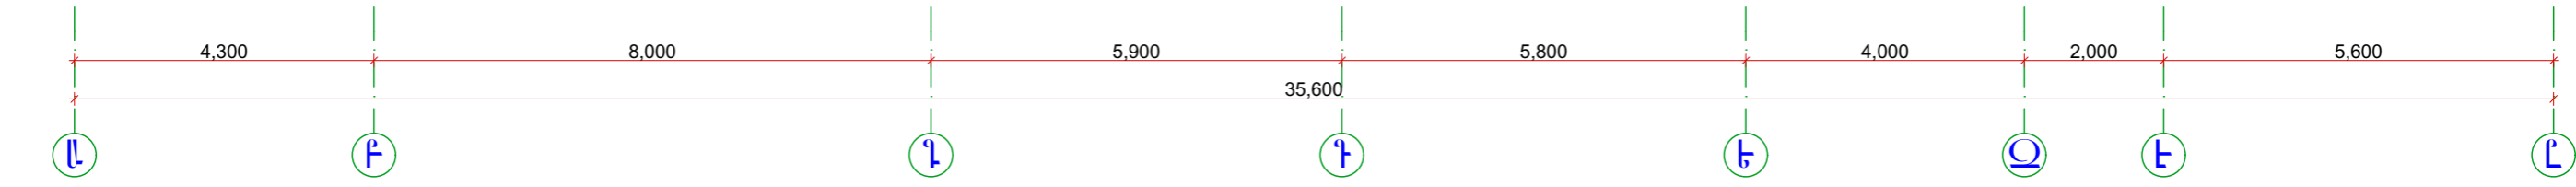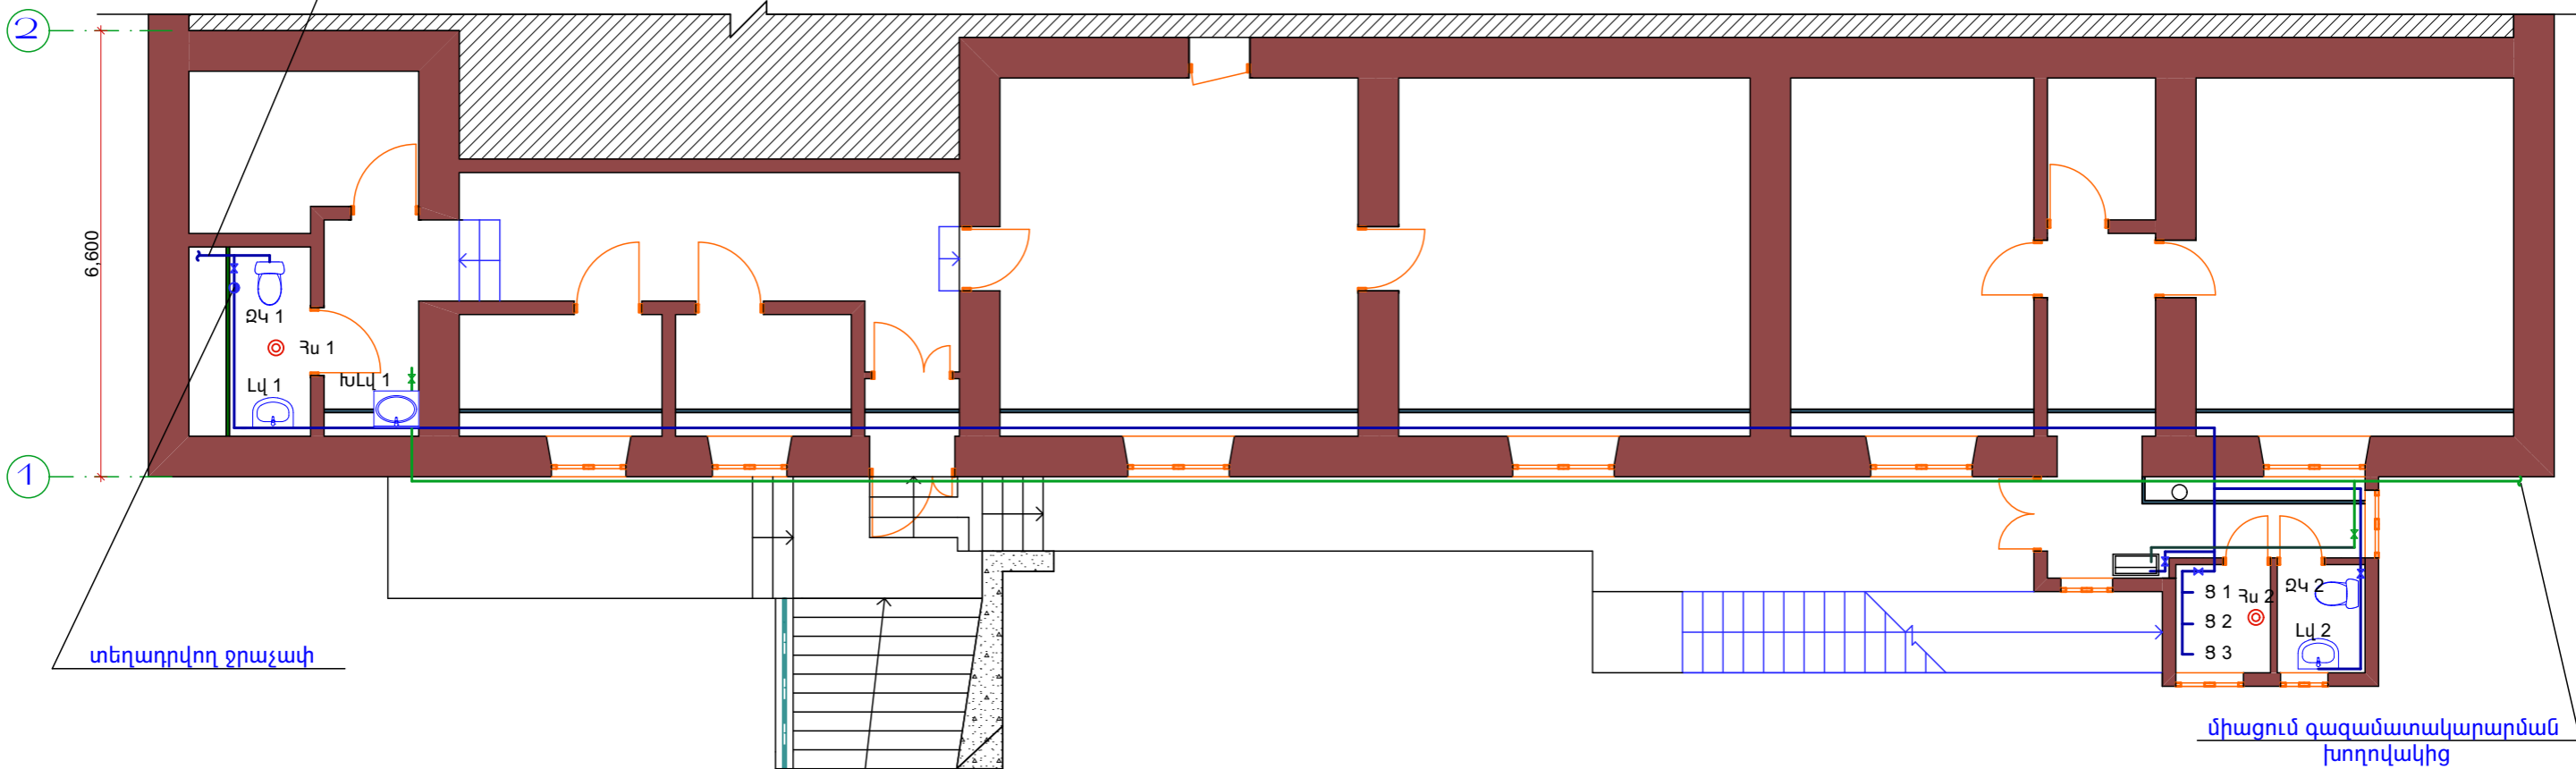

**ՋՐԱՄԱՏԱԿԱՐԱՐՄԱՆ ՀԱՏՎԱԿԻԾ 1:100**



**ԾԱՆՈԹՈՒԹՅՈՒՆ**

- ԶԿ — Զուգարանակոնք
- ԼԿ — Լվացարան
- ԽԼԿ — Խոհանոցային լվացարան
- ԳԿ — Գոյություն ունեցող գազի կաթսա
- Զրի խողովակ
- Զրի փական
- Գազի խողովակ
- Պլաստմասե գազի խողովակ
- Գազի փական
- ՋՍ — Զոսակ

Շենքում նախագծվել է սառը ջրամատակարարման ցանց: Սառը ջրի սնուցումը իրականացվում է տարածքային ջրմուղի ցանցից: Ցանցի վրա շենքի ներսում տեղադրվում է ջրաչափ և փական: Տեղադրվող սարքավորումների ջրահեռացման խողովակները միացնել գոյություն ունեցող գործող ջրահեռացման ցանցին: Կենցաղային կեղտաջրերը սան-սարքերից ինքնահոս հավաքվում և հեռացվում է գոյություն ունեցող ներքին ջրահեռացման ցանցի միջոցով:

ՏՆՕՐԵՆ	Ա. ԱՌԱՔԵԼՅԱՆ		ՊԱՅՄԱՆԱԳԻՐ ԵՔ - ՊԸԱՇՁԲ-14/65-1		
ՆԳՃ	Տ. ՎԻՐԱԲՅԱՆ	<i>[Signature]</i>	ԵՐԵՎԱՆԻ ՔԱՂԱՔԻ ՆՈՐԲ-ՄԱՐԱՇ ՎԱՐՉԱԿԱՆ ՇՐՋԱՆԻ «ՄԱՆԿԱՊԱՏԱՆԵԿԱՆ ՀԱՄԱԼԻՐ ՄԱՐԶԱԳՊՐՈՑ» ՀՈԱԿ-Ի ՀԻՄՆԱՆՈՐՈԳՈՒՄ		
ՃԱՐՏ.	Տ. ՎԻՐԱԲՅԱՆ	<i>[Signature]</i>	«ՄԱՆԿԱՊԱՏԱՆԵԿԱՆ ՀԱՄԱԼԻՐ ՄԱՐԶԱԳՊՐՈՑ» ՀՈԱԿ	ՓՈՒԼ	ԹԵՐԹ
			ՋՐԱՄԱՏԱԿԱՐԱՐՄԱՆ ՀԱՏՎԱԿԻԾ	ԱՆ	ՋԿ-1
			Մ1:100		2
				"ԱՐՄՏՐՈՅ" ՍՊԸ 2014թ.	

## Ջրամատակարար Ցանցի ՀԱՏԱԿԱԳԻԾ 1:50

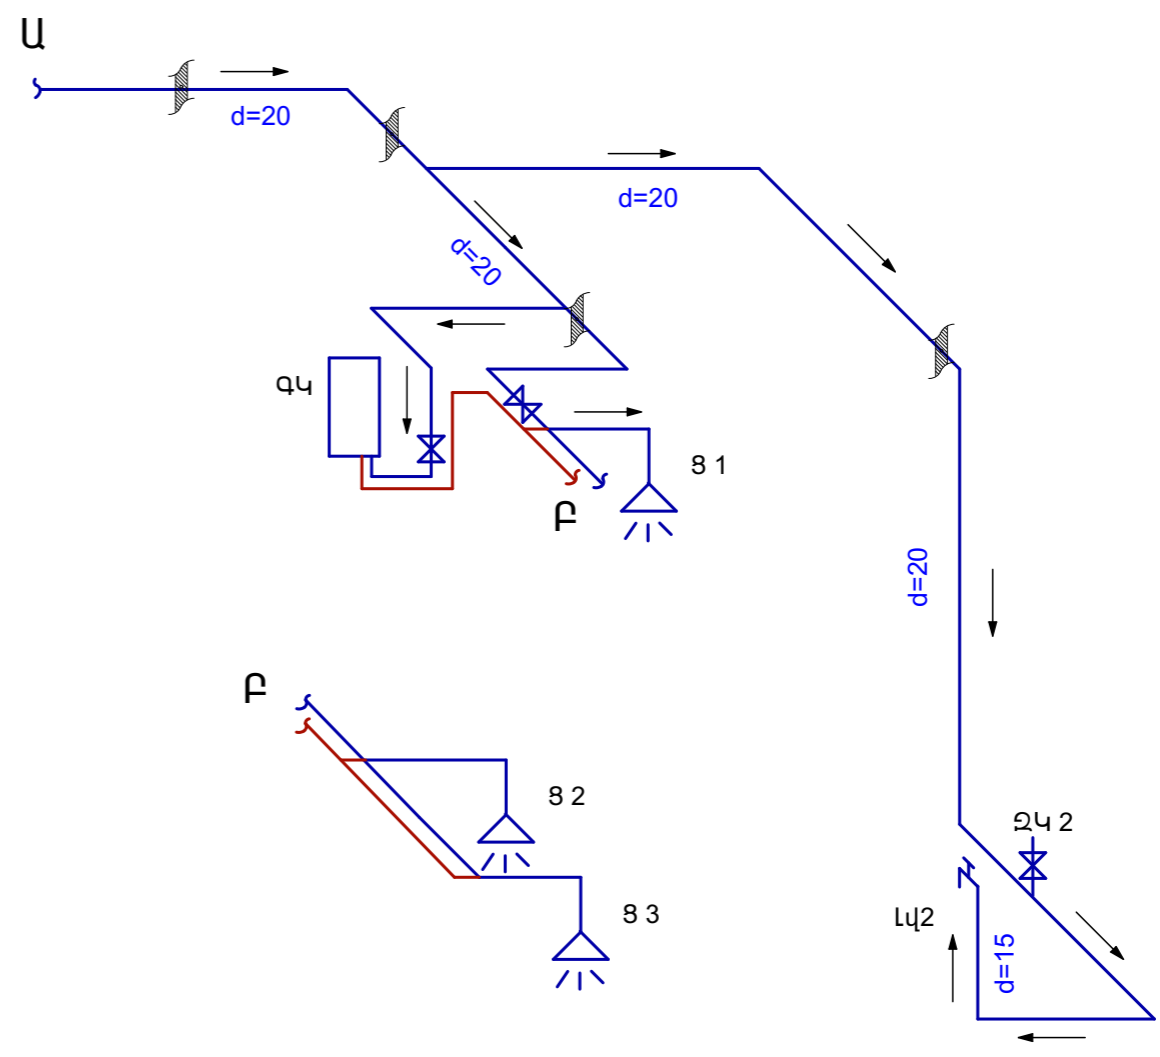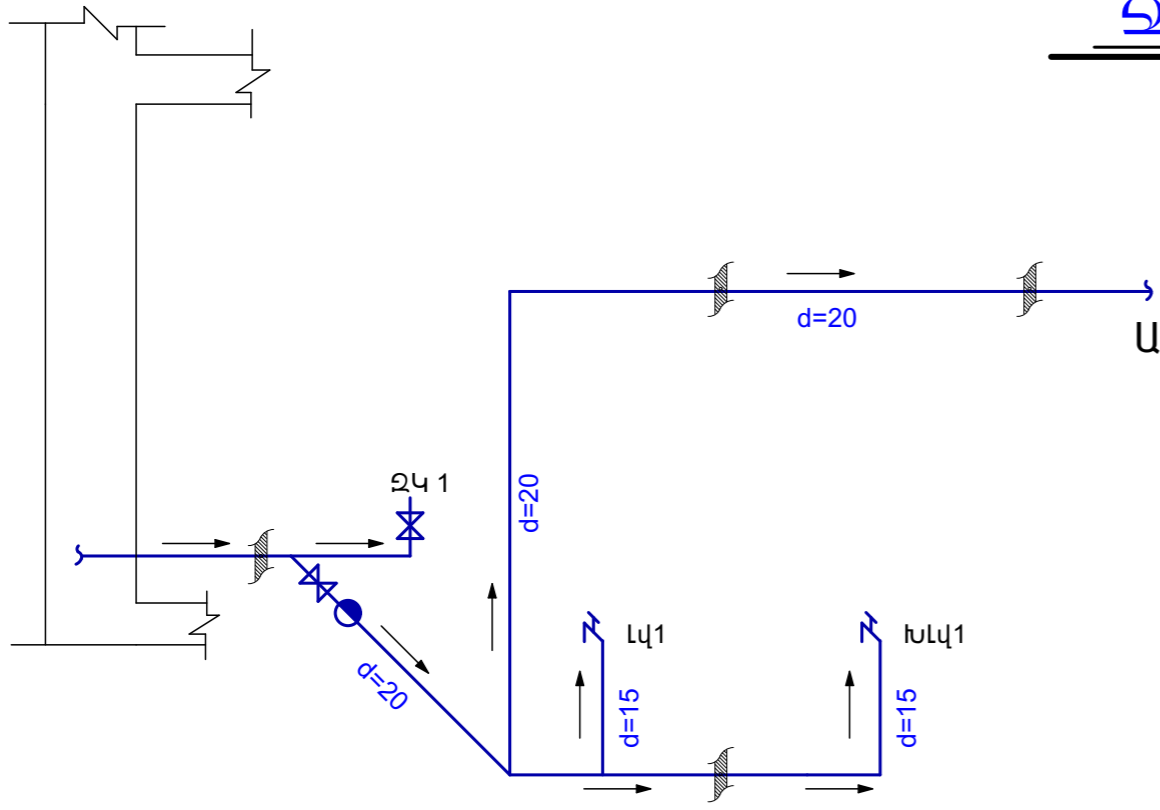

### ՊԱՅՄԱՆԱԿԱՆ ՆՇԱՆՆԵՐ

- Սառը ջրի խողովակաշար
- Տաք ջրի խողովակաշար
- Փական
- Ջրի ծորակ
- Պատի կտրվածք
- Ցնցուղ
- Գազի կաթսա

**ԾԱՆՈԹՈՒԹՅՈՒՆ**  
Ջրամատակարարումը իրականացնել  
գողմանը ՊՎԶ-ը խողովակներից:

ՏՆՕՐԵՆ	Ա. ԱՌԱՔԵԼՅԱՆ		ՊԱՅՄԱՆԱԳԻՐ ԵՔ - ՊԸԱՇՁԲ-14/65-1		
ՆԳՃ	Տ. ՎԻՐԱԲՅԱՆ		ԵՐԵՎԱՆԻ ՔԱՂԱՔԻ ՆՈՐԲ-ՄԱՐԱՇ ՎԱՐՉԱԿԱՆ ՇՐՋԱՆԻ		
ՃԱՐՏ.	Տ. ՎԻՐԱԲՅԱՆ		«ՄԱՆԿԱՊԱՏԱՆԵԿԱՆ ՀԱՄԱԼԻՐ ՄԱՐՁԱԳՊՐՈՑ» ՀՈՍԿ-Ի ՀԻՄՆԱՆՈՐՈԳՈՒՄ		
			«ՄԱՆԿԱՊԱՏԱՆԵԿԱՆ ՀԱՄԱԼԻՐ ՄԱՐՁԱԳՊՐՈՑ» ՀՈՍԿ	ՓՈՒԼ	ԹԵՐԹ
			ՋՐԱՄԱՏԱԿԱՐԱՐՄԱՆ ՑԱՆՑԻ ՀԱՏԱԿԱԳԻԾ Մ1:50	ԱՆ	ՋԿ-2
				"ԱՐՄՏՏՐՈՅ" ՍՊԸ 2014թ.	

## ԲԱՑԱՏՐԱԳԻՐ ԷԼԵԿՏՐԱՏԵԽՆԻԿԱԿԱՆ ՄԱՍ

Նախագիծը մշակված է համաձայն գործող ՊԿԾ և BCH նորմաների: Ըստ էլեկտրամատակարարման հուսալիության աստիճանի կառույցի ընդունիչները հանդիսանում են երկրորդ կատեգորիայի: Սնուցումը իրականացվում է օդային ներանցումով: Ներանցումը կատարվում է վահանայինում, որտեղ տեղադրվում են ներանցման սարքերը:

Էլ.լուսավորությունը նախատեսված է հետևյալ տեսակի՝ բանվորական :

Բաժանարար վահանից տարված են սնող գծեր դեպի խմբային լուսավորության և ուժային վահանակներ: Սնող գծերը նախատեսվում է իրականացնել պղնձյա հաղորդալարերով: Հաղորդալարերը տեղադրել ակոսների մեջ: Խմբային ցանցի հաղորդալարերը նախատեսվում է իրականացնել սվաղի տակ: Անջատիչները և վարդակները տեղադրվում են հատակից 1.2 մ բարձրության վրա: Վահանները տեղադրել հատակից 1.5մ բարձրության վրա հատուկ պատրաստված խորշերի մեջ: Բոլոր վարդակների սնուցումը իրականացնել 3 հաղորդալարերով:

Անվտանգությունը ապահովելու համար անհրաժեշտ է բոլոր էլ. սարքավորումների մետաղական պատյանները միացնել ցանցի զրոյական լարին:



Որպես անվտանգության լրացուցիչ միջոց նախատեսված է պաշտպանական հողանցման կոնտուր 4.0 օհմ դիմադրությամբ:

Բոլոր էլեկտրամոնտաժային աշխատանքները կատարել համաձայն գործող էլեկտրատեխնիկական կանոնների և նորմերի:

### ՊԱՅՄԱՆԱԿԱՆ ՆՇԱՆՆԵՐ


- բանվորական լուսավորության ցանց
- վթարային լուսավորության ցանց
- × × × × պաշտպանական հողանցման ցանց
- Lվ-1 լուսավորության վահանակ 1
- Ուվ-1 ուժային վահանակ 1
- Բվ բաժանարար վահանակ
- Խ 1 խմբային գիծ
- Սգ 1 Սնող գիծ

ՆԱԽԱԳԾԻ ՀԻՄՆԱԿԱՆ ՑՈՒՑԱՆԻՇՆԵՐ			
ՀՀ	ԱՆՎԱՆՈՒՄԸ	ՉԱՓԻ ՄԻԱՎՈՐ	ՔԱՆԱԿ
1	ԷԼԵԿՏՐԱՄԱՏԱԿԱՐԱՐՄԱՆ ԿԱՏԵԳՈՐԻԱՆ	ԿՐԳ	2
2	ՀԱՇՎԱՐԿԱՅԻՆ ԼԱՐՈՒՄ	ՎՈՒՏ	380/220
3	ՀԱՇՎԱՐԿԱՅԻՆ ՀՁՈՐՈՒԹՅՈՒՆ	ԿՎՏ	

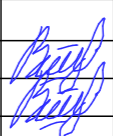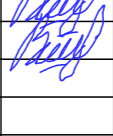
ՏՆՕՐԵՆ	Ա. ԱՌԱՔԵԼՅԱՆ		ՊԱՅՄԱՆԱԳԻՐ ԵՔ - ՊԸԱՇՁԲ-14/65-1			
ՆԳՃ	Տ. ՎԻՐԱԲՅԱՆ		ԵՐԵՎԱՆԻ ՔԱՂԱՔԻ ՆՈՐԲ-ՄԱՐԱՇ ՎԱՐՉԱԿԱՆ ՇՐՋԱՆԻ «ՄԱՆԿԱՊԱՏԱՆԵԿԱՆ ՀԱՄԱԼԻՐ ՄԱՐՁԱԳՊՐՈՑ» ՀՈՍԿ-Ի ՀԻՄՆԱՆՈՐՈՎՈՒՄ			
ՃԱՐՏ.	Տ. ՎԻՐԱԲՅԱՆ		«ՄԱՆԿԱՊԱՏԱՆԵԿԱՆ ՀԱՄԱԼԻՐ ՄԱՐՁԱԳՊՐՈՑ» ՀՈՍԿ	ՓՈՒԼ	ԹԵՐԹ	ԹԵՐԹԵՐ
			ԲԱՑԱՏՐԱԳԻՐ	ԱՆ	ԷԼ-1	4
			ԷԼԵԿՏՐԱՏԵԽՆԻԿԱԿԱՆ ՄԱՍ	"ԱՐՄՏՏՐՈՑ" ՍՊԸ 2014թ.		

# ԷԼԵԿՏՐԱԵՆԵՐԳԻԱՅԻ ԲԱՇԽՄԱՆ ՍԽԵՄԱ




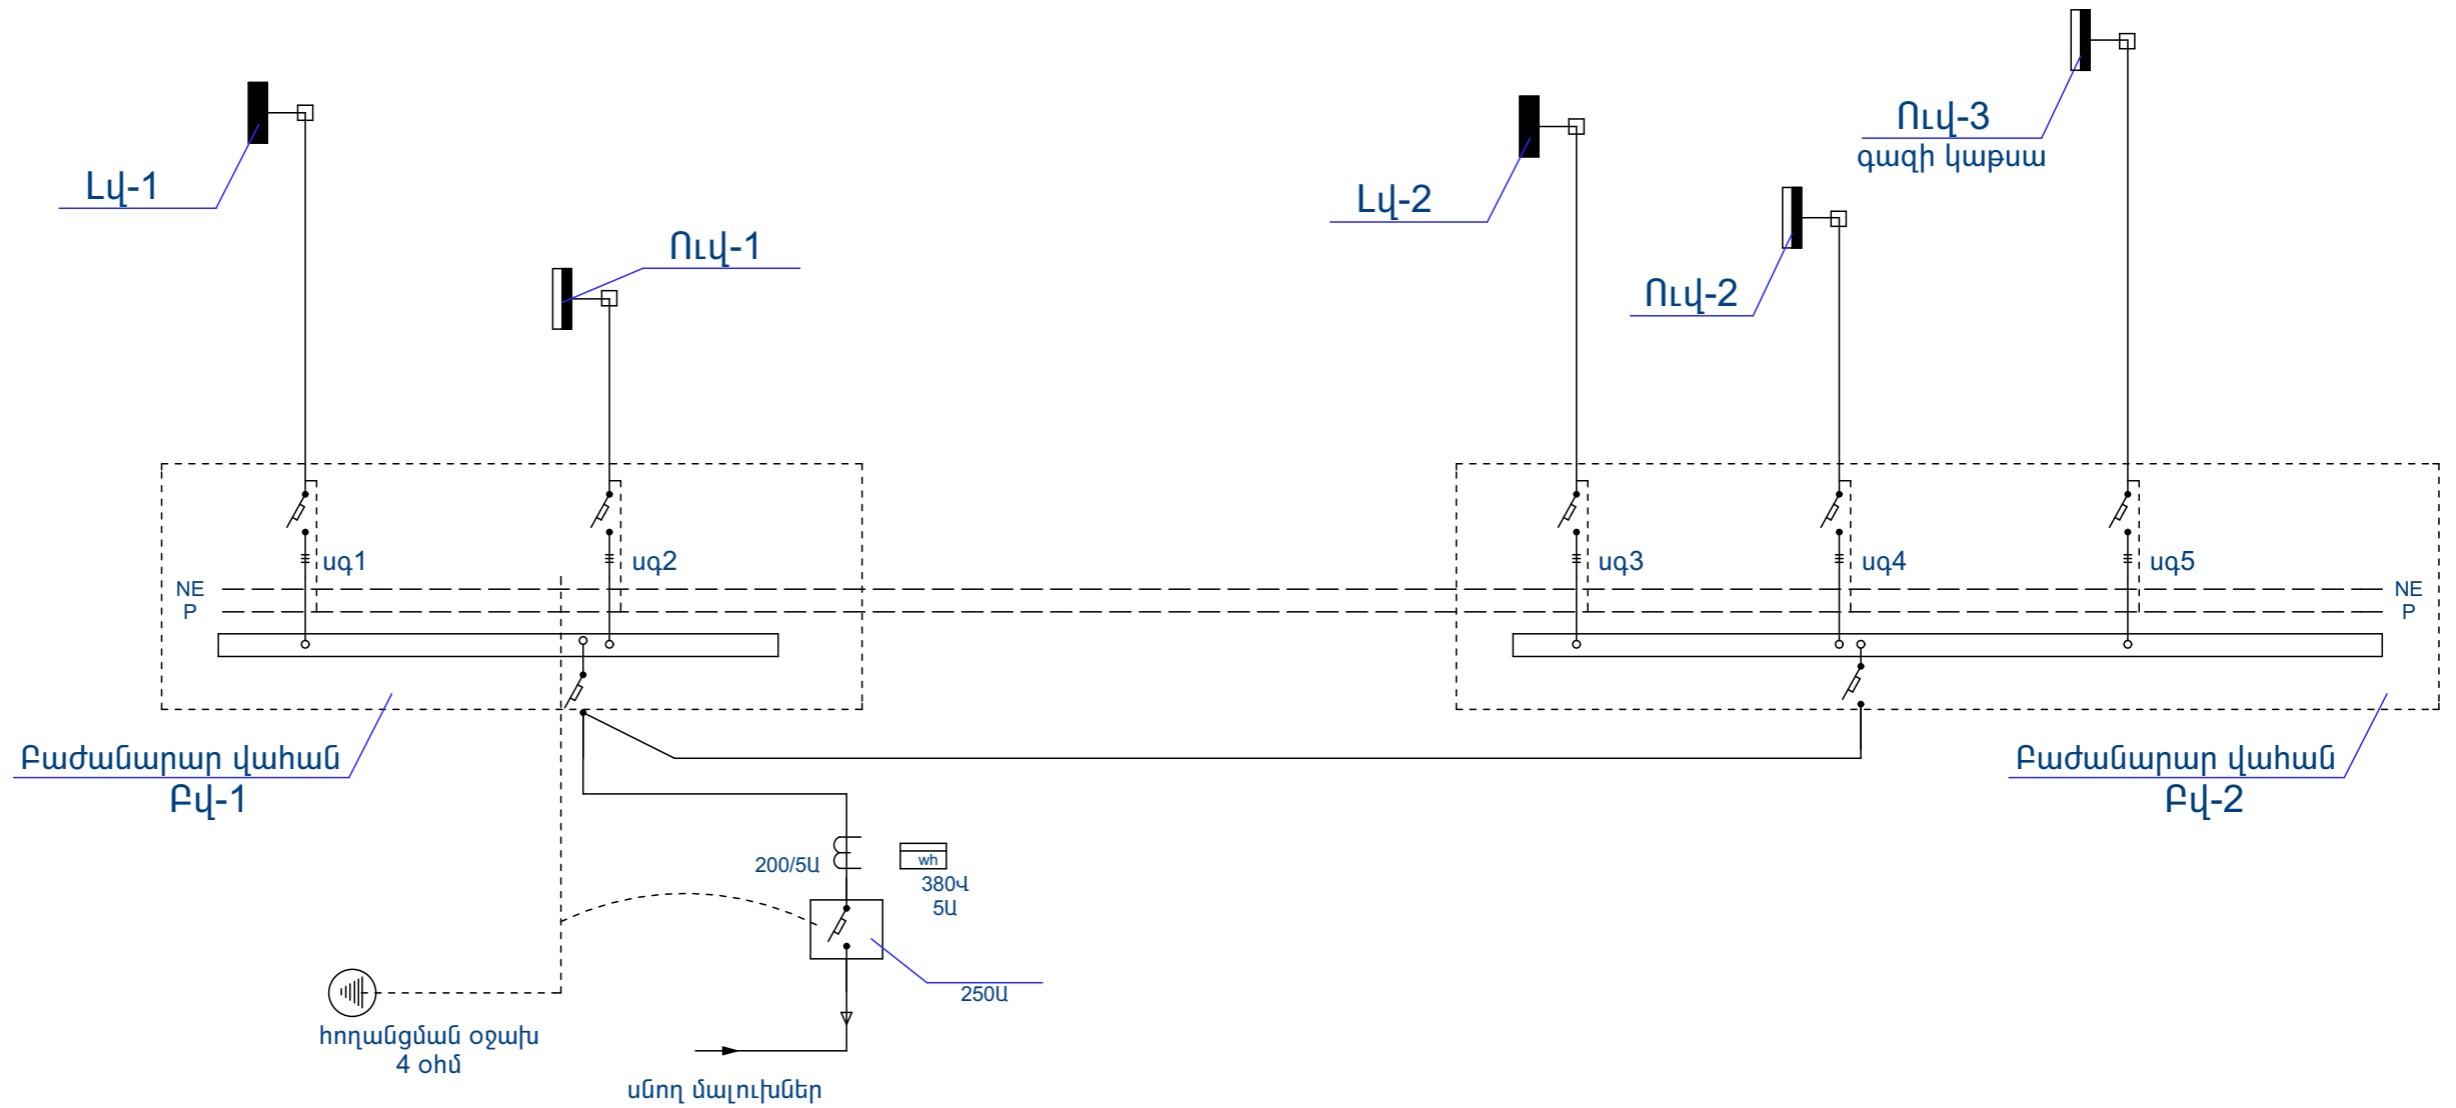

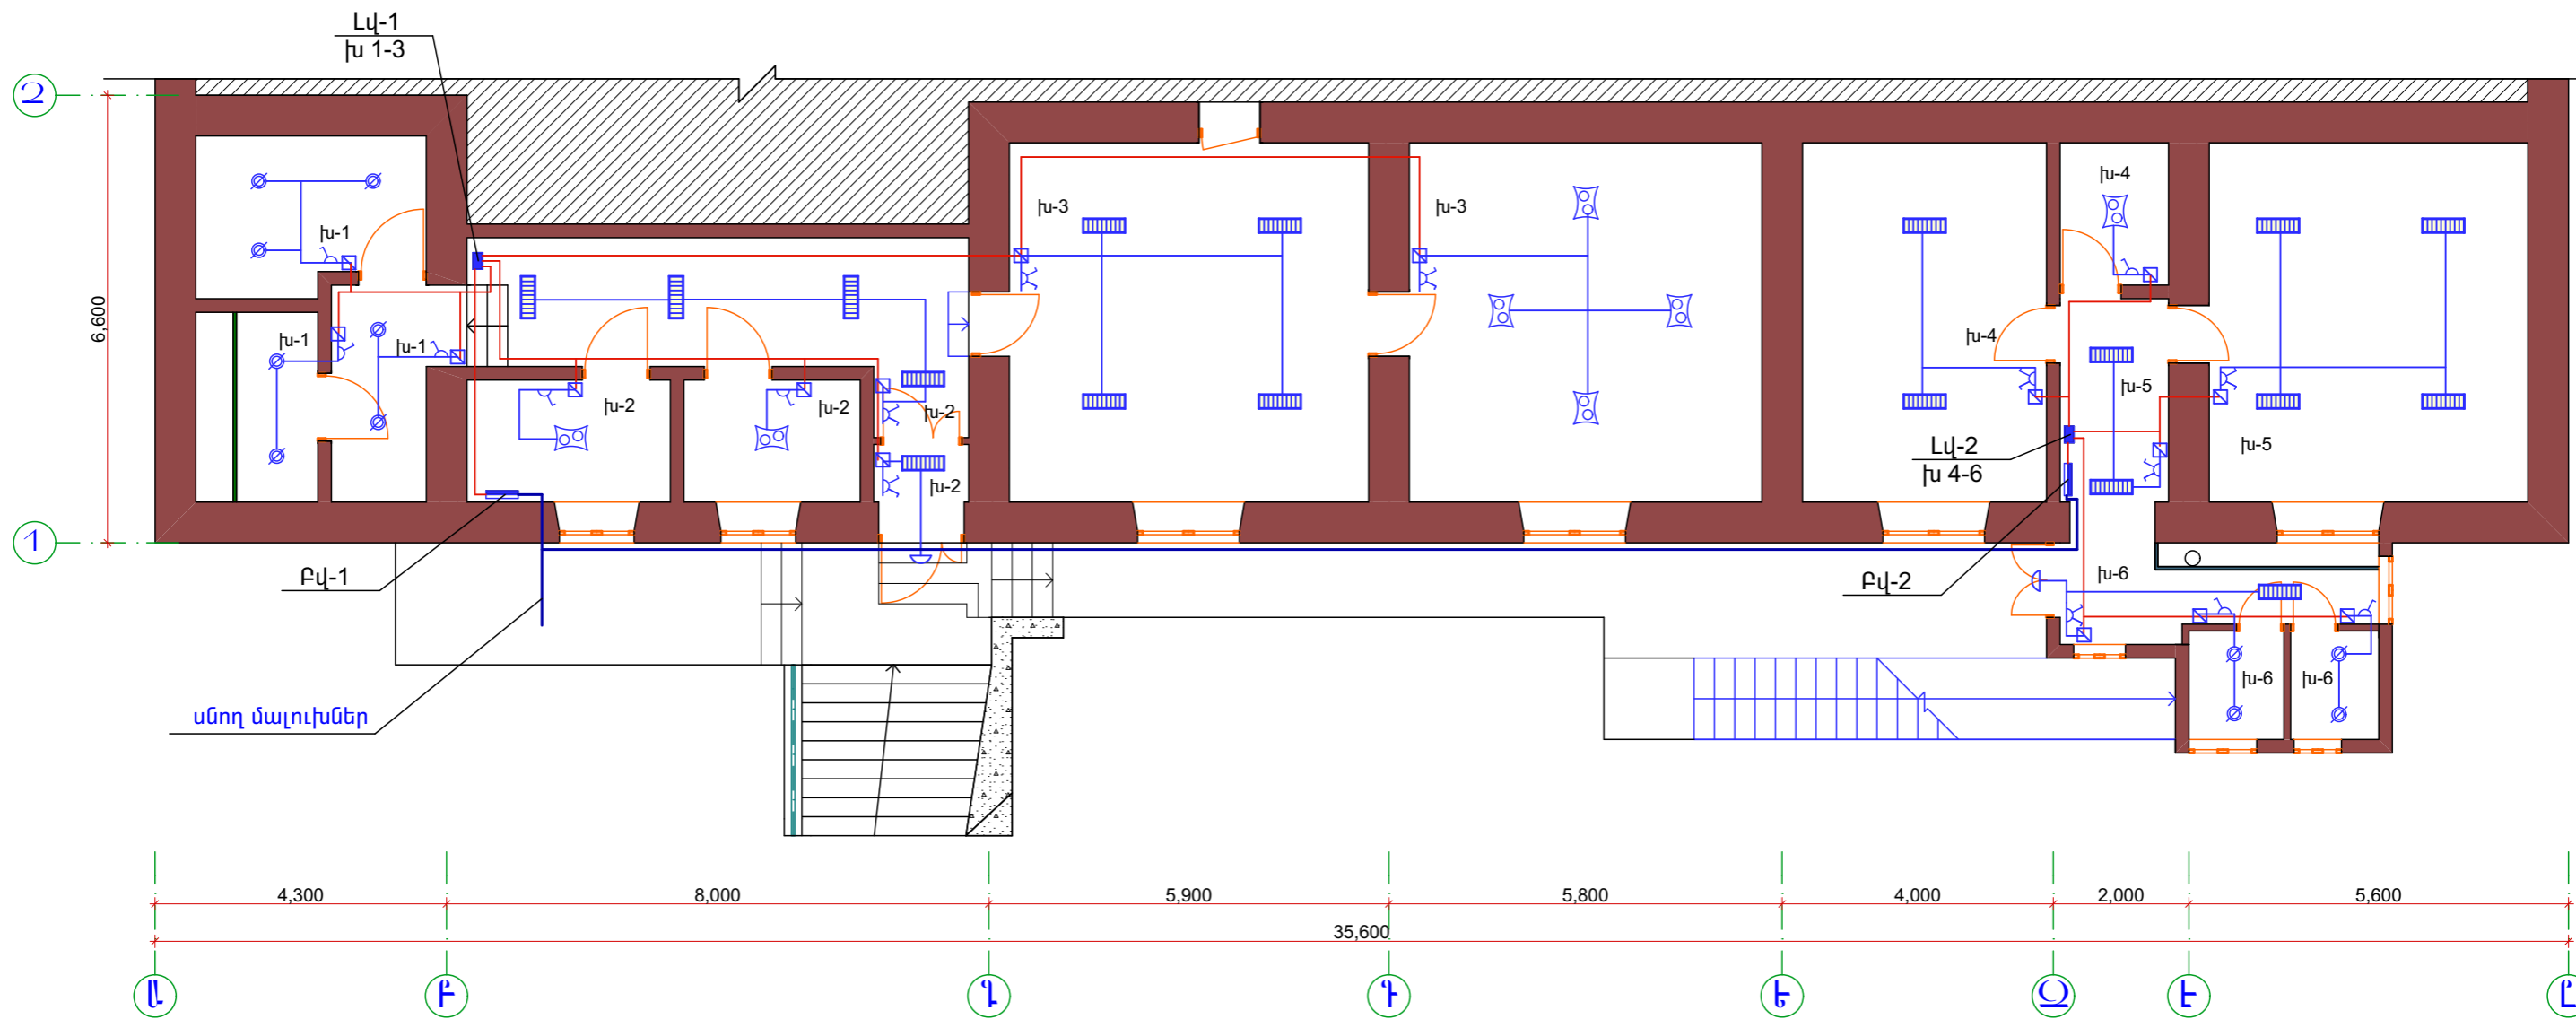

1-ին թաղի



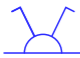

ՏՆՕՐԵՆ	Ա. ԱՌԱՔԵԼՅԱՆ	<i>[Signature]</i>	ՊԱՅՄԱՆԱԳԻՐ ԵՔ - ՊԸԱՇՁԲ-14/65-1			
ՆԳՃ	Տ. ՎԻՐԱԲՅԱՆ		ԵՐԵՎԱՆԻ ՔԱՂԱՔԻ ՆՈՐԶ-ՄԱՐԱՇ ՎԱՐՉԱԿԱՆ ՇՐՋԱՆԻ «ՄԱՆԿԱՊԱՏԱՆԵԿԱՆ ՀԱՄԱԼԻՐ ՄԱՐՁԱԳՊՐՈՑ» ՀՈՍԿԻ ՀԻՄՆԱՆՈՐՈԳՈՒՄ			
ՃԱՐՏ.	Տ. ՎԻՐԱԲՅԱՆ	<i>[Signature]</i>	«ՄԱՆԿԱՊԱՏԱՆԵԿԱՆ ՀԱՄԱԼԻՐ ՄԱՐՁԱԳՊՐՈՑ» ՀՈՍԿ	ՓՈՒԼ	ԹԵՐԹ	ԹԵՐԹԵՐ
			ԷԼԵԿՏՐԱԵՆԵՐԳԻԱՅԻ ԲԱՇԽՄԱՆ ՍԽԵՄԱ	ԱՆ	ԷԼ-2	4
				"ԱՐՄՏՏՐՈՅ" ՍՊԸ 2014թ.		




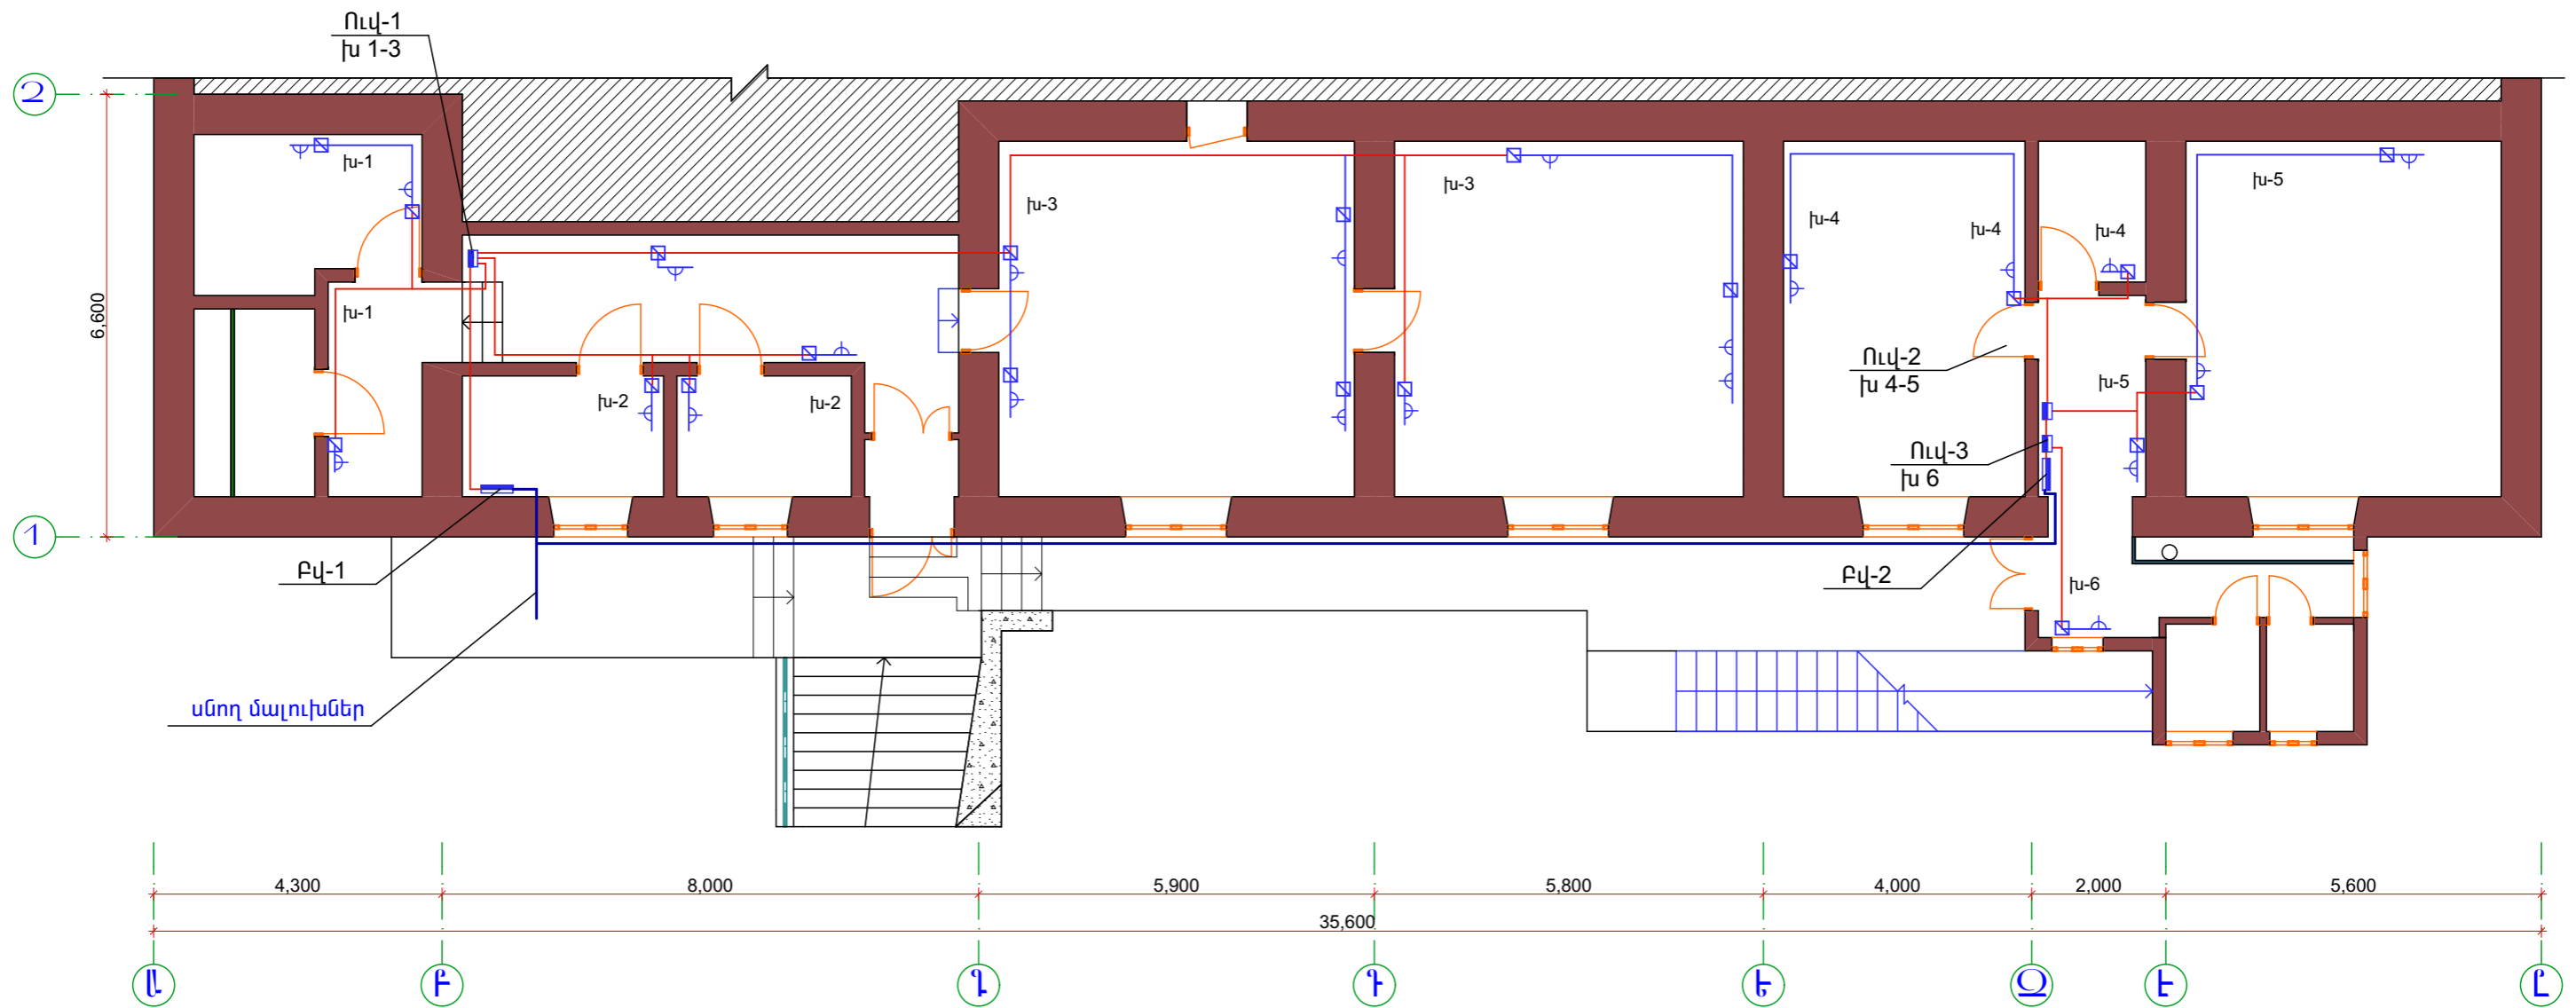
### ՊԱՅՄԱՆԱԿԱՆ ՆՇԱՆՆԵՐ

-  — Երկտեղ անջատիչ
-  — Միատեղ անջատիչ
-  — Բաժանման տուփ
-  — Կախովի առաստաղի լուսատու
-  — 2x36 Լյումինիցենտ լամպով լուսատու
-  — Առաստաղի լուսատու 2 լամպանի
-  — Պատի լուսատու


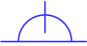



-  — Հաղորդալար ՈՊՅԳ 2x2.5
-  — Հաղորդալար ՈՊՅԳ 2x4

### ՀԱՐԿԻ ԷԼԵԿՏՐԱԿԱՆ ԼՈՒՍԱԿՈՐՈՒԹՅԱՆ ՀԱՏՎԱԳԻԾ 1:100


ՏՆՕՐԵՆ	Ա. ԱՌԱՔԵԼՅԱՆ		ՊԱՅՄԱՆԱԳԻՐ ԵՔ - ՊԸԱԾՁԲ-14/65-1			
ՆԳՃ	Տ. ՎԻՐԱԲՅԱՆ		ԵՐԵՎԱՆԻ ՔԱՂԱՔԻ ՆՈՐԹ-ՄԱՐԱԸ ՎԱՐՉԱԿԱՆ ՇՐՋԱՆԻ «ՄԱՆԿԱՊԱՏԱՆԵԿԱՆ ՀԱՄԱԼԻՐ ՄԱՐՁԱԳՊՐՈՑ» ՀՈՍԿԻ ՀԻՄՆԱՆՈՐՈԳՈՒՄ			
ՃԱՐՏ.	Տ. ՎԻՐԱԲՅԱՆ		«ՄԱՆԿԱՊԱՏԱՆԵԿԱՆ ՀԱՄԱԼԻՐ ՄԱՐՁԱԳՊՐՈՑ» ՀՈՍԿԻ ՓՈՒԼ ԹԵՐԹ ԹԵՐԹԵՐ			
			ՀԱՐԿԻ ԷԼԵԿՏՐԱԿԱՆ ԼՈՒՍԱԿՈՐՈՒԹՅԱՆ ՀԱՏՎԱԳԻԾ Մ1:100	ԱՆ	ԷԼ-3	4
				"ԱՐՄՏՏՐՈՅ" ՍՊԸ 2014թ.		



### ՊԱՅՄԱՆԱԿԱՆ ՆՇԱՆՆԵՐ

-  — Բաժանման տուփ
-  — Վարդակ
-  — Ուժային վահանակ
-  — Հաղորդալար ՈՍՅԴ 2x2.5
-  — Հաղորդալար ՈՍՅԴ 2x4

ՀԱՐԿԻ ՎԱՐԿԱԿՆԵՐԻ ՑԱՆՑԻ ՀԱՏԱԿԱԳԻԾ Մ1:100

ՏՆՕՐԵՆ	Ա. ԱՌԱՔԵԼՅԱՆ		ՊԱՅՄԱՆԱԳԻՐ ԵՔ - ՊԸԱԾՁԲ-14/65-1			
ՆԳՃ	Տ. ՎԻՐԱԲՅԱՆ		ԵՐԵՎԱՆԻ ԲԱՆԱԿԱՆՈՒԹՅԱՆ ԳՐԱԿԱՆԱԿԱՆ ԴԵՊԱՐՏԱՄԵՆՏԻ ԿՈՄՊԼԵՔՍԻ ՎԵՐԿԱՆԱԿԱՆ ԶԱՏԱԿԱԳԻՐԻ ԳՐԱԿԱՆԱԿԱՆ ԴԵՊԱՐՏԱՄԵՆՏ			
ՃԱՐՏ.	Տ. ՎԻՐԱԲՅԱՆ		«ՄԱՆԿԱՊԱՏԱՆԵԿԱՆ ՀԱՄԱԼԻՐ ՄԱՐԶԱԳՊՐՈՑ» ՀՈՍԿ-Ի ՀԻՄՆԱՆՈՐՈՎՈՒՄ	ՓՈՒԼ	ԹԵՐԹ	ԹԵՐԹԵՐ
			ՀԱՐԿԻ ՎԱՐԿԱԿՆԵՐԻ ՑԱՆՑԻ ՀԱՏԱԿԱԳԻՐԻ Մ1:100	ԱՆ	ԷԼ-4	4
				"ԱՐՄՏՏՐՈՅ" ՍՊԸ 2014թ.		