


ՀԱՏԱԿԱԳԻԾ 0.00 ՆԻՇՈՒՄ Մ 1:100
(ՉԱՓԱԳՐՈՒԹՅՈՒՆ)

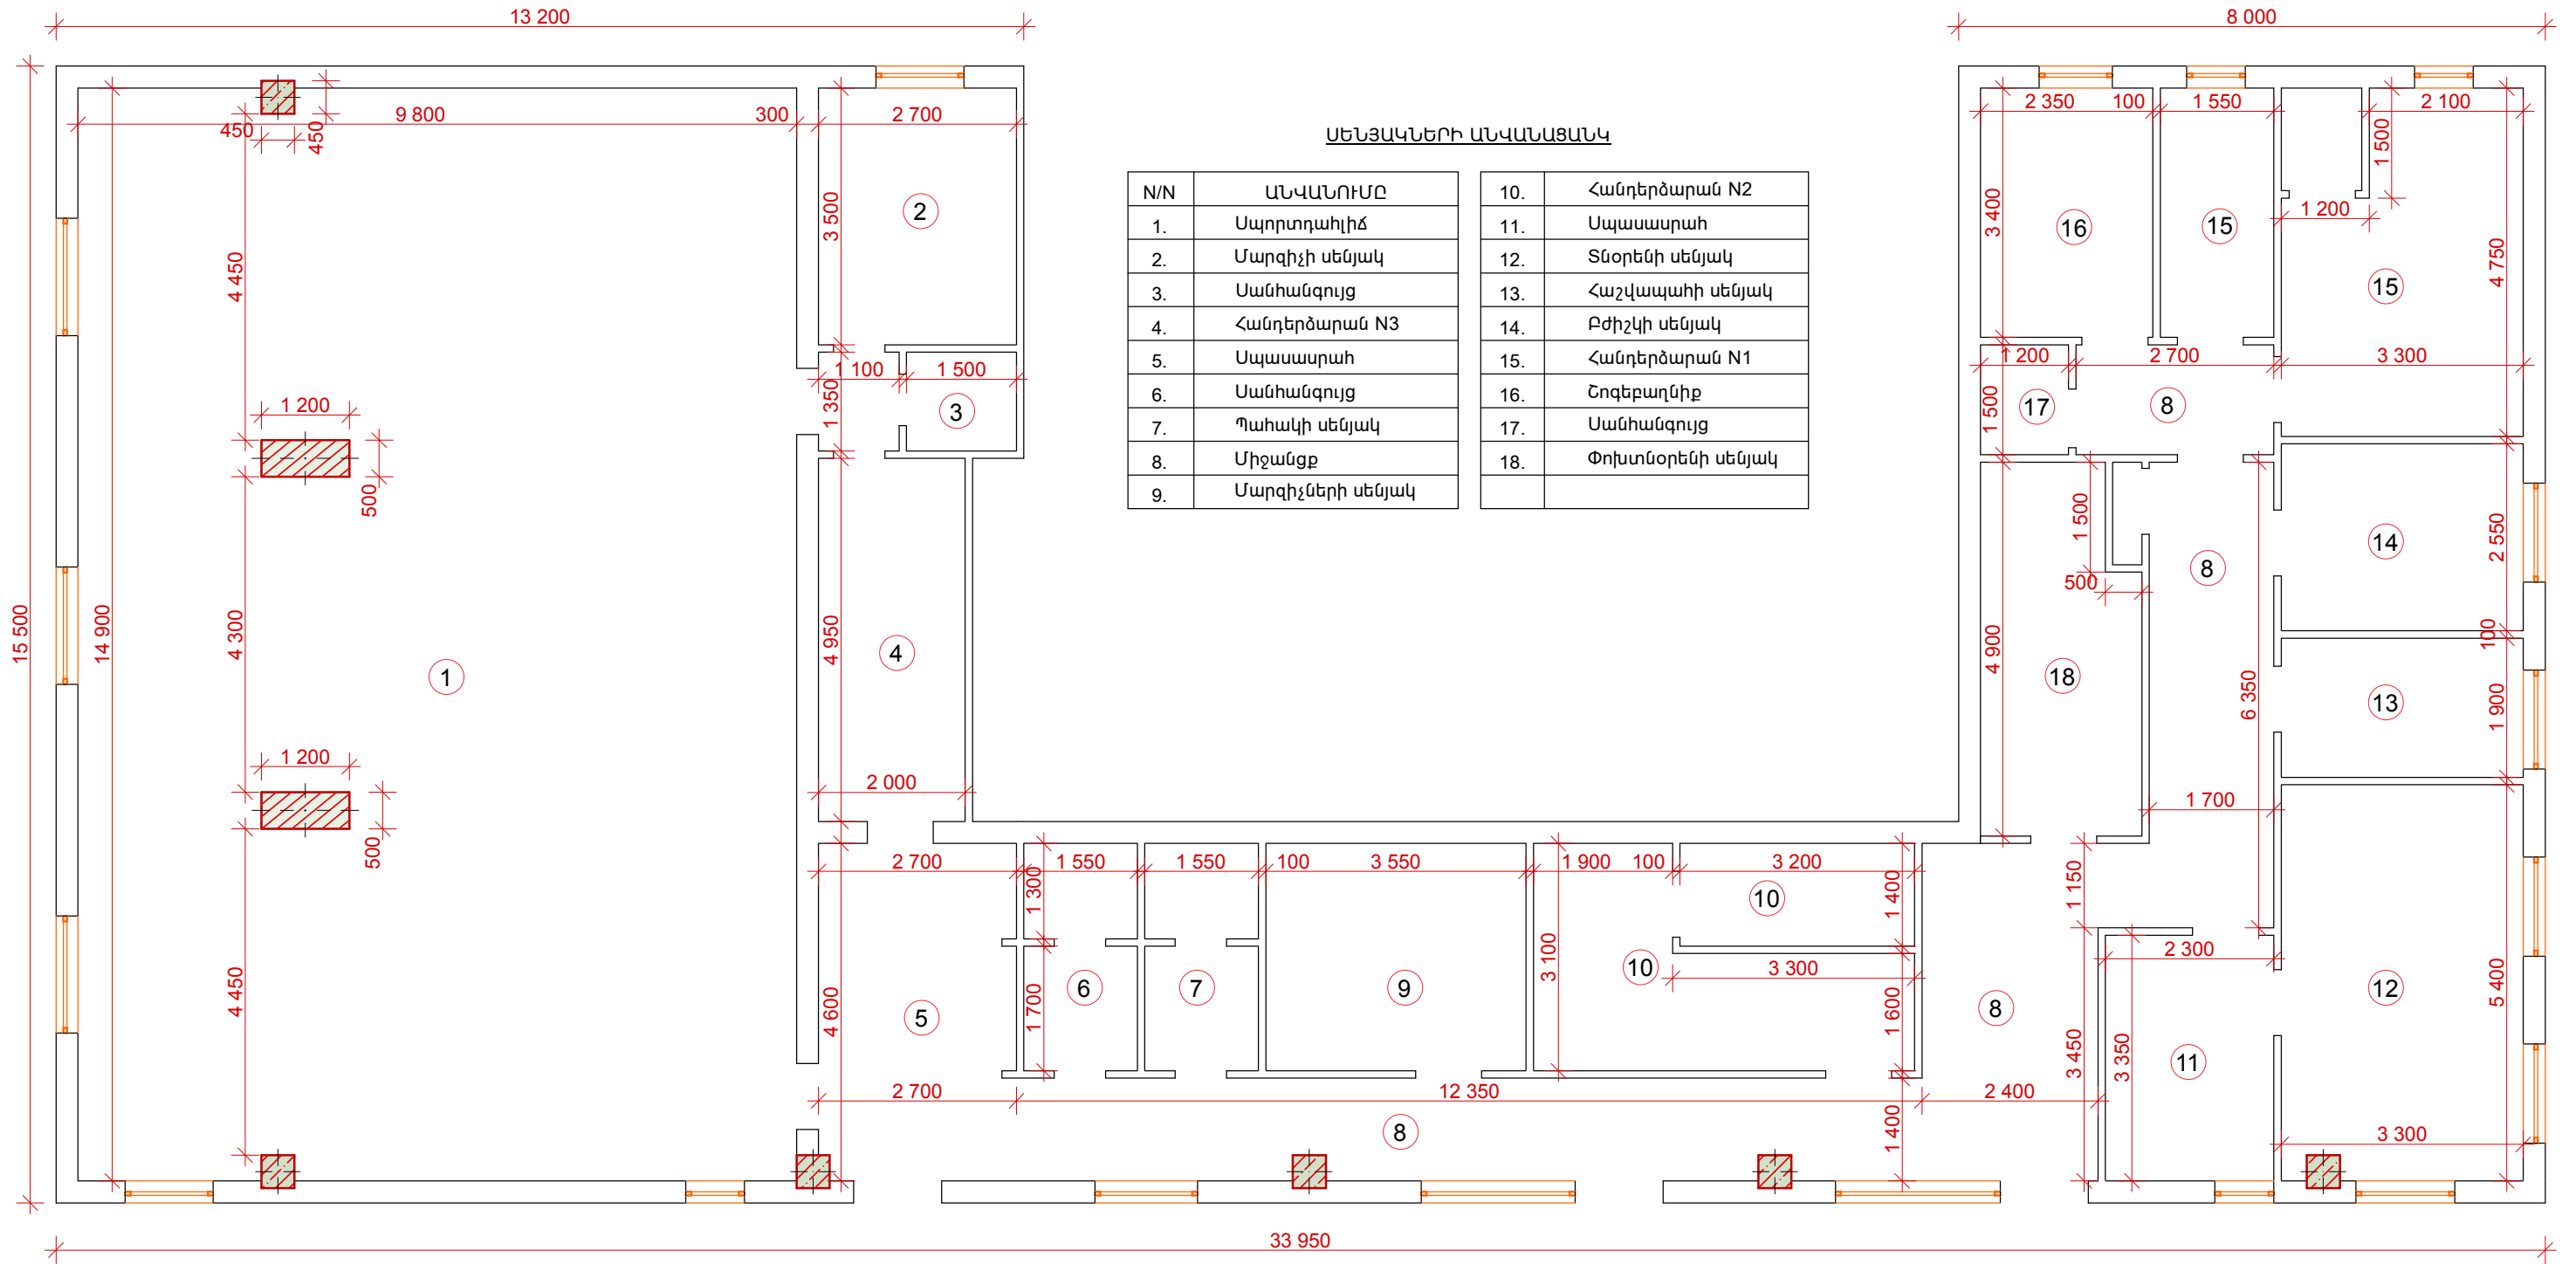

Նախ' գլ. ճարտ.	Վ. Հովսեփյան			ԵՐԵՎԱՆԻ ԲԱՆԱԿԱՆԱԳՐՈՒԹՅԱՆ ԳՐԱԴԱՐԱՆԻ ՎԱՐՉԱԿԱՆ ԵՐՁԱՆԻ ՍԱՆՎԱԿԱՆԱՆԵԿԱՆ ՀԱՄԱԼԻՐ ՍԱՐՁԱԴՊՐՈՑԻ ՀԻՄՆԱՆՈՐՈԳՄԱՆ ՆԱԽԱԳԻԾ	ՓՈՒԼ	ԹԵՐԹ	ԹԵՐԹԵՐ
Ճարտարագ.	Ս. Զուրբով				ԱՆ	2	7
				Հատակագիծ 0.00 նիշում Մ 1:100 (չափագրություն)	«ՍՈՒՖԵՏ» ՍՊԸ		