


ՀԱՏԱԿԱԳԻԾ 0.00 ՆԻՇՈՒՄ Մ 1:100
(ՆԱԽԱՏԵՍՎՈՂ)

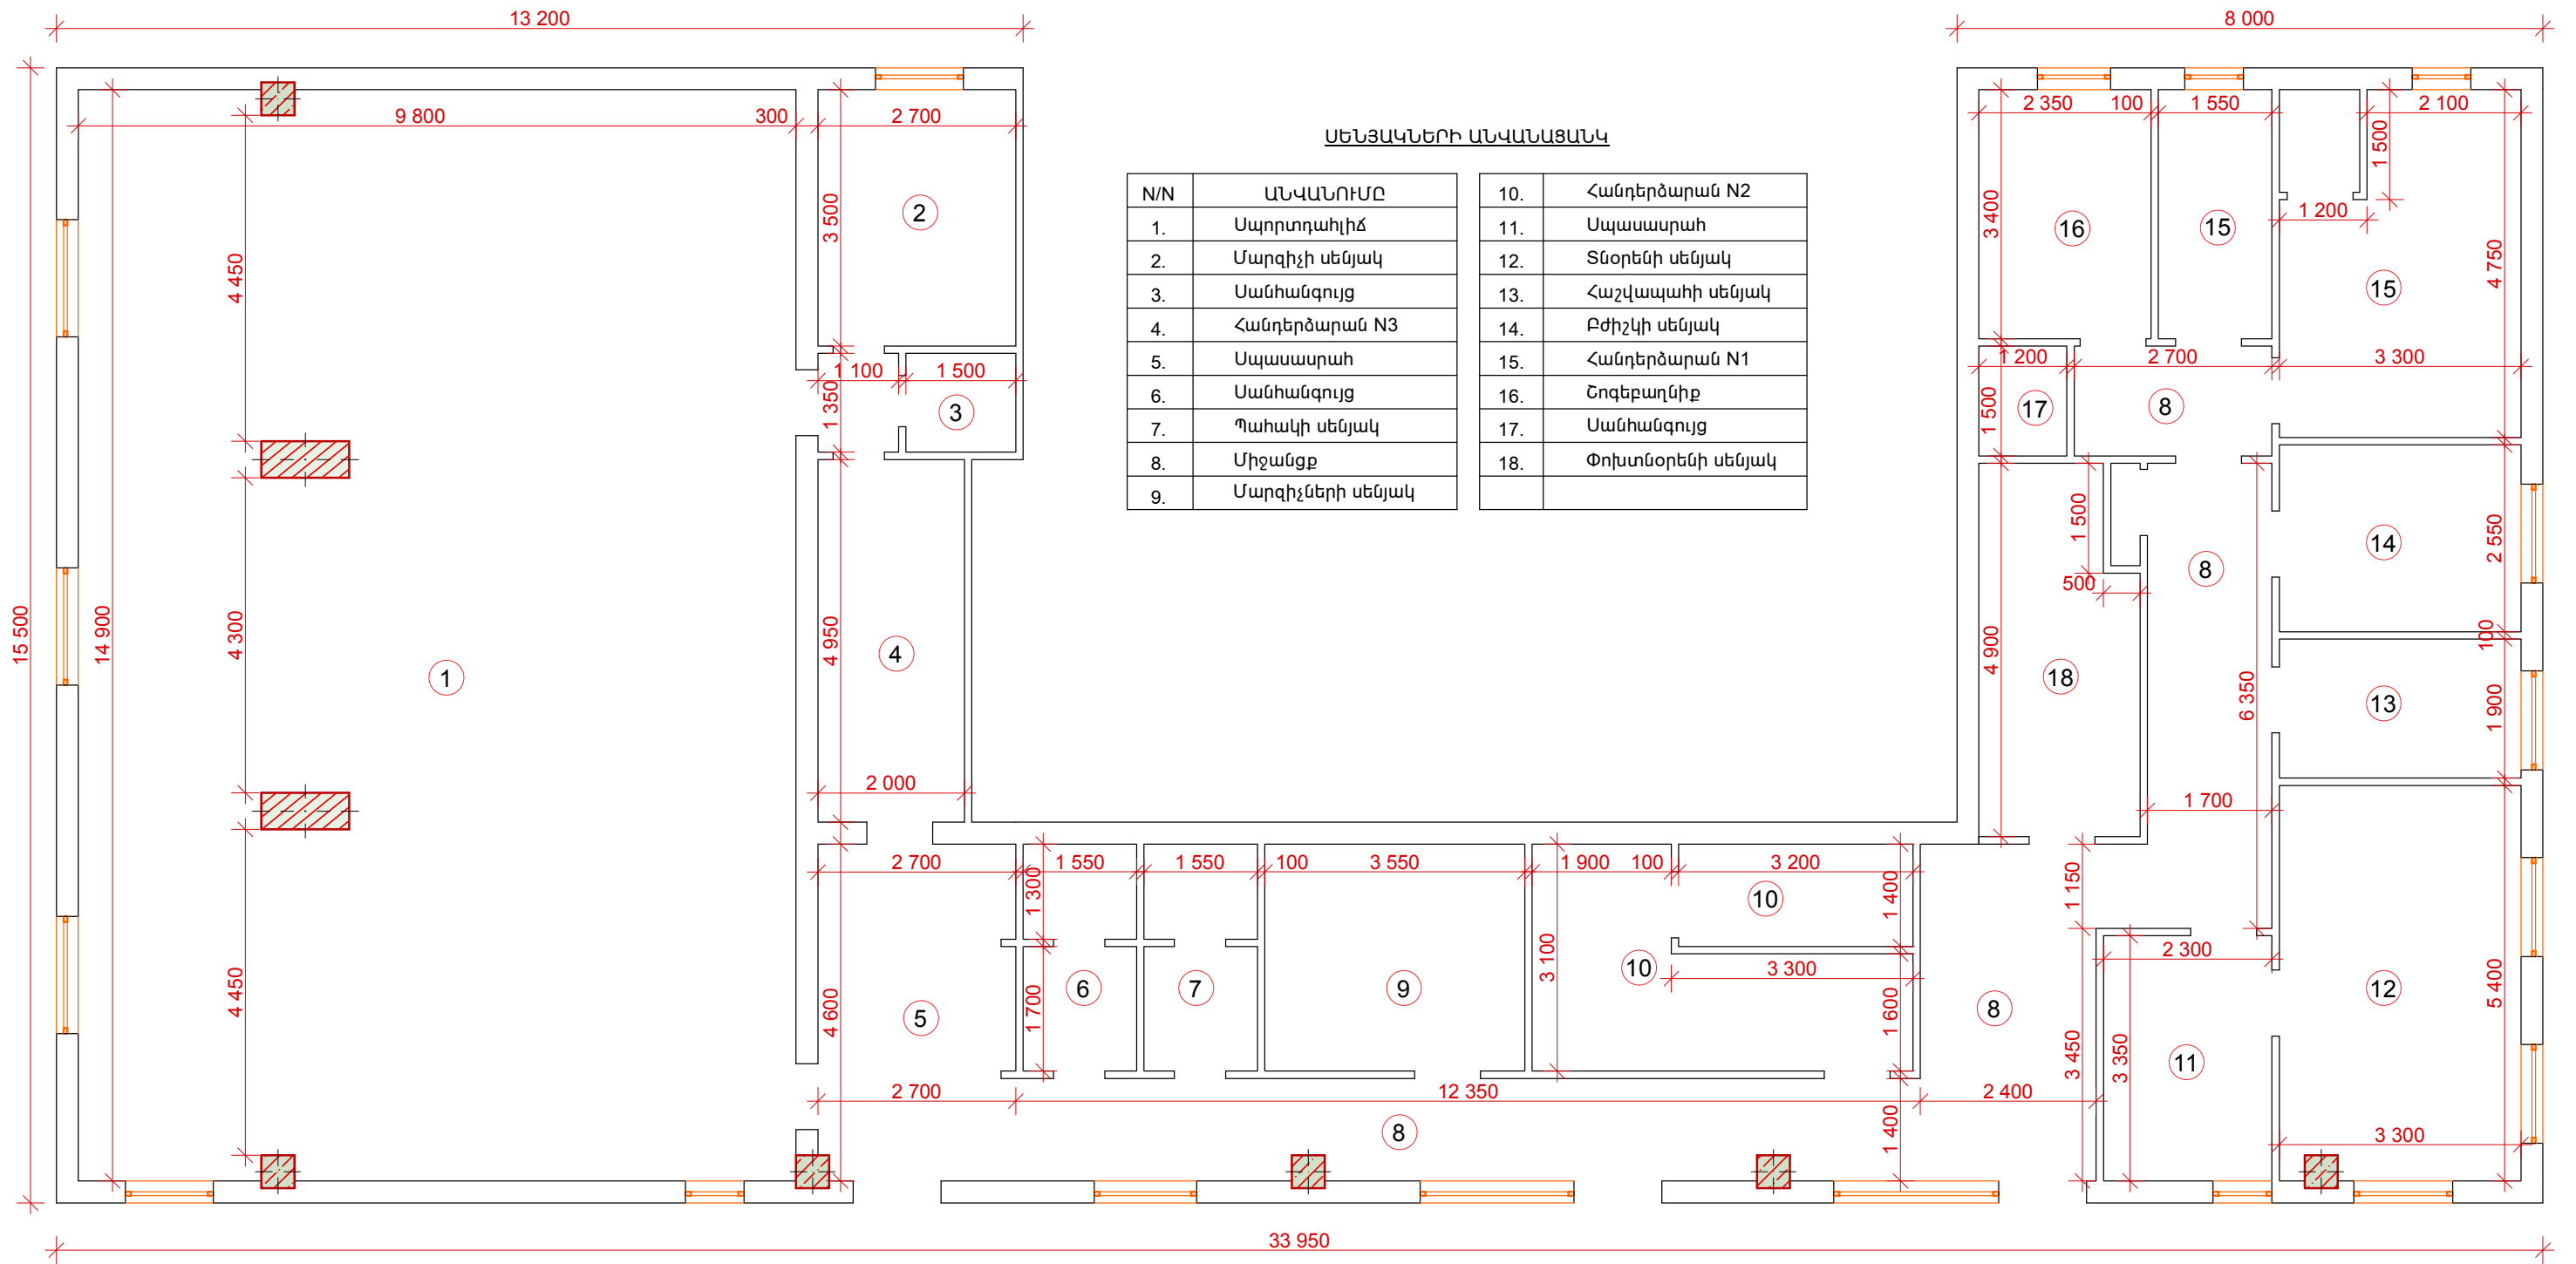

Նախ' գլ. ճարտ.	Հ. Հովսեփյան			ԵՐԵՎԱՆԻ ՔԱՂԱՔԻ ՔԱՆԱՔԵՆ-ՉԵՅՏԻՆ ԿԱՐՋԱԿԱՆ ԵՐԶԱՆԻ ՄԱՆԿԱՊԱՏԱՆԵԿԱՆ ՀԱՄԱԽՐ ՄԱՐԶԱԴՊՐՈՑԻ ՀԻՄՆԱՆՈՐՈՎՄԱՆ ՆԱԽԱԳԻԾ	ՓՈՒԼ	ԹԵՐԹ	ԹԵՐԹԵՐ
Ճարտարագ.	Ս. Զուրբով				ԱՆ	3	7
				Հատակագիծ 0.00 նիշում Մ 1:100 (նախատեսվող)	«ՍՈՒՖԵՏ» ՍՊԸ		